


VILLE DE BEGLES

QUARTIER DE LA MAIRIE

PLAN MASSE

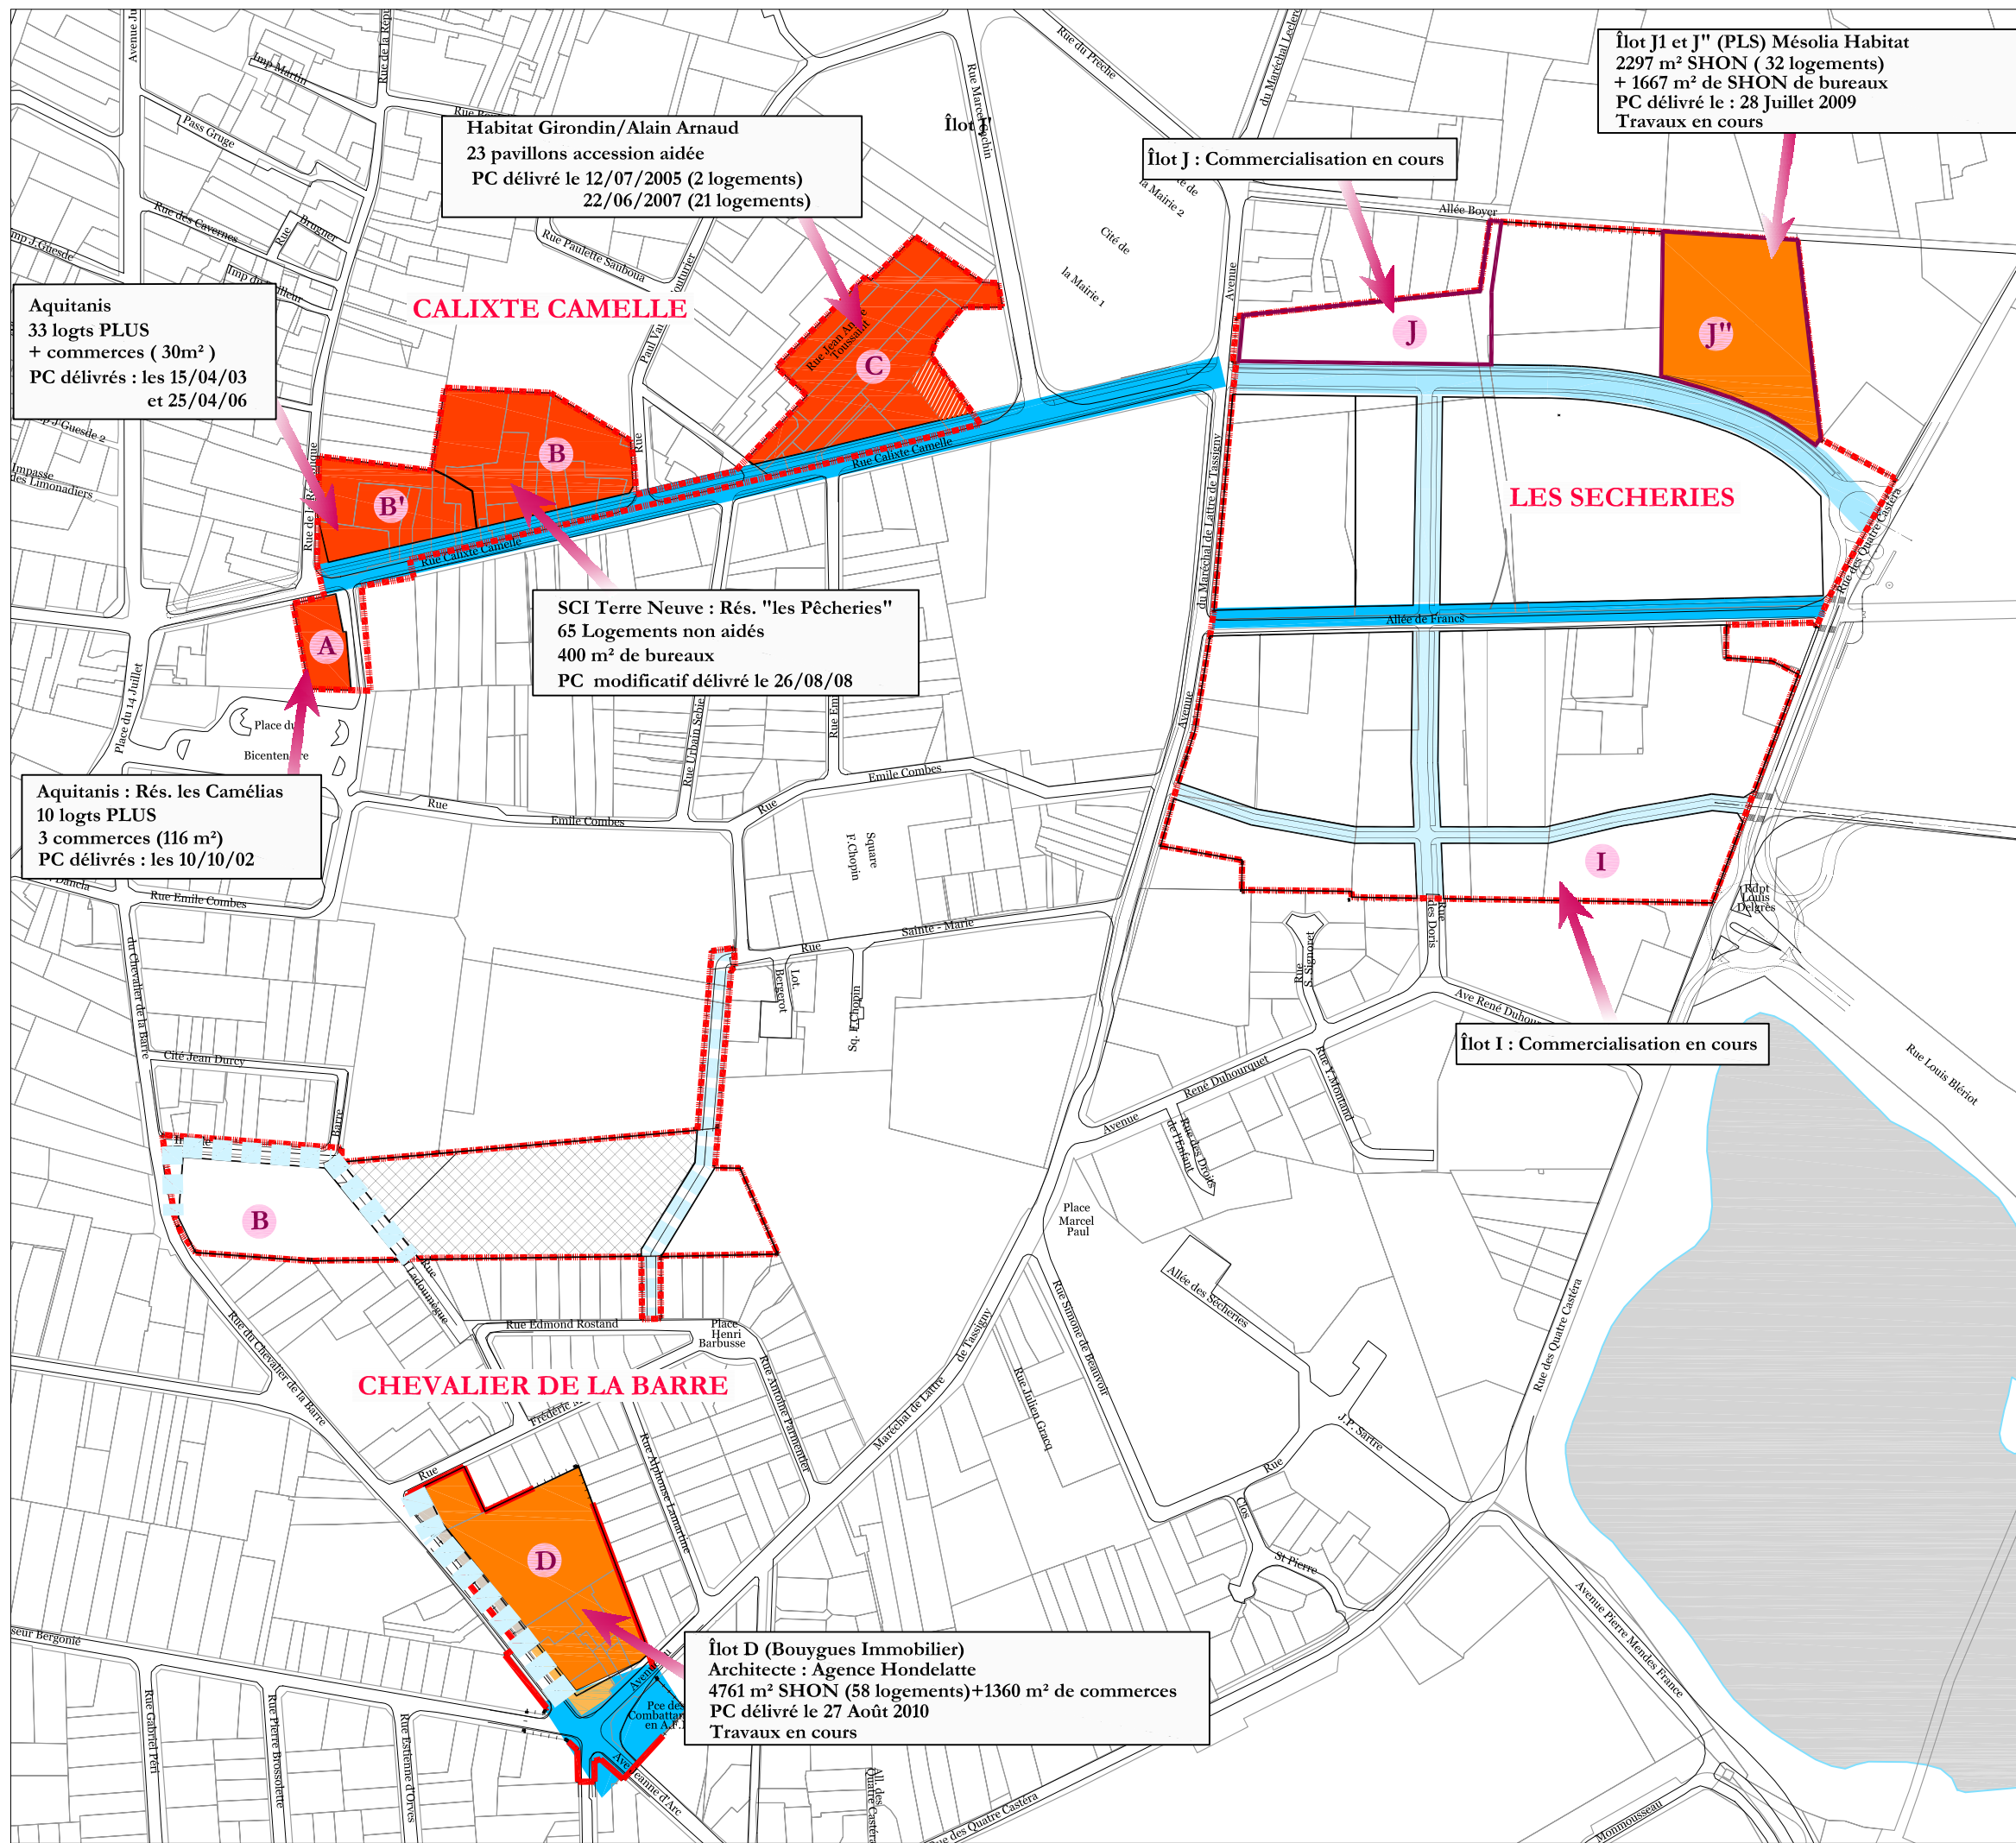

LEGENDE

PERIMETRE DE LA Z.A.C.

IDENTIFICATION DES ILOTS OPERATIONNELS

PROGRAMME DE CONSTRUCTION

Travaux en cours (PC déposé)

Travaux achevés

TRAVAUX D'INFRASTRUCTURE

Travaux achevés

Travaux en cours
50% EPIG 50% ZAC


Travaux restant à faire
(Equipements propres ZAC)

Travaux restant à faire(EPIG)

Foncier destiné à l'extension du Lycée Emile Combes (Conseil Régional)

LA C.U.B - D.D.O.A - D.T.S.O

Janvier 2011

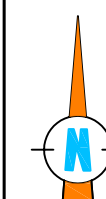

Echelle : 1/3000

