
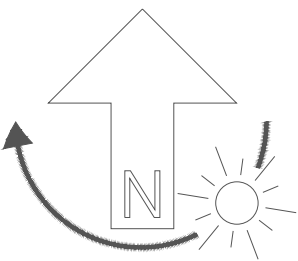


Avenue

1/250

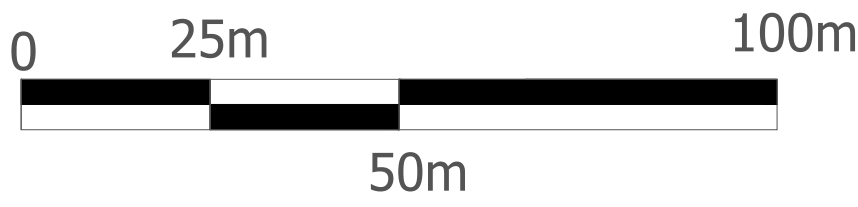

Légende

- Trottoir
- Carrefour revêtement en résine sur enrobé
- Voirie reprise (enrobé noir)
- Voirie existante non modifiée
- Voie verte (enrobé liant clair + granulats clairs)
- Bande végétalisée + accotement
- Noue
- Limite privé/public
- EBC
- ER actuel
- ER modifié
- Zones humides
- Arbustes
- Arbre tige 18/20
- Arbre en cépée 250/300
- Arbre existant à conserver
- Arbre existant à supprimer
- Entrée domaine privé
- Accès chemin nature
- Proposition raccordement 1
- Proposition raccordement 2



Esplanade Charles-de-Gaulle
33045 Bordeaux Cedex
Tel.05 56 99 84 84 Fax : 05 56 96 19 40



OIM Aéroport

Requalification des voies Mazeau-Touban-Pagnot
Saint-médard-en-Jalles/Mérignac/Le Haillan

PLAN MASSE

Avenue Pagnot (Nord)
Faisabilité B
Voie verte entre Capeyron et rue du Commandant Charcot puis passage par les chemins naturels

Etude préliminaire

Echelle : 1/1000

Plan dressé le	Dessiné par	Indice
17/11/2023	THP	2
	Numéro de plan	
	2/3	