


COMMUNE DE BORDEAUX

ENQUÊTE PRÉALABLE AU DÉCLASSEMENT

DU DOMAINE PUBLIC SITUÉ  
RUE CLÉMENT THOMAS  
RUE DE PLANTEVIGNE  
RUE ELVIRA GUERRA

PLAN DE SITUATION  
PLAN DE MASSE


NUMÉRO DE CLASSEMENT <b>9449</b>	VALIDATION OU MODIFICATION	
DRESSÉ LE : 02/06/2017 PAR : G.P.	DATE:	ADMISSION LE : 06/06/2017 LE CHEF DU SERVICE TOPOGRAPHIE

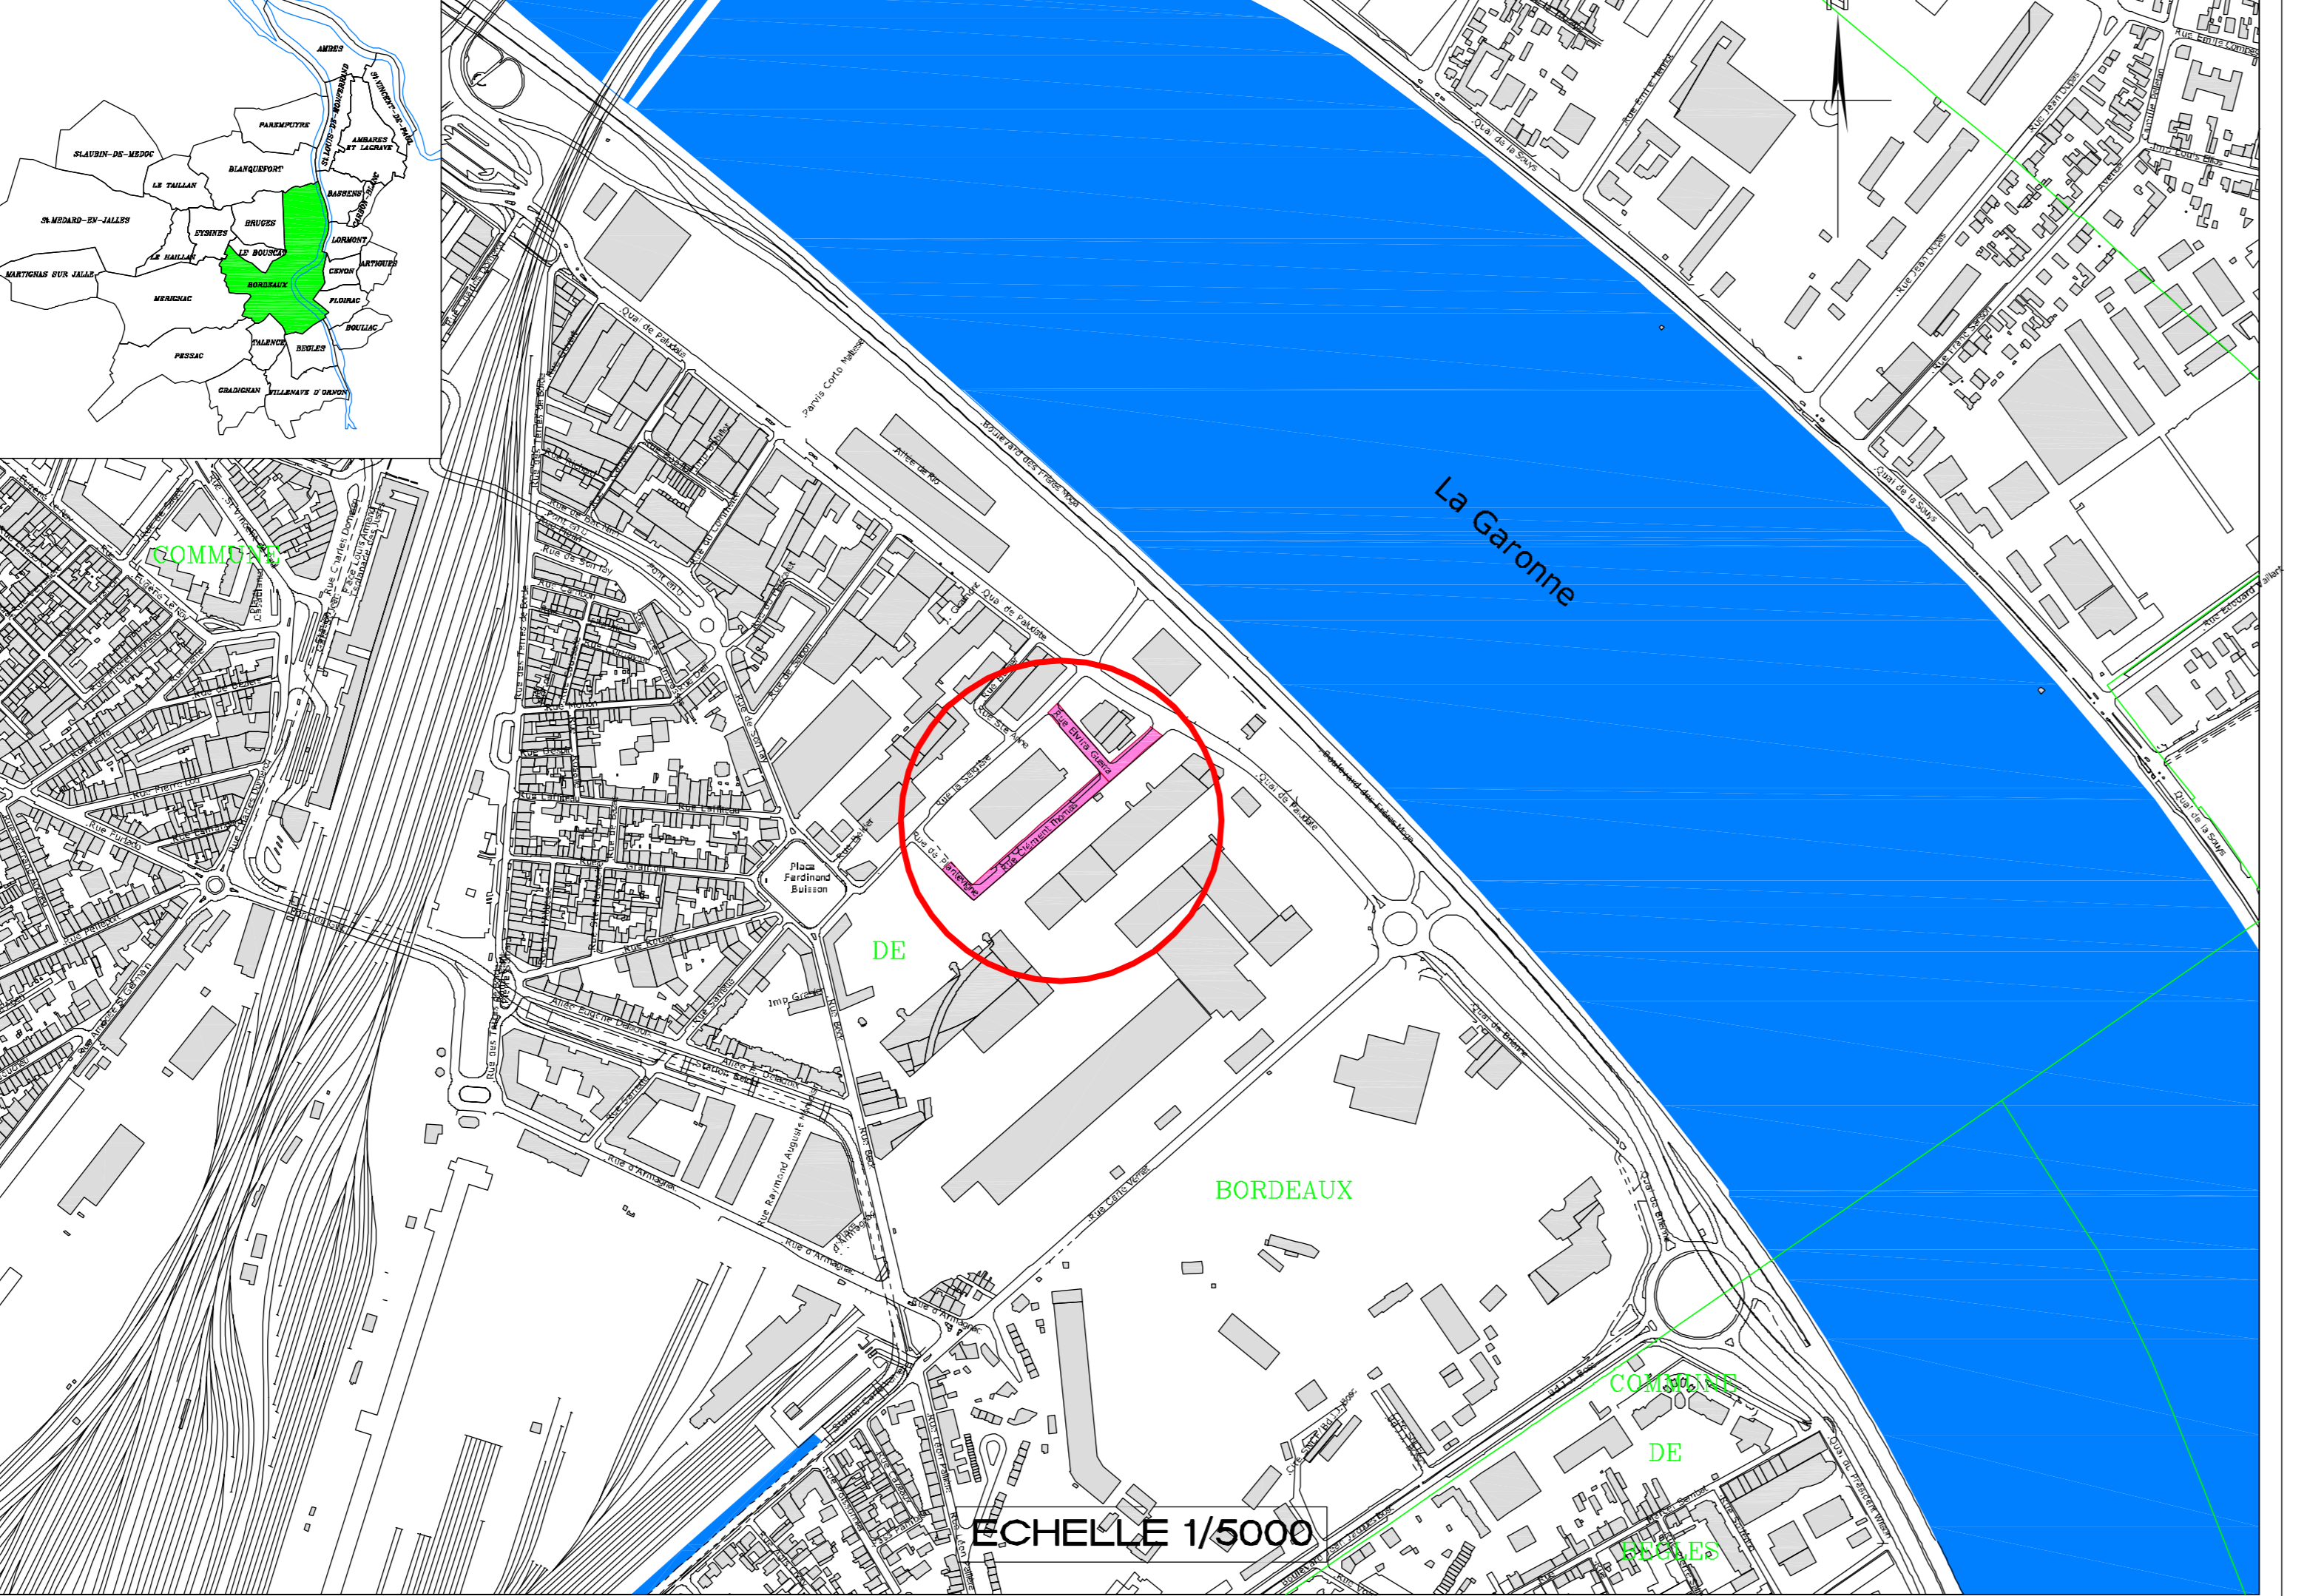

LEGENDE

- Voie à déclasser
- Limites parcelles cadastre
- Bâti levé
- Bâti d'après cadastre

PLAN RATTACHÉ AU SYSTÈME DE PROJECTION LAMBERT CC45

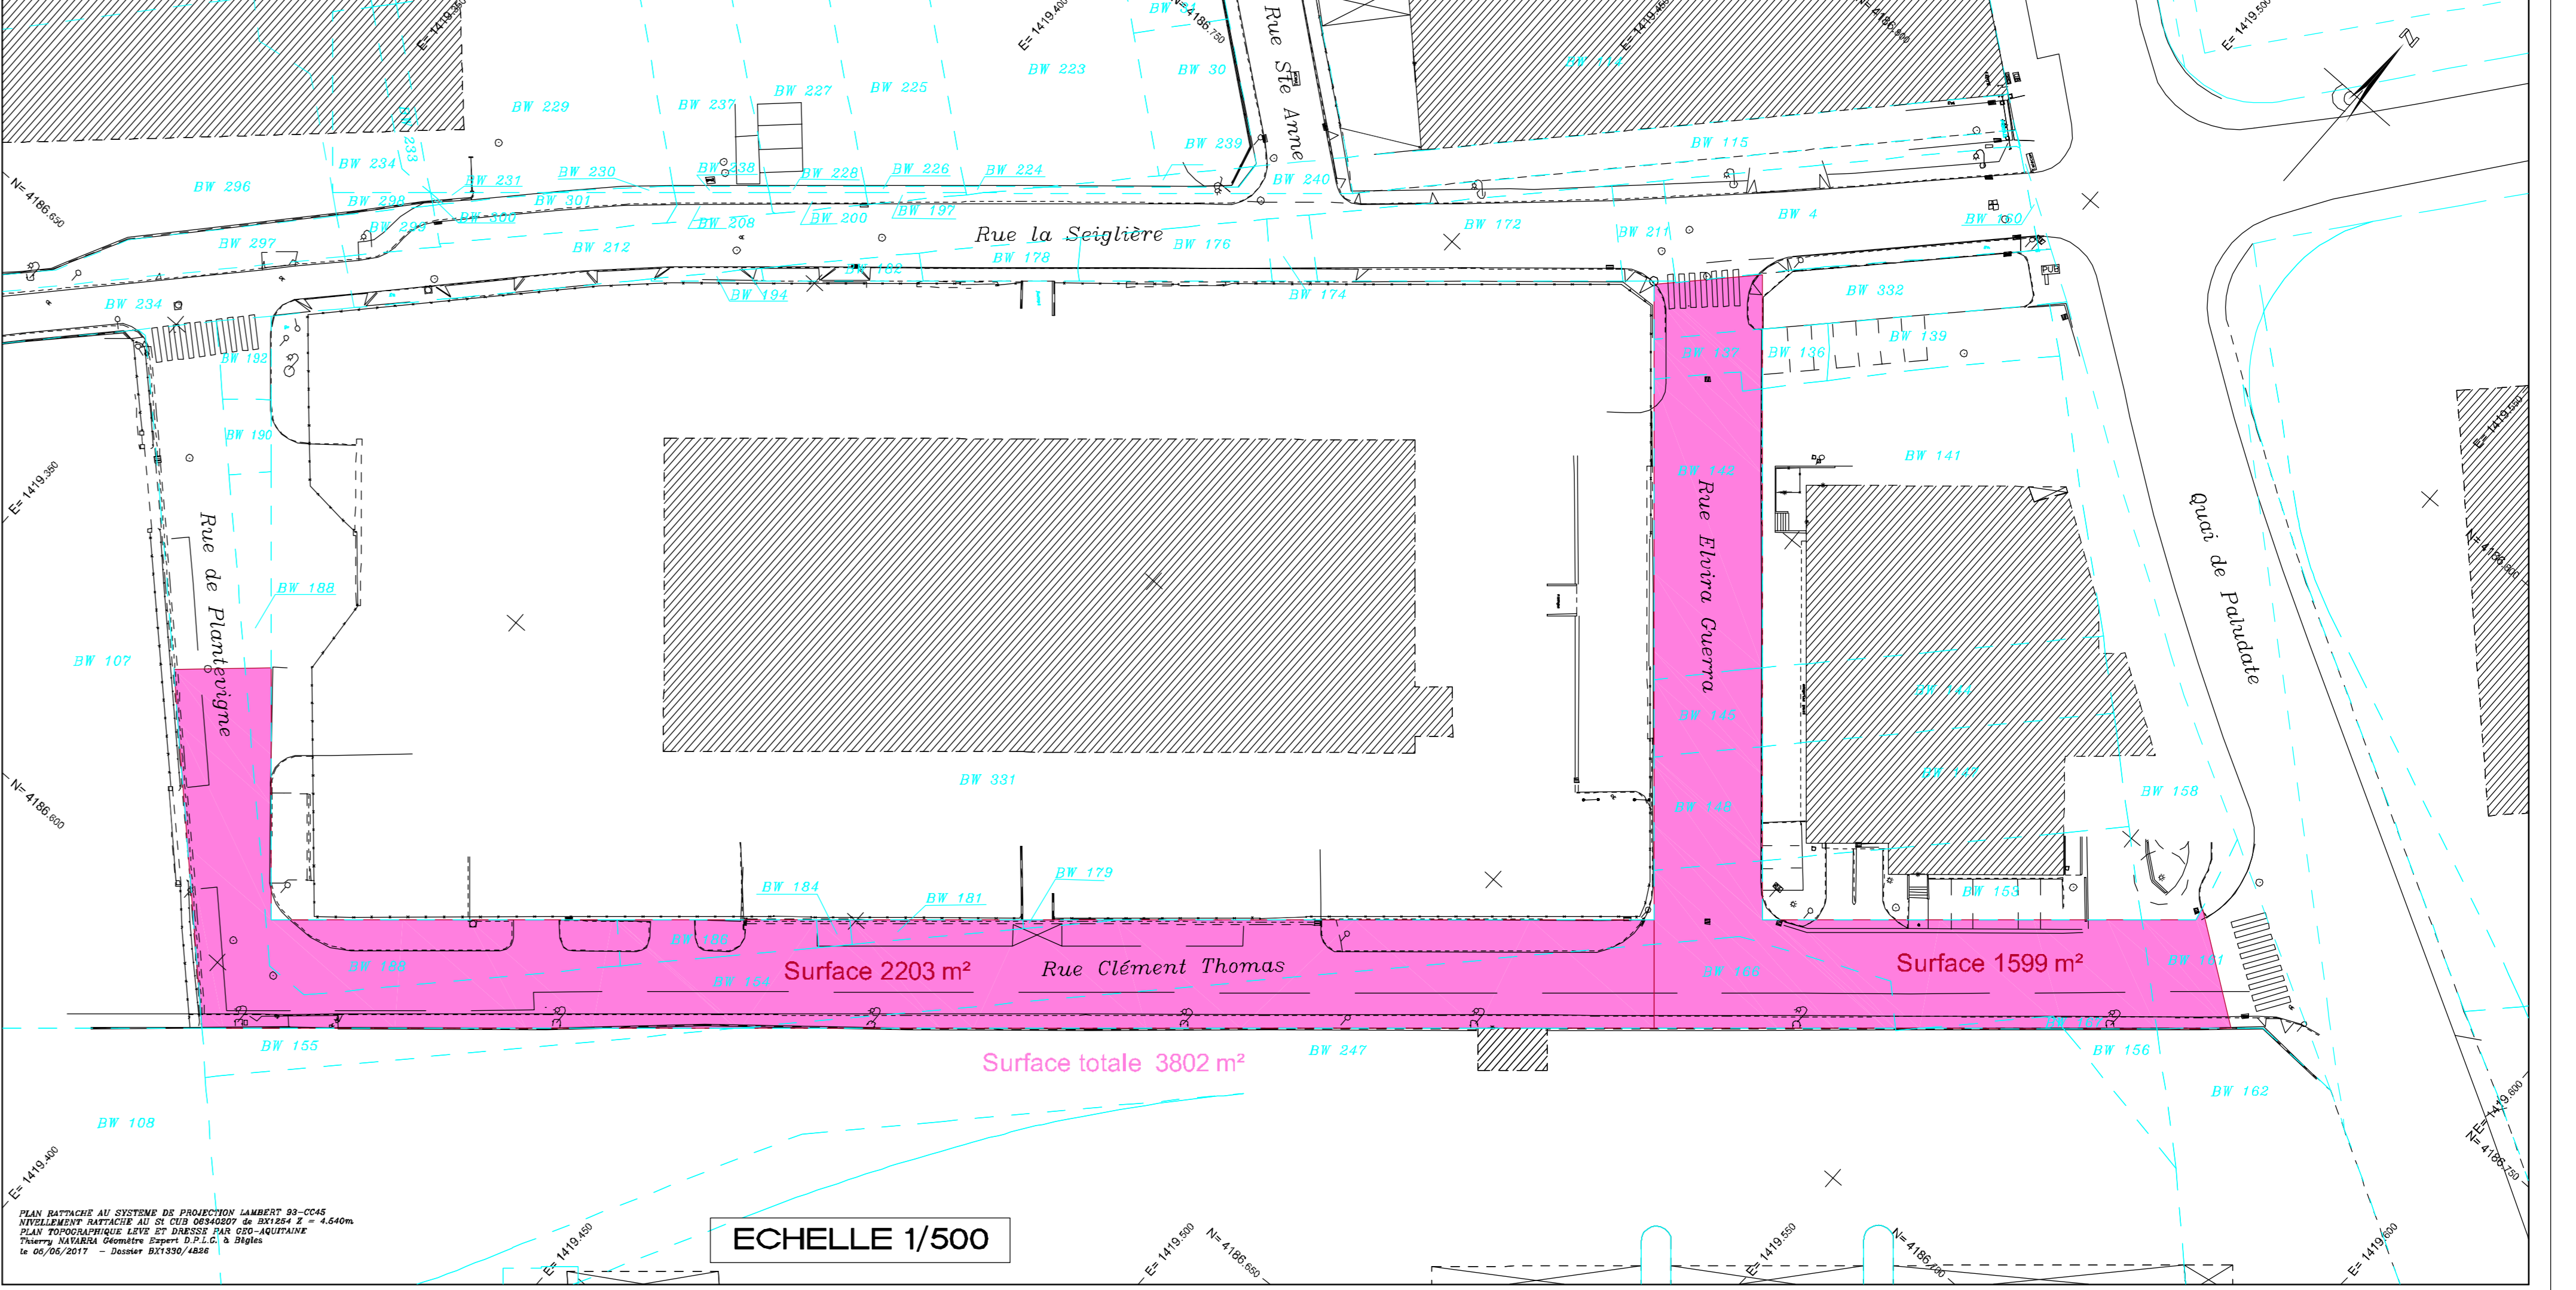

PLAN RATTACHÉ AU SYSTÈME DE PROJECTION LAMBERT 93-CC45  
INTÉGRÉMENT RATTACHÉ AU S.I.G. DÉPARTEMENT DE BORDEAUX - 4240m  
PLAN TOPOGRAPHIQUE LEVÉ ET DRESSÉ PAR G.S. - AGOUTAINE  
Thierry SAUTOUX Géomètre Expert S.R.L. à 31816  
le 02/06/2017 - Dossier B11330/488

ECHELLE 1/500