



DIRECTION GENERALE NUMERIQUE
ET SYSTEMES D'INFORMATION

3

- DIRECTION DE L'INFORMATION GEOGRAPHIQUE -

SERVICE TOPOGRAPHIE


COMMUNE
DE BORDEAUX

**ENQUETE PUBLIQUE PREALABLE
AU DECLASSEMENT**

**RUE LOUIS GEANDREAU
ET L'AIRE DE STATIONNEMENT
AU DROIT DE LA PARCELLE PX N°127**

PLAN DE MASSE
Echelle 1/500

NUMERO DE CLASSEMENT 9525	MODIFICATIONS Plan dressé à partir du plan "1702431D-V2.dwg"	D.I.G PROJETEUR : Damien BRACHET
DRESSE LE : 15/02/2022 PAR : D.I.G. Service Topographie Centre de Définition des Alignements Inrve@bordeaux-metropole.fr		ADMISSION LE : 15/02/2022 LE CHEF DU SERVICE TOPOGRAPHIE Sylvain COSTEMALE
Tel : 05 56 99 84 84 - Poste 28472 Bordeaux Métropole Esplanade Charles de Gaulle/BORDEAUX		SERVICE DEMANDEUR : REFERENT : BERTIS-GAUCUN Aude 053890649 a.terricaps@bordeaux-metropole.fr Pôle territorial Bordeaux - S. Faucier

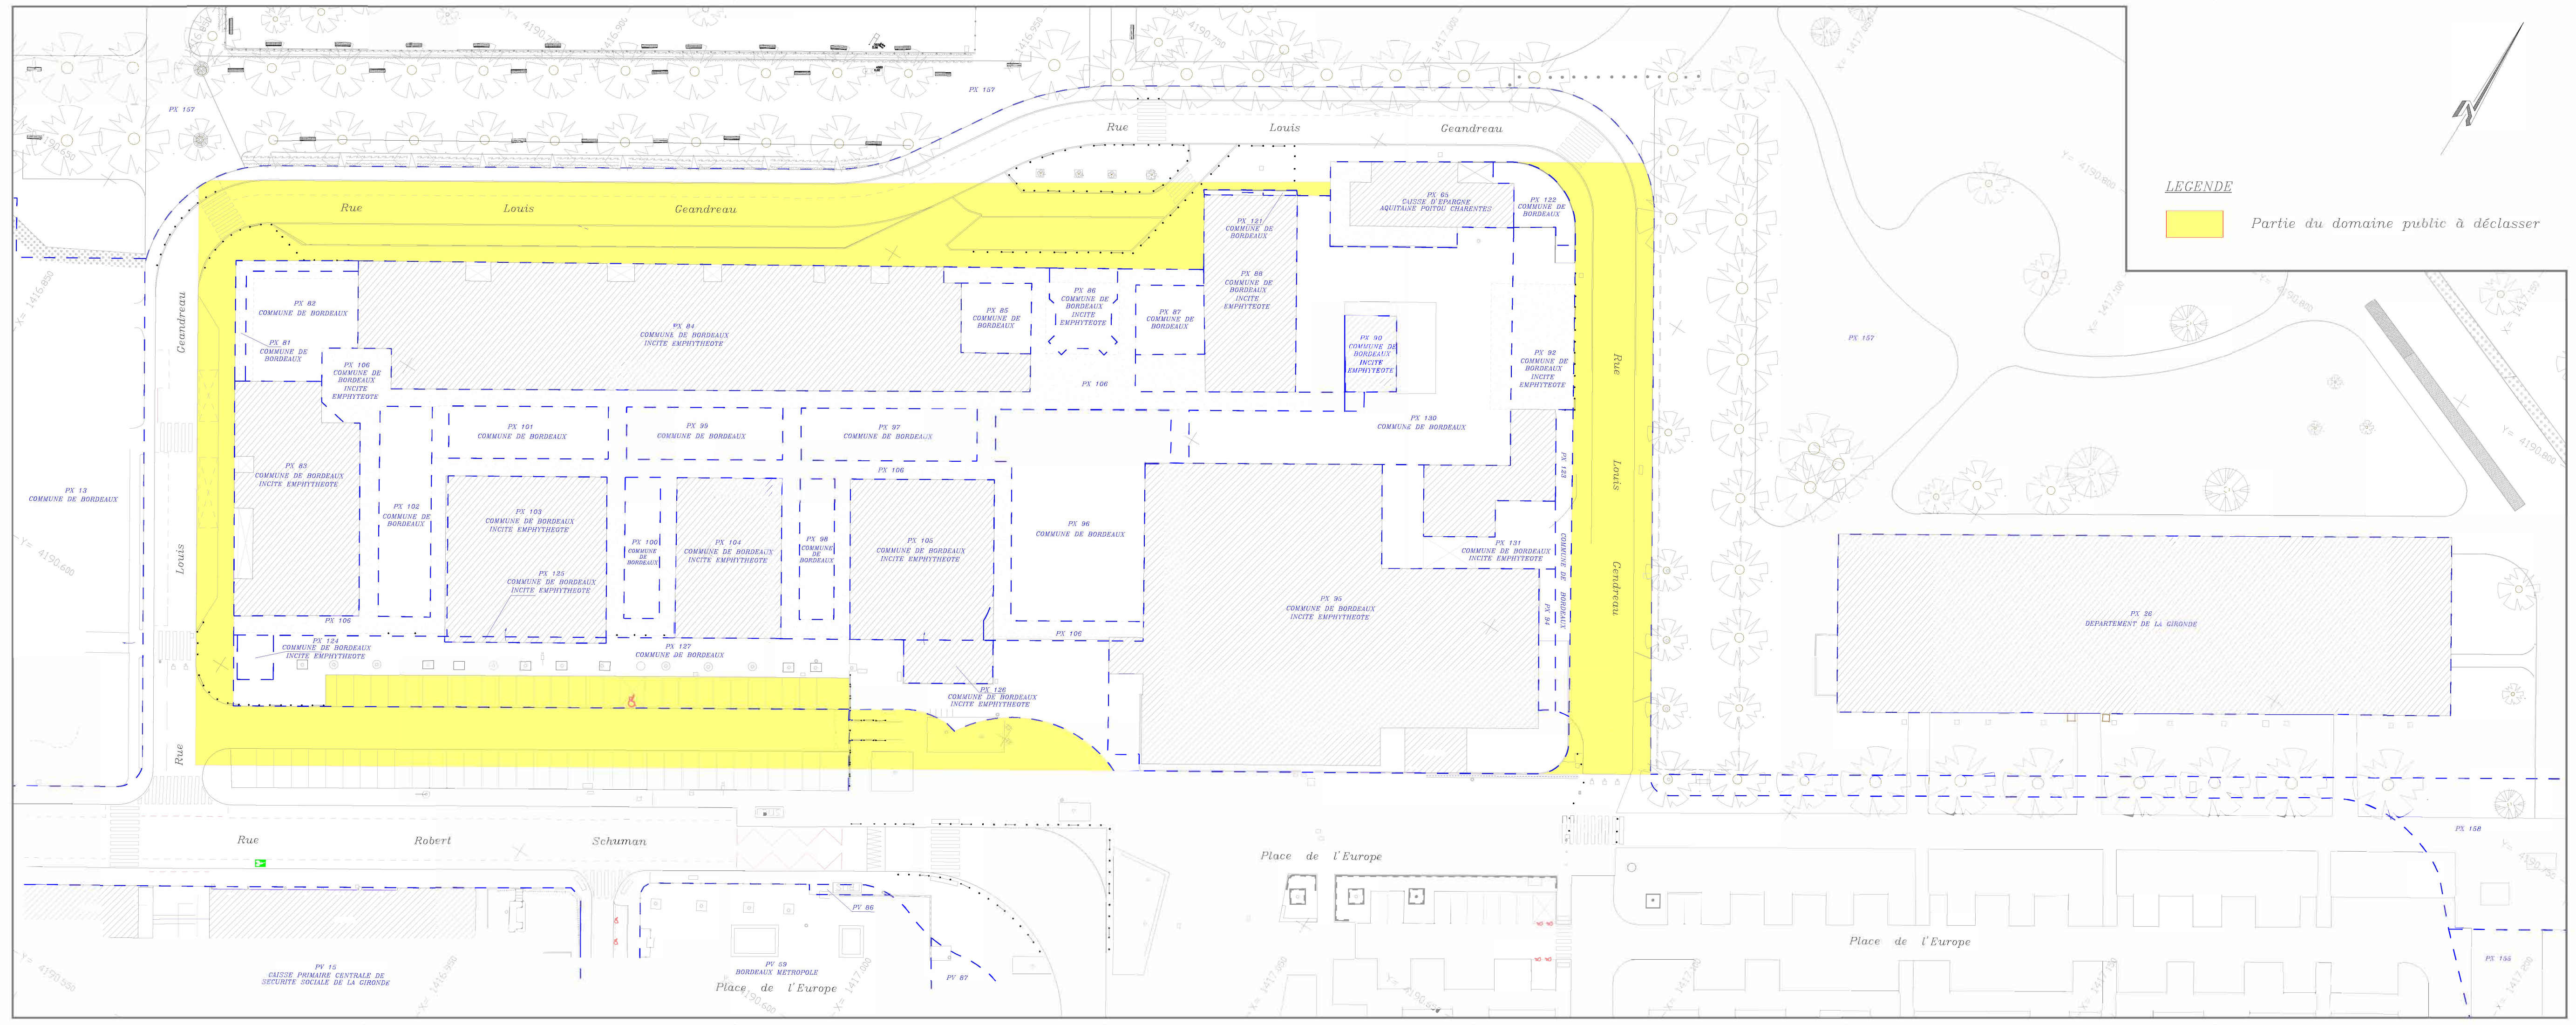

LEGENDE
Partie du domaine public à déclasser

