

COMMUNE
de BORDEAUX

**ENQUETE PUBLIQUE PREALABLE
AU DECLASSERMENT**

**ANCIEN BARREAU
DE LA RUE DU DOCTEUR SCHWEITZER**
PRU du Grand Parc

PLAN DE MASSE
Echelle 1/500

NUMERO DE CLASSEMENT
9528

DRESSE LE : 18/05/2022

PAR : D.L.C

Service Topographie
Centre de Définition des Alignements
informat@bordeaux-metropole.fr

Tel : 05 56 89 84 84 - Poste 28472
Bordeaux Métropole
Espace des Chères de Guesy/BORDEAUX

MODIFICATIONS

D.L.C

PREMIER : Damien BRACHET

ADMISSION LE : 18/05/2022

LE CHEF DU SERVICE TOPOGRAPHIE

Sylvain COSTEMALE


SERVICE DEMANDEUR :

BOIS-GUEN (ville)

4, rue de la République - 33000 BORDEAUX

REPRESNTANT :

Philippe LEBLANC - S. Ponce

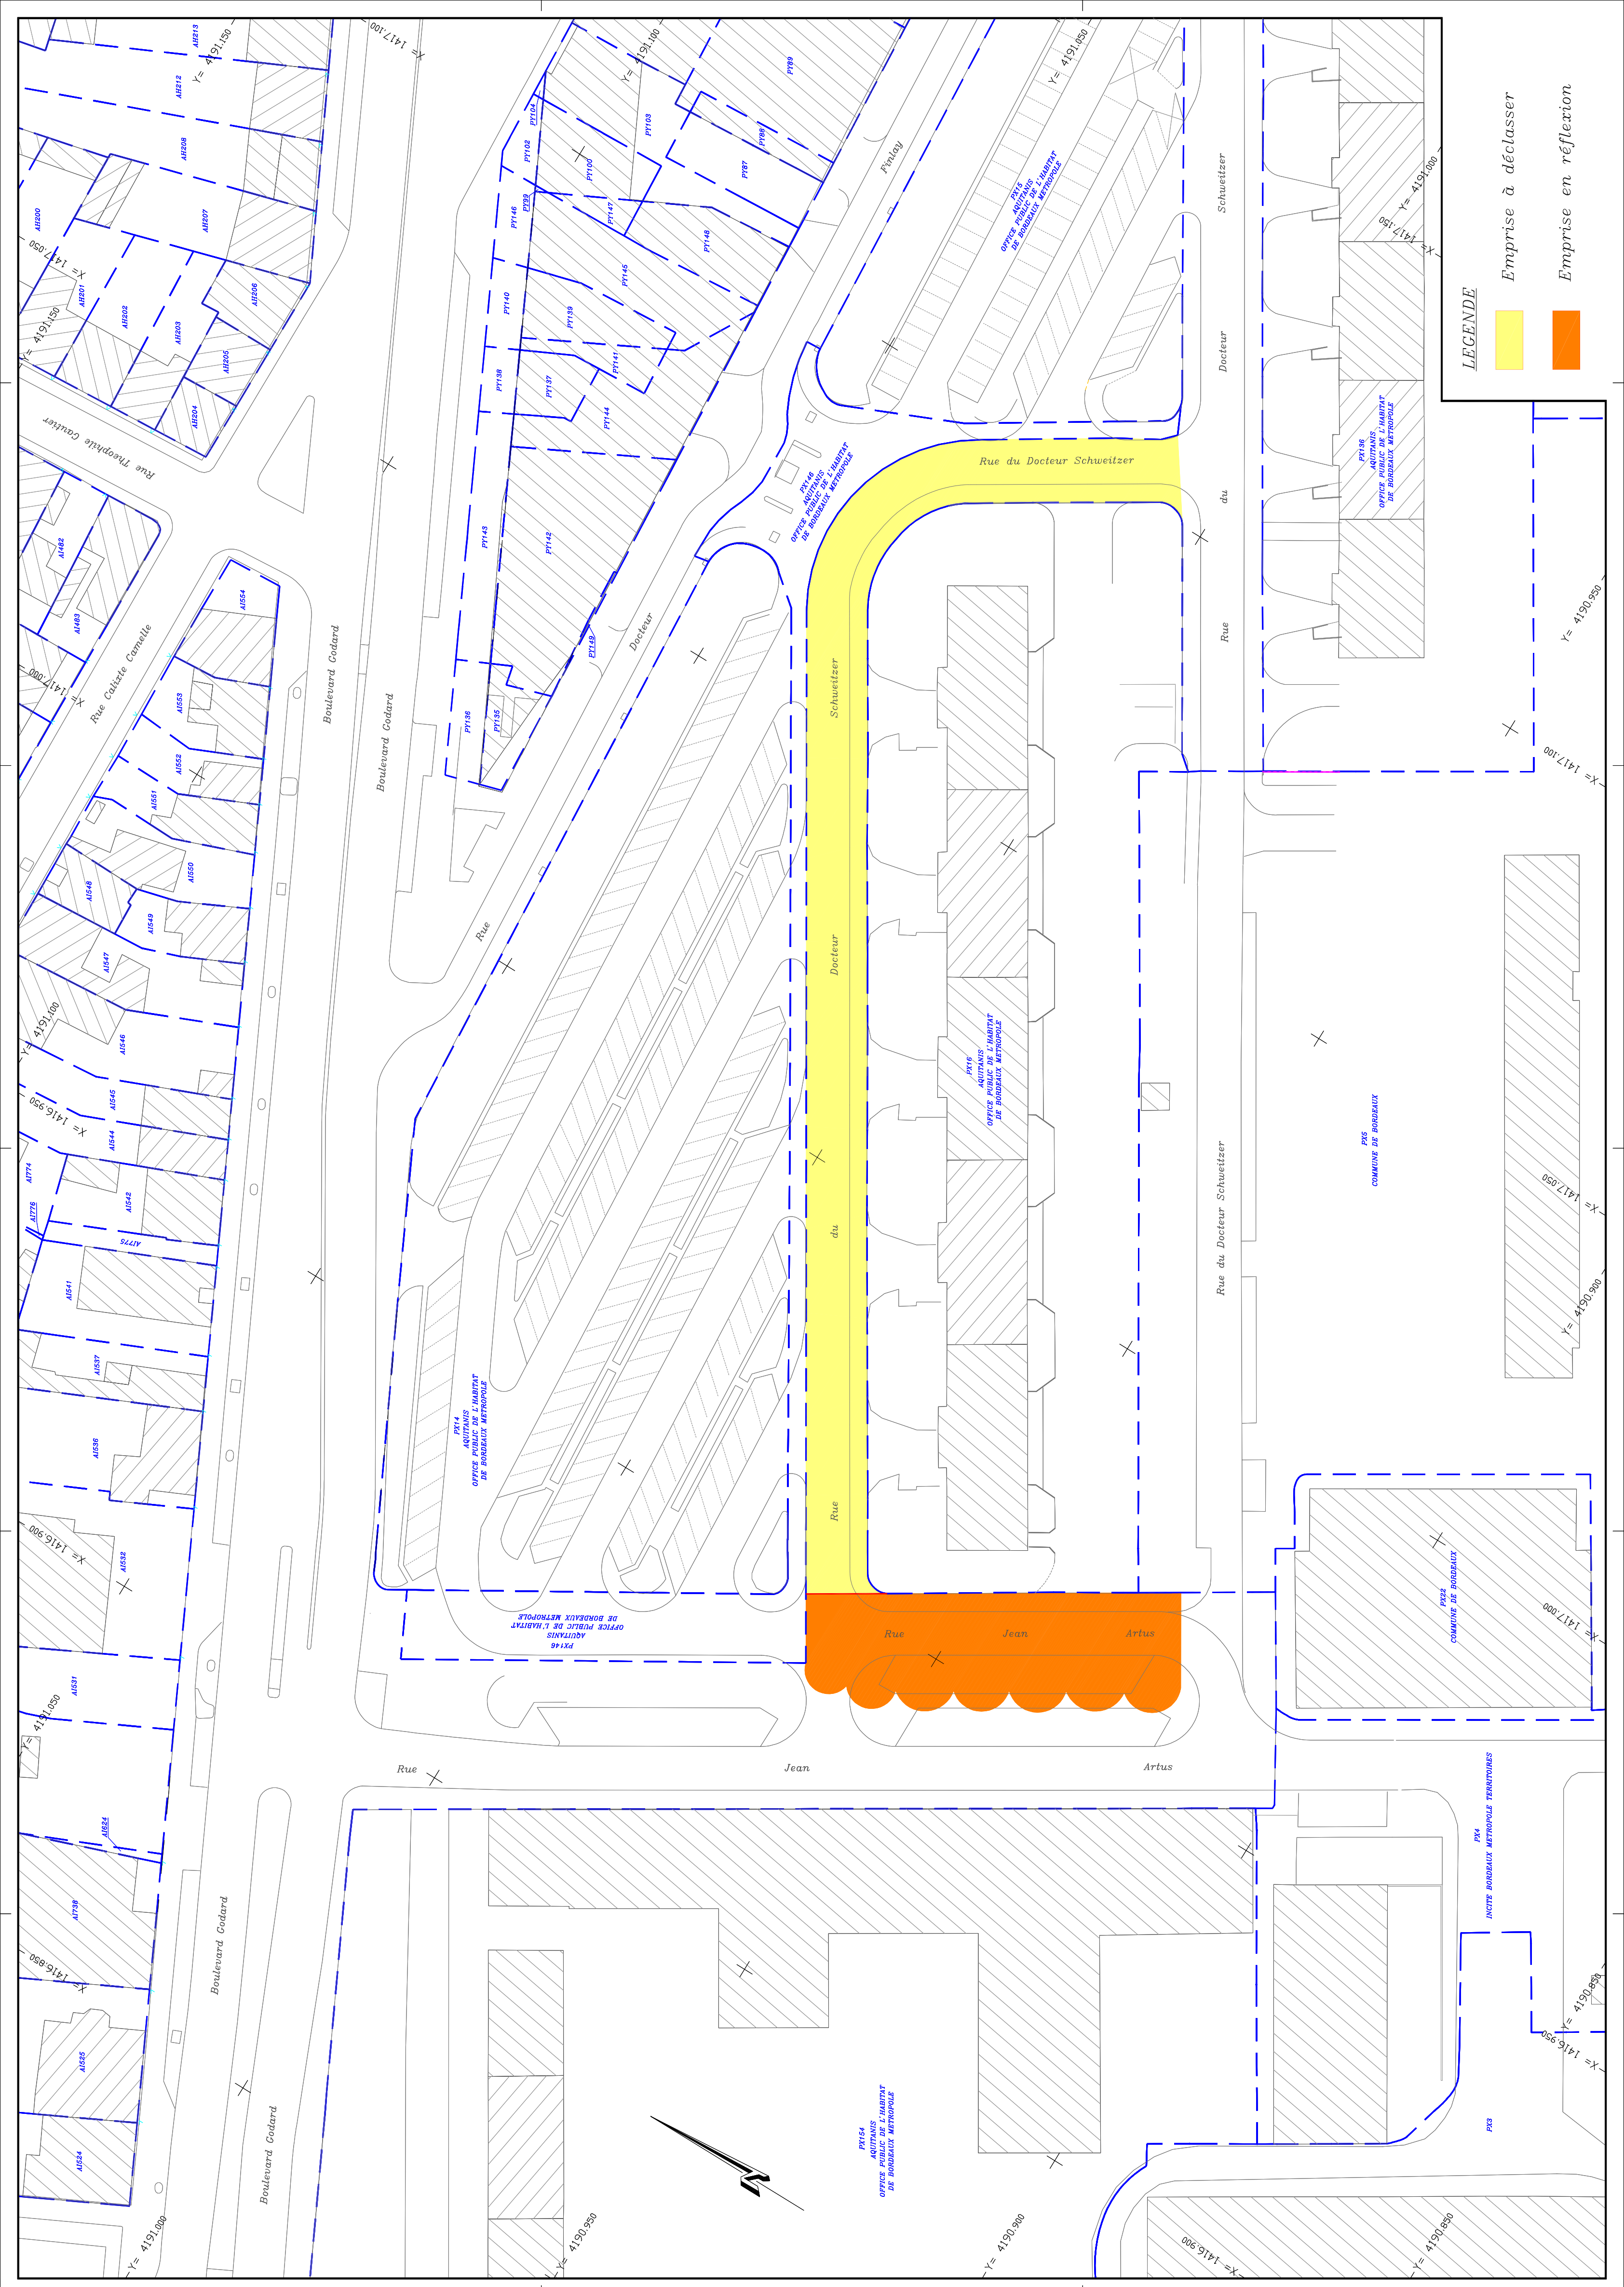

LEGENDE

Emprise à déclasser

Emprise en réflexion