

DIRECTION DE L'INFORMATION GÉOGRAPHIQUE

SERVICE TOPOGRAPHIE

COMMUNE
de BORDEAUX

**ENQUÊTE PUBLIQUE PRÉALABLE
À LA MODIFICATION DE PLAN D'ALIGNEMENT**

RUE ALBERT DE MUN

PLAN D'ALIGNEMENT

ÉTAT FUTUR

NUMÉRO DE CLASSEMENT
9516

MODIFICATIONS

D.L.G.
PROJETEUR : Damien BRACHET

DRESSÉ LE : 20/04/2021
PAR : D.L.G.



Service Topographie
Centre de Définition des Alignements
herve@bordeaux-metropole.fr

ADMISSION LE : 20/04/2021
LE CHEF DU SERVICE TOPOGRAPHIE
SYLVAIN COSTEMALE

Tel : 05 56 99 84 84 – Poste 28472
Bordeaux Métropole
Espionade Charles de Gaulle/BORDEAUX

SERVICE DEMANDEUR : HANOÏ-GRANGÈRE Caroline
REPRENANT : c.hanois@bordeaux-metropole.fr
533839829
Dr. Devel Amélie @ PTBORDEAUX

PLAN DE MASSE Etat futur

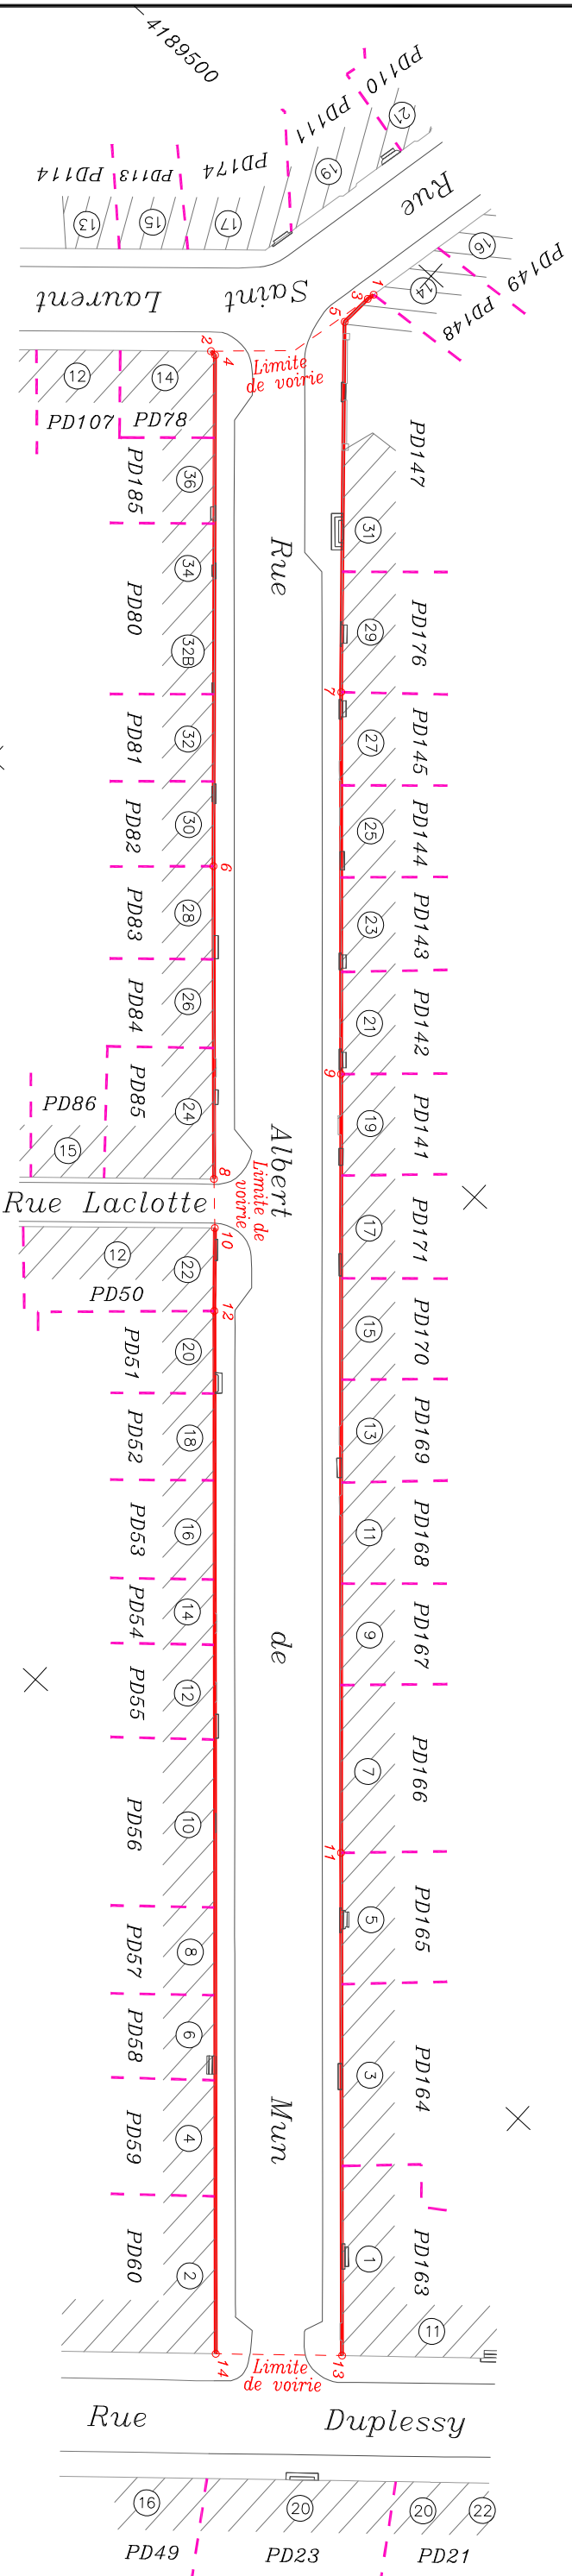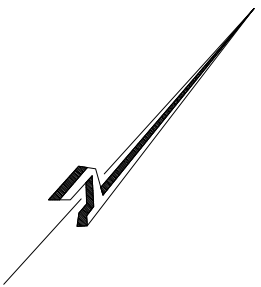

POINTS D'ALIGNEMENT

NUMERO	X	Y
1	1416947.70	4189495.98
2	1416941.40	4189484.39
3	1416947.59	4189495.45
4	1416941.84	4189484.37
5	1416947.46	4189492.94
6	1416968.12	4189455.31
7	1416966.38	4189471.77
8	1416984.29	4189437.60
9	1416986.08	4189450.10
10	1416986.87	4189434.86
11	1417026.26	4189405.94
12	1416991.12	4189430.13
13	1417052.26	4189377.48
14	1417045.01	4189371.07

LEGENDE

- Alignement à approuver
- - - Limite parcelle cadastrale

ECHELLE 1/500

