

DIRECTION DE L'INFORMATION GEOGRAPHIQUE -

SERVICE TOPOGRAPHIE

COMMUNE
de BORDEAUX

**ENQUETE PUBLIQUE PREALABLE
A LA MODIFICATION DE PLAN D'ALIGNEMENT**


RUE BAILLON

Partie comprise entre
PLACE LEHU
et

Rue de LACANAU

PLAN D'ALIGNEMENT

ETAT EXISTANT

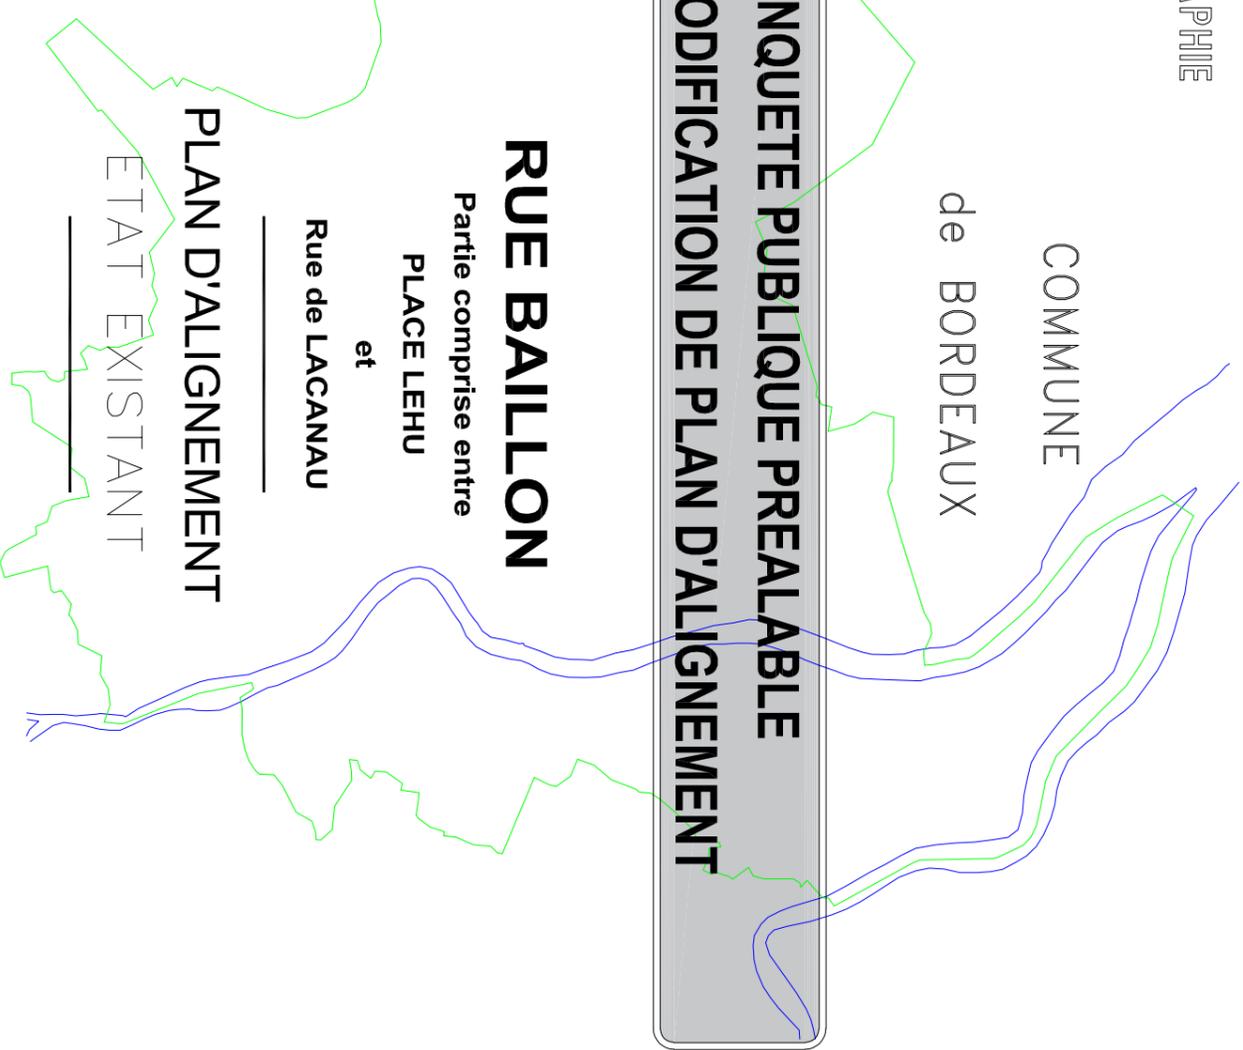

NUMERO DE CLASSEMENT
9510

MODIFICATIONS

D.I.G
PROJETEUR : Justino DA COSTA

DRESSE LE : 08/04/2021
PAR : D.I.G.

Service Topographie
Centre de Définition des Alignements
liverne@bordeaux-metropole.fr

ADMISSION LE : 08/04/2021
LE CHEF DU SERVICE TOPOGRAPHIE
SYLVAIN COSTEMALE

Tél : 05 56 99 84 84 – Poste 28472
Bordeaux Métropole
Espace Charles de Gaulle/BORDEAUX


SERVICE DEMANDEUR : COCIRI PNA
RPPRPMNT : 533839328
c.cocir@bordeaux-metropole.fr
Pôle territorial Bordeaux



PLAN DE MASSE

Etat existant

PLANCHE 1

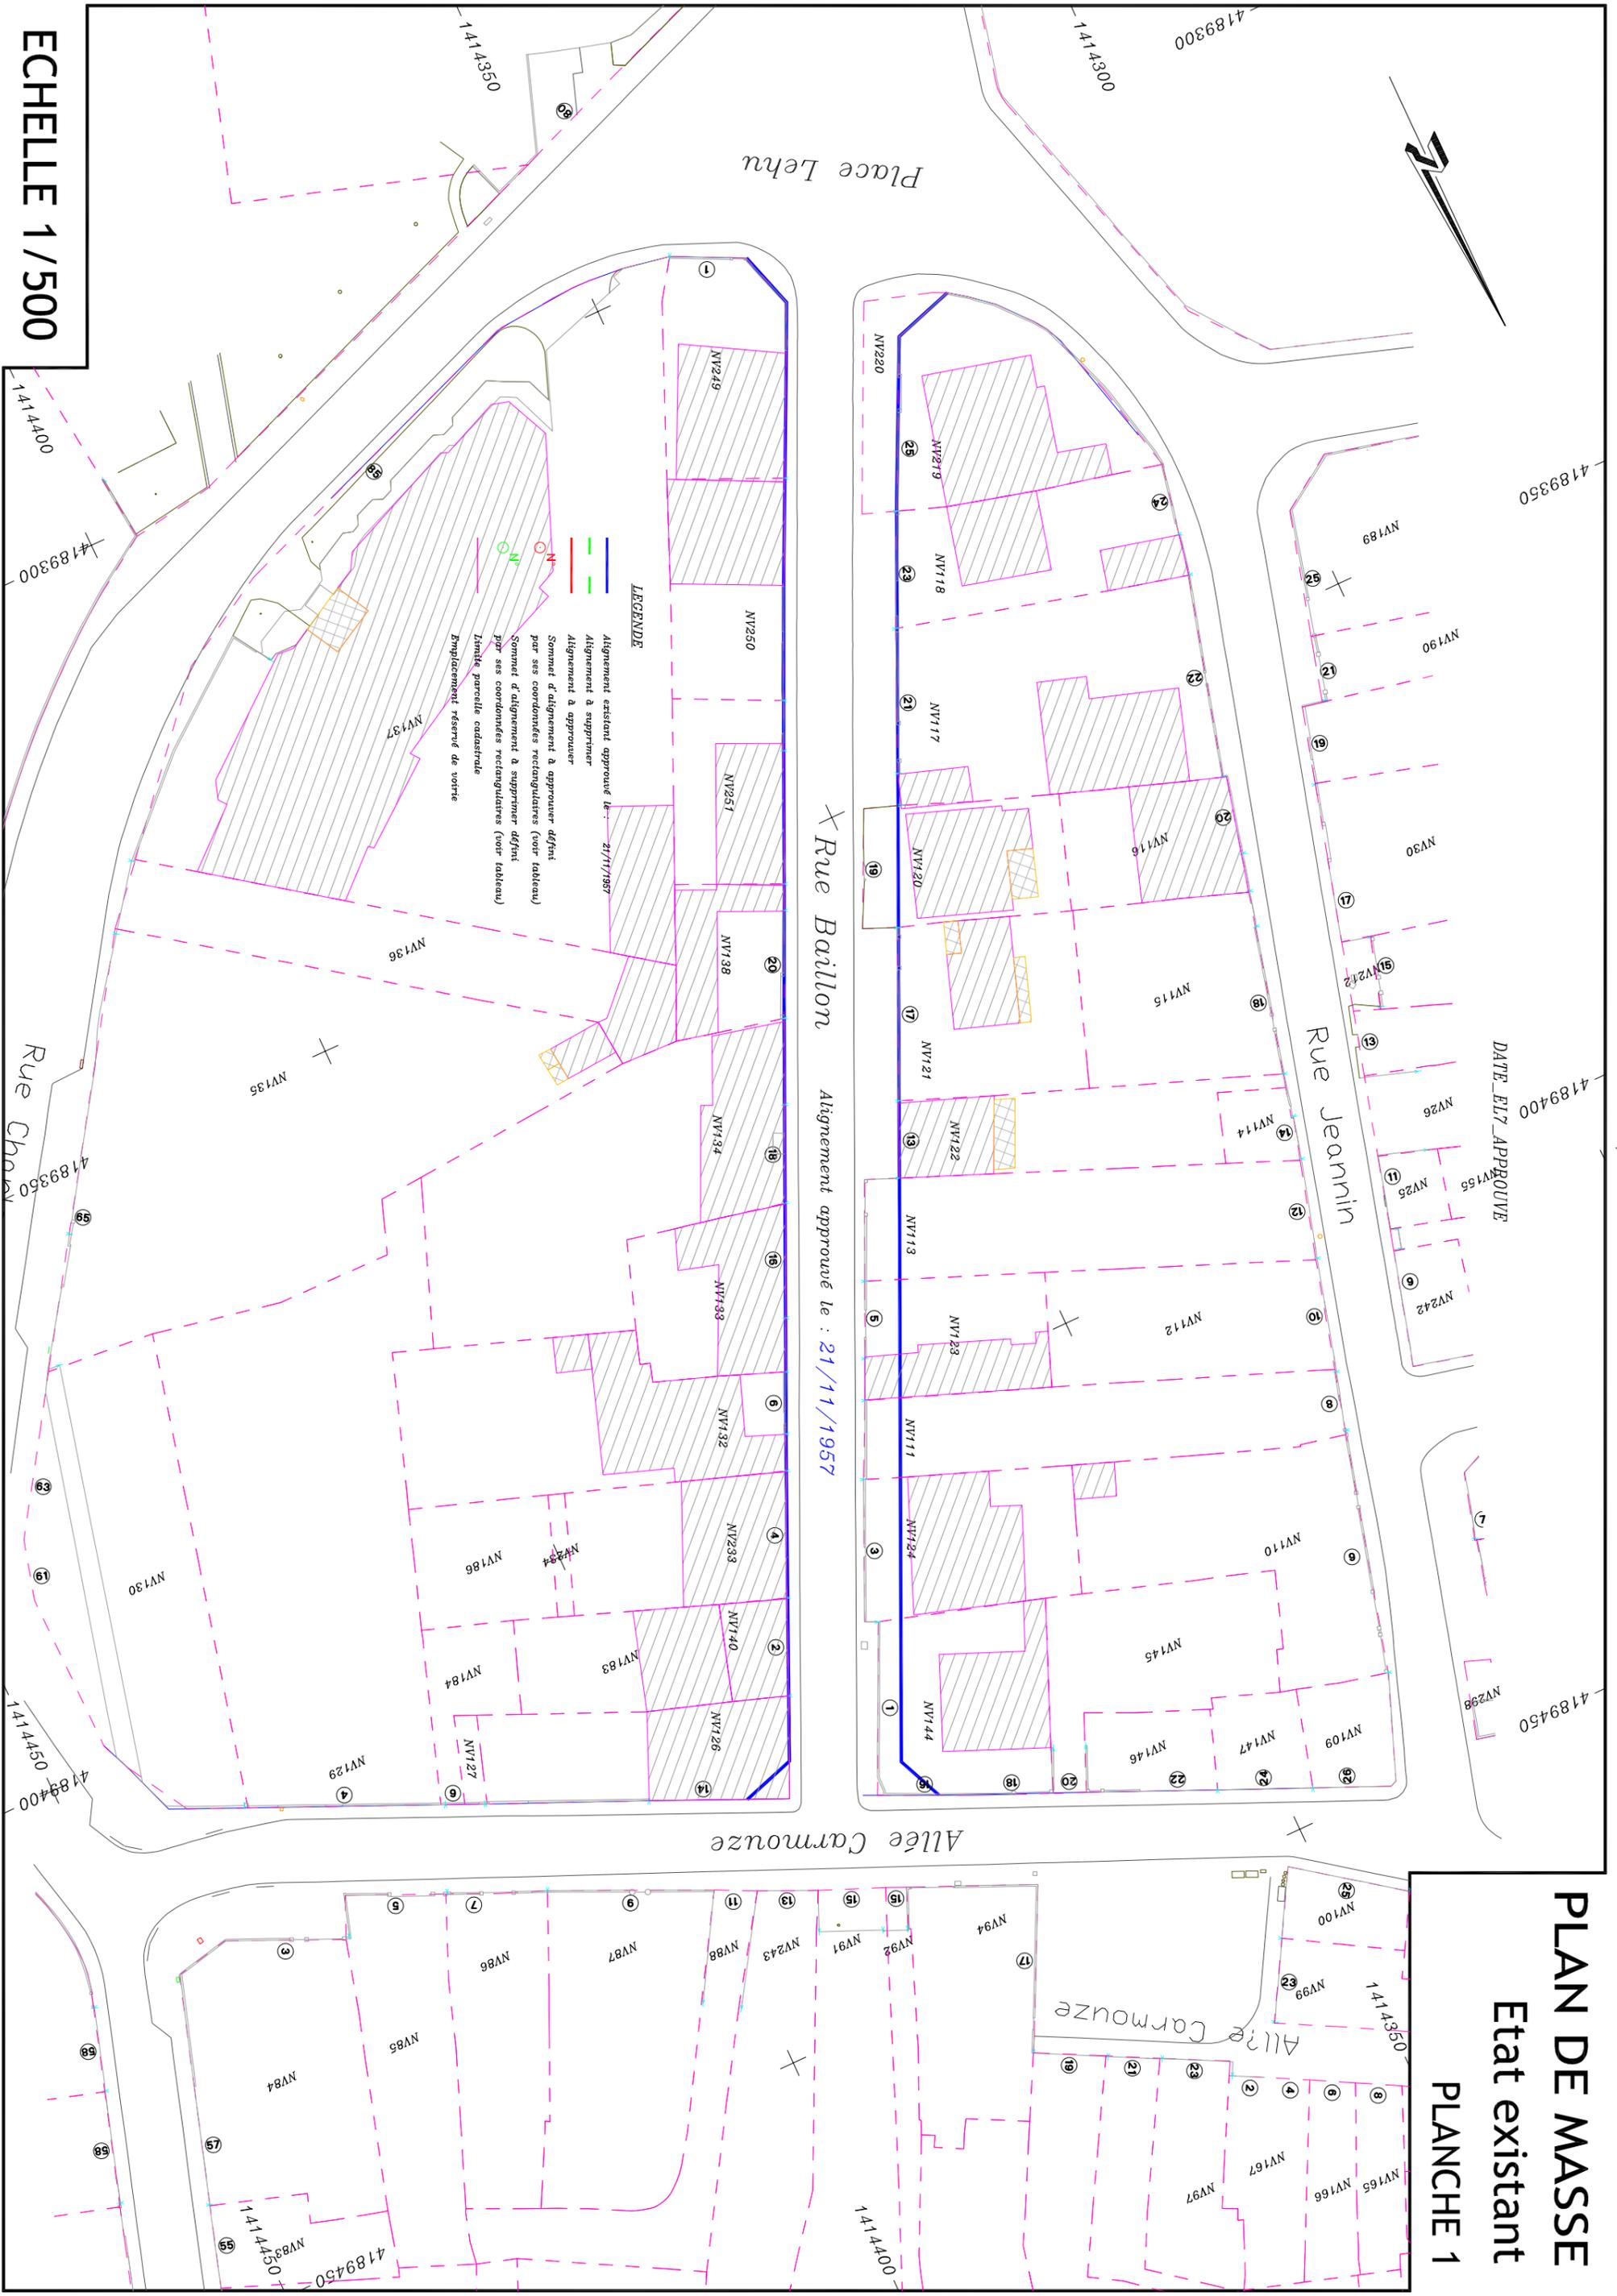

LEGENDE

- Alignement existant approuvé le : 21/11/1957
- Alignement à supprimer
- Alignement à approuver
- Sommet d'alignement à approuver défini par ses coordonnées rectangulaires (voir tableau)
- Sommet d'alignement à supprimer défini par ses coordonnées rectangulaires (voir tableau)
- Emplacement réservé de voirie

ECHELLE 1/500

DATE_EL7_APPROUVE

Rue Baillon
Alignement approuvé le : 21/11/1957

Rue Jeannin

Allée Carmouze

Allée Carmouze

Place Lehu

Rue Chauv