



DIRECTION GENERALE NUMERIQUE  
ET SYSTEMES D'INFORMATION

- DIRECTION DE L'INFORMATION GEOGRAPHIQUE -

SERVICE TOPOGRAPHIE

### LEGENDE


 
-  Alignement existant approuvé le : 03/12/1924
-  Alignement à supprimer
-  Alignement à approuver
-  N° Sommet d'alignement à approuver défini par ses coordonnées rectangulaires (voir tableau)
-  N° Sommet d'alignement à supprimer défini par ses coordonnées rectangulaires (voir tableau)
-  Limite parcelle cadastrale
-  Emplacement réservé de voirie

TABLEAU DES COORDONNEES

POINTS D'ALIGNEMENT A SUPPRIMER			
N°	X	Y	
1	1414518.77	4186670.79	
2	1414522.64	4186669.53	
3	1414517.16	4186684.00	
4	1414517.57	4186694.55	
5	1414514.99	4186693.99	

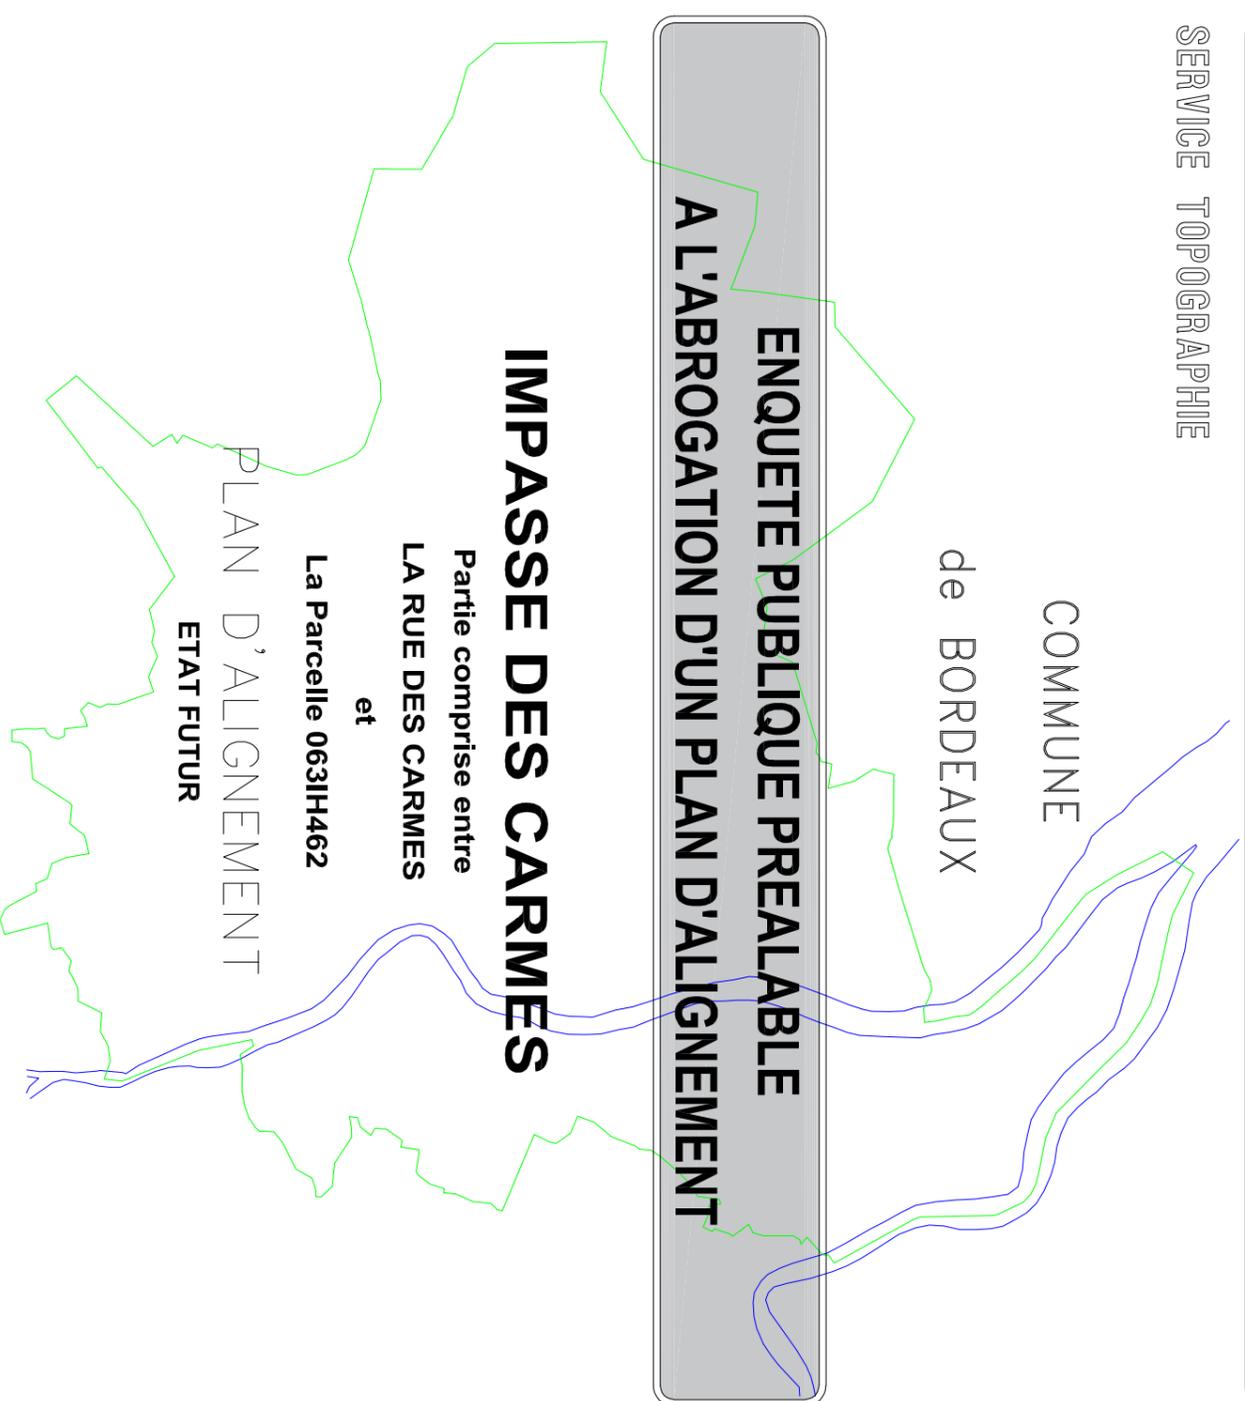

NUMERO DE CLASSEMENT  
9501

DRESSE LE : 31/03/2021  
PAR : D.I.G.

Service Topographie  
Centre de Définition des Alignements  
lherve@bordeaux-metropole.fr

Tél : 05 56 99 84 84 – Poste 28472  
Bordeaux Métropole  
Esplanade Charles de Gaulle/BORDEAUX

MODIFICATIONS

D.I.G

PROJETEUR : Justino DA COSTA

ADMISSION LE : 31/03/2021  
LE CHEF DU SERVICE TOPOGRAPHIE  
SYLVAIN COSTEMALE

SERVICE DEMANDEUR :


REPRESANT : COCIRI PNE  
533839328  
cocir@bordeaux-metropole.fr  
Pôle territorial Bordeaux

# PLAN DE MASSE

## Etat futur

### PLANCHE 1

ECHELLE 1/500

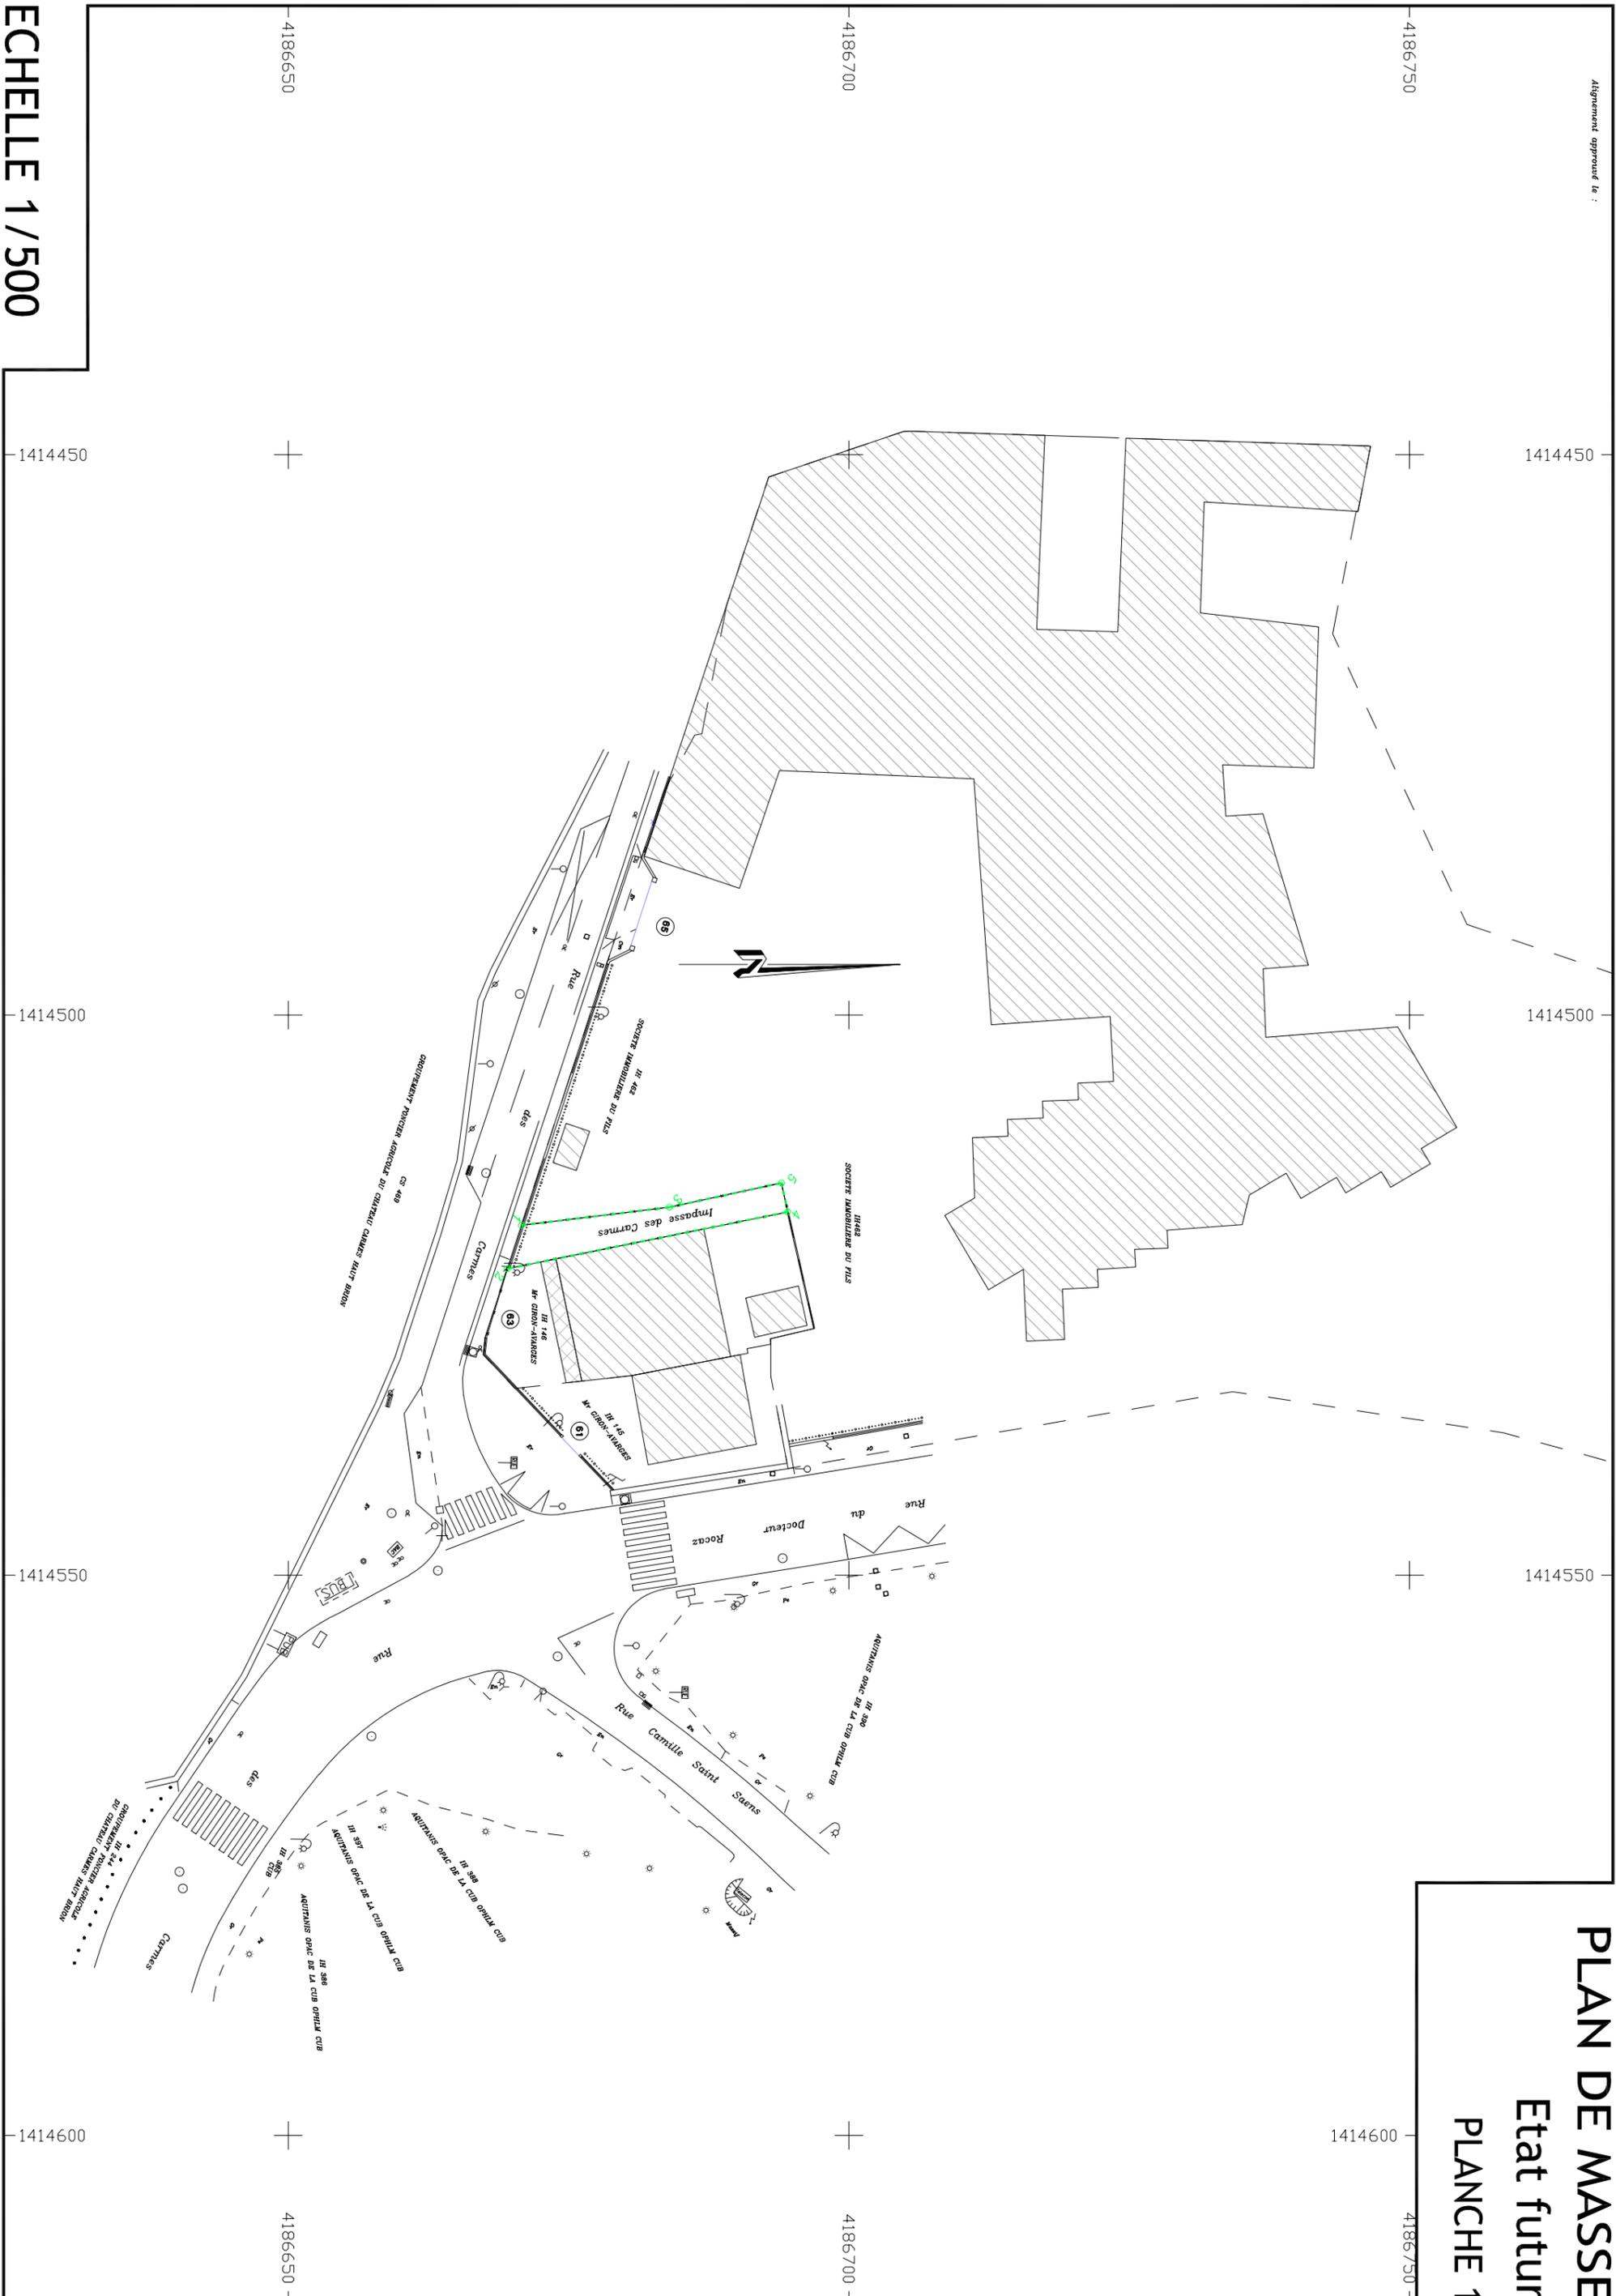

4186650  
4186700  
4186750

1414450  
1414500  
1414550  
1414600