

DIRECTION DE L'INFORMATION GÉOGRAPHIQUE

SERVICE TOPOGRAPHIE

COMMUNE
de BORDEAUX

**ENQUÊTE PUBLIQUE PRÉALABLE
À LA MODIFICATION DE PLAN D'ALIGNEMENT**

RUE CATROS-GERAND

**PLAN D'ALIGNEMENT
ÉTAT FUTUR**

NUMÉRO DE CLASSEMENT
9502

MODIFICATIONS

D.L.G.
PROJETEUR : Damien BRACHET

DRESSÉ LE : 09/04/2021
PAR : D.L.G.

Service Topographie
Centre de Définition des Alignements
herve@bordeaux-metropole.fr



ADMISSION LE : 09/04/2021
LE CHEF DU SERVICE TOPOGRAPHIE
SYLVAIN COSTEMALE

Tel : 05 56 99 84 84 – Poste 28472
Bordeaux Métropole
Espionade Charles de Gaulle/BORDEAUX

SERVICE DEMANDEUR : HANOÏ-GRANGÈRE Caroline
REPRESENTANT : c.hanoai@bordeaux-metropole.fr
533839829
Dr. Devel Amélieag PTBORDEAUX

PLAN DE MASSE

Etat futur

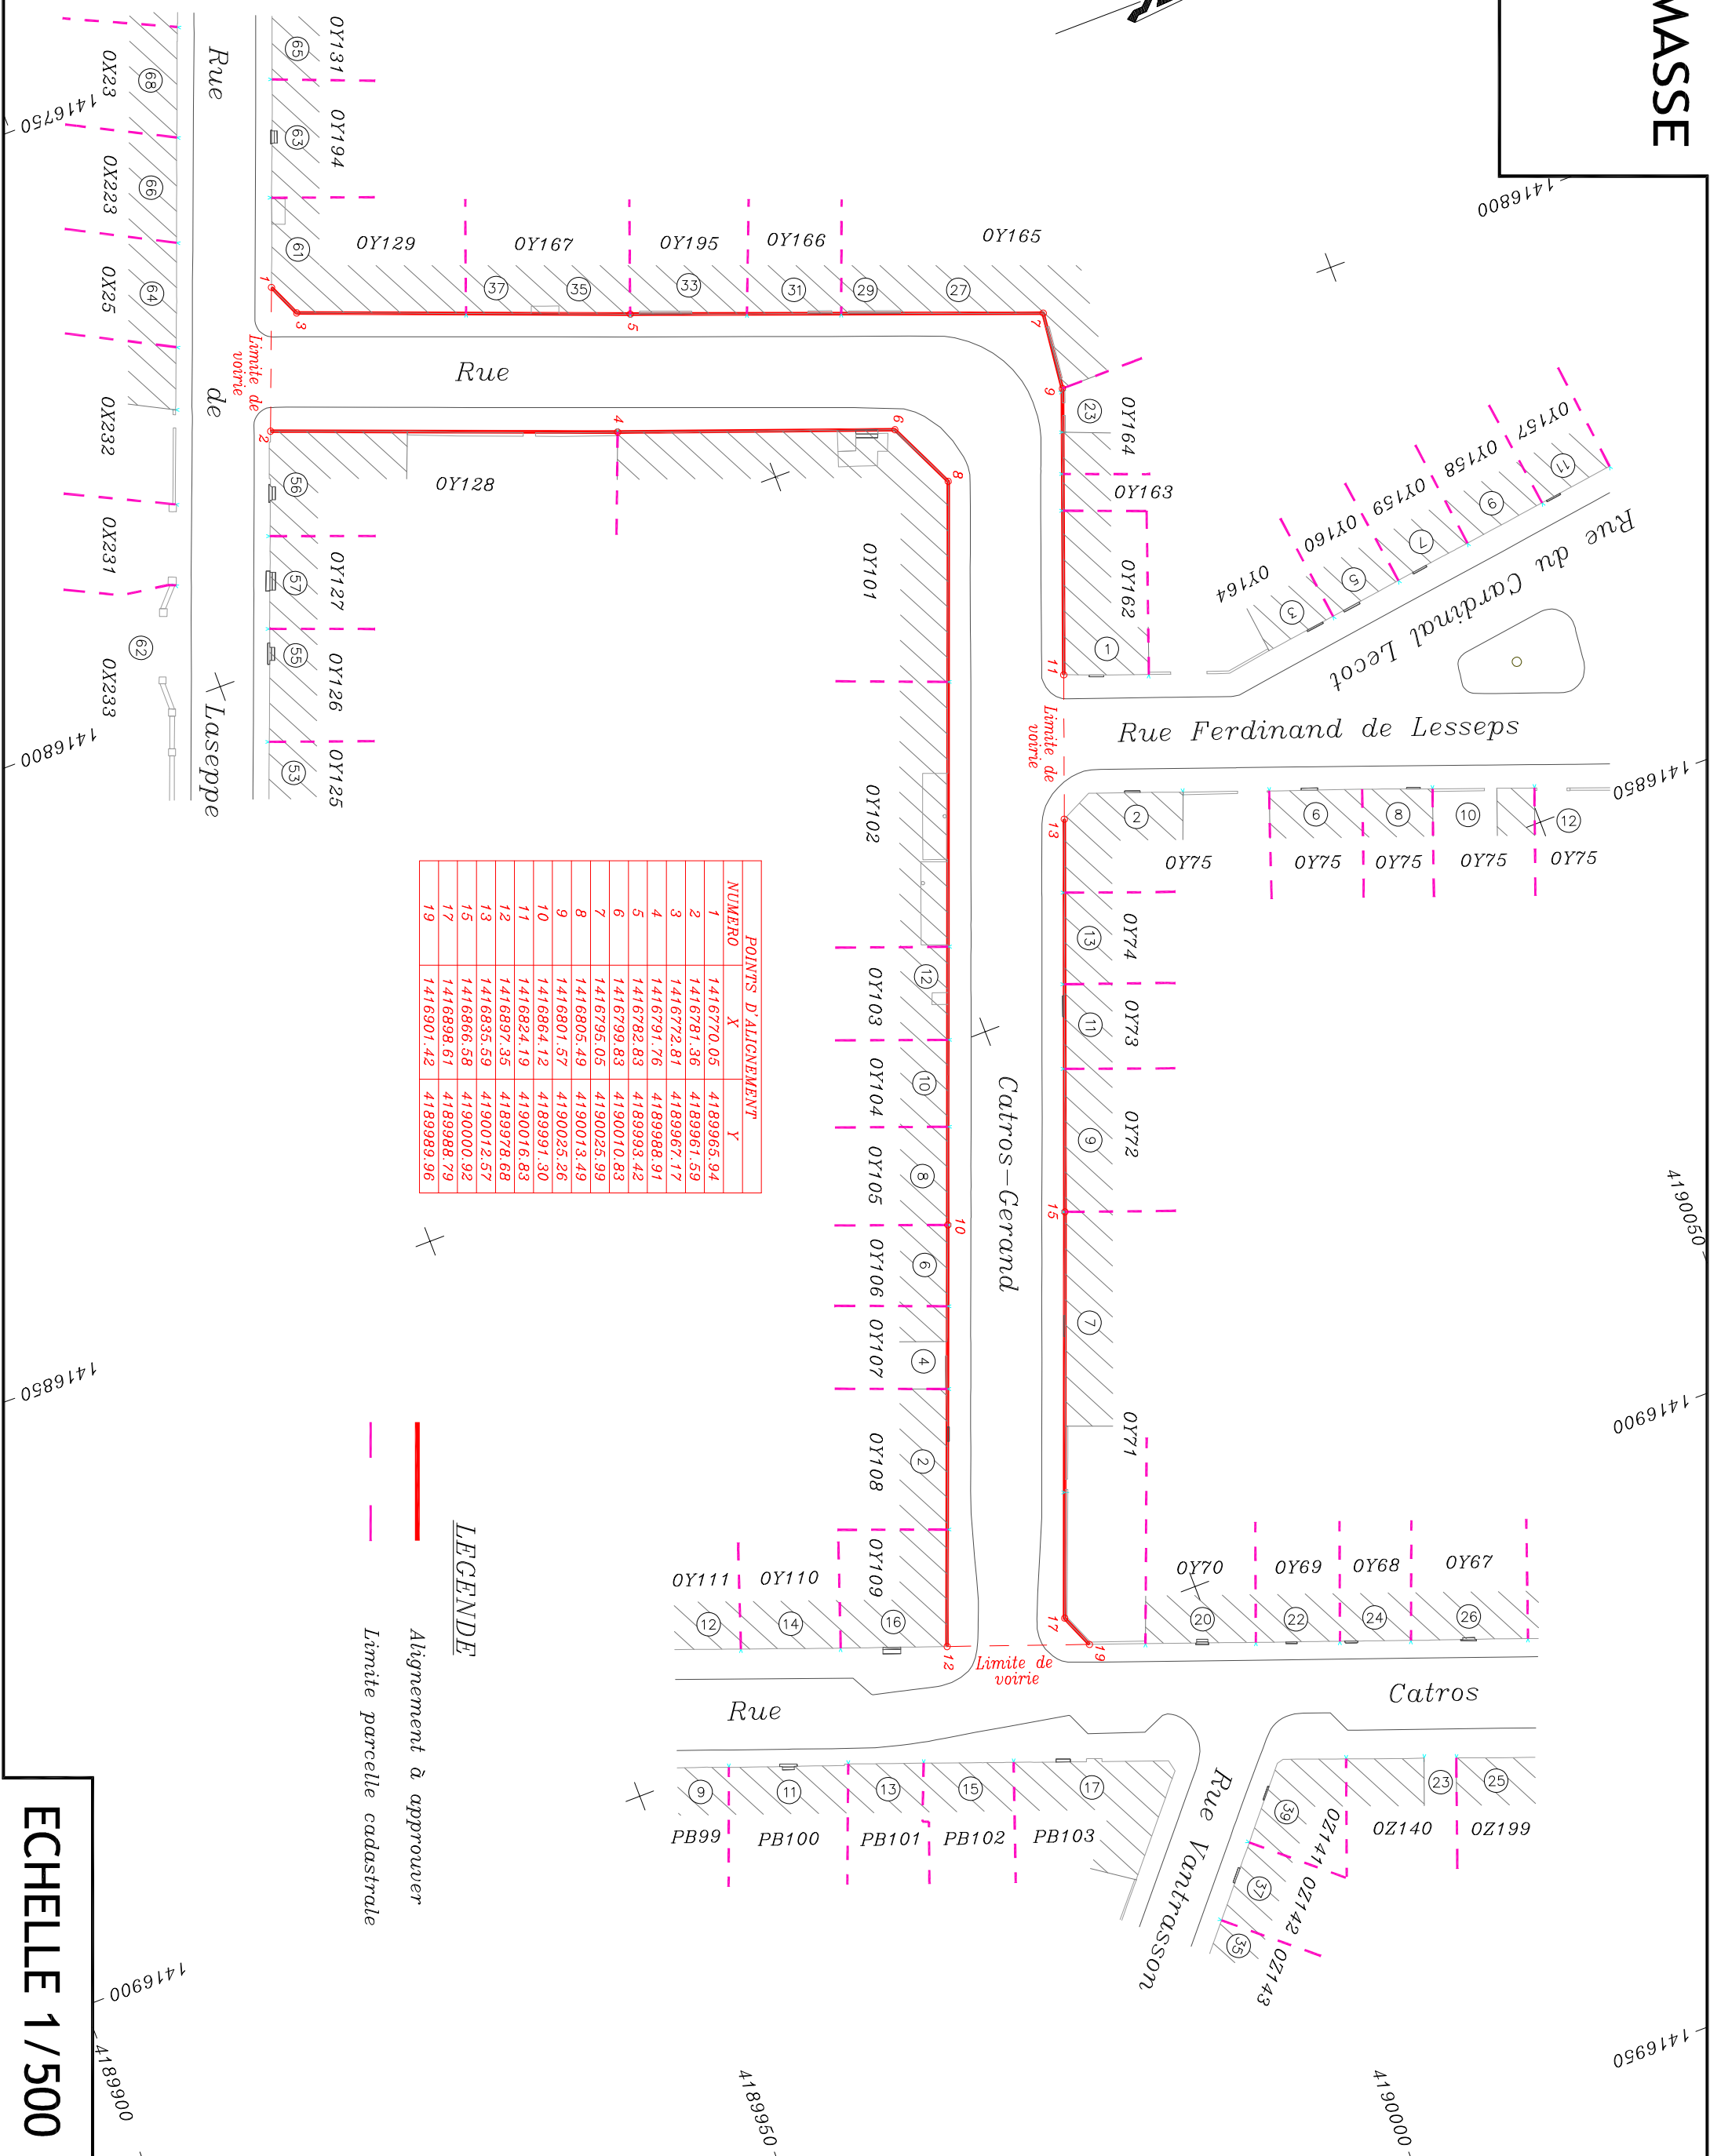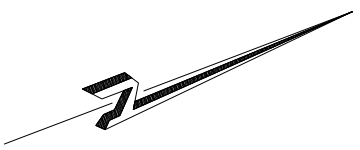

NUMERO	POINTS D'ALIGNEMENT	
	X	Y
1	1416770.05	4189965.94
2	1416781.36	4189961.59
3	1416772.81	4189967.17
4	1416791.76	4189988.91
5	1416782.83	4189993.42
6	1416799.83	4190010.83
7	1416795.05	4190025.99
8	1416805.49	4190013.49
9	1416801.57	4190025.26
10	1416864.12	4189991.30
11	1416834.19	4190016.83
12	1416897.35	4189978.68
13	1416835.59	4190012.57
15	1416866.58	4190000.92
17	1416898.61	4189988.79
19	1416901.42	4189989.96

LEGENDE

— Alignement à approuver

- - - Limite parcelle cadastrale

ECHELLE 1/500