

DIRECTION DE L'INFORMATION GÉOGRAPHIQUE -

SERVICE TOPOGRAPHIE

COMMUNE  
de BORDEAUX

**ENQUÊTE PUBLIQUE PRÉALABLE  
À LA MODIFICATION DE PLAN D'ALIGNEMENT**


**RUE JEANNIN**

Partie comprise entre  
PLACE LEHU  
et

Rue de LACANAU

**PLAN D'ALIGNEMENT**

ÉTAT EXISTANT

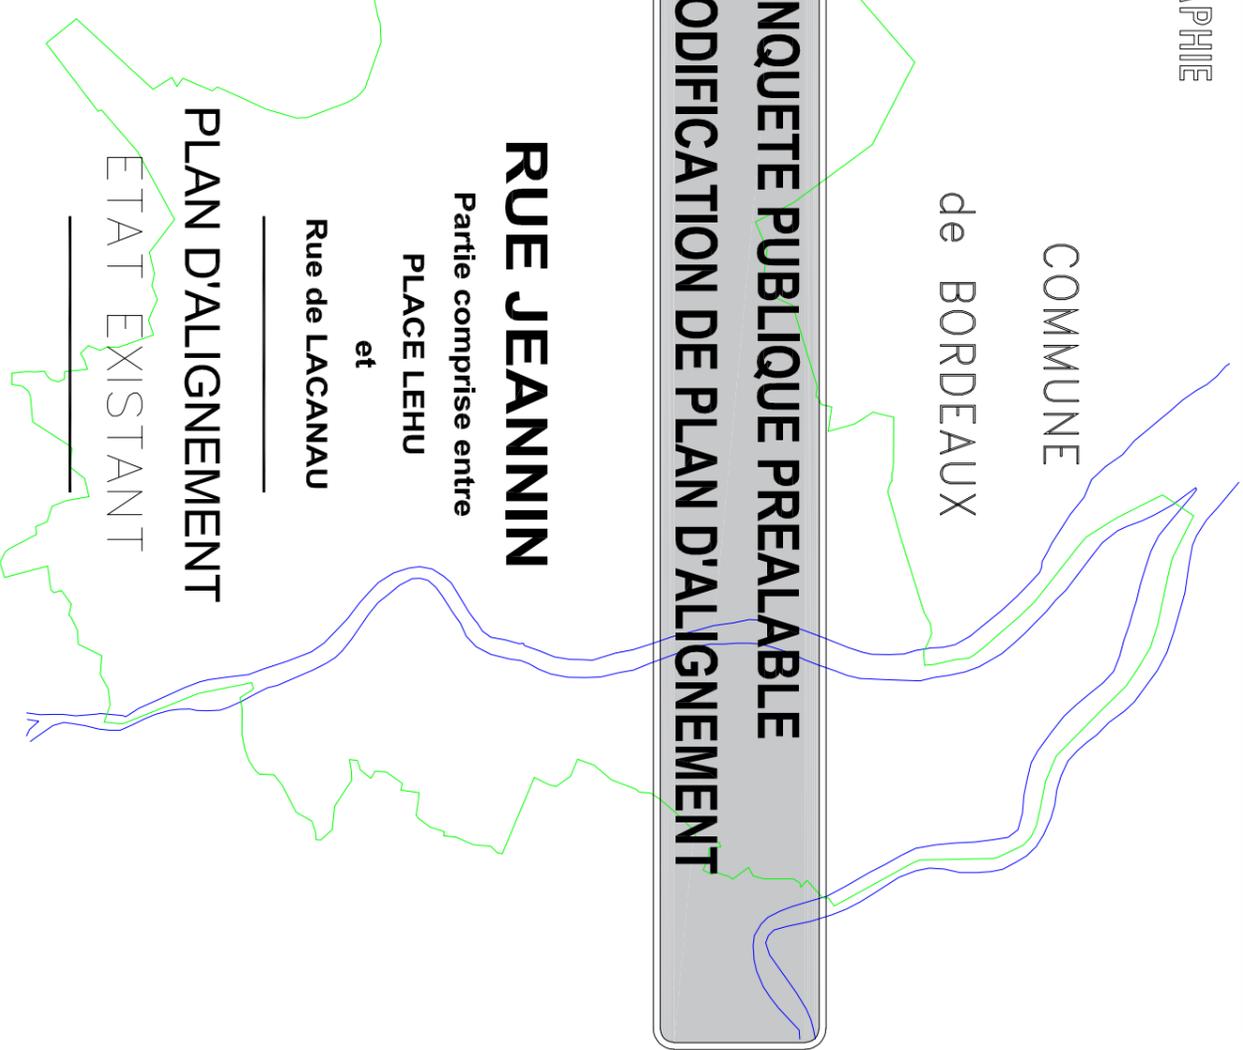

NUMÉRO DE CLASSEMENT  
9493

MODIFICATIONS

D.I.G  
PROJETEUR : Justino DA COSTA

DRESSE LE : 08/04/2021  
PAR : D.I.G.

Service Topographie  
Centre de Définition des Alignements  
lherve@bordeaux-metropole.fr

ADMISSION LE : 08/04/2021  
LE CHEF DU SERVICE TOPOGRAPHIE  
SYLVAIN COSTEMALE

Tél : 05 56 99 84 84 - Poste 28472  
Bordeaux Métropole  
Esplanade Charles de Gaulle/BORDEAUX

SERVICE DEMANDEUR :  
RÉFÉRENT :  
COCHE Mr  
533839328  
c.coche@bordeaux-metropole.fr  
Pôle territorial Bordeaux

# PLAN DE MASSE

## Etat existant

### PLANCHE 1

DATE\_EL7\_APPROUVE



**LEGENDE**

- Alignement existant approuvé le :
- Alignement à approuver
- Sommet d'alignement à approuver défini par ses coordonnées rectangulaires (voir tableaux)
- Limite parcelle cadastrale

ECHELLE 1/500