


POINTS D'ALIGNEMENT	
N°	X
1	1414301.11
2	1414320.86
3	1414305.43
4	1414319.22
5	1414307.55
6	1414317.35
7	1414309.40
8	1414314.64
9	1414313.22
10	1414314.16
11	1414310.68
12	1414312.62
13	1414312.42
14	1414309.87
15	1414314.85
16	1414309.71
17	1414318.27
18	1414311.76
19	1414323.34
20	1414316.59
21	1414323.12
22	1414316.23
23	1414324.77
24	1414319.60
25	1414326.47
26	1414322.84
27	1414327.56
28	1414323.08
29	1414330.49
30	1414324.64
31	1414332.12
32	1414327.10
34	1414329.81
36	1414331.27
38	1414336.90
40	1414340.36
42	1414340.95
4189416.55	
4189361.38	
4189427.07	
4189361.49	
4189432.95	
4189374.84	
4189440.33	
4189387.87	
4189443.46	
4189451.80	
4189395.44	
4189458.21	
4189404.14	
4189414.09	
4189419.61	
4189449.57	
4189449.70	
4189449.93	

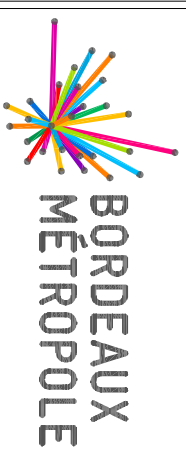

**BORDEAUX  
MÉTROPOLE**  
DIRECTION GENERALE NUMERIQUE  
ET SYSTEMES D'INFORMATION


DIRECTION DE L'INFORMATION GEOGRAPHIQUE -

SERVICE TOPOGRAPHIE

**ENQUETE PUBLIQUE PREALABLE  
A LA MODIFICATION DE PLAN D'ALIGNEMENT**



<b>NUMERO DE CLASSEMENT</b> 9493	<b>MODIFICATIONS</b>	<b>D.I.C</b> PROJETEUR : Justino DA COSTA
<b>DRESSE LE</b> : 08/04/2021 <b>PAR : D.I.G.</b> Service Topographie Centre de Définition des Alignements lherve@bordeaux-metropole.fr		<b>ADMISSION LE</b> : 08/04/2021 <b>LE CHEF DU SERVICE TOPOGRAPHIE</b> SYLVAIN COSTENALE
Tél : 05 56 99 84 84 – Poste 28472 Bordeaux Métropole Esplanade Charles de Gaulle/BORDEAUX		<b>SERVICE DEMANDEUR</b> : BORNE PNE 533839328 ecode@bordeaux-metropole.fr Pôle territorial Bordeaux

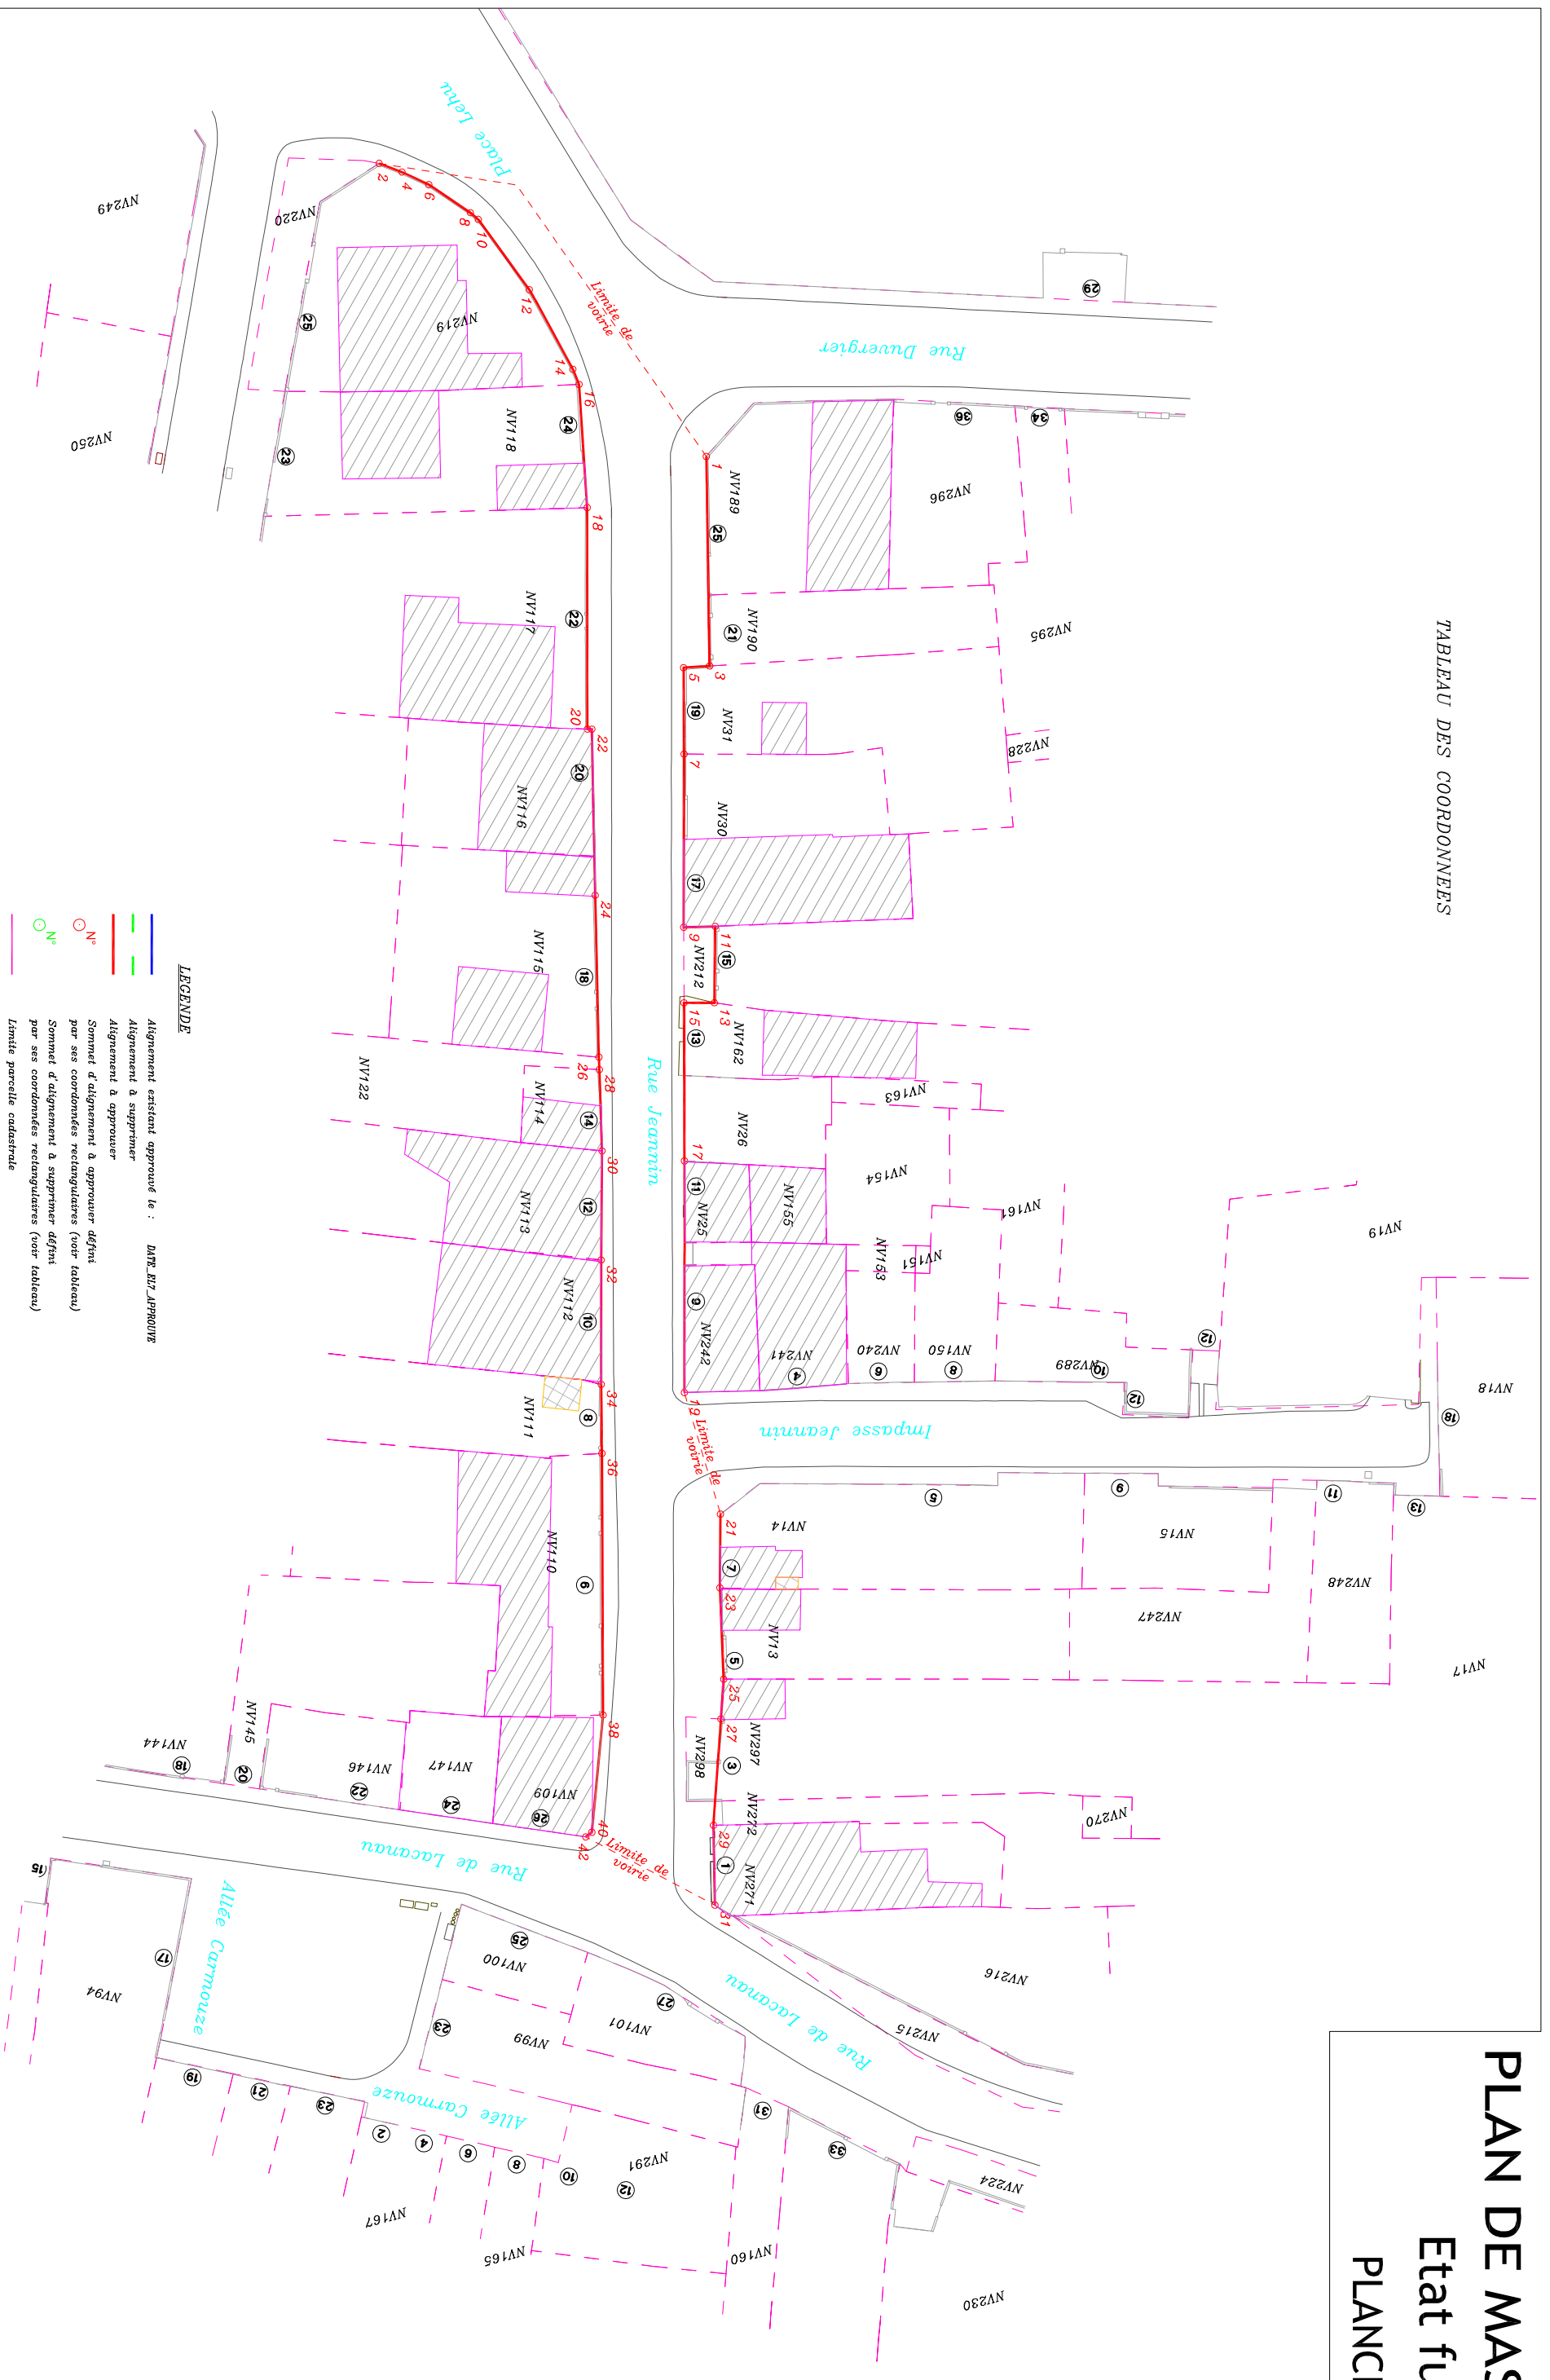

**PLAN DE MASSE**  
Etat futur  
PLANCHE 1

**LEGENDE**

- Alignement existant approuvé la : **DARF, RIZ, APPROUVE**
- Alignement à supprimer
- Alignement à approuver
- Sommet d'alignement à approuver défini par ses coordonnées rectangulaires (voir tableau)
- Sommet d'alignement à supprimer défini par ses coordonnées rectangulaires (voir tableau)
- N°
- Limite parcelle cadastrale
- Emplacement réservé de voirie

**ECHELLE 1/500**