

POINTS D'ALIGNEMENT	
N°	X
1	1413884.56
2	1413856.56
3	1413885.08
4	1413862.87
5	1413890.73
6	1413863.83
7	1413901.66
8	1413865.32
9	1413907.05
10	1413927.01
11	1413815.11
12	1413876.19
13	1413927.31
14	1413886.90
15	1413935.05
16	1413887.65
17	1413953.84
18	1413893.70
19	1413866.10
20	1413898.16
21	1413969.48
22	1413900.93
23	1413974.95
24	1413907.06
25	1413980.08
26	1413907.17
27	1413988.47
28	1413906.94
29	1414009.09
30	1413907.89
31	1414019.02
32	1413923.24
33	1414029.92
34	1413938.08
35	1414062.53
36	1413951.32
37	1414074.70
38	1413952.83
39	1414087.37

40	1413969.97
41	1414098.13
42	1413978.17
43	1414103.77
44	1413990.30
45	1414121.58
46	1414001.55
47	1414138.62
48	1414002.96
49	1414146.65
50	1414014.58
51	1414165.12
52	1414022.44
53	1414180.99
54	1414030.58
55	1414185.31
56	1414030.91
57	1414208.79
58	1414067.40
59	1414209.53
60	1414085.86
61	1414233.31
62	1414087.59
63	1414255.82
64	1414089.17
65	1414279.14
66	1414091.24
67	1414300.37
68	1414102.60
69	1414313.10
70	1414120.15
71	1414322.99
72	1414131.77
73	1414330.64
74	1414134.77
75	1414333.97
76	1414143.56
77	1414332.56
78	1414155.70
79	1414337.95
80	1414173.54

81	1414343.32
82	1414177.70
83	1414352.36
84	1414204.96
85	1414373.38
86	1414217.60
87	1414384.18
88	1414217.42
89	1414399.93
90	1414229.42
91	1414413.51
92	1414255.06
93	1414421.73
94	1414271.69
95	1414430.21
96	1414286.23
97	1414431.37
98	1414285.56
99	1414441.67
100	1414310.89
101	1414446.54
102	1414330.90
104	1414332.12
106	1414340.95
108	1414347.38
110	1414355.20
112	1414361.64
114	1414368.64
116	1414372.11
118	1414378.10
120	1414383.06
122	1414390.35
124	1414393.80
126	1414401.87
128	1414415.15
130	1414416.98
132	1414418.94
134	1414434.94
136	1414441.34



**BORDEAUX  
MÉTROPOLE**  
DIRECTION GENERALE NUMERIQUE  
ET SYSTEMES D'INFORMATION

- DIRECTION DE L'INFORMATION GEOGRAPHIQUE -

SERVICE TOPOGRAPHIE

COMMUNE  
de BORDEAUX

**ENQUETE PUBLIQUE PREALABLE  
A LA MODIFICATION DE PLAN D'ALIGNEMENT**

**RUE DE LACANAU**

Partie comprise entre


RUE DE CAPEYRON

et

RUE CHARLES CHAUMET

**PLAN D'ALIGNEMENT**

ETAT FUTUR

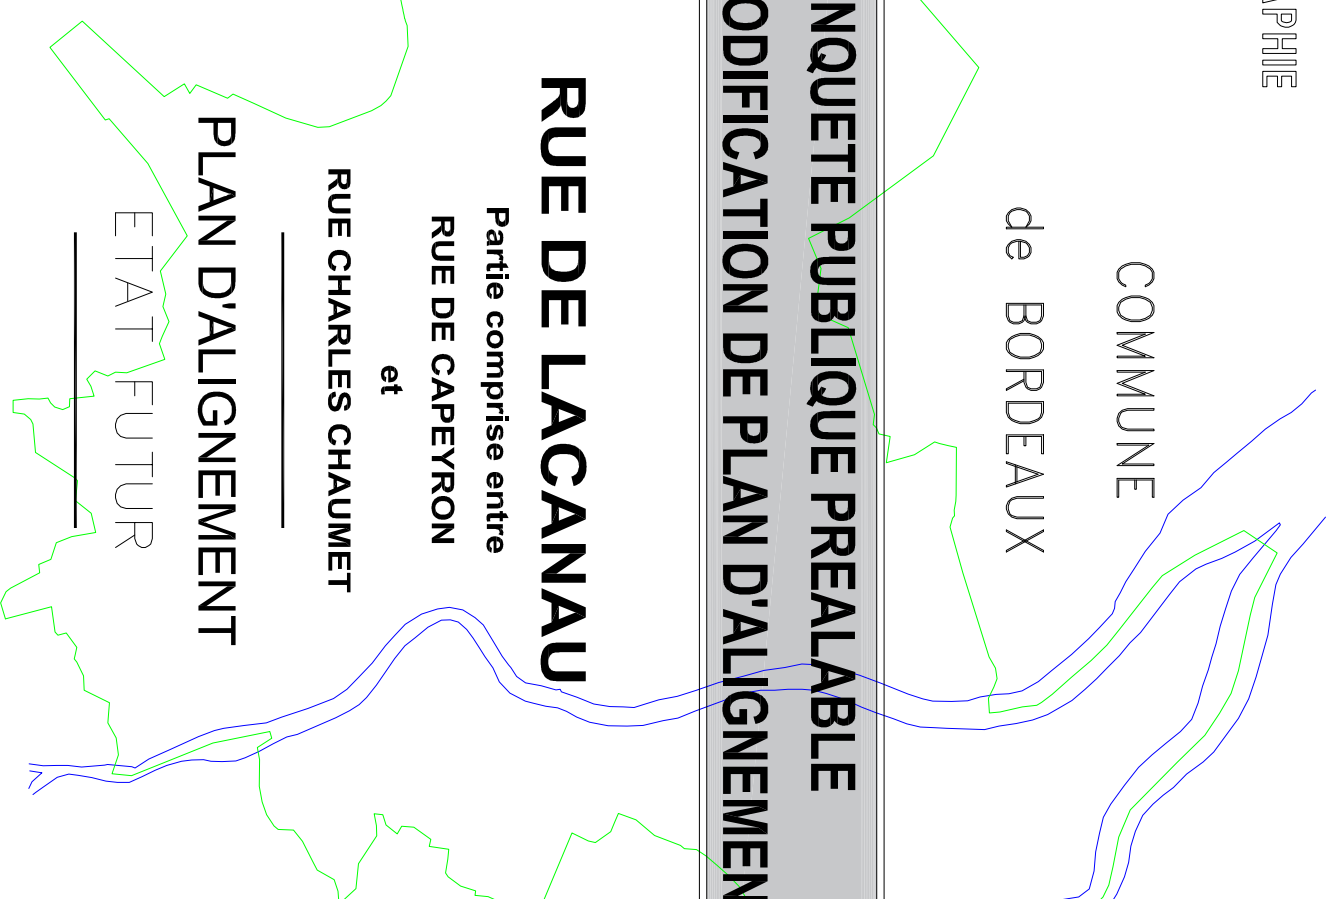

NUMERO DE CLASSEMENT  
9515

MODIFICATIONS

DRESSE LE : 07/05/2021  
PAR : D.I.G.  
Service Topographie  
Centre de Définition des Alignements  
lherve@bordeaux-metropole.fr

Tél : 05 56 99 84 84 - Poste 28472  
Bordeaux Métropole  
Esplanade Charles de Gaulle/BORDEAUX

D.I.G.  
PROJETEUR : Justino DA COSTA


ADMISSION LE : 07/05/2021  
LE CHEF DU SERVICE TOPOGRAPHIE  
SYLVAIN COSTEMALE

SERVICE DEMANDEUR : BBRBS-GAUCAM Aide  
RFRFRFRFR : 538393649  
a.lercs@guain@bordeaux-metropole.fr  
Rôle territorial Bordeaux - S. Foncter

# PLAN DE MASSE


## Etat futur

### PLANCHE 1

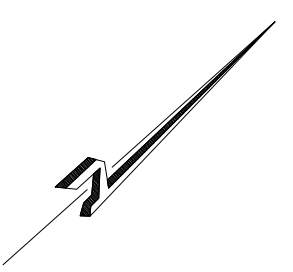

ECHELLE 1/500


LEGENDE	
	Alignement existant approuvé le : 09/11/1991
	Alignement à supprimer
	Alignement à approuver
	Sommets d'alignement à approuver définis par ses coordonnées rectangulaires (voir tableaux)
	Limite parcelle cadastrale
	Emplacement réservé de voirie

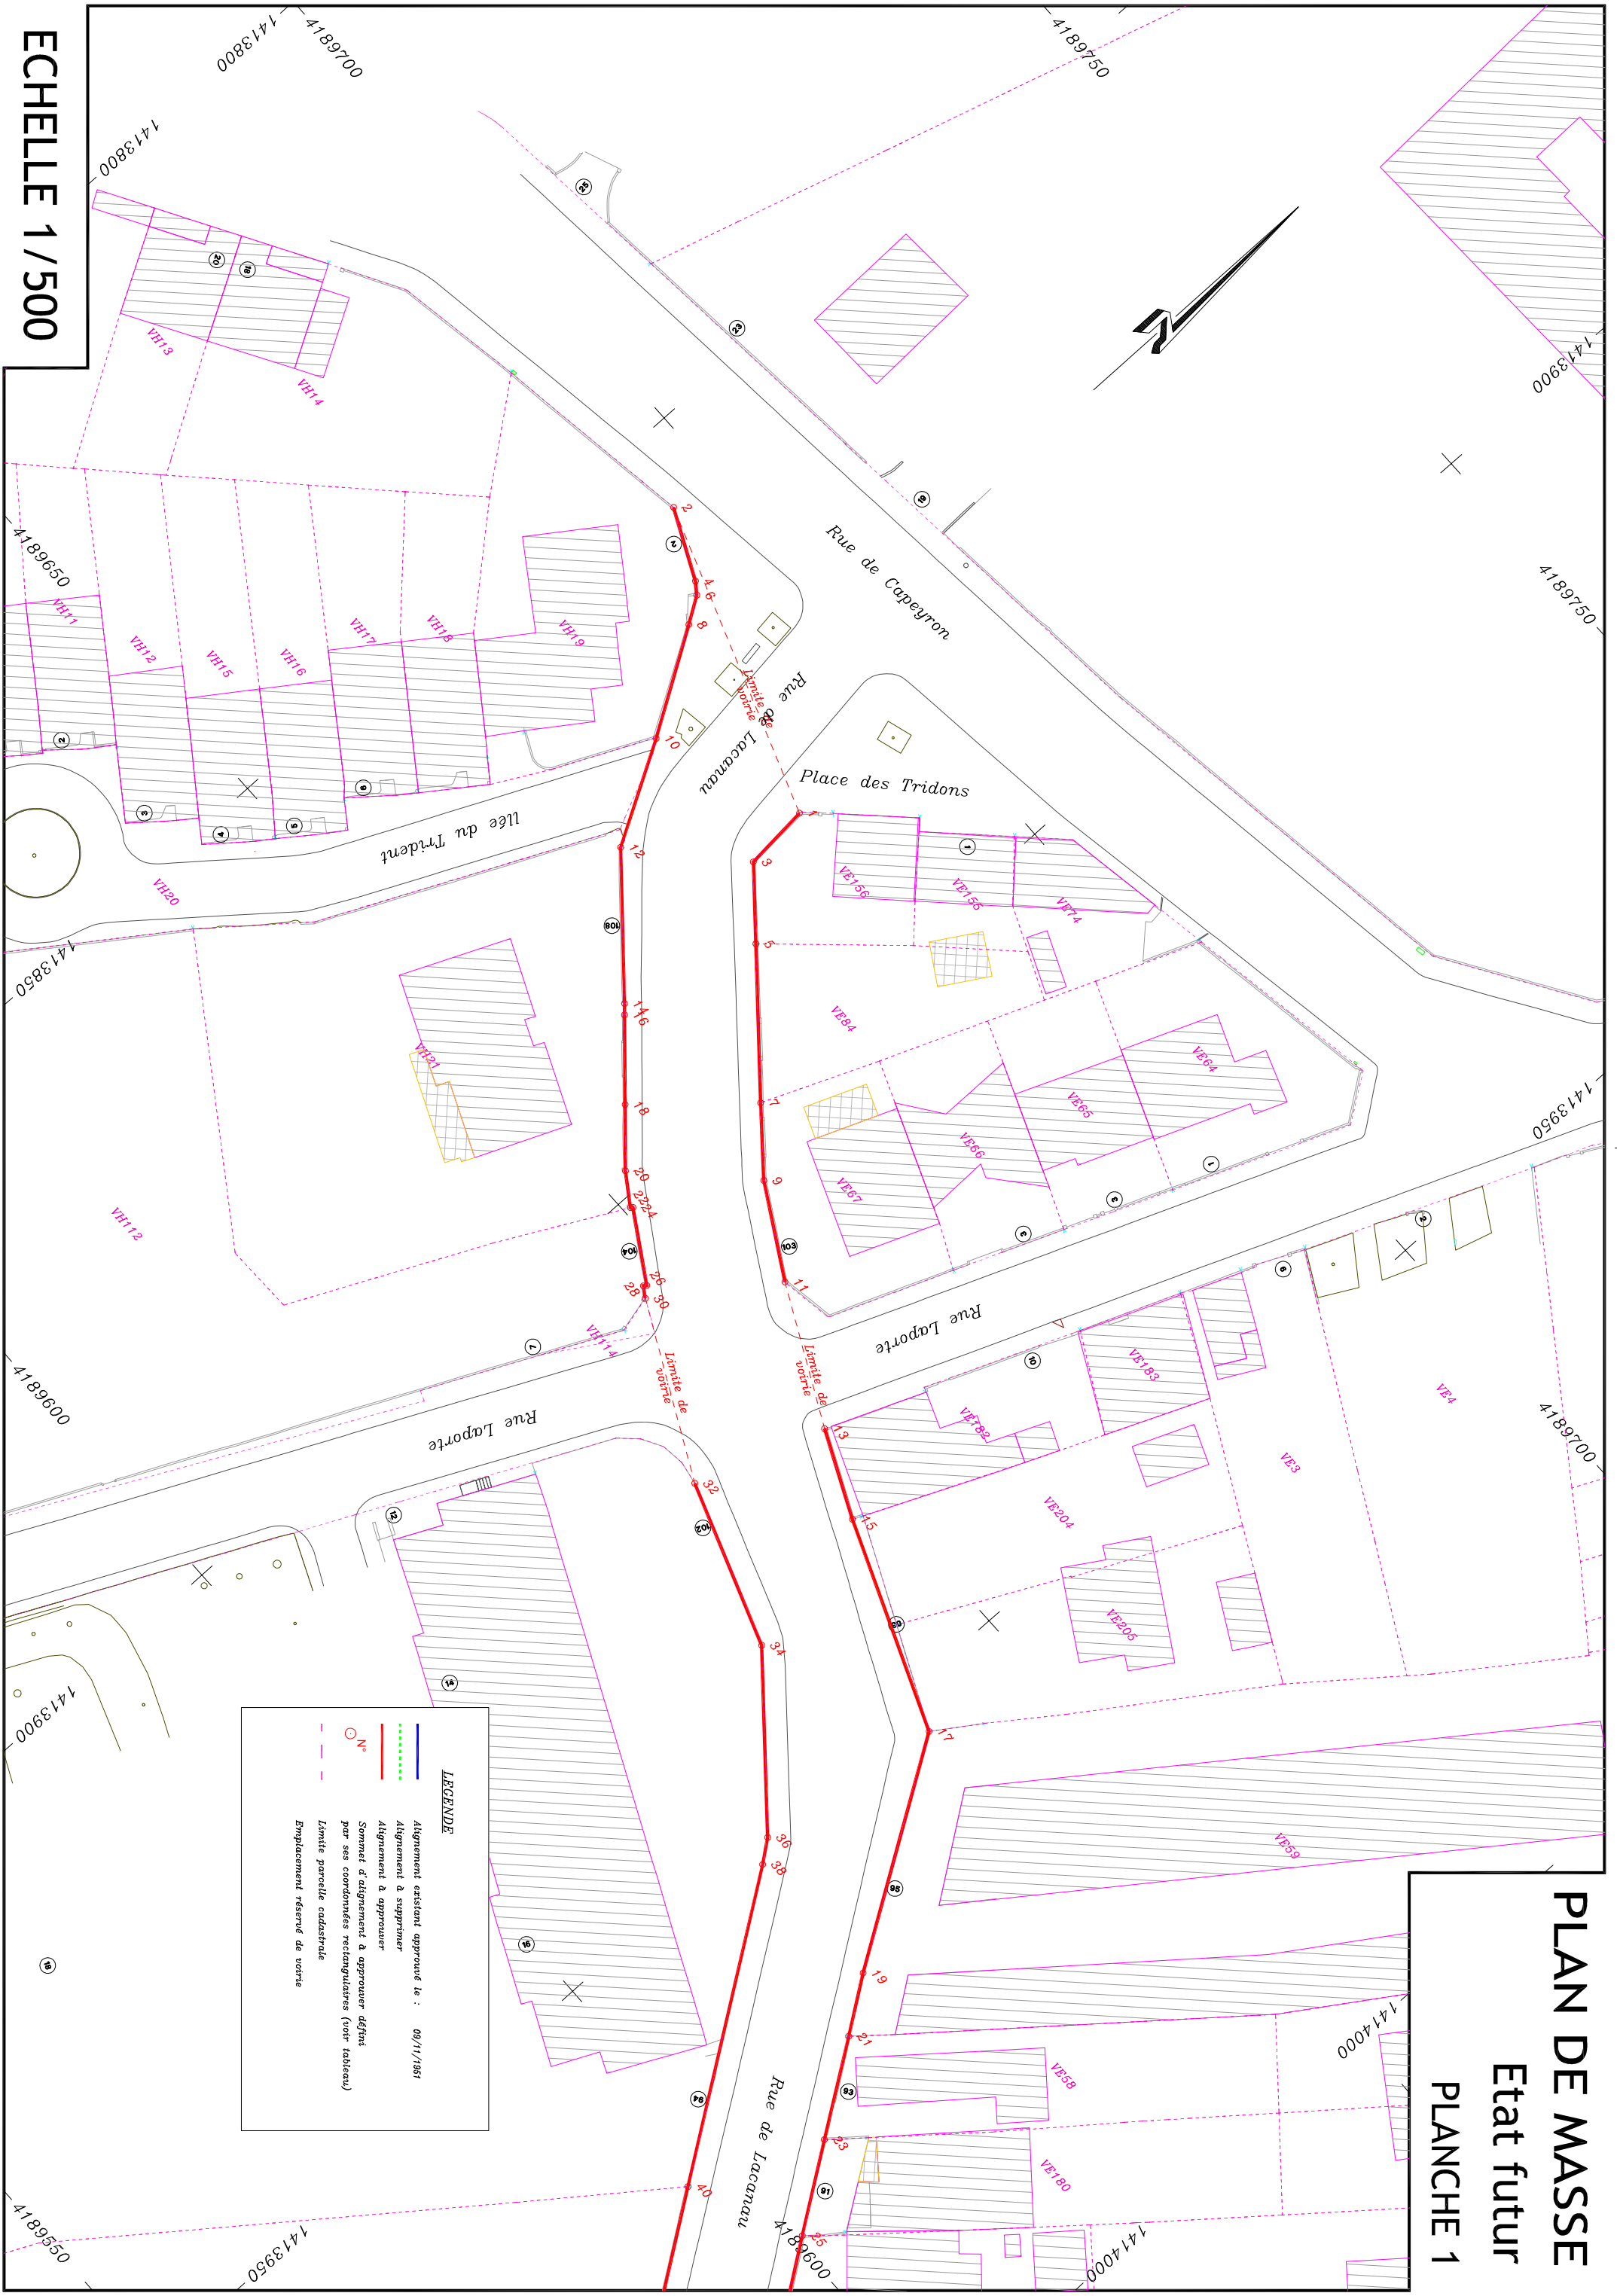

# PLAN DE MASSE

## Etat futur

### PLANCHE 2

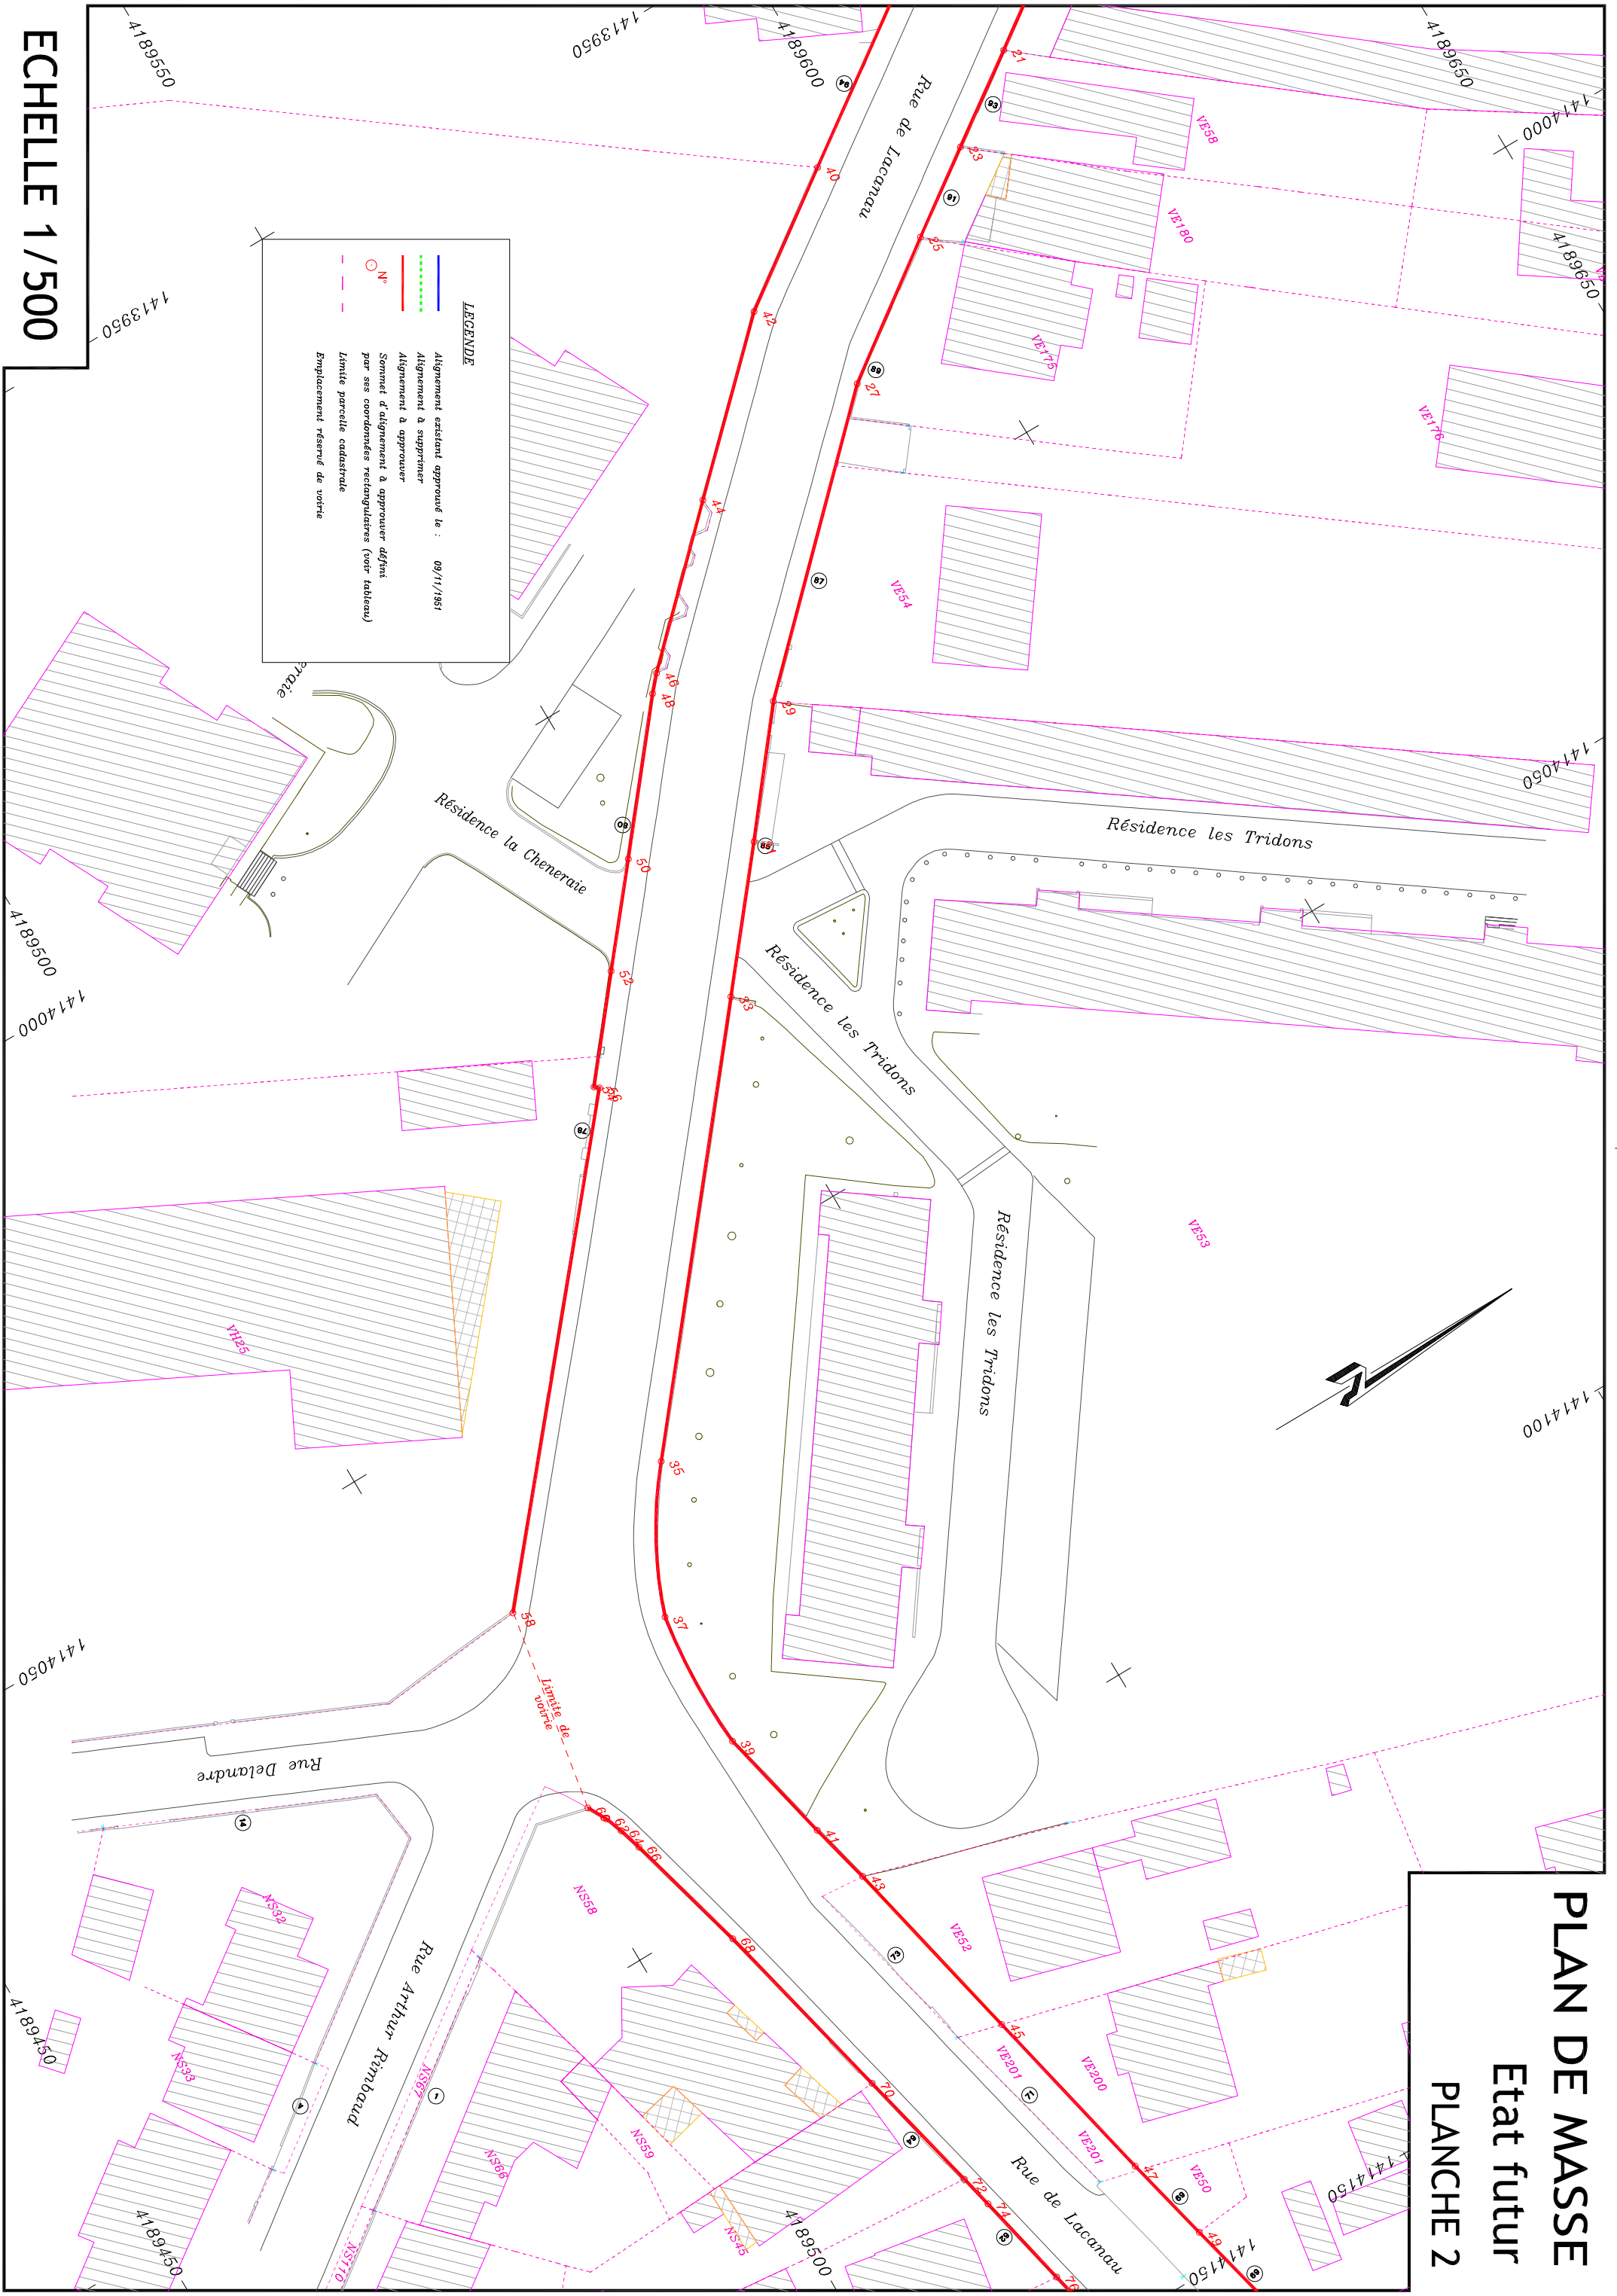

ECHELLE 1/500


**LEGENDE**

- Alignement existant approuvé le : 09/11/1991
- Alignement à supprimer
- Alignement à approuver
- Sommet d'alignement à approuver défini par ses coordonnées rectangulaires (voir tableau)
- Limite parcelle cadastrale
- Emplacement réservé de voirie

# PLAN DE MASSE

## Etat futur

### PLANCHE 3

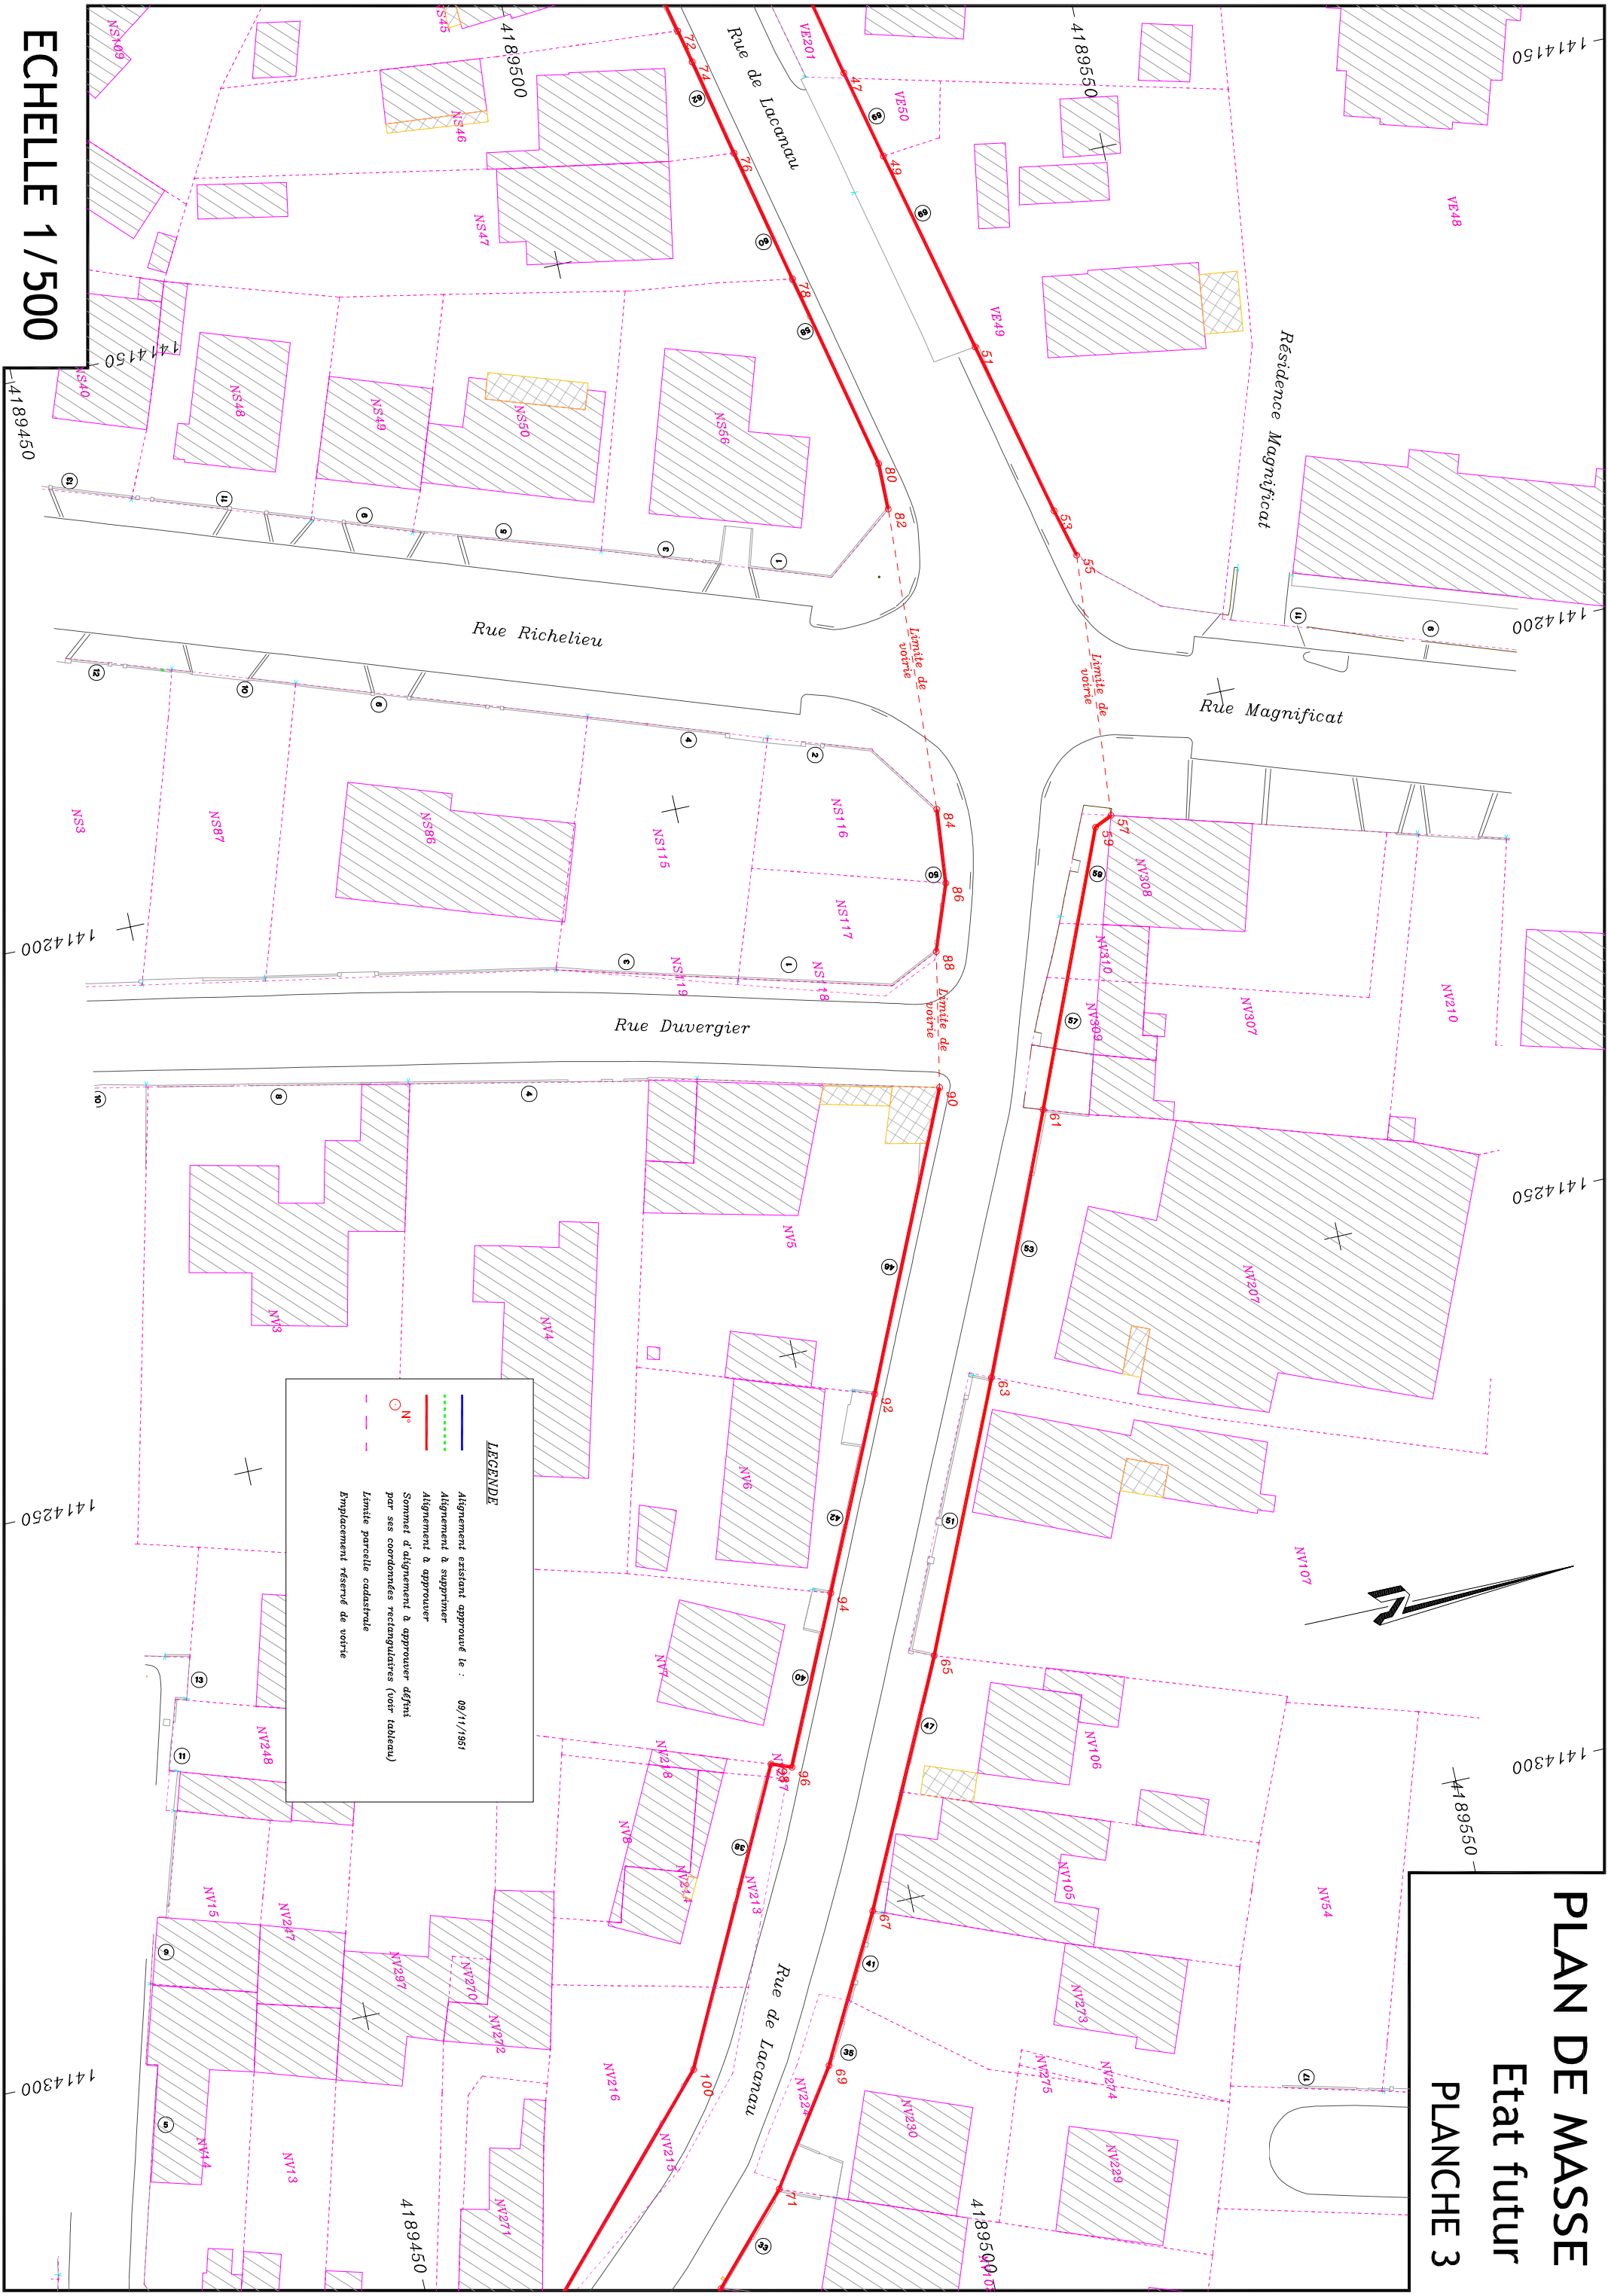

**LEGENDE**


- Alignement existant approuvé le : 09/11/1951
- Alignement à supprimer
- Alignement à approuver
- Sommet d'alignement à approuver défini par ses coordonnées rectangulaires (voir tableau)
- Limite parcelle cadastrale
- Emplacement réservé de voirie

ECHELLE 1/500

# PLAN DE MASSE

## Etat futur

### PLANCHE 4

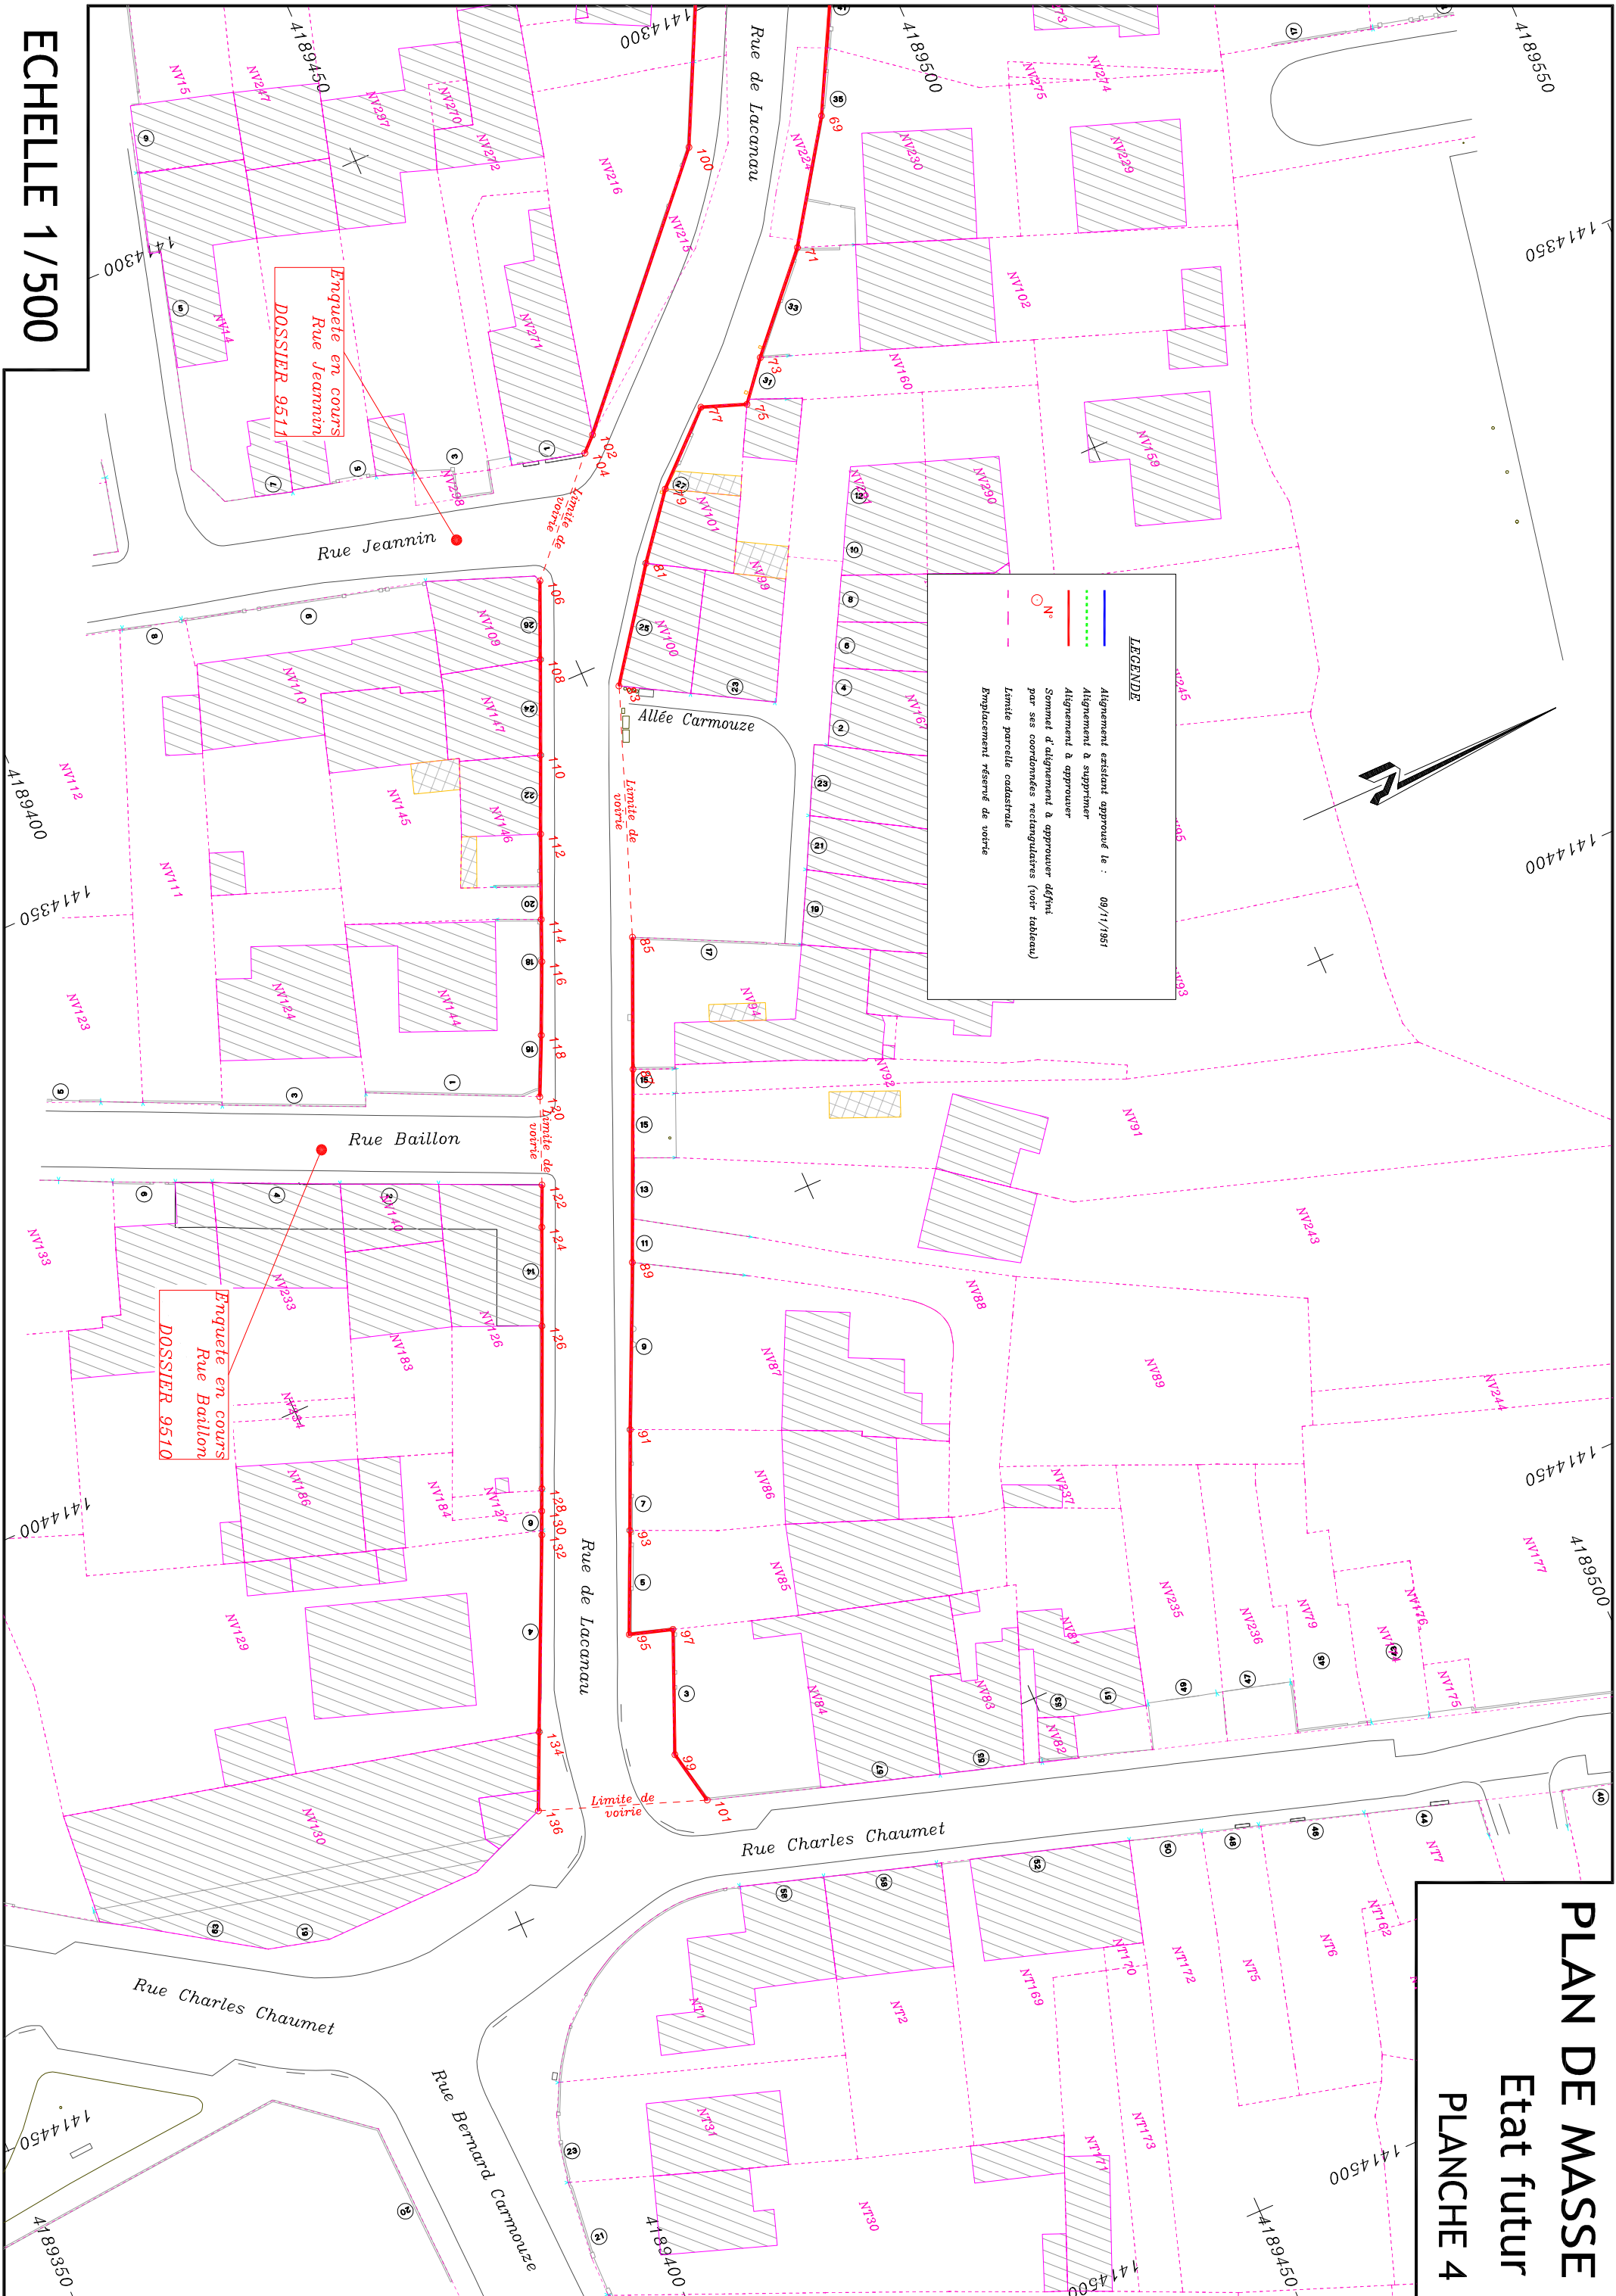

ECHELLE 1/500