



DIRECTION GENERALE NUMERIQUE  
ET SYSTEMES D'INFORMATION

④

DIRECTION DE L'INFORMATION GEOGRAPHIQUE

SERVICE TOPOGRAPHIE

COMMUNE  
de BORDEAUX

**ENQUETE PUBLIQUE PREALABLE  
A LA MODIFICATION DE PLAN D'ALIGNEMENT**

**RUE PEYRODEAU MINOY**

**PLAN D'ALIGNEMENT**  
ETAT EXISTANT

**NUMERO DE CLASSEMENT**  
9496

MODIFICATIONS

DRESSE LE : 08/04/2021  
PAR : D.L.G.  
Service Topographie  
Centre de Définition des Alignements  
lherve@bordeaux-metropole.fr


Tel : 05 56 99 84 84 – Poste 28472  
Bordeaux Métropole  
Esplanade Charles de Gaulle/BORDEAUX

D.L.G. Domitien BRACHET  
PROJETEUR :

ADMISSION LE : 08/04/2021  
LE CHEF DU SERVICE TOPOGRAPHIE  
SYLVAIN COSTEMALE

SERVICE DEMANDEUR :  
RAPPRESENTANT :  
HANOU-GRANICER Carole  
538939329  
clara@bordeaux-metropole.fr  
Dr. David Arnaud, P790002A1X

# PLAN DE MASSE Etat existant

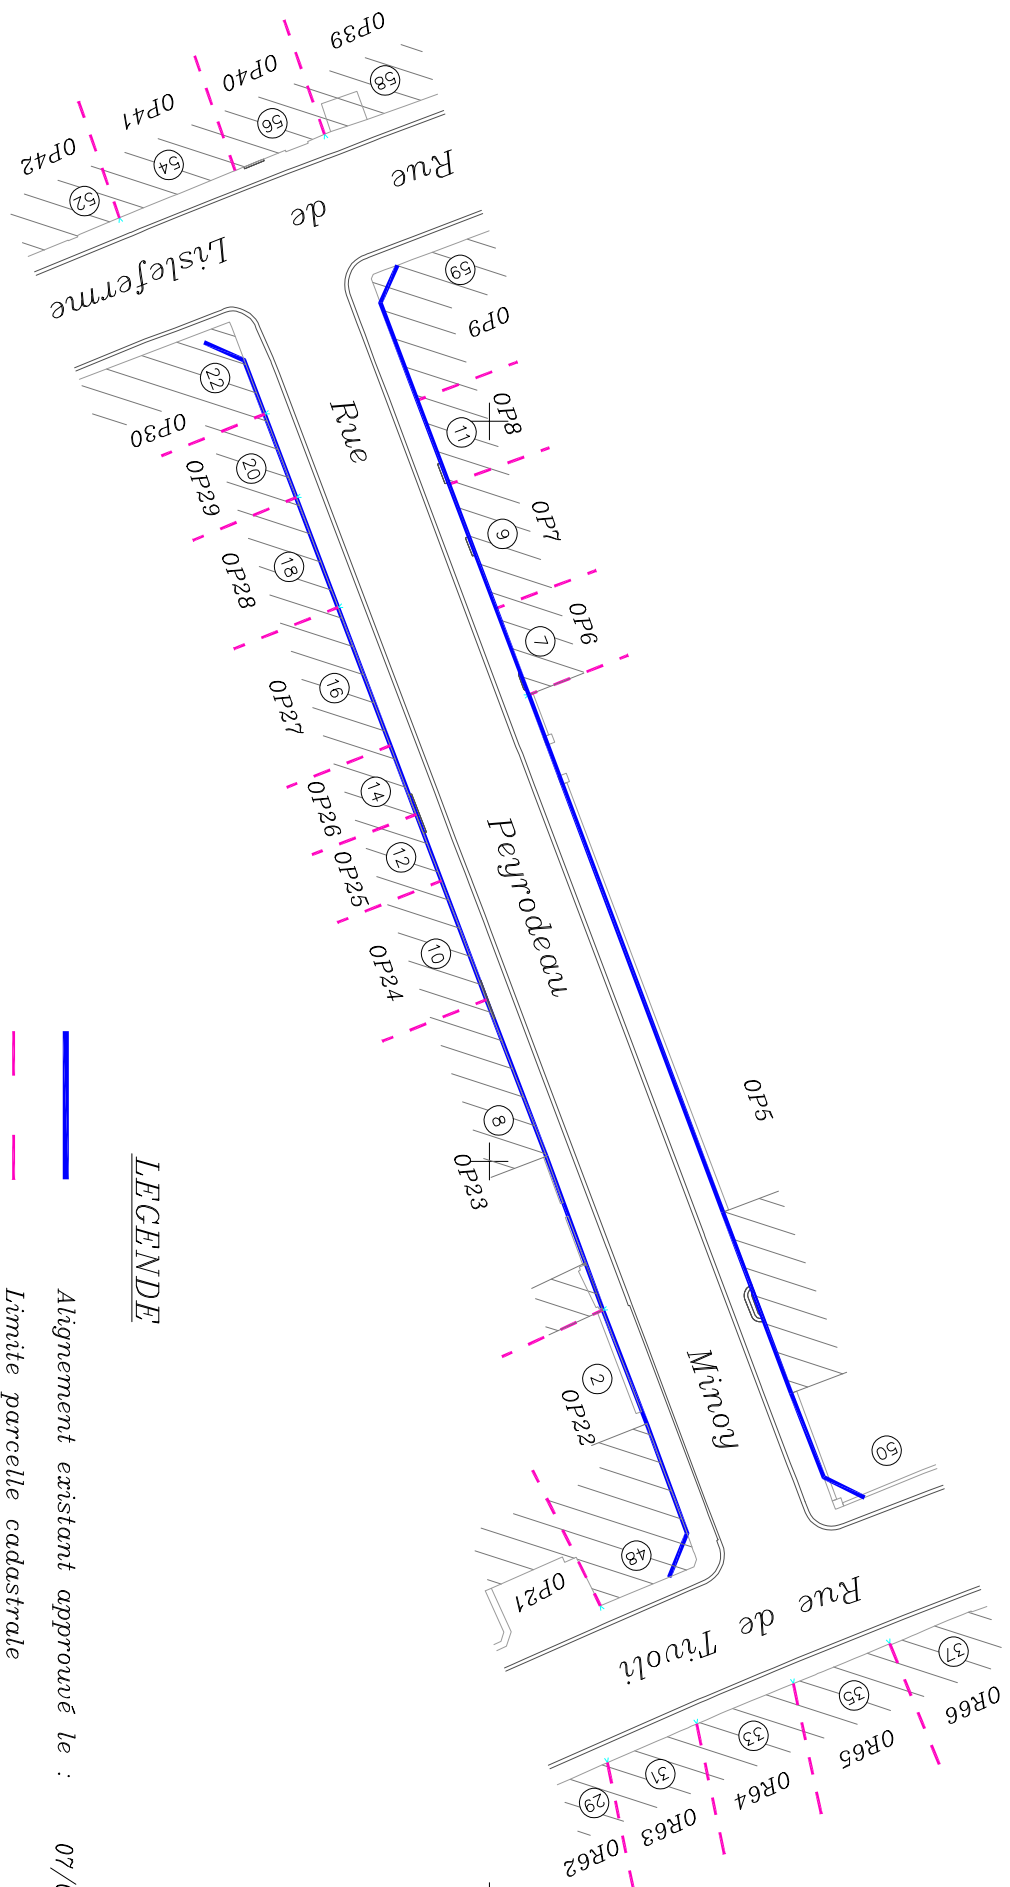

## LEGENDE

- Alignement existant approuvé le : 07/03/2005
- - - Limite parcelle cadastrale

ECHELLE 1/500

