

DIRECTION DE L'INFORMATION GÉOGRAPHIQUE

SERVICE TOPOGRAPHIE

COMMUNE  
de BORDEAUX

**ENQUÊTE PUBLIQUE PRÉALABLE  
À LA MODIFICATION DE PLAN D'ALIGNEMENT**

**RUE PEYRODEAU MINOY**

**PLAN D'ALIGNEMENT**

**ÉTAT FUTUR**

NUMÉRO DE CLASSEMENT  
**9496**

MODIFICATIONS

D.L.G.  
PROJETEUR : **Damien BRACHET**

DATE DE  
PAR : D.L.G.  
08/04/2021

Service Topographie  
Centre de Définition des Alignements  
herve@bordeaux-metropole.fr

ADMISSION LE : **08/04/2021**  
LE CHEF DU SERVICE TOPOGRAPHIE  
SYLVAIN COSTEMALE


Tel : 05 56 99 84 84 – Poste 28472  
Bordeaux Métropole  
Espace Charles de Gaulle/BORDEAUX

SERVICE DEMANDEUR :  
RÉFÉRENT : **HANOÏ-GRANGÈRE Caroline**  
c.hanoie@bordeaux-metropole.fr  
533839629  
Dr. Devl. Aménag. PTB/BORDEAUX

# PLAN DE MASSE Etat futur



POINTS D'ALIGNEMENT		
NUMERO	X	Y
1	1416240.14	4190191.93
2	1416243.29	4190182.45
3	1416268.48	4190302.66
4	1416271.91	4190193.30
5	1416303.43	4190215.77
6	1416289.08	4190199.79
7	1416315.67	4190220.38
8	1416299.65	4190203.84
9	1416323.51	4190223.37
10	1416310.05	4190307.66
12	1416317.73	4190210.62
14	1416327.27	4190314.13

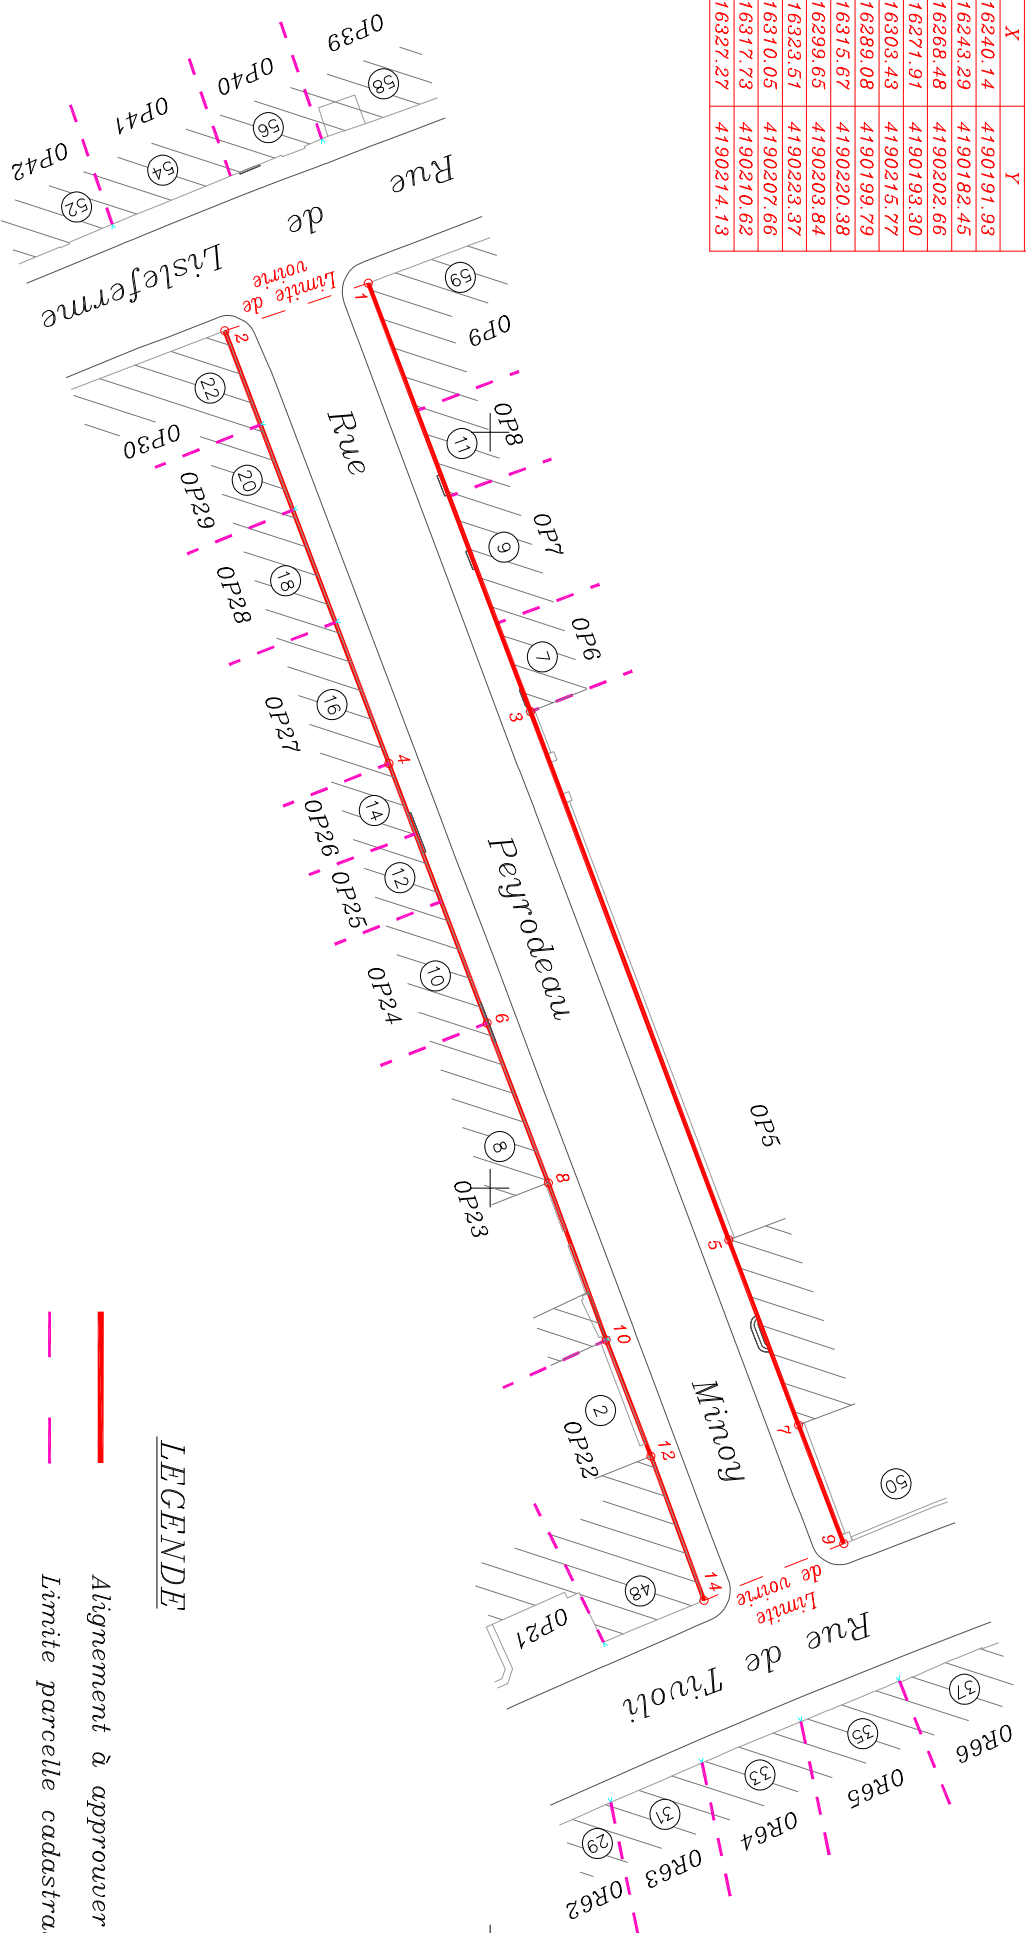

## LEGENDE

- Alignement à approuver
- - - Limite parcelle cadastrale

ECHELLE 1/500

4190150

4190200

4190250

1416200

1416200

1416250

1416250

1416300

1416300

1416350

1416350

4190150

4190200

4190250