

DIRECTION DE L'INFORMATION GÉOGRAPHIQUE

SERVICE TOPOGRAPHIE

COMMUNE
de BORDEAUX

**ENQUÊTE PUBLIQUE PRÉALABLE
À LA MODIFICATION DE PLAN D'ALIGNEMENT**

RUE VIEILLARD

PLAN D'ALIGNEMENT

ÉTAT FUTUR

NUMÉRO DE CLASSEMENT
9499

MODIFICATIONS

D.L.G.
PROJETEUR : **Damien BRACHET**

DATE DE LE : **09/04/2021**
PAR : **D.L.G.**


Service Topographie
Centre de Définition des Alignements
herve@bordeaux-metropole.fr

DATE DE LE : **09/04/2021**
LE CHEF DU SERVICE TOPOGRAPHIE
SYLVAIN COSTEMALE


Tel : 05 56 99 84 84 – Poste 28472
Bordeaux Métropole
Espace Charles de Gaulle/BORDEAUX

SERVICE DEMANDEUR : **HANOÏ-GRANGÈRE Caroline**
REPRESENTANT : **c.hanois@bordeaux-metropole.fr**
533839629
Dr. Devel Aménagement PTBORDAUX

PLAN DE MASSE Etat futur

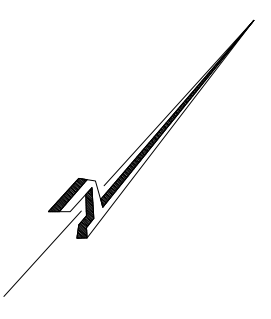

- LEGENDE**
- Alignement à approuver
 - - - Limite parcelle cadastrale

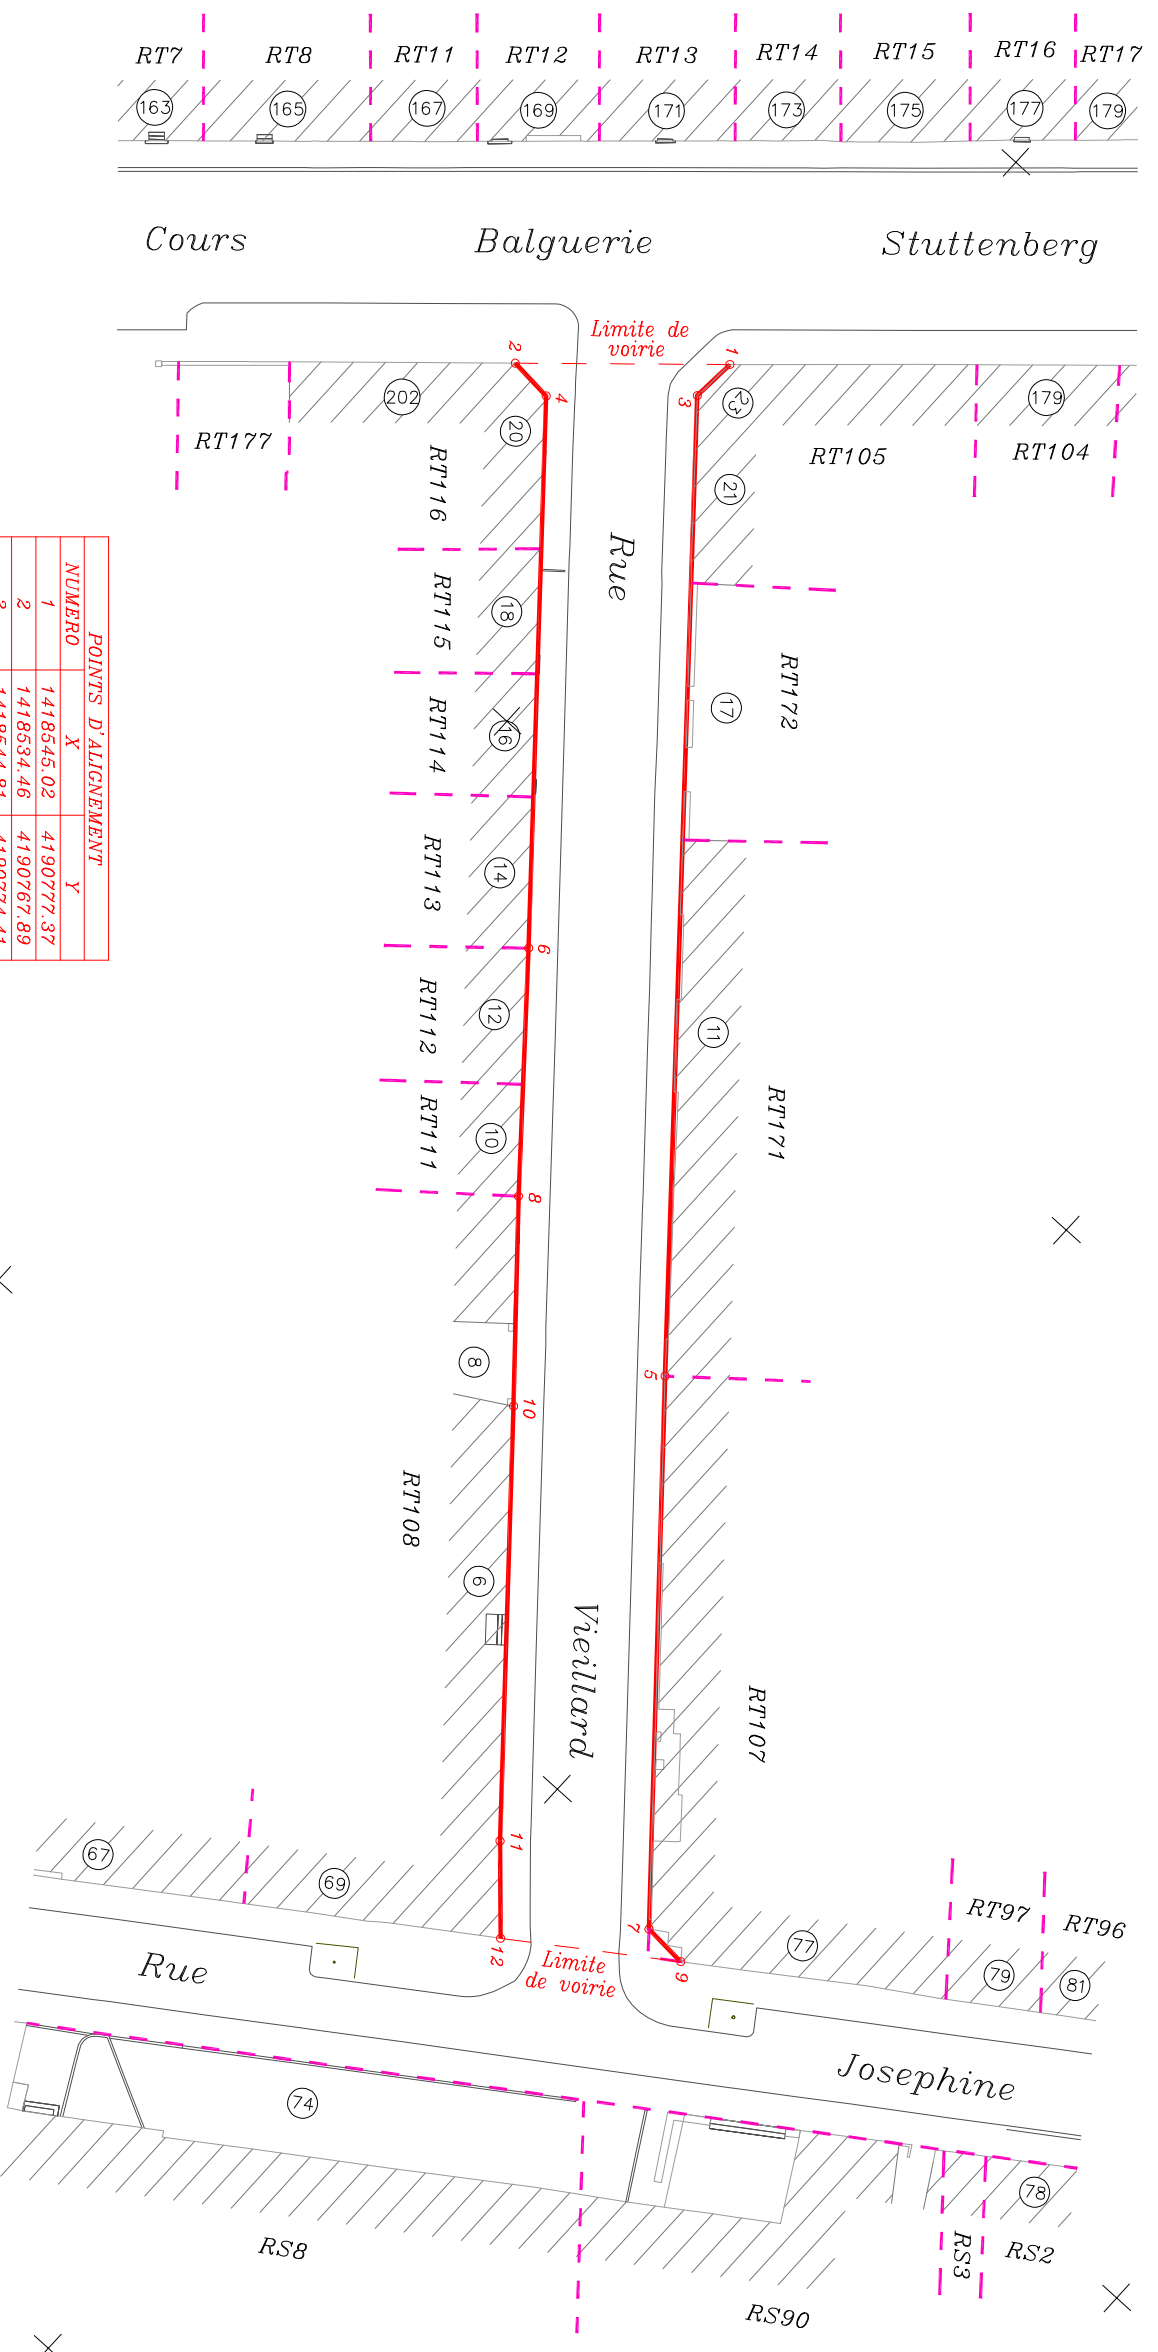

POINTS D'ALIGNEMENT	
NUMERO	X Y
1	1418545.02 4190777.37
2	1418534.46 4190767.89
3	1418544.81 4190774.41
4	1418537.44 4190767.66
5	1418586.88 4190725.00
6	1418561.16 4190739.86
7	1418610.70 4190697.24
8	1418571.71 4190727.28
9	1418613.71 4190697.05
10	1418580.81 4190716.79
11	1418599.50 4190694.92
12	1418603.87 4190690.18

ECHELLE 1/500

