

SERVICE TOPOGRAPHIE

COMMUNE  
de BORDEAUX

**ENQUETE PUBLIQUE PREALABLE  
AU DECLASSEMENT**

**RUE DESCAS - RUE CAZAUBON  
RUE DES RESINIERS  
PARCELLE DL 53**

**PLAN DE MASSE**

**NUMERO DE CLASSEMENT**  
9570

MODIFICATIONS

**D.I.C**

**PROJETEUR :** Damien BRACHET

**DRESSE LE :** 04/09/2023  
**PAR :** D.I.C.

Service Topographie  
Centre de Définition des Alignements  
lherve@bordeaux-metropole.fr

Tél : 05 56 99 84 84 - Poste 28472  
Bordeaux Métropole  
Esplanade Charles de Gaulle/BORDEAUX

**ADMISSION LE :** 04/09/2023


**LE CHEF DU SERVICE TOPOGRAPHIE**  
Sylvain COSTEMALE

Sylvain Costemale  
Ingénieur du Service Topographie.



**SERVICE DEMANDEUR :**

**REFERENT :** HANOU-GRANGER Caroline  
53893629  
c.hanou@bordeaux-metropole.fr  
Dir. Dével. Aménag. P/BORDEAUX

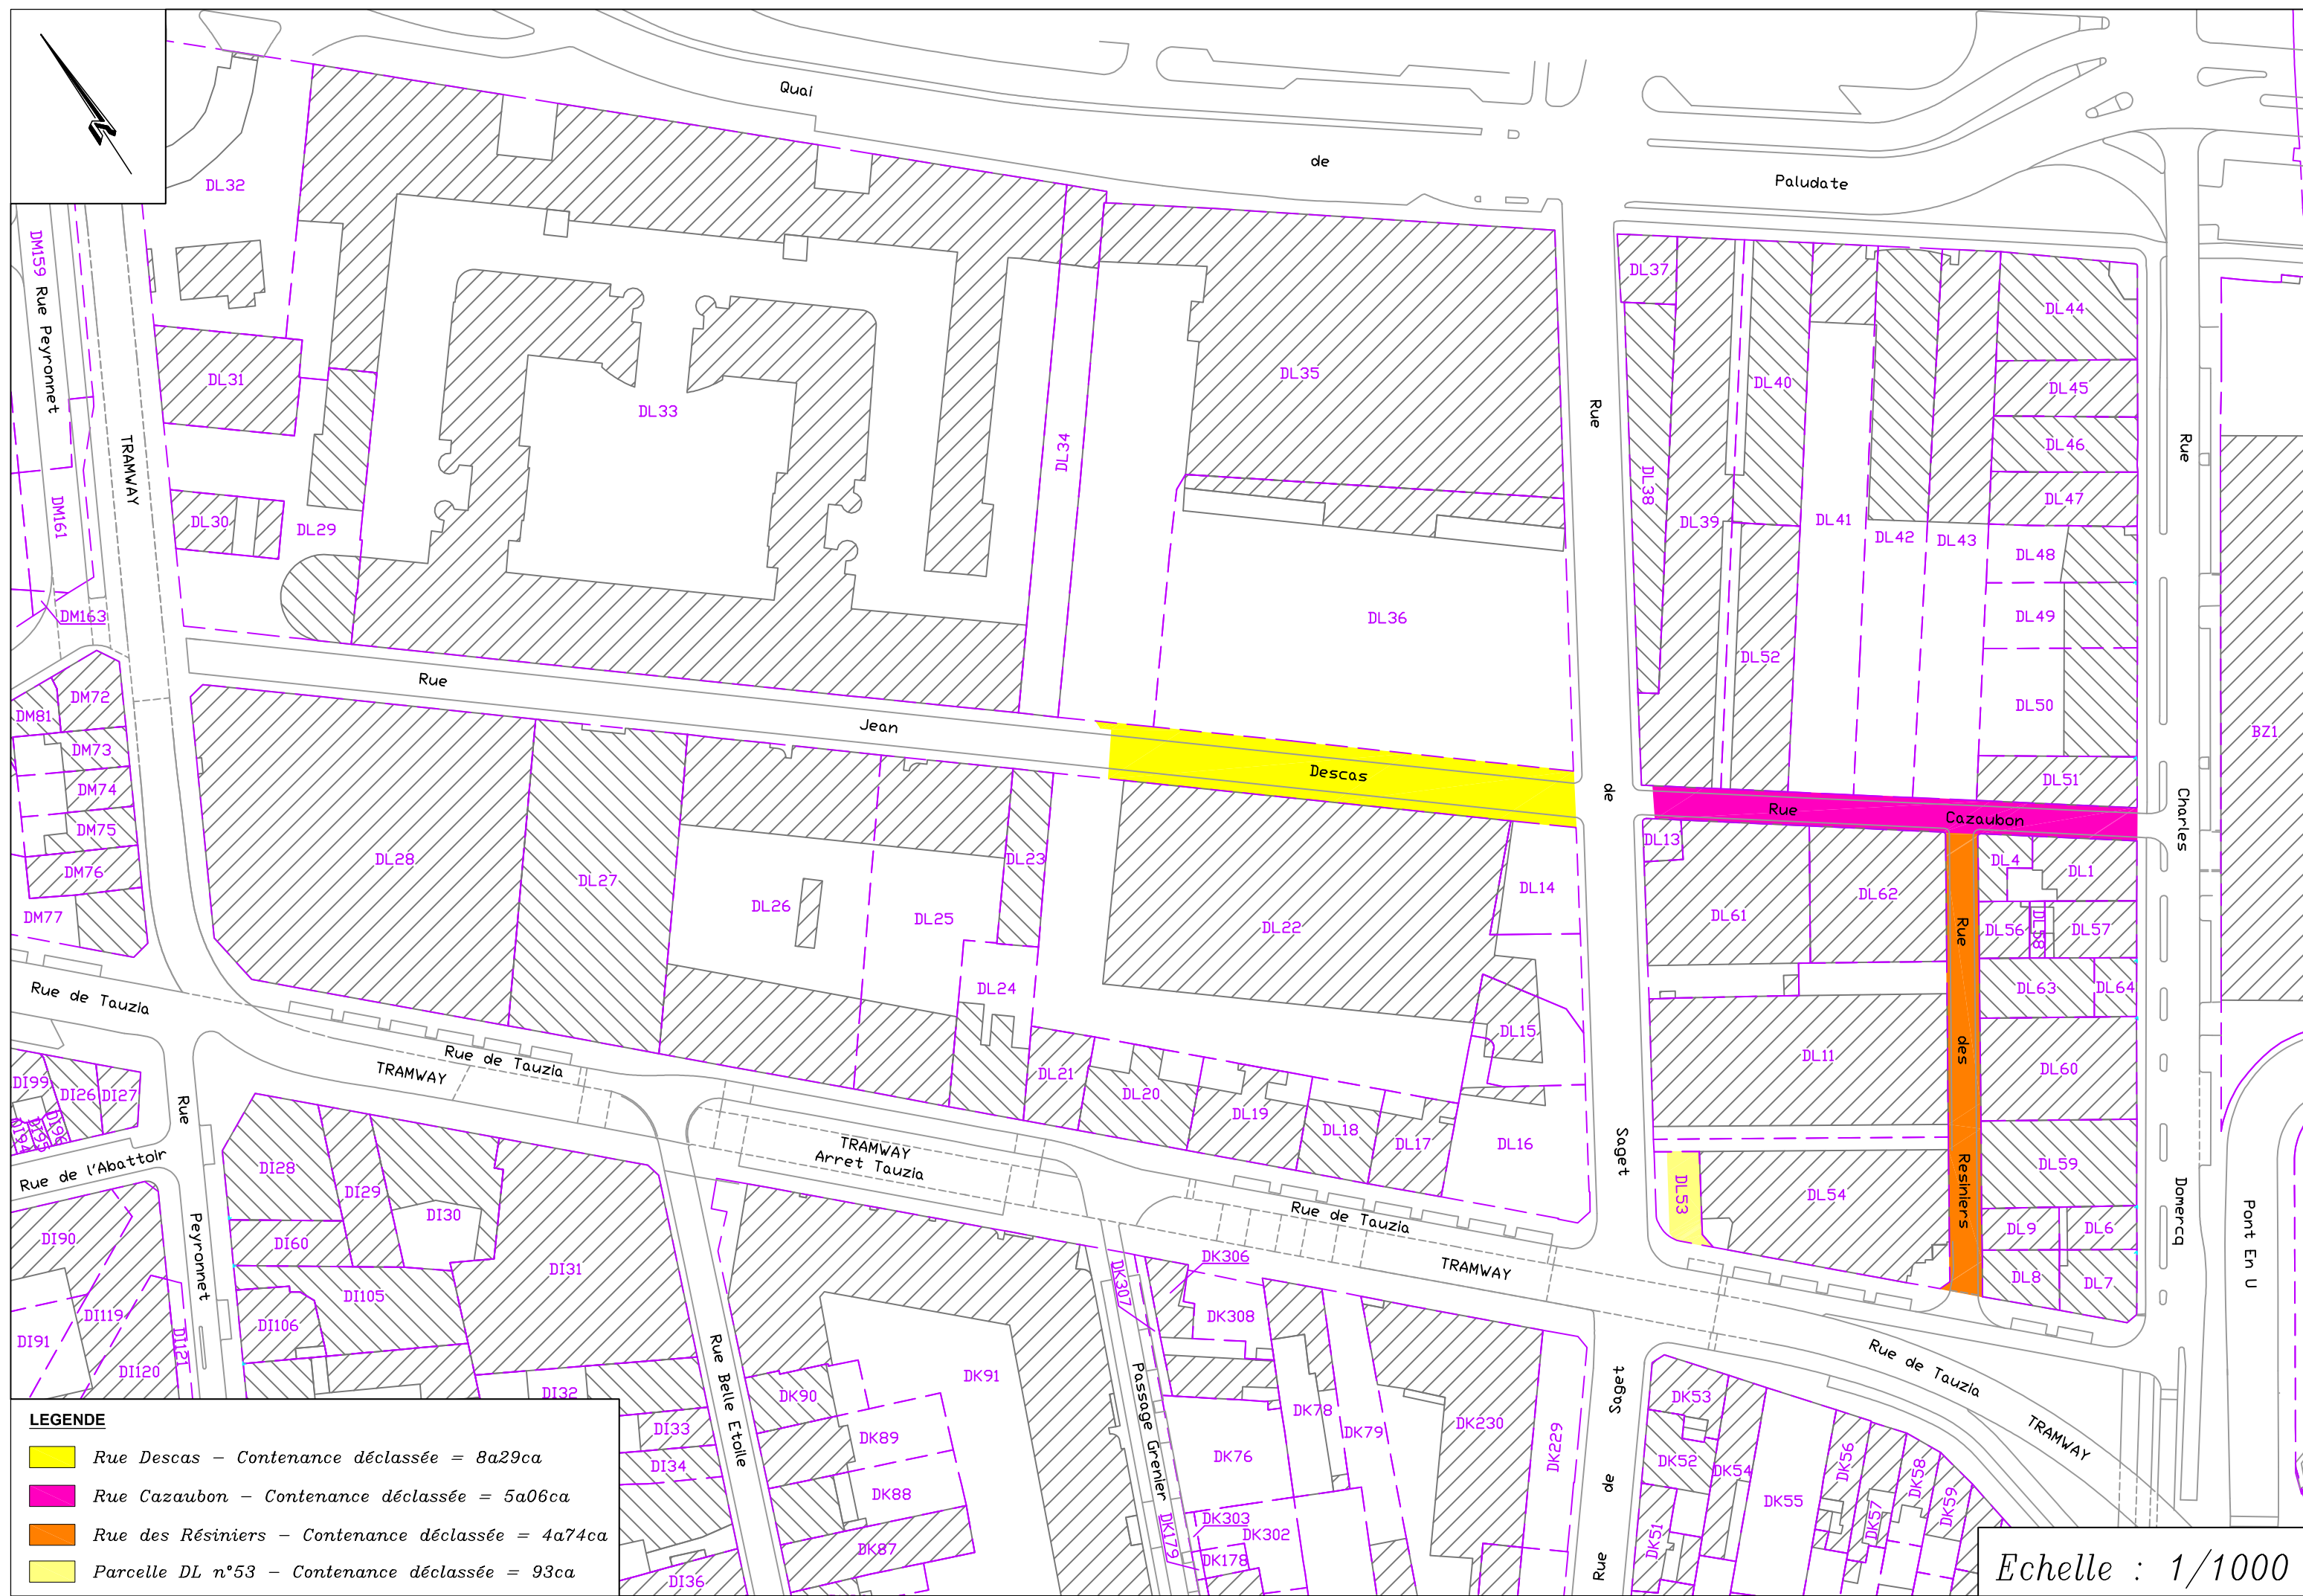

**LEGENDE**

|  |   |
|--|---|
|  | Rue Descas - Contenance déclassée = 8a29ca        |
|  | Rue Cazaubon - Contenance déclassée = 5a06ca      |
|  | Rue des Résiniers - Contenance déclassée = 4a74ca |
|  | Parcelle DL n°53 - Contenance déclassée = 93ca    |

Echelle : 1/1000