

- DIRECTION DE L'INFORMATION GÉOGRAPHIQUE -

SERVICE TOPOGRAPHIE


COMMUNE
de BORDEAUX

**ENQUÊTE PUBLIQUE PRÉALABLE
AU DÉCLASSEMENT**

PARKING DE LA CITE BLANCHE

RUE DU RECTEUR THAMIN
PRU JOLIOU CURIE

PLAN DE MASSE

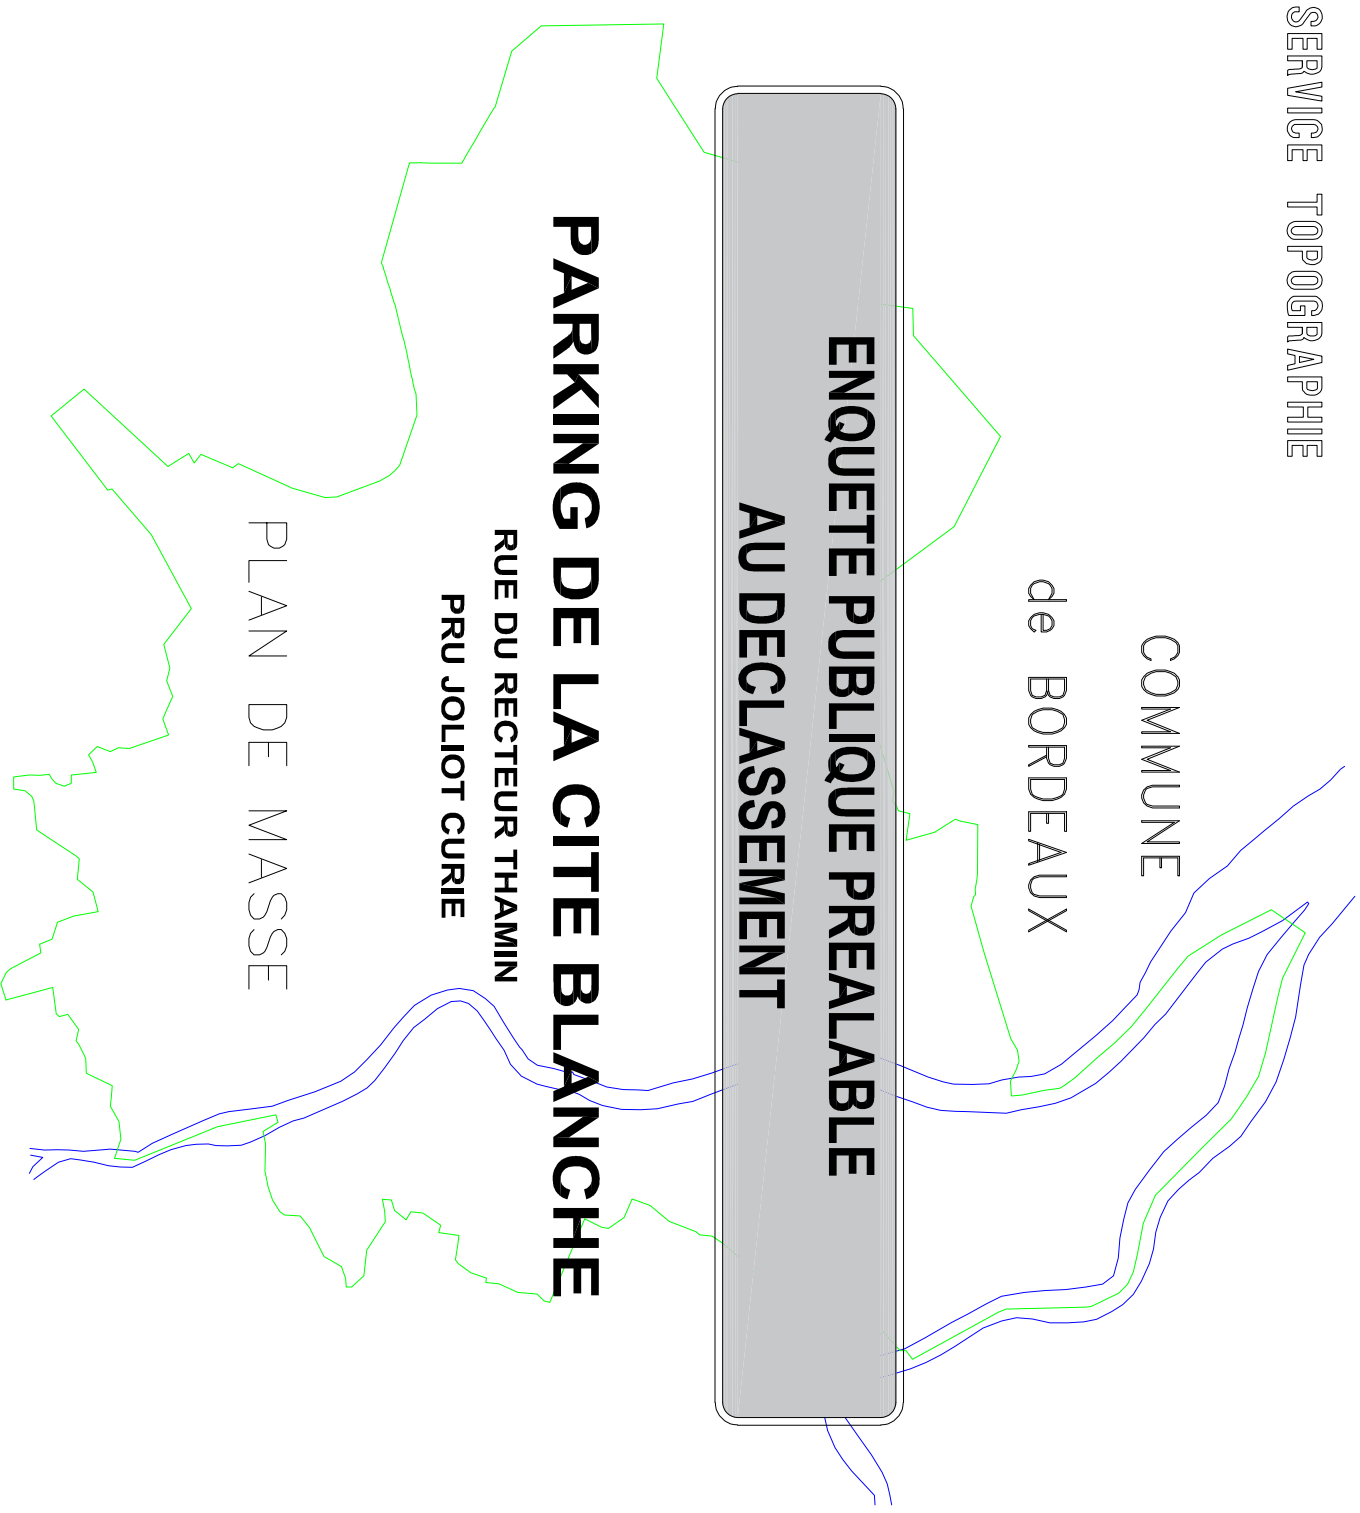

NUMÉRO DE CLASSEMENT
9527

MODIFICATIONS

D.I.G.
PRODIGEUR : Justino DA COSTA

DRESSÉ LE : 23/03/2022
PAR : D.I.G.

ADMISSION LE : 23/03/2022


Service Topographie
Centre de Définition des Alignements
lherve@bordeaux-metropole.fr

LE CHEF DU SERVICE TOPOGRAPHIE
Sylvain COSTEMALE

Tel : 05 56 99 84 84 – Poste 28472
Bordeaux Métropole
Espionade Charles de Gaulle/BORDEAUX

SERVICE DEMANDEUR :
REPRESENTANT :

GAÏLE Stigiane
533839641
s.galle@bordeaux-metropole.fr
Pôle territorial Bordeaux

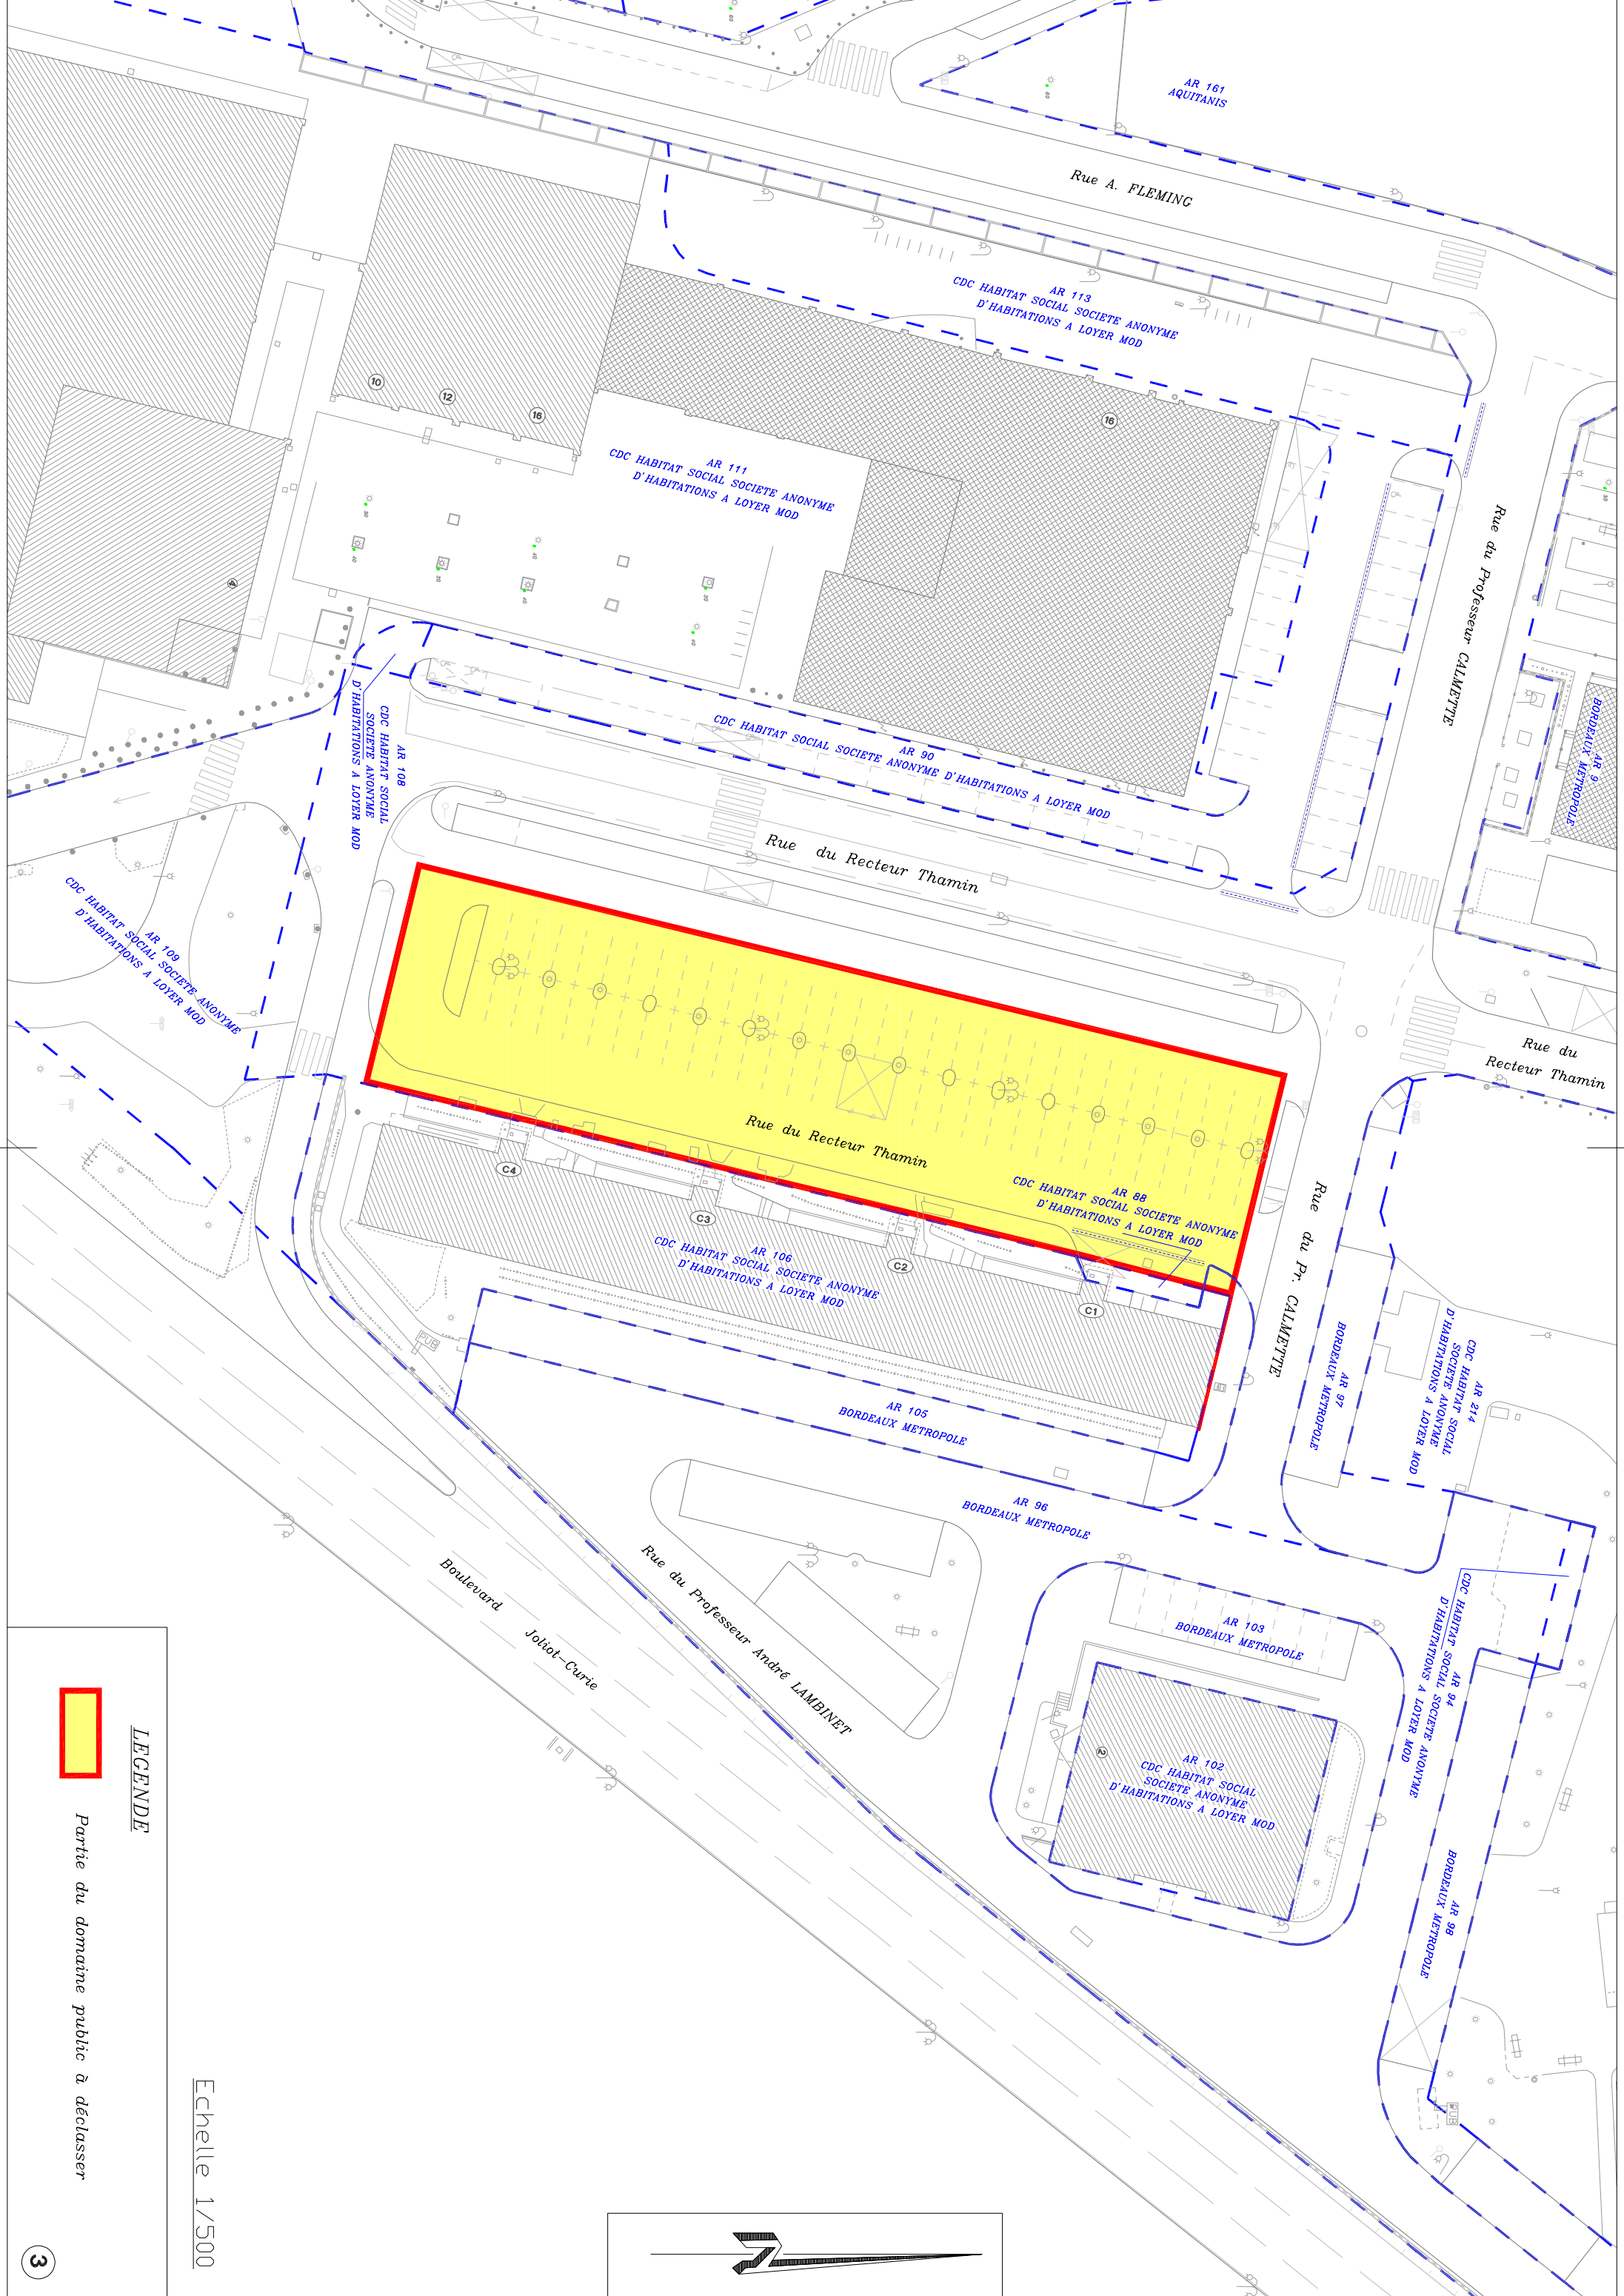

AR 161
AQUITANIS

Rue A. FLEMING

AR 113
CDC HABITAT SOCIAL SOCIETE ANONYME
D'HABITATIONS A LOYER MOD

AR 111
CDC HABITAT SOCIAL SOCIETE ANONYME
D'HABITATIONS A LOYER MOD

10 12 16

AR 108
CDC HABITAT SOCIAL
SOCIETE ANONYME
D'HABITATIONS A LOYER MOD

AR 90
CDC HABITAT SOCIAL SOCIETE ANONYME
D'HABITATIONS A LOYER MOD

Rue du Recteur Thamin

Rue du Professeur CALMETTE

AR 109
CDC HABITAT SOCIAL SOCIETE ANONYME
D'HABITATIONS A LOYER MOD

AR 88
CDC HABITAT SOCIAL SOCIETE ANONYME
D'HABITATIONS A LOYER MOD

Rue du Recteur Thamin

Rue du
Recteur Thamin

AR 106
CDC HABITAT SOCIAL SOCIETE ANONYME
D'HABITATIONS A LOYER MOD

Rue du Pr. CALMETTE

AR 214
CDC HABITAT SOCIAL
SOCIETE ANONYME
D'HABITATIONS A LOYER MOD

AR 105
BORDEAUX METROPOLE

AR 96
BORDEAUX METROPOLE

Boulevard
Joliot-Curie

Rue du Professeur André LAMBINET

AR 103
BORDEAUX METROPOLE

AR 94
CDC HABITAT SOCIAL SOCIETE ANONYME
D'HABITATIONS A LOYER MOD

AR 102
CDC HABITAT SOCIAL
SOCIETE ANONYME
D'HABITATIONS A LOYER MOD

AR 98
BORDEAUX METROPOLE

LEGENDE



Partie du domaine public à déclasser

Echelle 1/500

