


Avenue de Capeyron

Avenue de Pagnon


Marcel Dassault

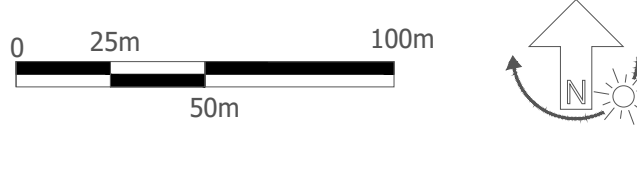

Légende

- Trottoir
- Carrefour revêtement en résine sur enrobé
- Voie reprise (enrobé noir)
- Voie existante non modifiée
- Voie verte (enrobé liant clair + granulat clair)
- Bande végétalisée + accotement
- Nœud
- Limite privé/public
- EBC
- ER actuel
- ER modifié
- Zones humides
- Arbustes
- Arbre tige 18/20
- Arbre en cépée 250/300
- Arbre existant à conserver
- Arbre existant à supprimer
- Entrée domaine privé
- Accès chemin nature
- Proposition raccordement 1
- Proposition raccordement 2

Proposition long terme

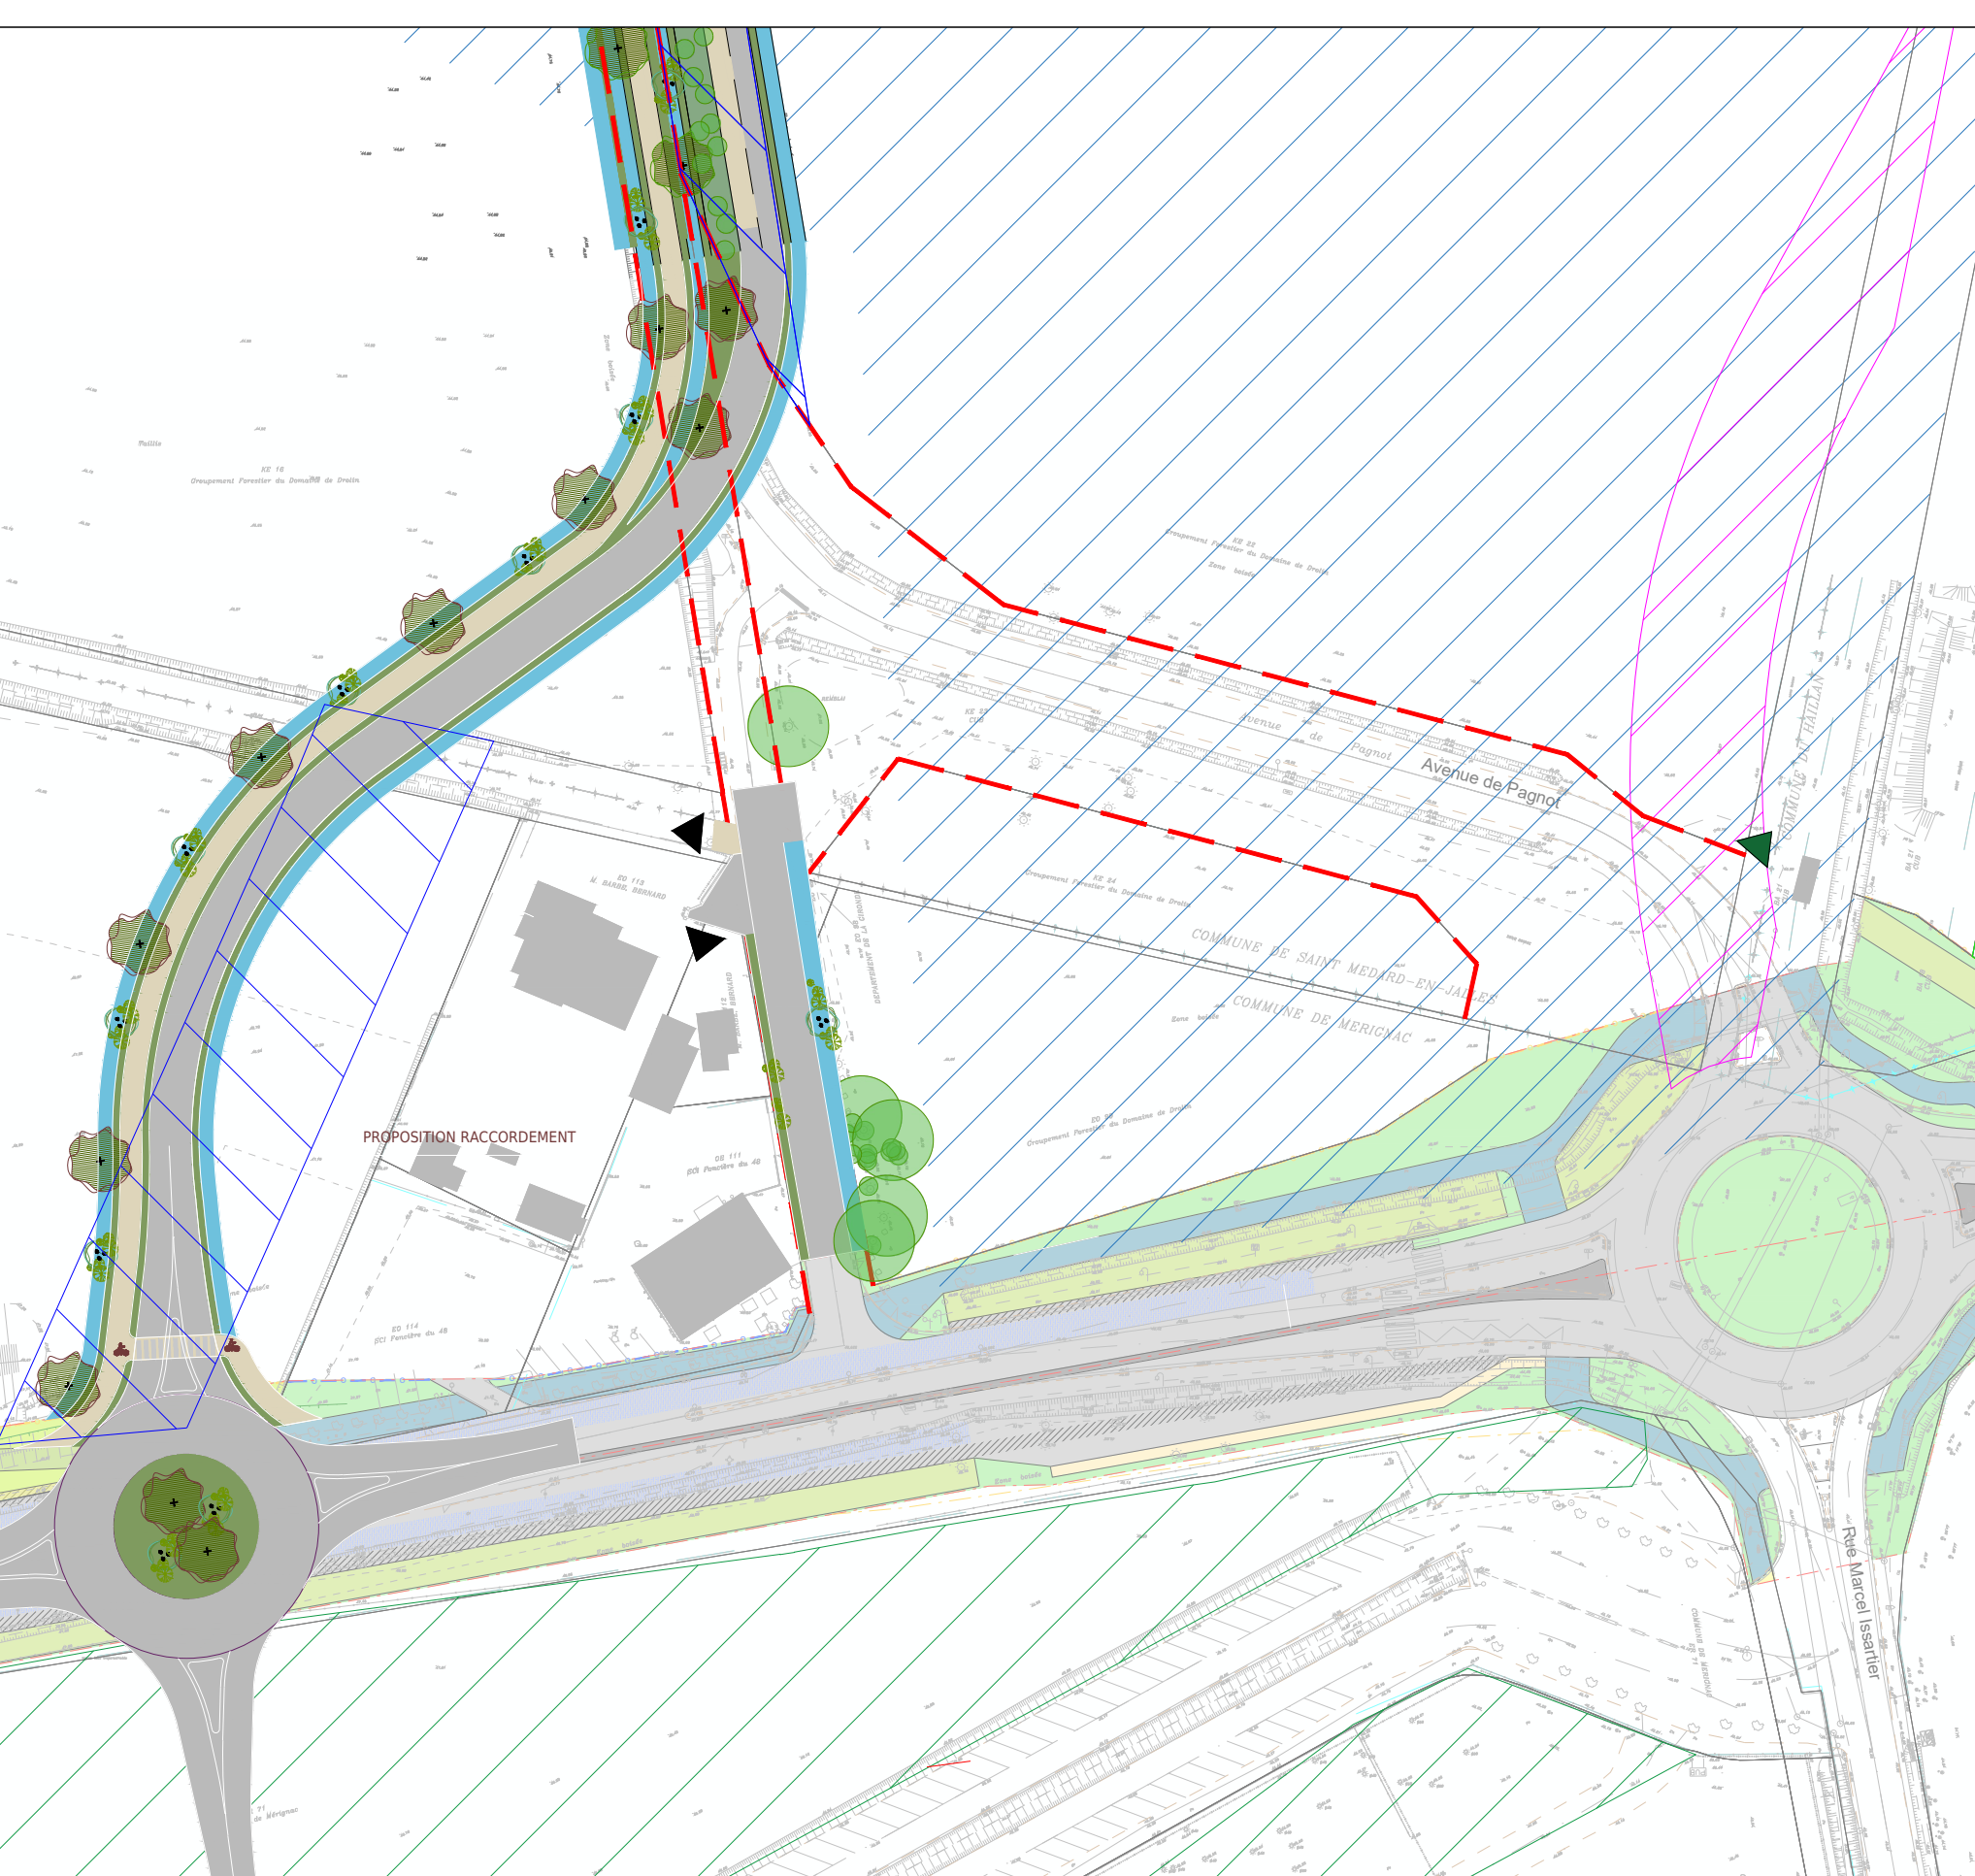

BORDEAUX MÉTROPOLE
 Esplanade Charles-de-Gaulle
 33045 Bordeaux Cedex
 Tel: 05 56 99 84 84 Fax : 05 56 96 19 40

TROUILLOT & HERMEL
 PAYSAGISTES

INGÉROP
 Invenons demain
 5 Impasse des Miniers
 33700 Mérignac
 Tel: 05 56 47 79 79

Simethis
 Impasse de Calonge
 33010 Cordogan
 Tel: 05 56 89 94 09

OIM Aéroport

Requalification des voies Mazeau-Touban-Pagnon
 Saint-médard-en-Jalles/Mérignac/Le Haillan

PLAN MASSE

Faisabilité 1
 Voie verte à l'ouest sur la voie existante
 Sens unique entre Av. de Touban et rue du Commandant Charcot
 Double sens entre la rue du Commandant Charcot et l'Avenue de Capeyron

Etude préliminaire Echelle : 1/2000

Plan dressé le	Dessiné par	Indice
01/07/2022	THP	1
	Numéro de plan	