
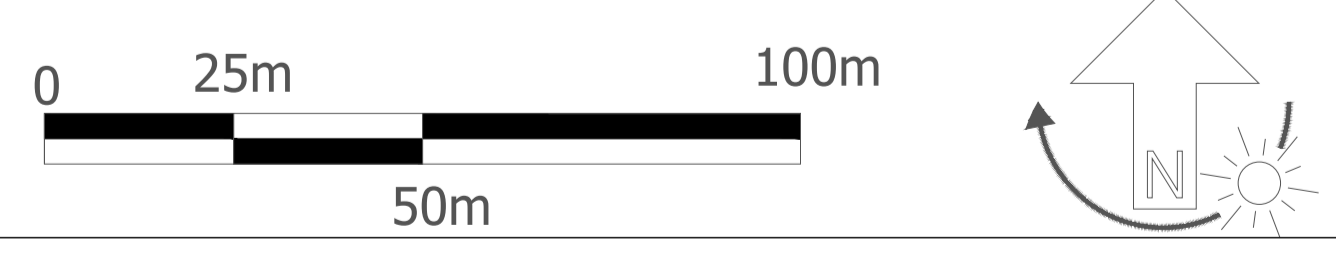
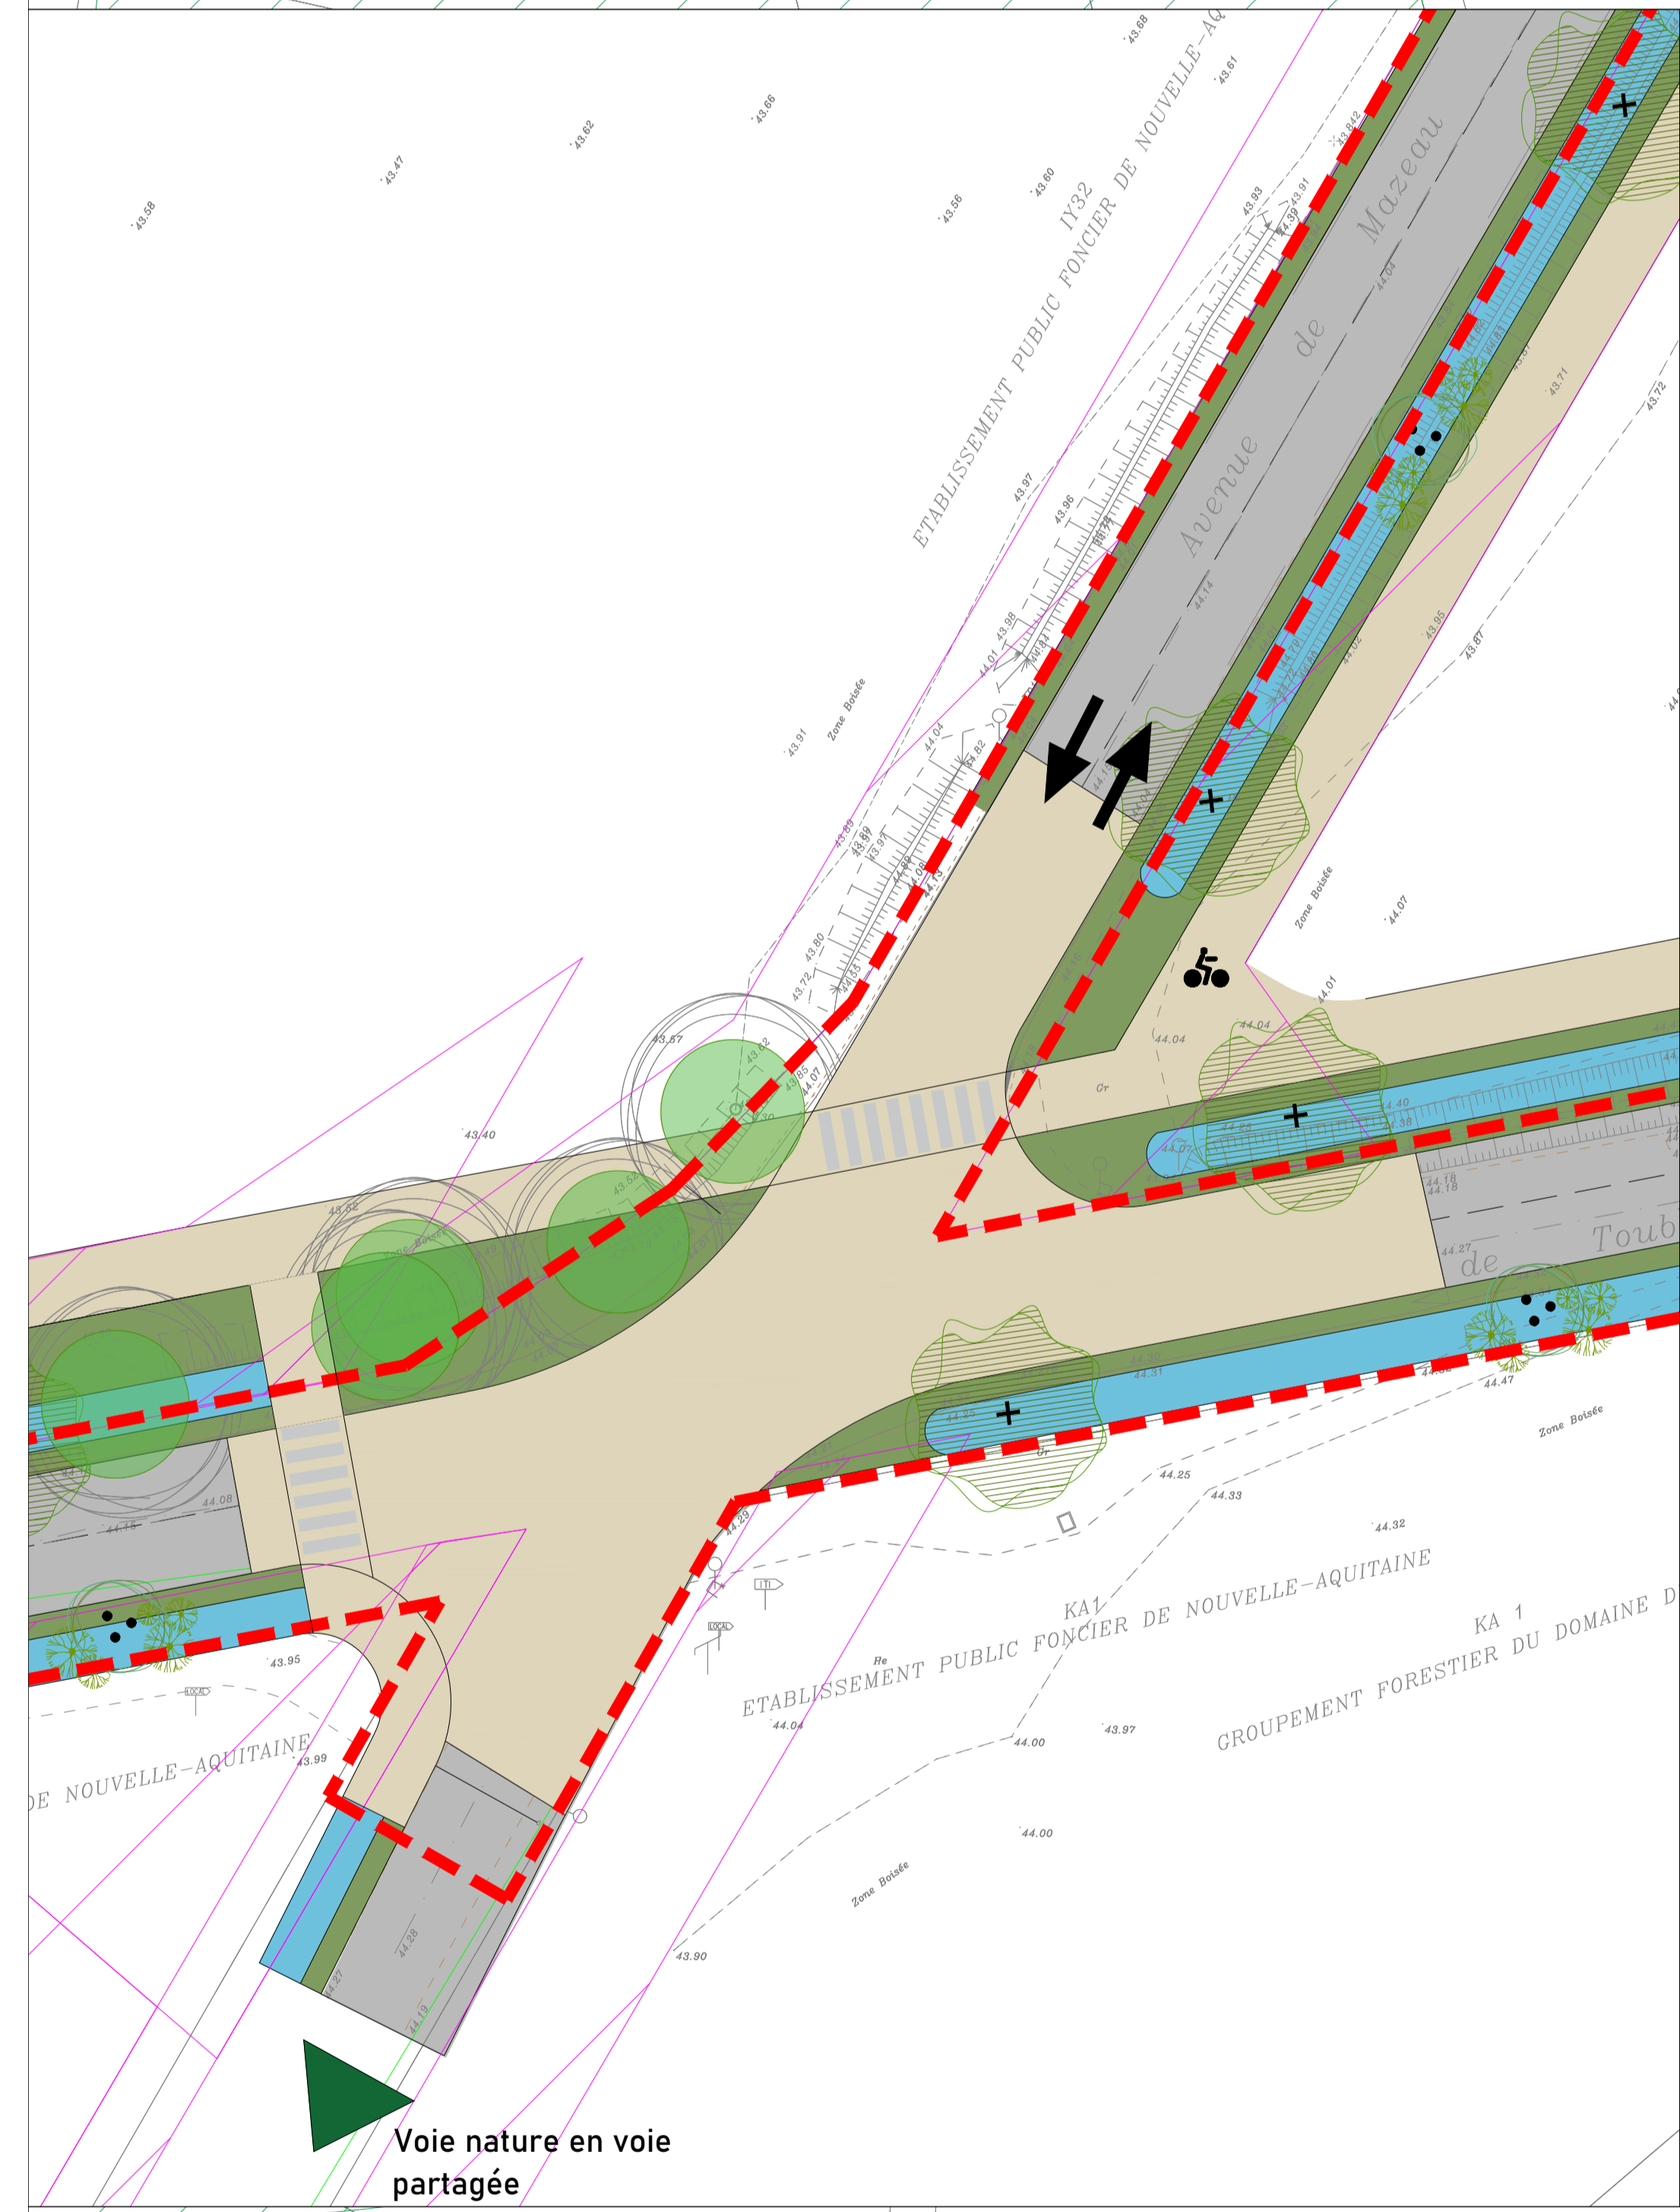
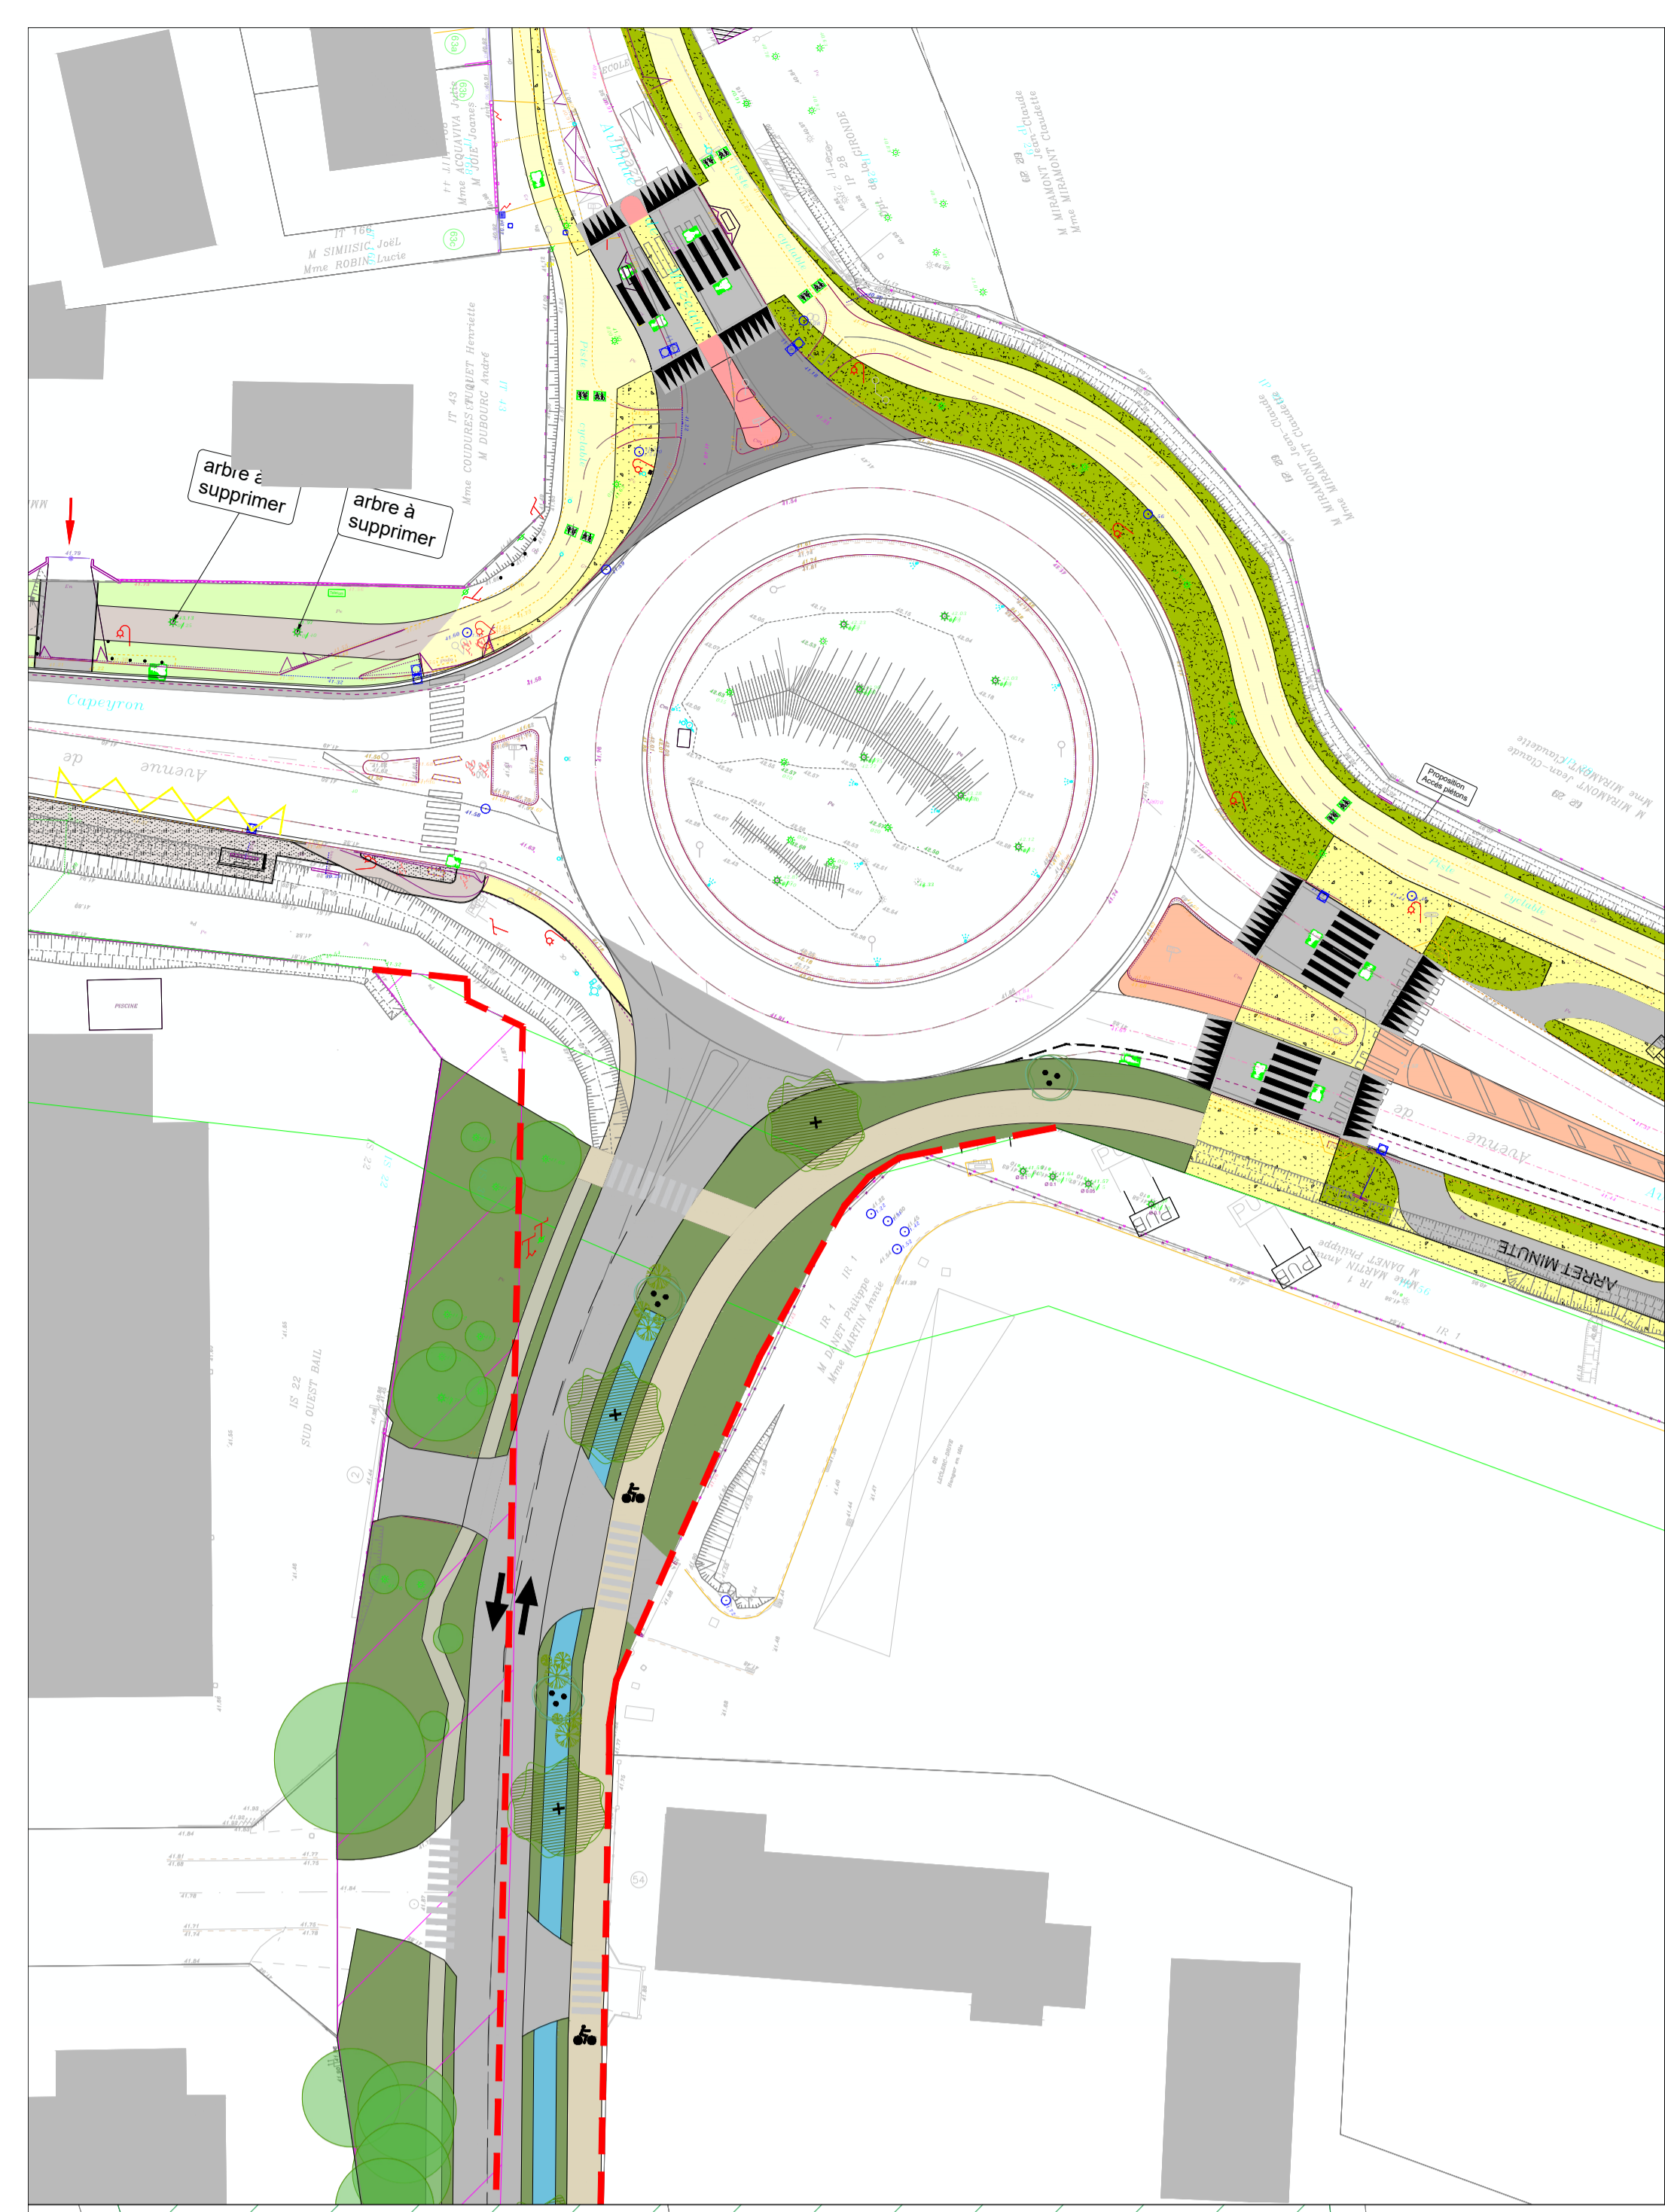


Avenue de Capeyron

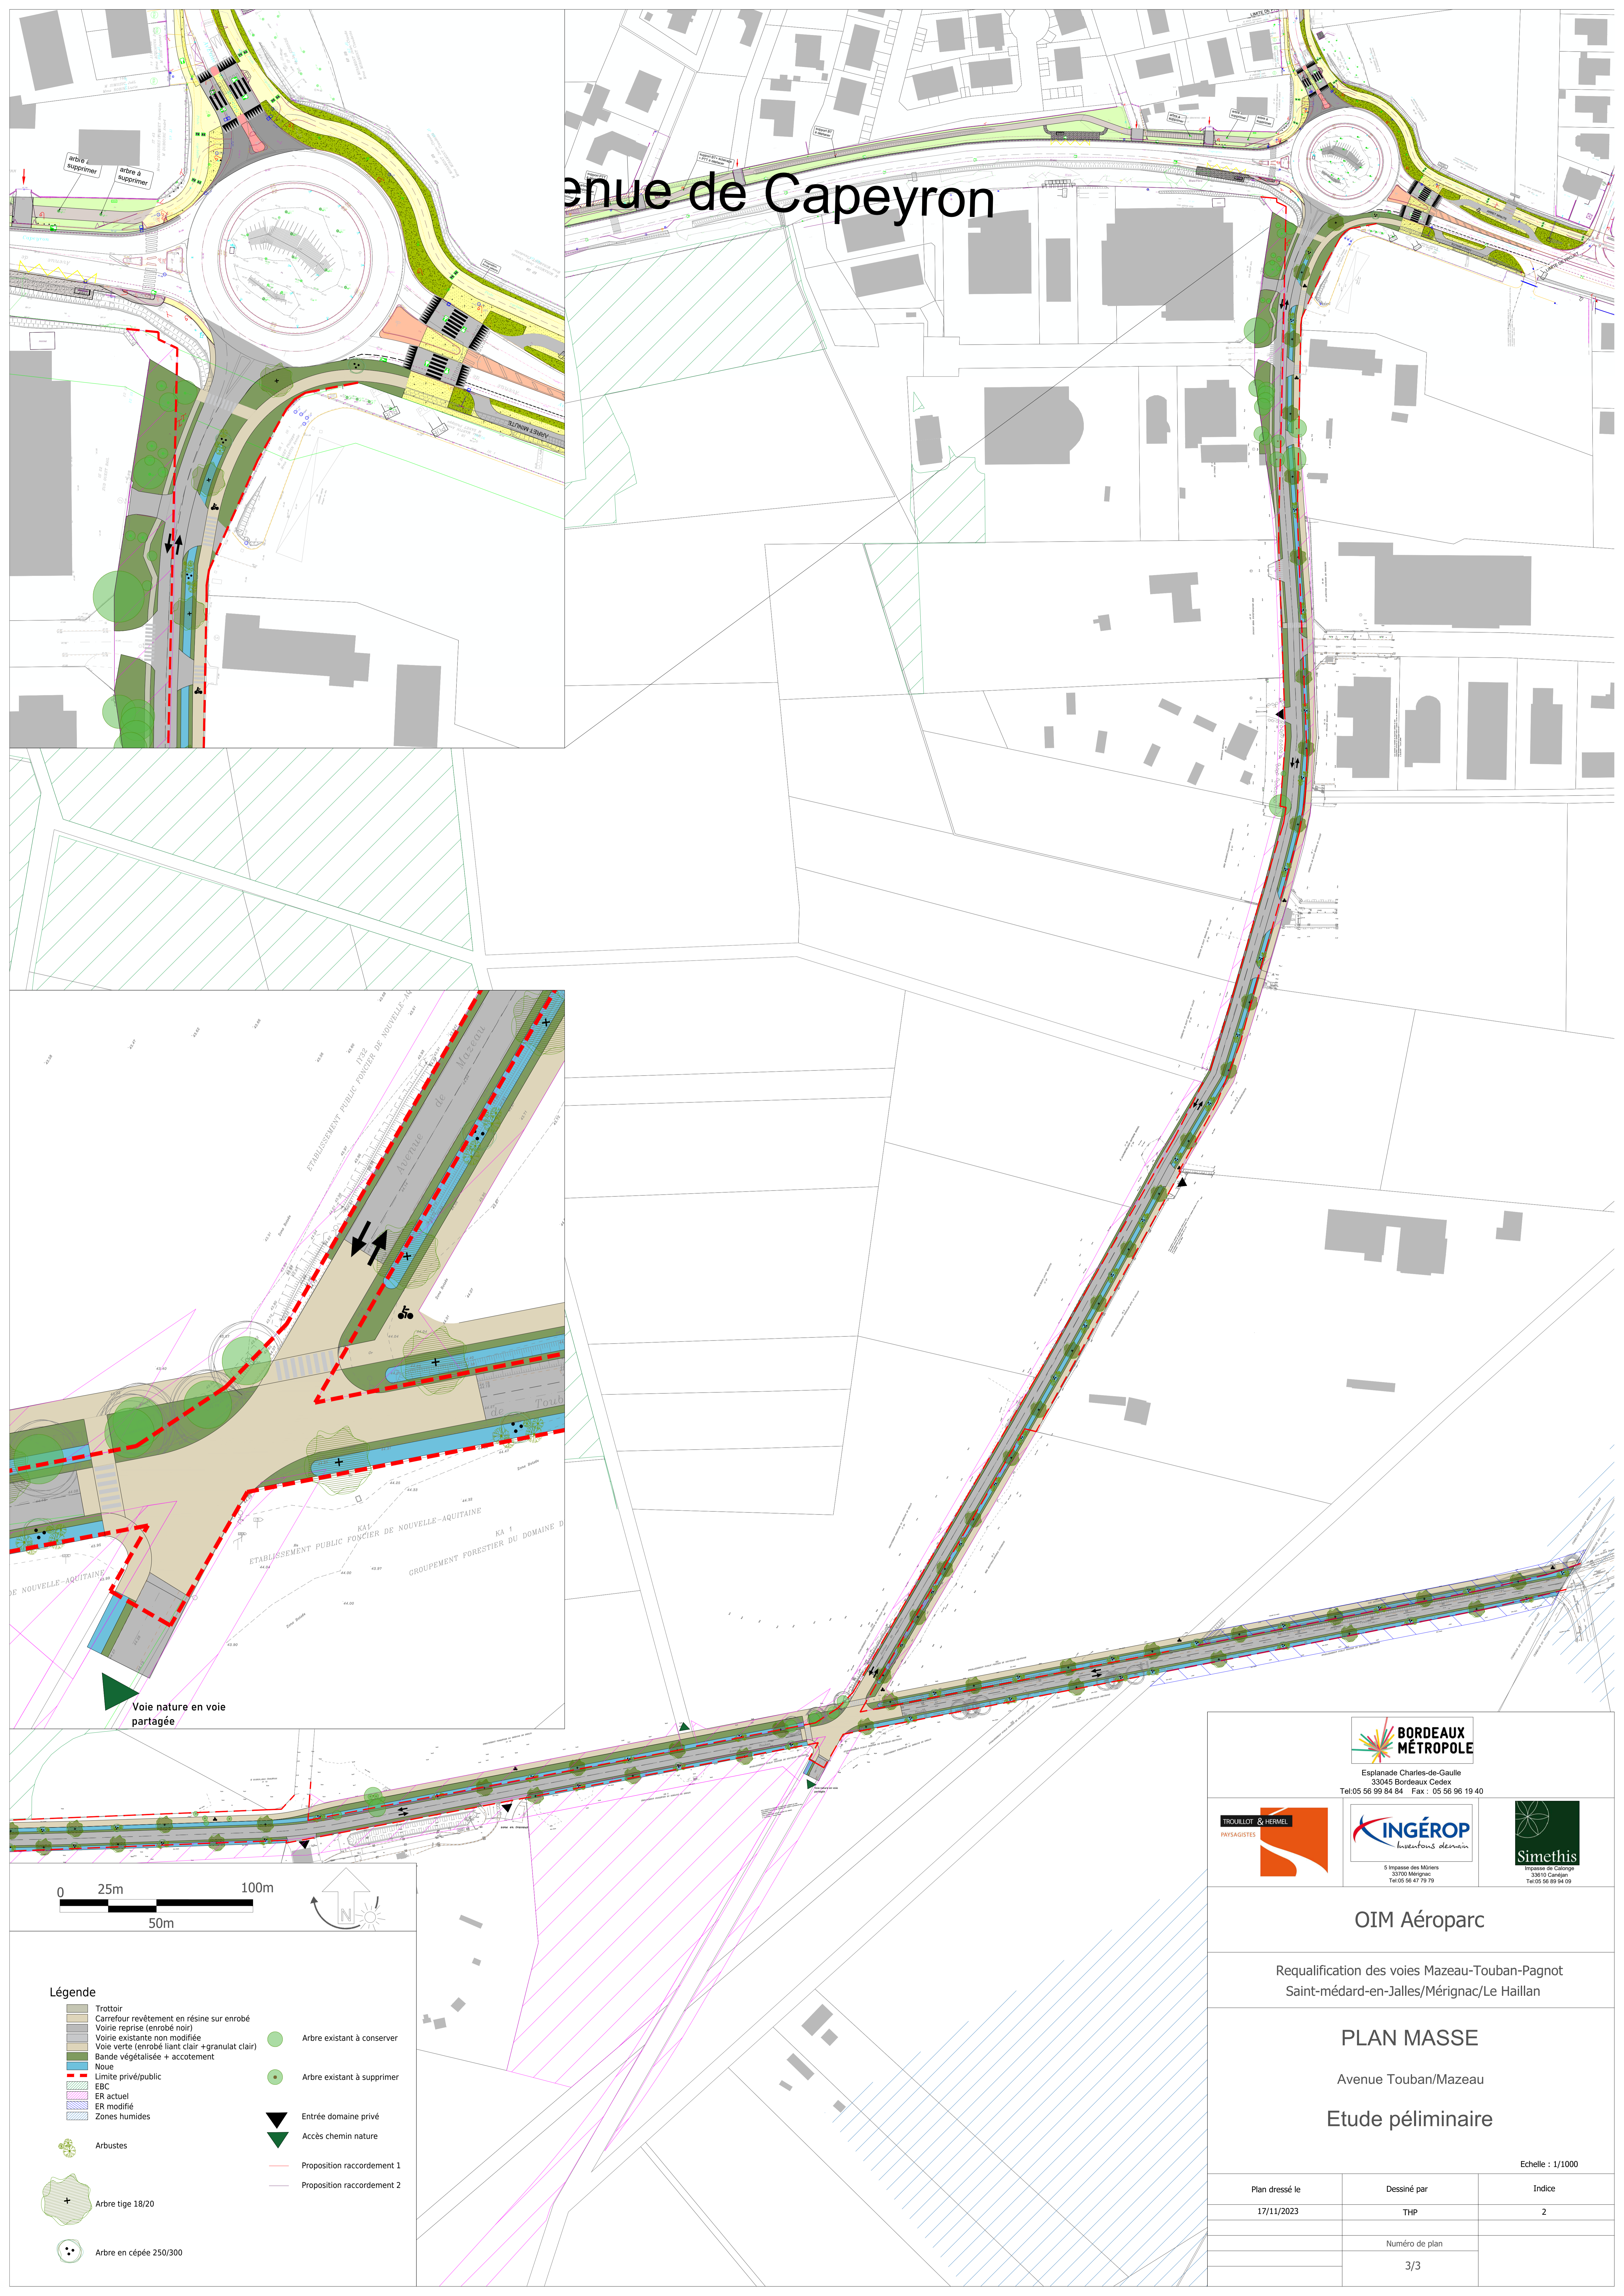

Légende

	Trottoir		Arbre existant à conserver
	Carrefour revêtement en résine sur enrobé		Arbre existant à supprimer
	Voie reprise (enrobé noir)		Entrée domaine privé
	Voie existante non modifiée		Accès chemin nature
	Voie verte (enrobé liant clair + granulats clairs)		Proposition raccordement 1
	Bande végétalisée + accotement		Proposition raccordement 2
	Noue		
	Limite privé/public		
	EBC		
	ER actuel		
	ER modifié		
	Zones humides		
	Arbustes		
	Arbre tige 18/20		
	Arbre en cépée 250/300		

 Esplanade Charles-de-Gaulle 33045 Bordeaux Cedex Tel: 05 56 99 84 84 Fax : 05 56 96 19 40		
 PAYSAGISTES	 Ingénieurs de l'écologie 5 Impasse des Miniers 33700 Mérignac Tel: 05 56 47 79 79	 Impasse de Calonge 33810 Gargas Tel: 05 56 99 94 09

OIM Aéroport

Requalification des voies Mazeau-Touban-Pagnot
 Saint-médard-en-Jalles/Mérignac/Le Haillan

PLAN MASSE

Avenue Touban/Mazeau

Etude préliminaire

Echelle : 1/1000		
Plan dressé le	Dessiné par	Indice
17/11/2023	THP	2
	Numéro de plan	
	3/3	