



Avenue

Faireaux entrée aggro
à replacer ici

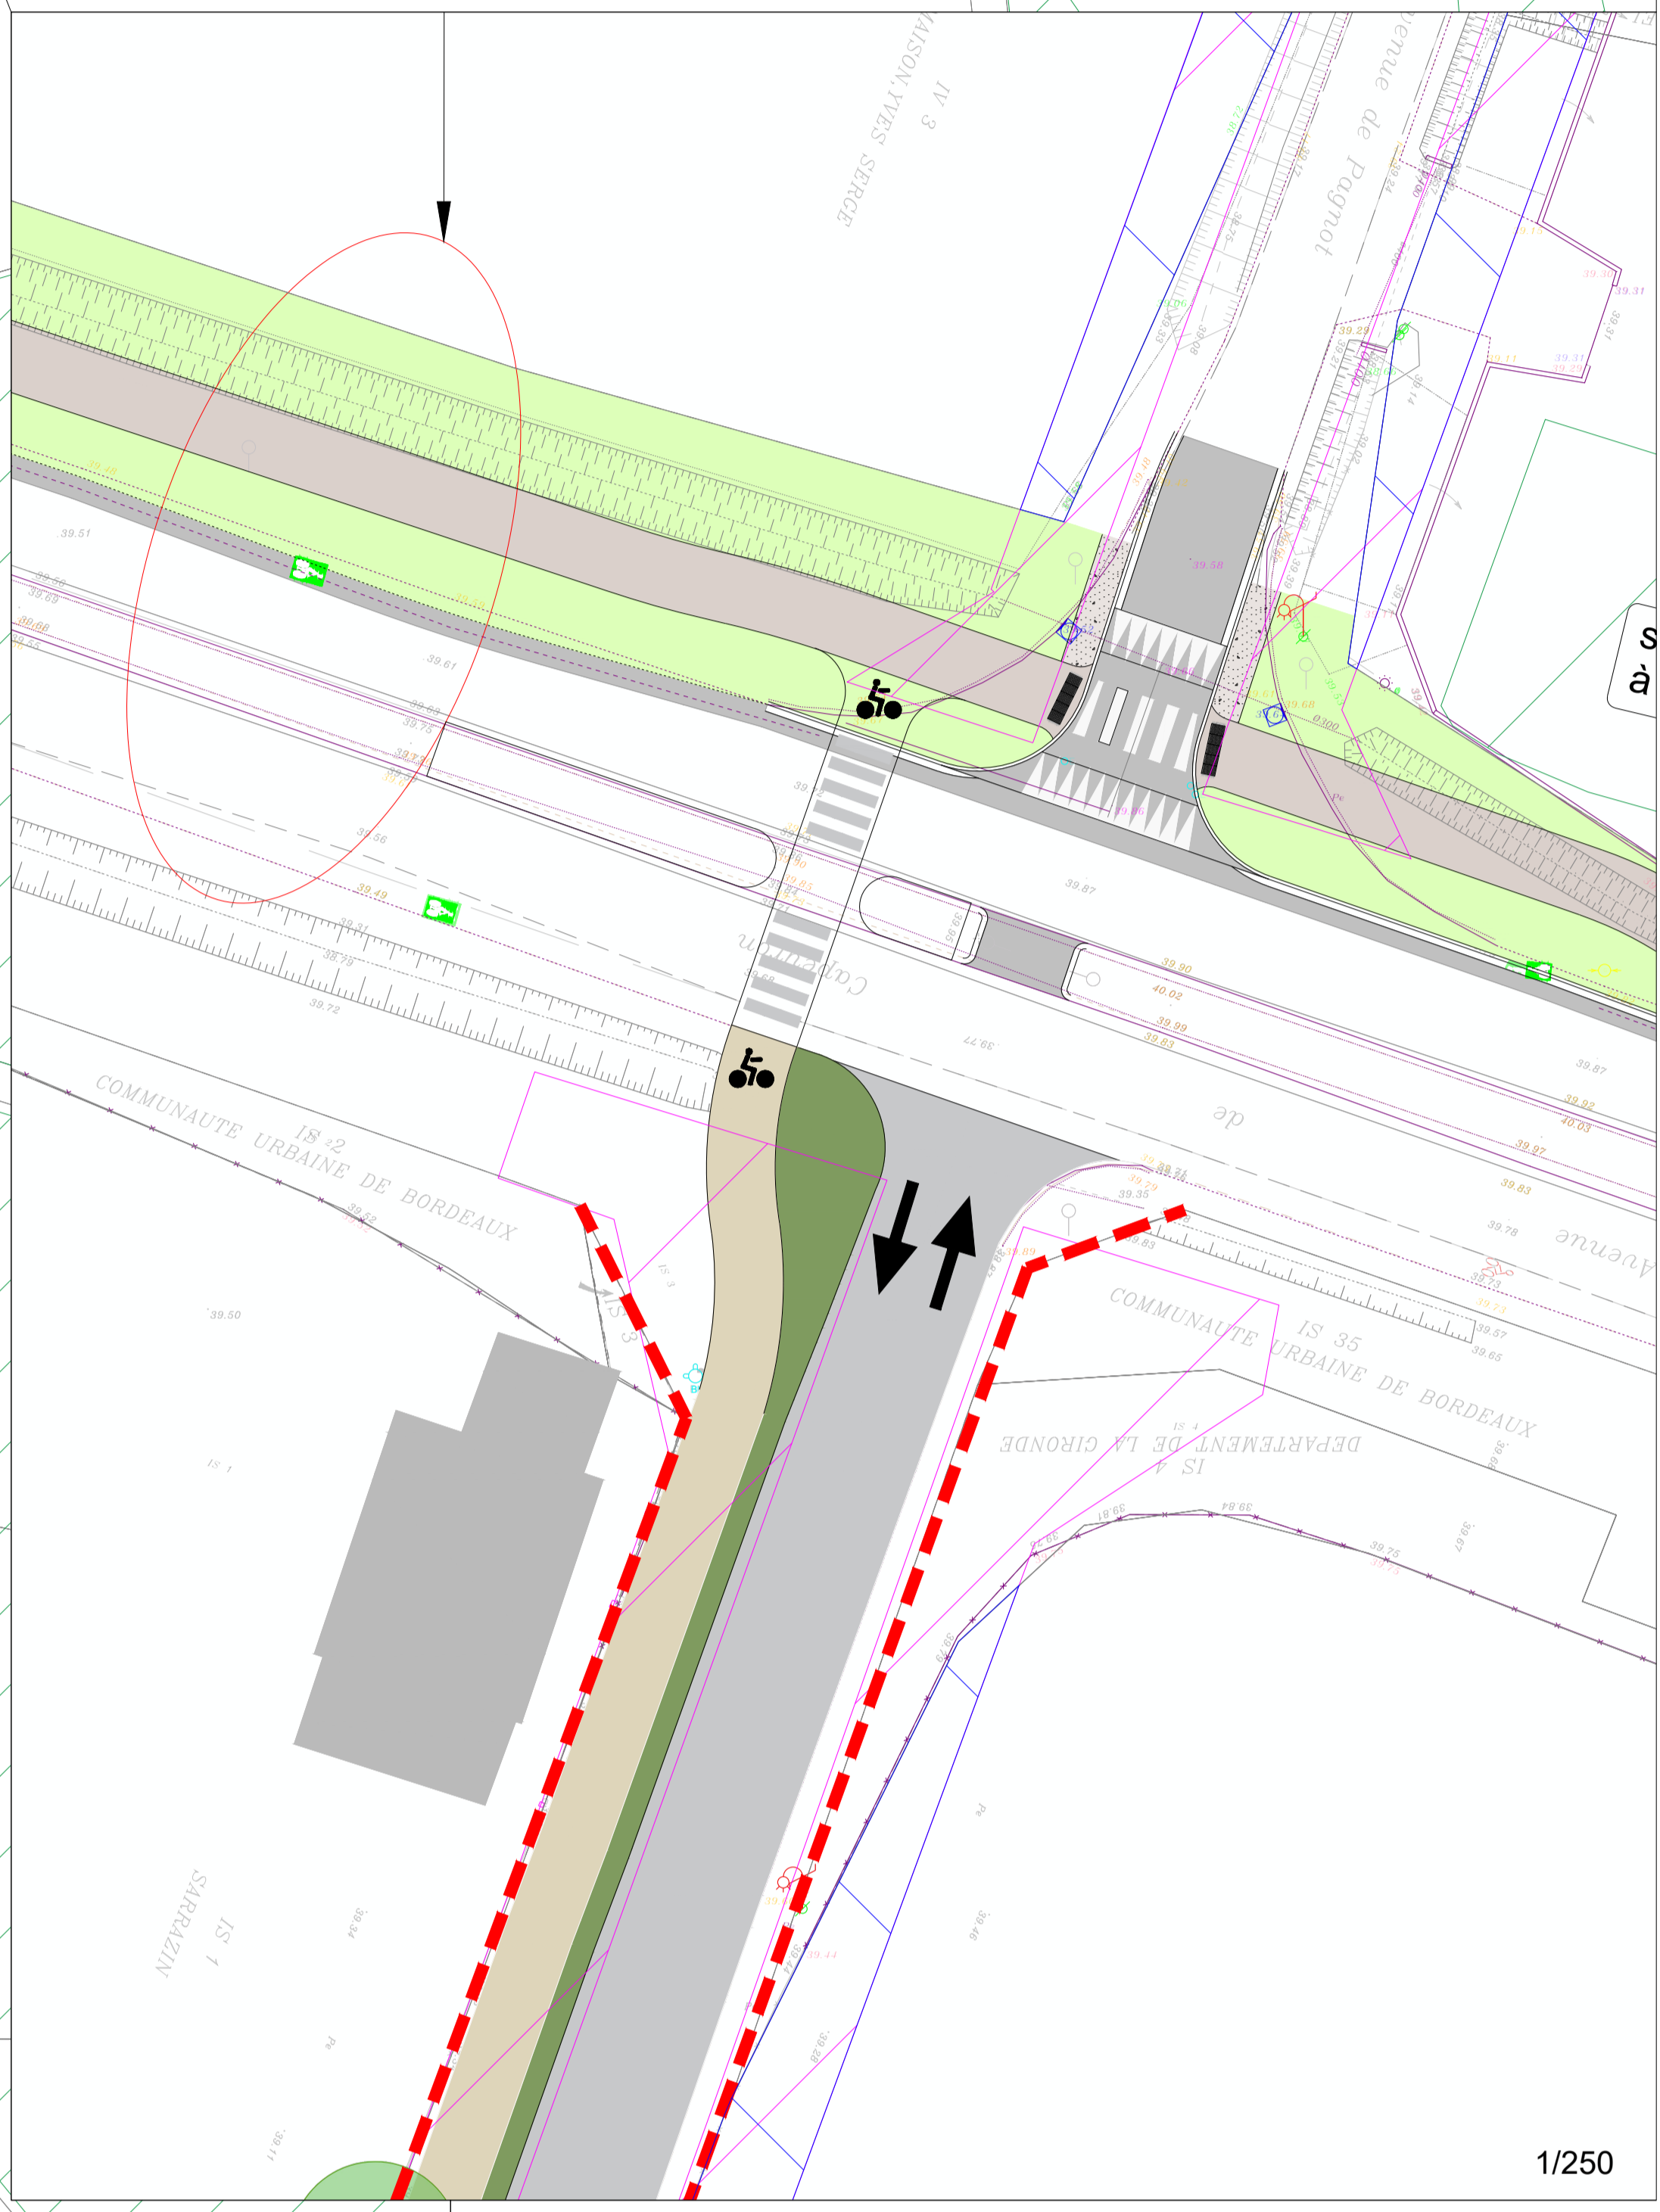

1/250

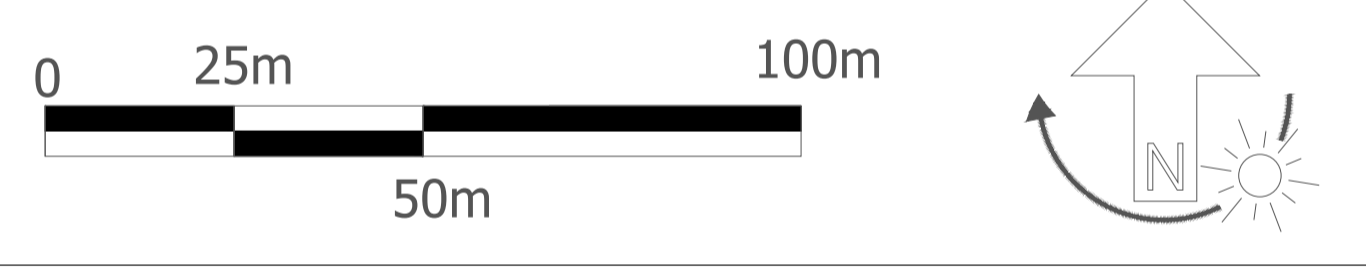

- Légende**
- Trottoir
 - Carrefour revêtement en résine sur enrobé
 - Voirie reprise (enrobé noir)
 - Voirie existante non modifiée
 - Voie verte (enrobé liant clair + granulat clair)
 - Bande végétalisée + accotement
 - Noue
 - Limite privé/public
 - EBC
 - ER actuel
 - ER modifié
 - Zones humides
 - Arbustes
 - Arbre tige 18/20
 - Arbre en cépée 250/300
 - Arbre existant à conserver
 - Arbre existant à supprimer
 - Entrée domaine privé
 - Accès chemin nature
 - Proposition raccordement 1
 - Proposition raccordement 2



Esplanade Charles-de-Gaulle
33045 Bordeaux Cedex
Tel: 05 56 99 84 84 Fax : 05 56 96 19 40



OIM Aéroport

Requalification des voies Mazeau-Touban-Pagnot
Saint-médard-en-Jalles/Mérignac/Le Haillan

PLAN MASSE


Avenue Pagnot (Nord)
Faisabilité A

Sens unique entre Av. de Touban et rue du Commandant Charcot
Double sens entre la rue du Commandant Charcot et l'Avenue de Capeyron

Etude préliminaire

Echelle : 1/1000

Plan dressé le	Dessiné par	Indice
17/11/2023	THP	2
	Numéro de plan	
	2/3	

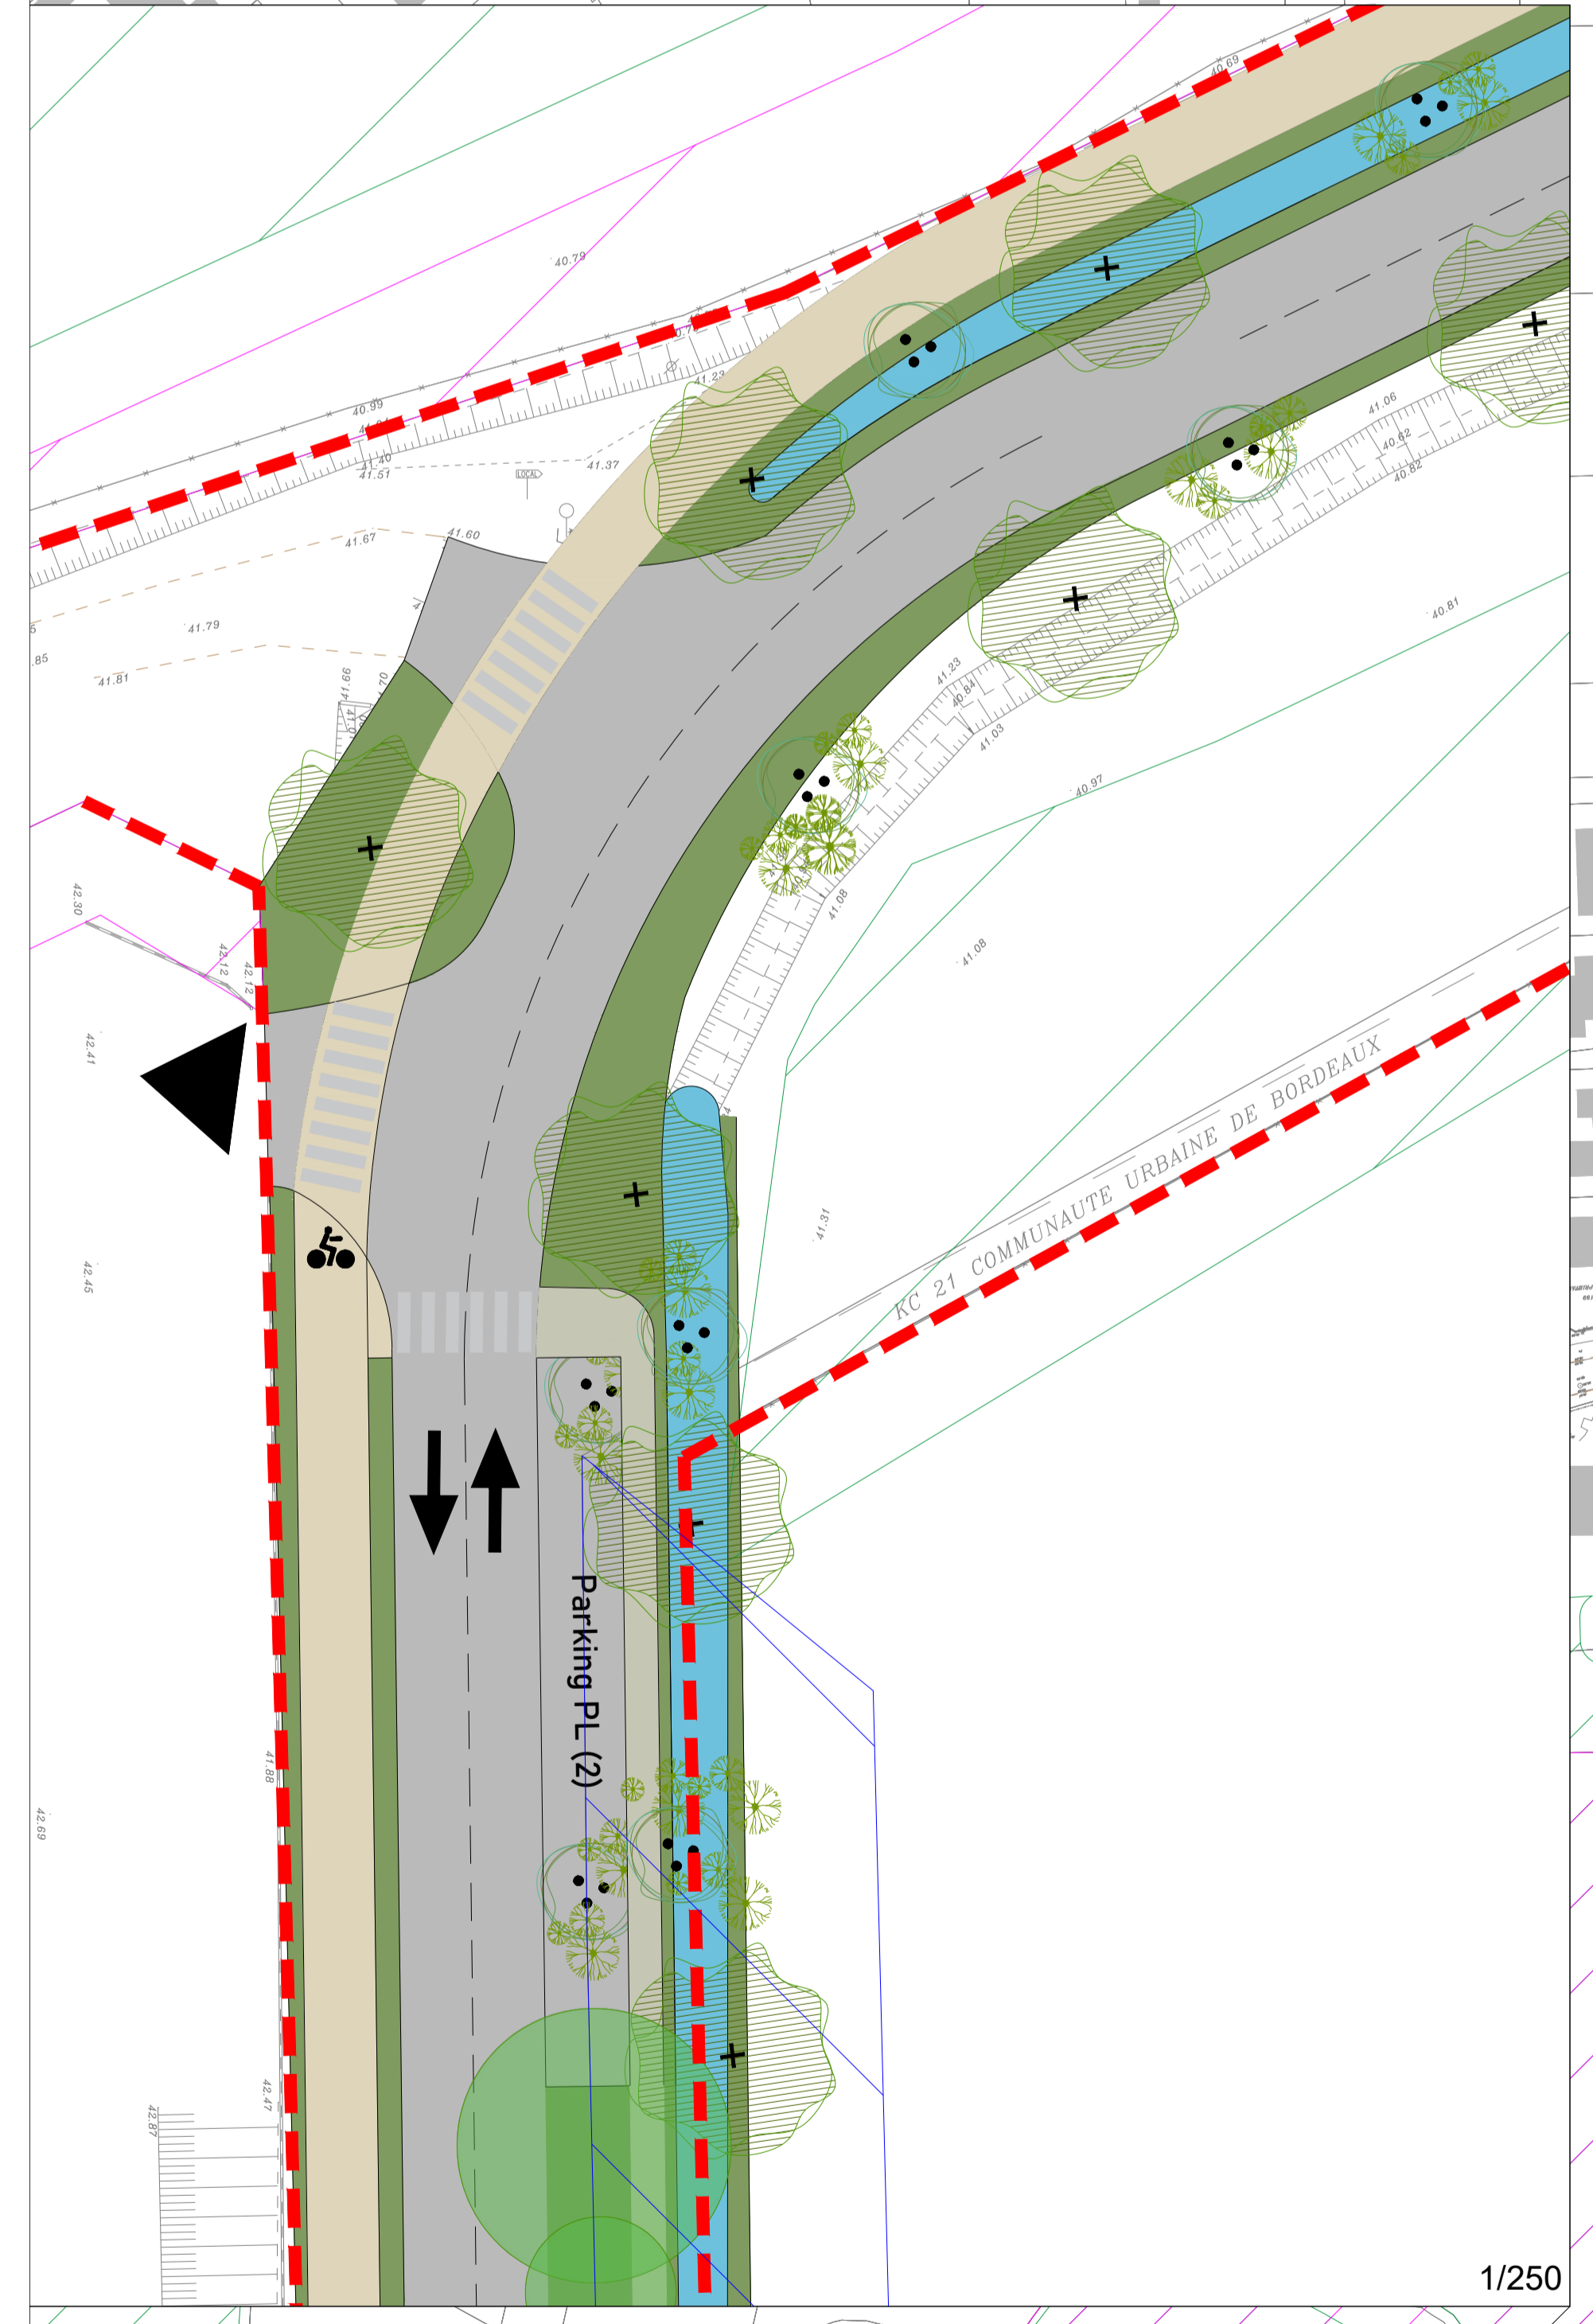

1/250

Ruisseau de Magudas