



Proposition long terme

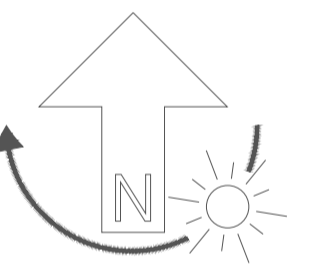

- Légende**
- Trottoir
 - Carrefour revêtement en résine sur enrobé
 - Voirie reprise (enrobé noir)
 - Voirie existante non modifiée
 - Voie verte (enrobé liant clair +granulat clair)
 - Bande végétalisée + accotement
 - Nœud
 - Limite privé/public
 - EBC
 - ER actuel
 - ER modifié
 - Zones humides
 - Arbustes
 - Arbre tige 18/20
 - Arbre en cépée 250/300
 - Arbre existant à conserver
 - Arbre existant à supprimer
 - Entrée domaine privé
 - Accès chemin nature
 - Proposition raccordement 1
 - Proposition raccordement 2

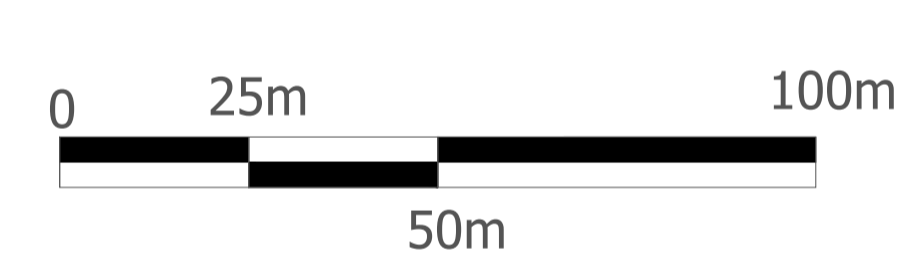

OIM Aéroport

Requalification des voies Mazeau-Touban-Pagnot
Saint-médard-en-Jalles/Mérignac/Le Haillan

PLAN MASSE

Avenue Pagnot (Sud)
Faisabilité 1
Voie verte à l'ouest sur la voirie existante

Etude préliminaire

Echelle : 1/1000

Plan dressé le	Dessiné par	Indice
17/11/2023	THP	2
	Numéro de plan	
	1/3	