


**ENQUETE PUBLIQUE PREALABLE AU CLASSEMENT  
ET APPROBATION DU PLAN D'ALIGNEMENT**

**ALLEE DES CHANTERELLES**

Parcelles BX 343 et 344

**PLAN DE MASSE**

Echelle : 1/500 ème

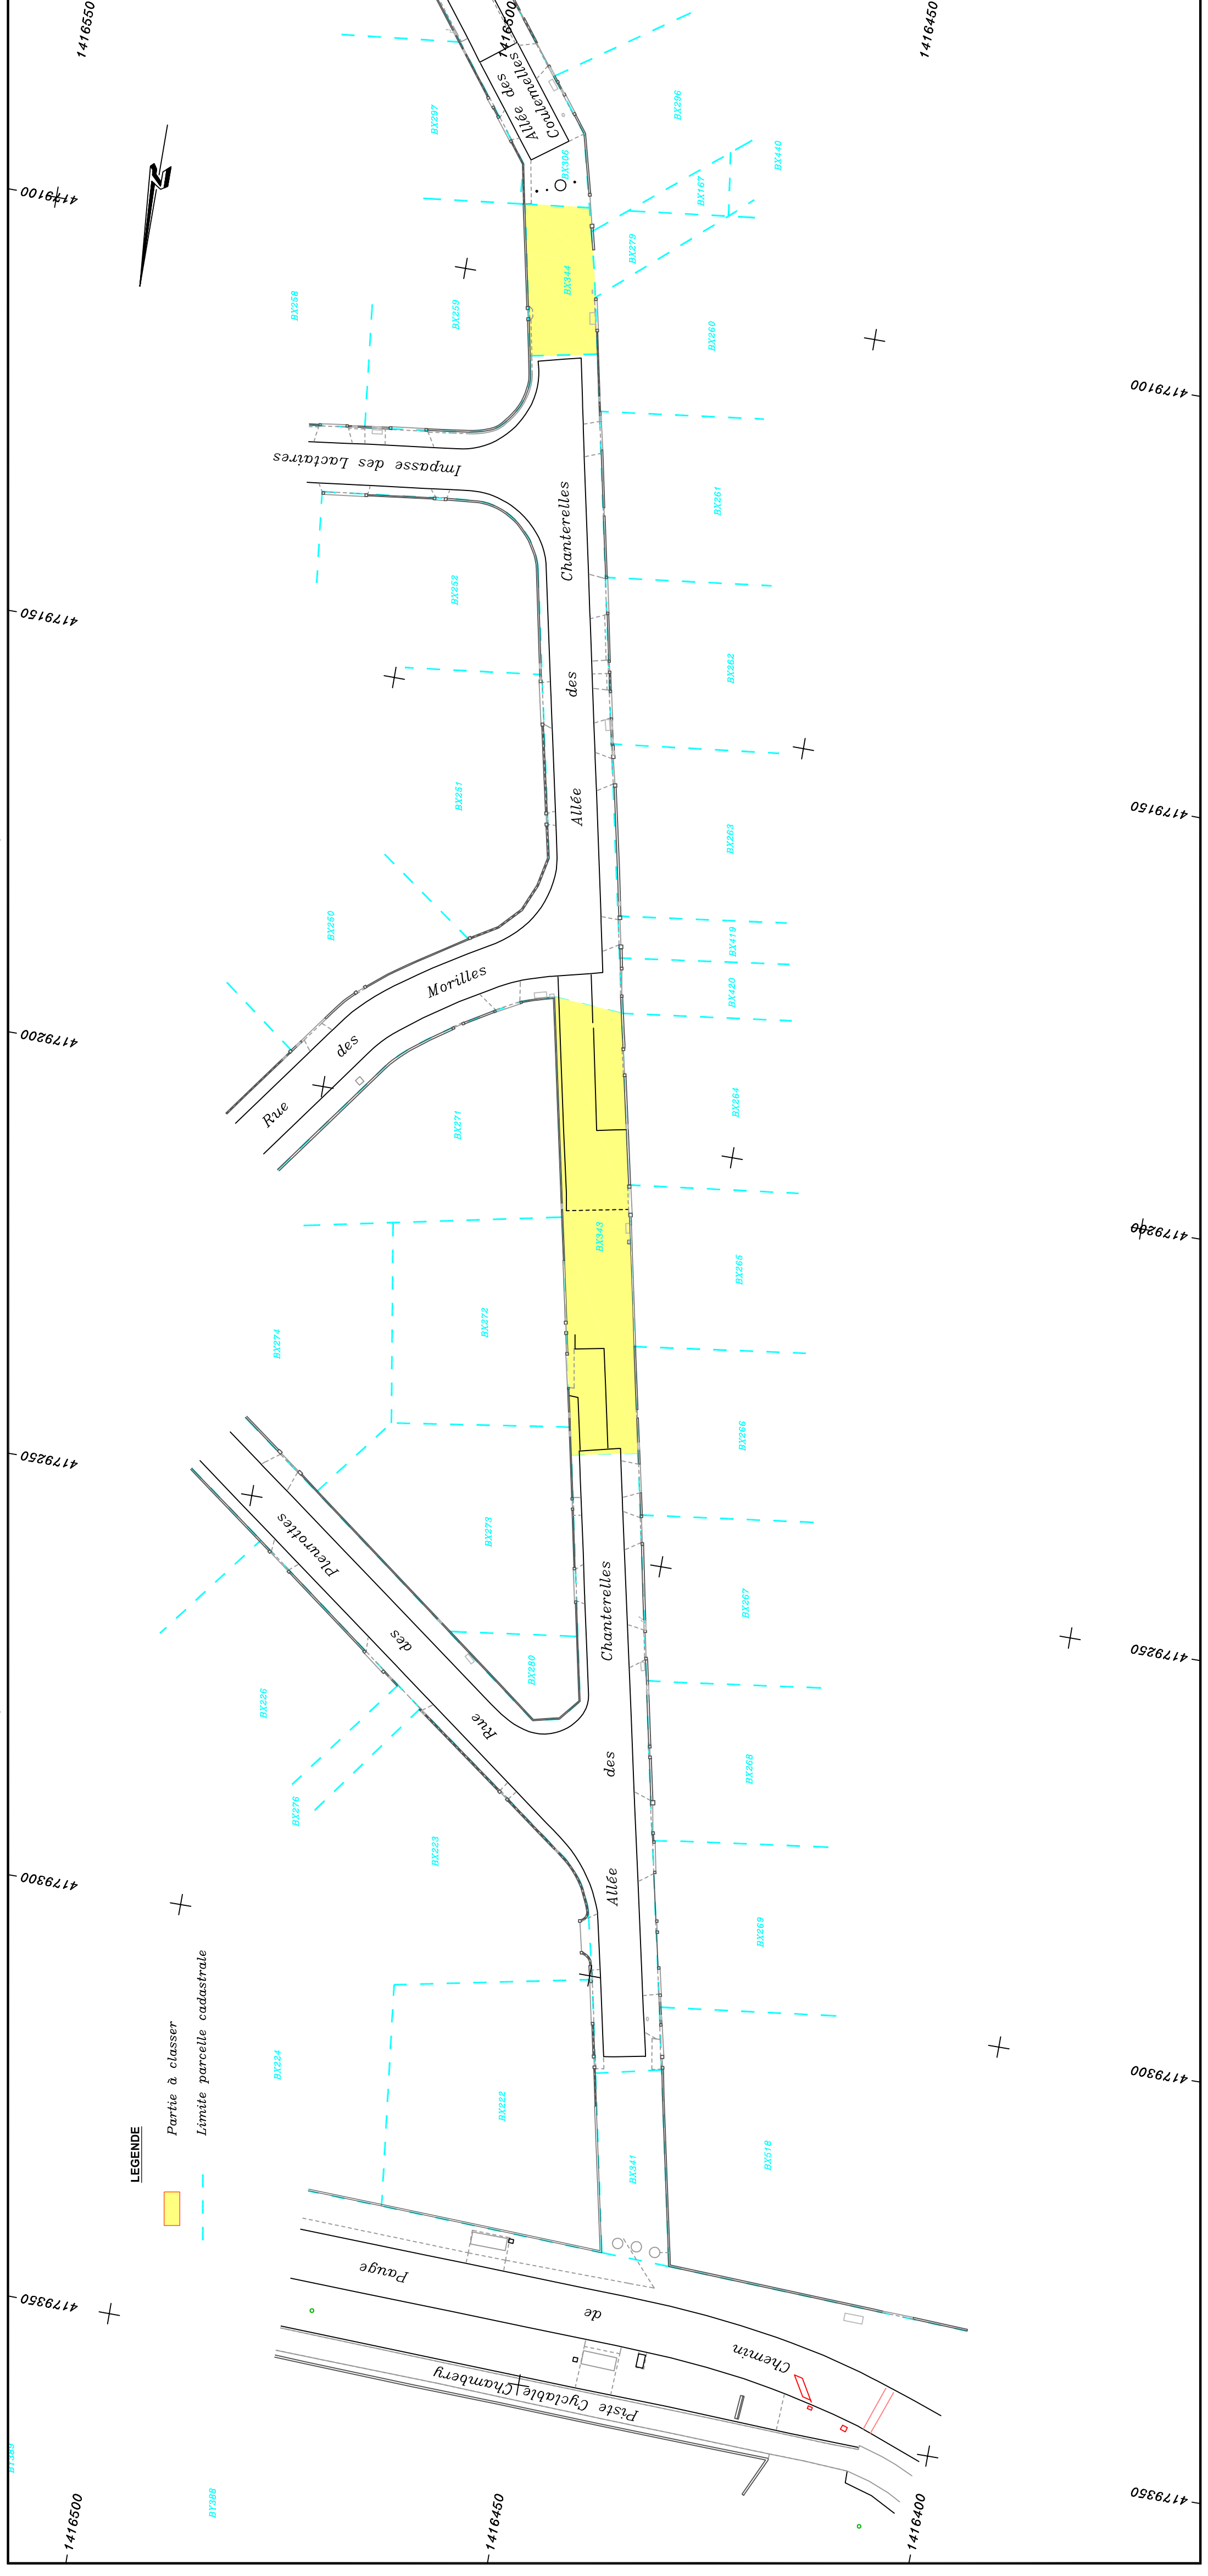

LEGENDE

- Partie à classer
- Limite parcelle cadastrale

<b>NUMERO DE CLASSEMENT</b> 9592	<b>D.I.C</b> PROJETEUR : Damien BRACHET	<b>MODIFICATIONS</b>	<b>ADMISSION LE :</b> 04/05/2024 <b>LE CHEF DU SERVICE TOPOGRAPHIE</b> SYLVAIN COSTEMALLE <small>Service Topographie Centre de Définition des Alignements Iherve@bordeaux-metropole.fr</small>
<b>DRESSE LE :</b> 03/05/2024 <b>PAR :</b> D.I.C. <small>Service Topographie Centre de Définition des Alignements Iherve@bordeaux-metropole.fr</small>	<b>SERVICE DEMANDEUR :</b> REPRESENTANT : <small>DUCHEMIN Marc 55729897 m.s.duchemin@bordeaux-metropole.fr Dir. Dev. Aménagement PT SD</small>		