

Commune de Bordeaux


TBC - Dépôt Achard
Demande d'Autorisation d'Exploiter

Plan de situation




Juillet 2013

Echelle: 1/25000

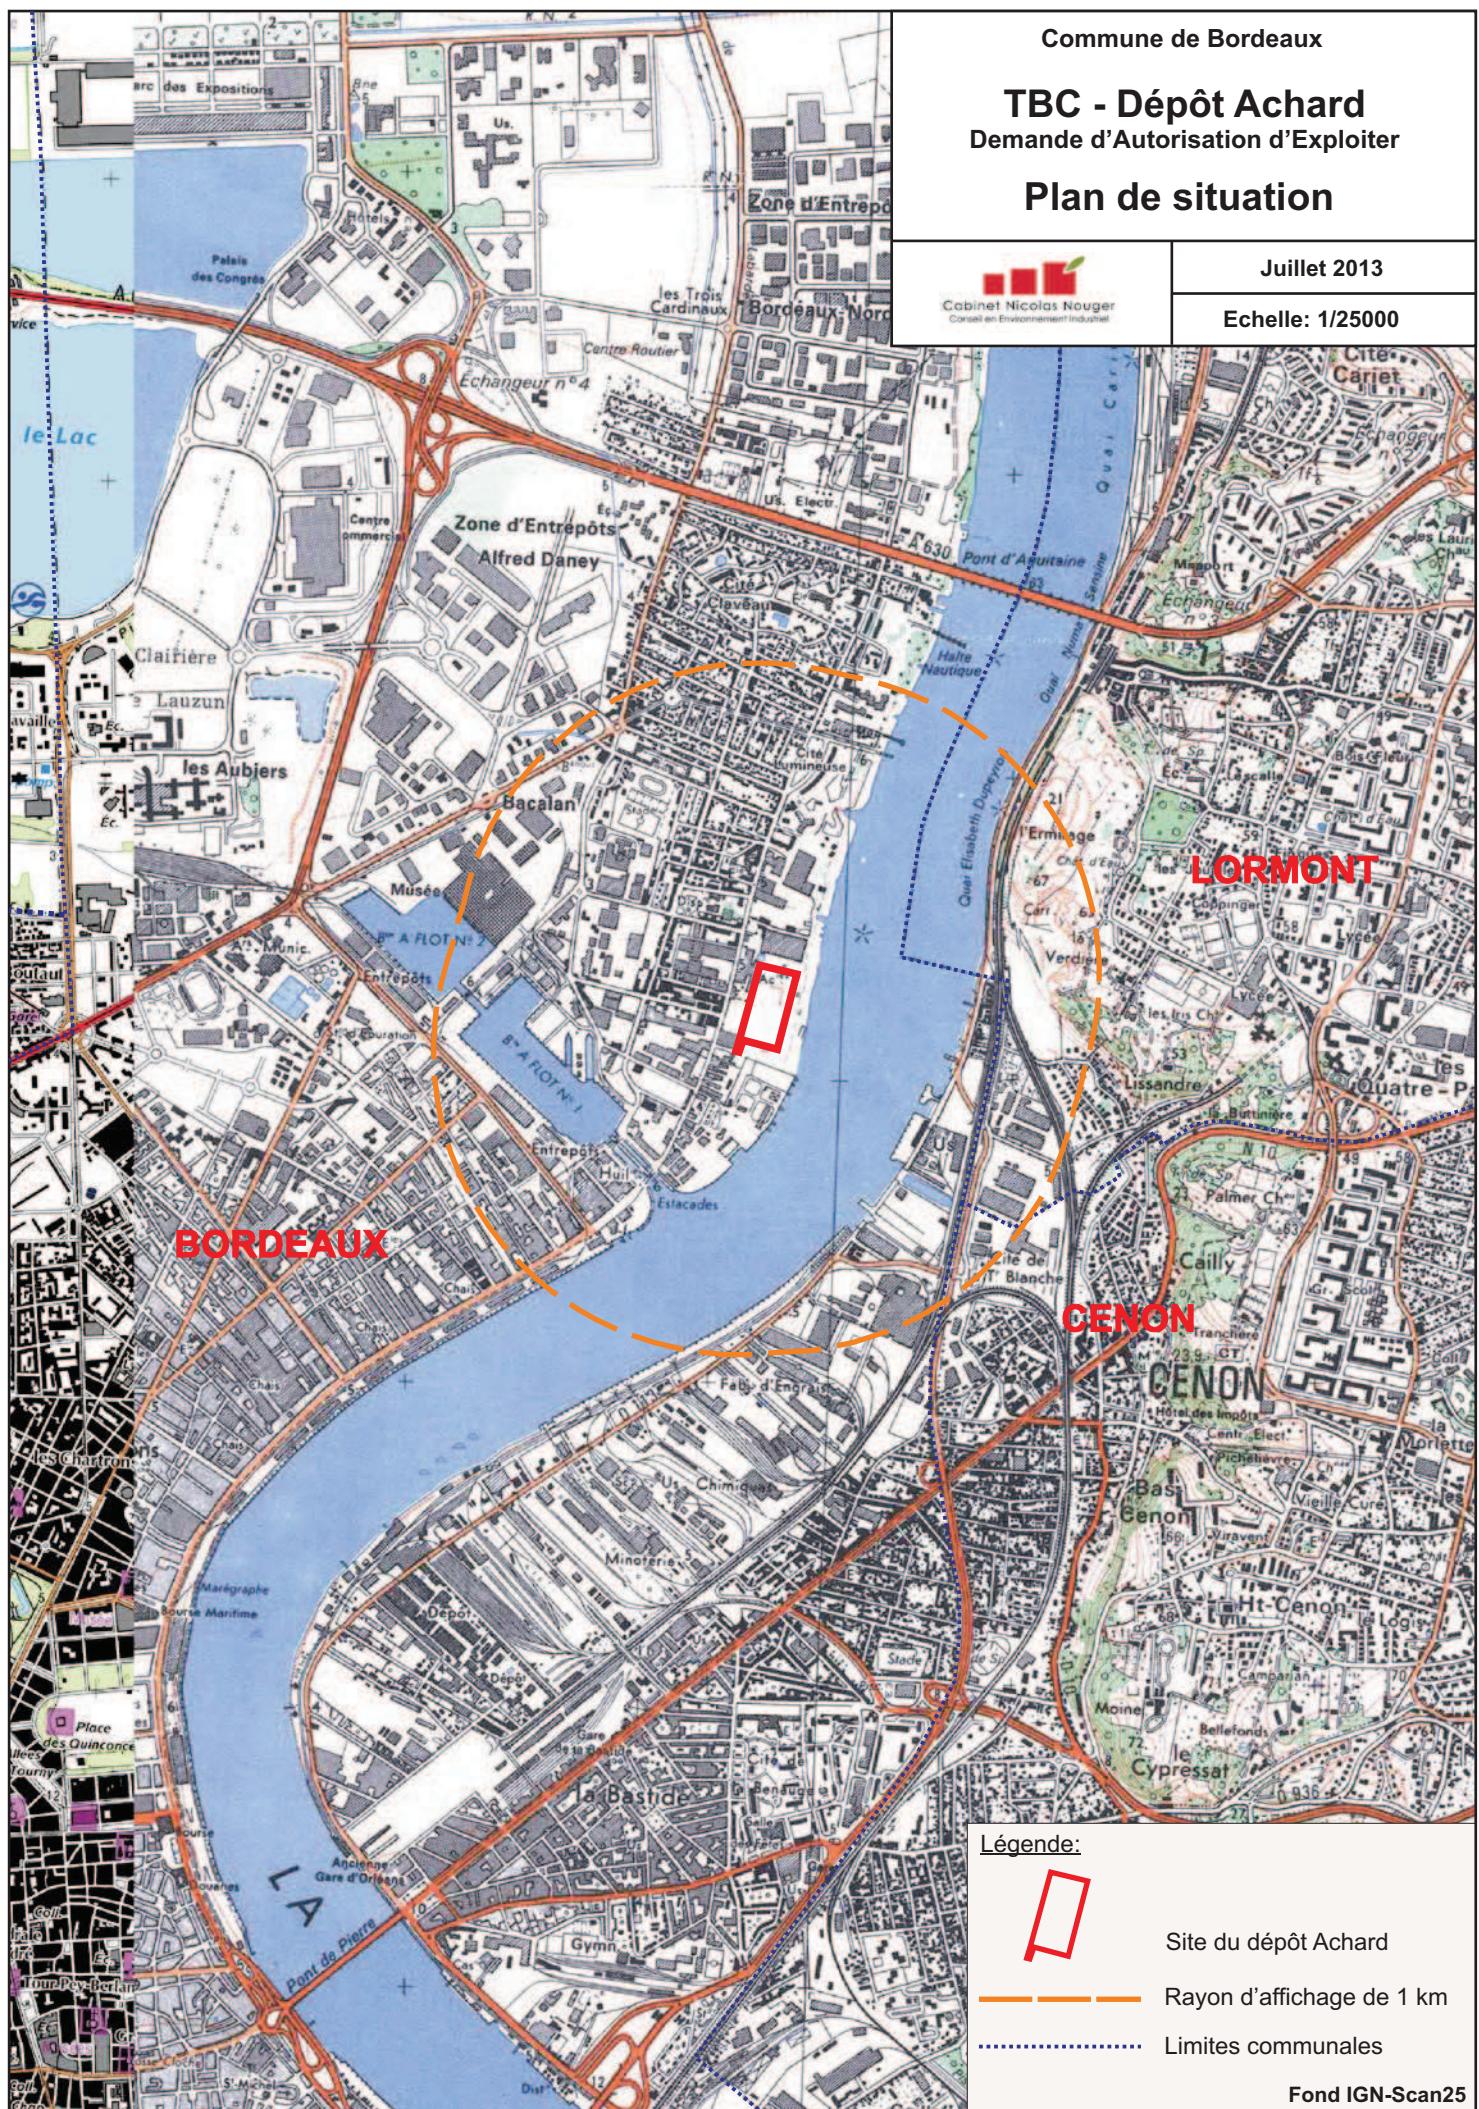

Bordeaux (33)
TBC - Dépôt Achard
 Projet d'atelier
 carrosserie-peinture
PLAN DES ABOARDS

Mai 2013

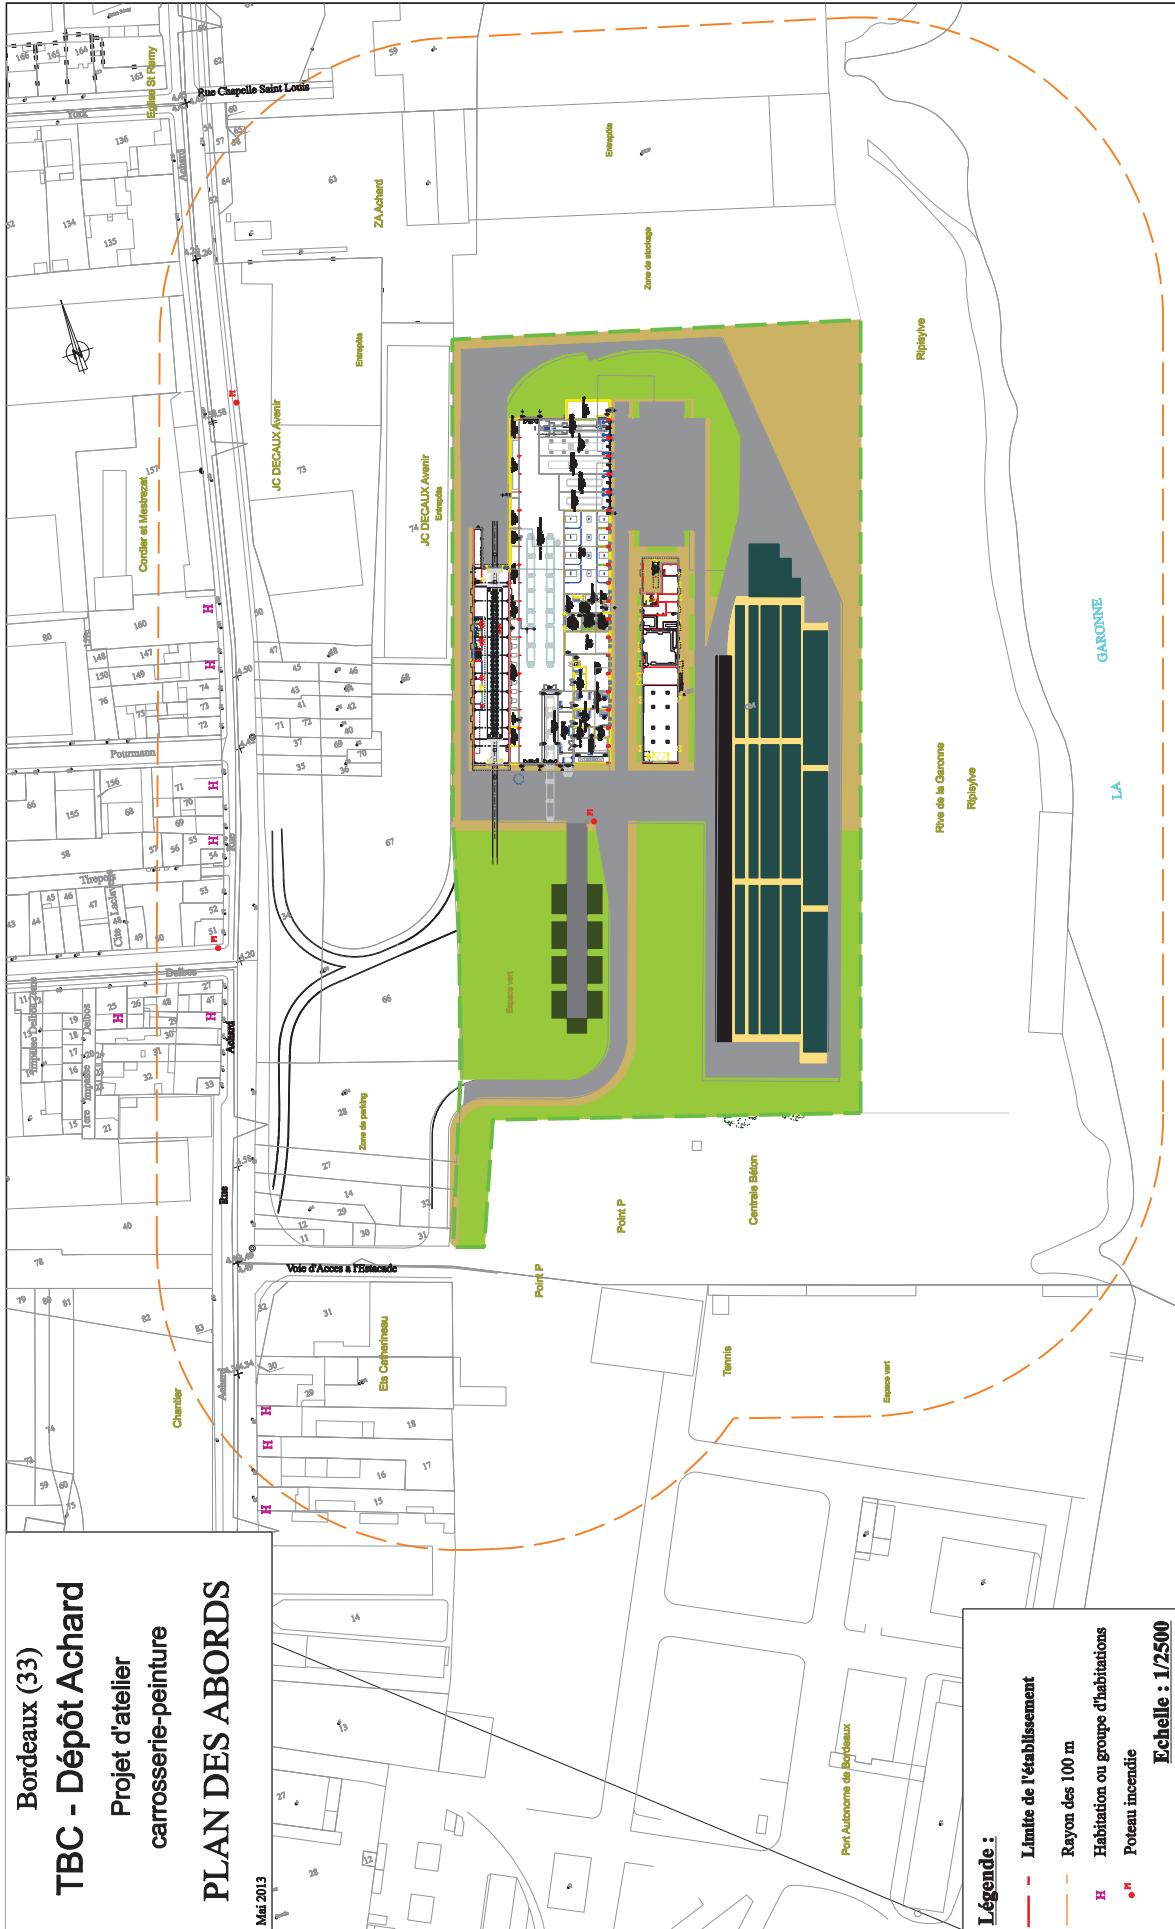

PLAN DES ABORDS


Bordeaux (33)


TBC - Dépôt Achard

Projet d'atelier carrosserie-peinture

Mai 201

卷之三

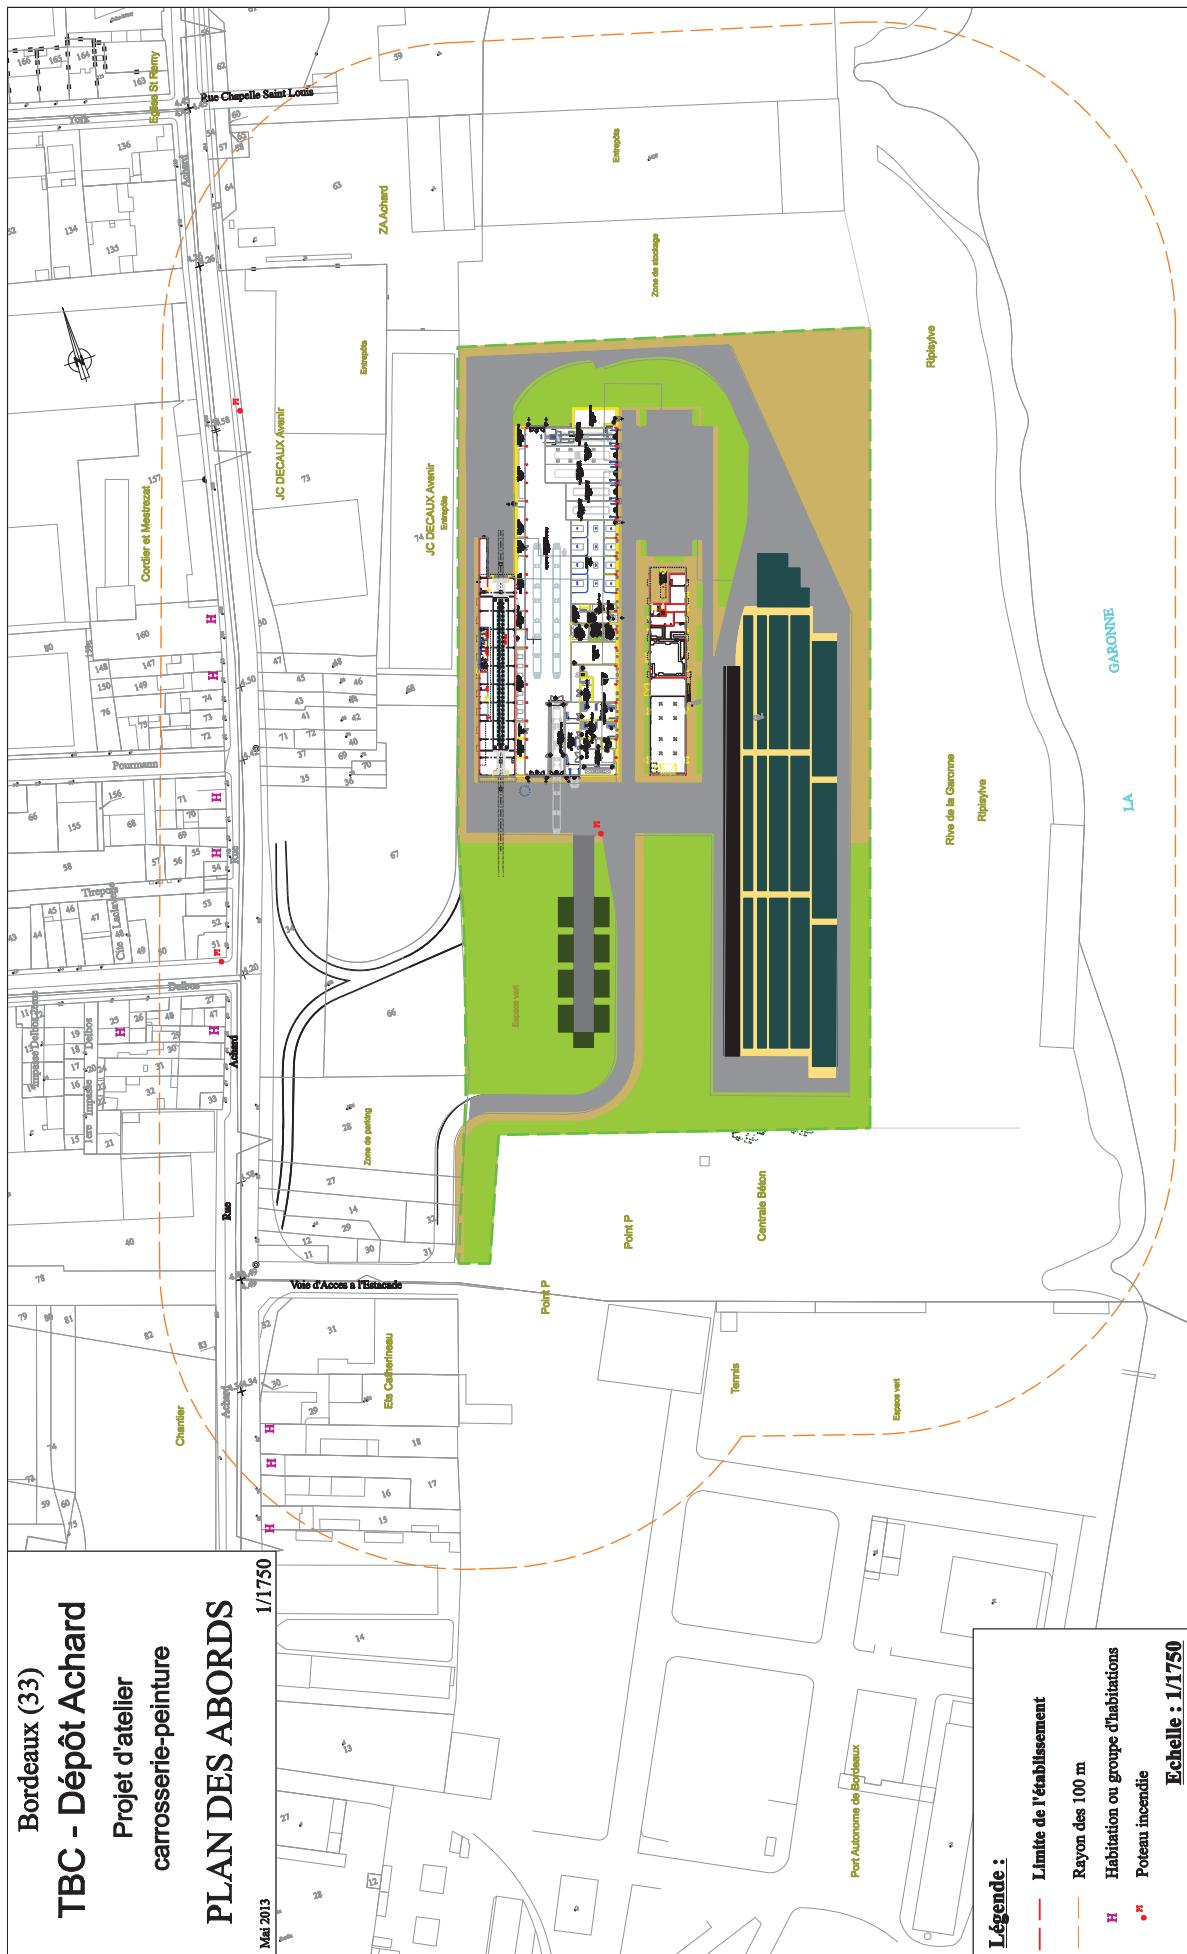

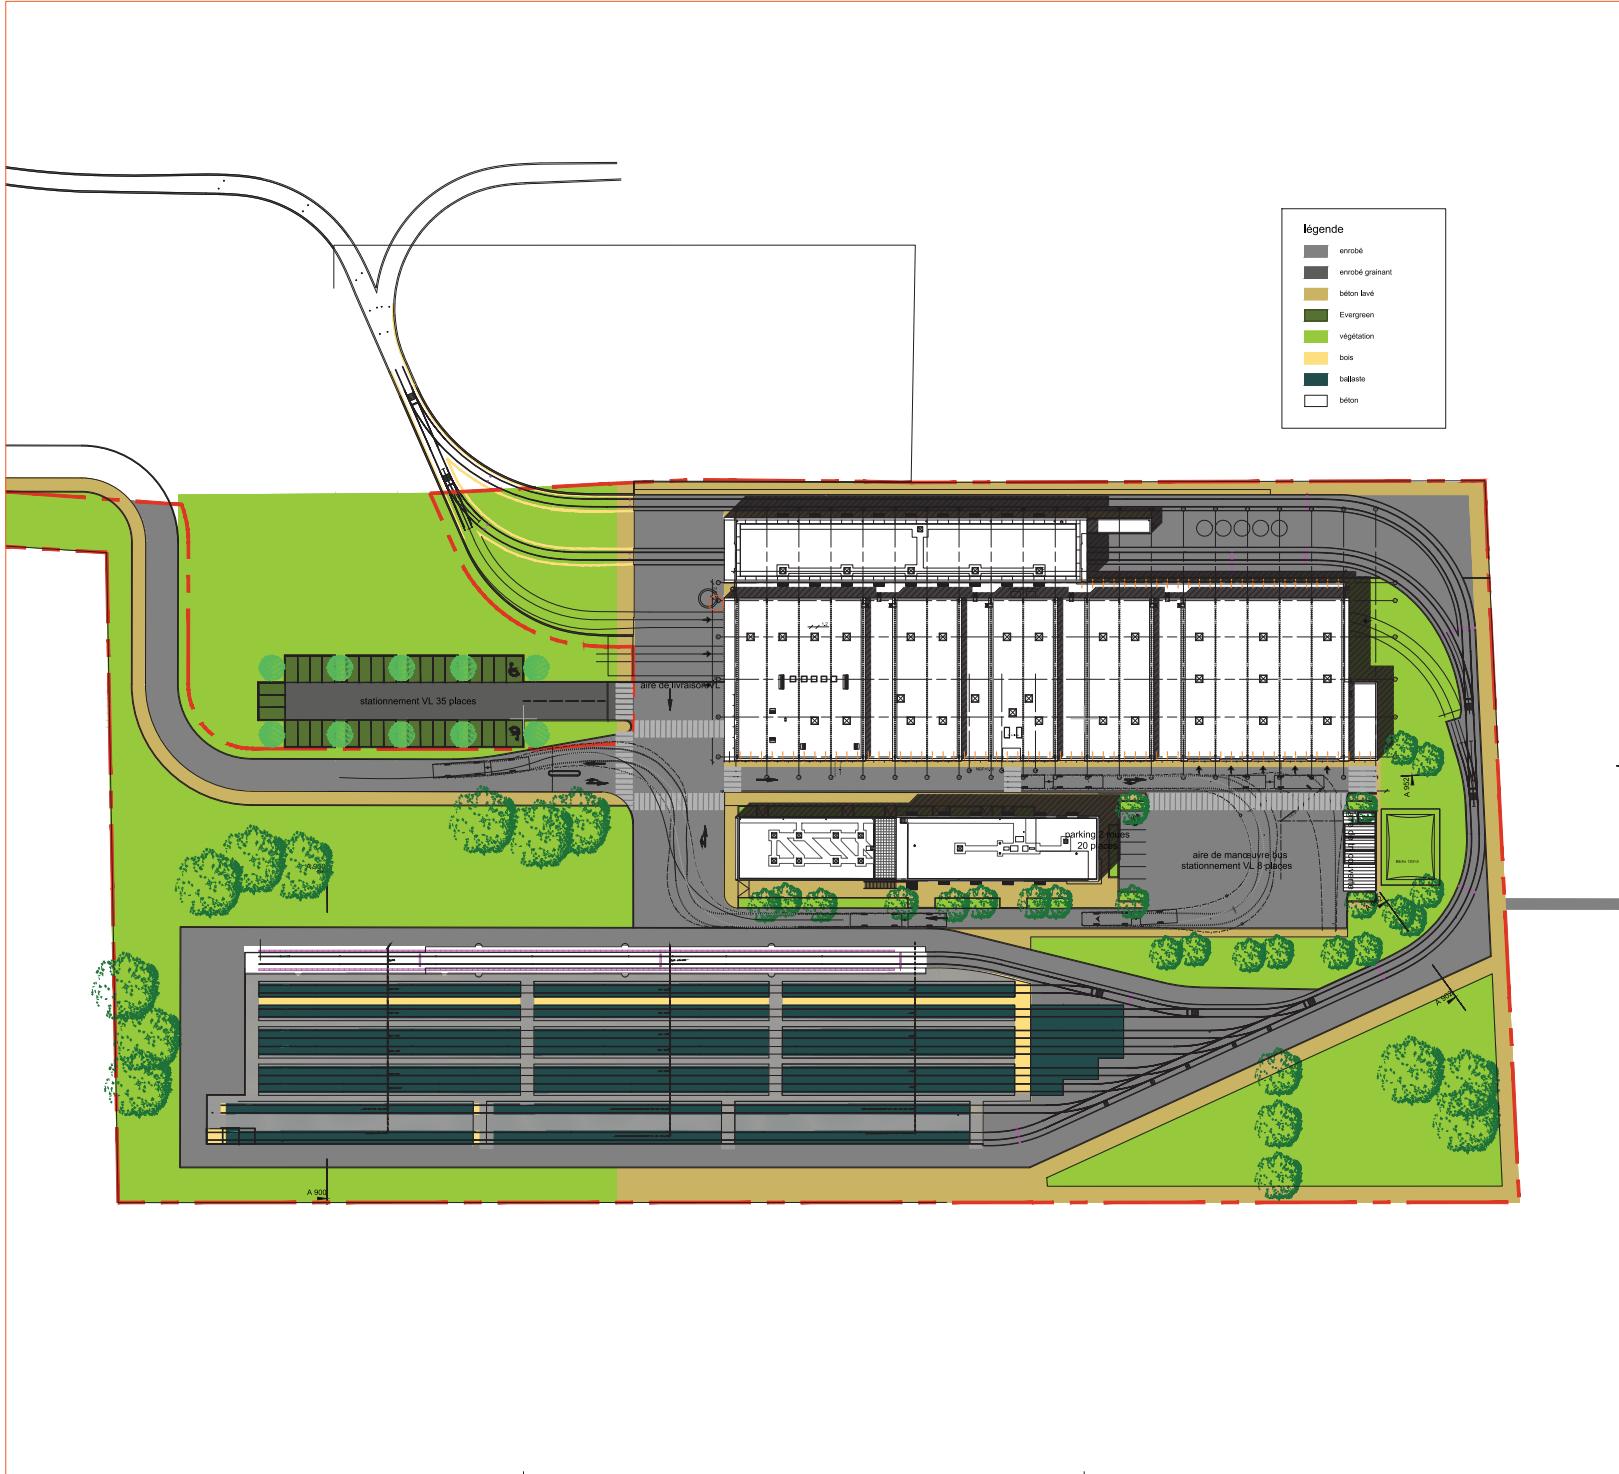

Dépôt Achard

Installation d'un atelier carrosserie / peinture
Bus et Tramways
Bordeaux

PRO

maitre d'ouvrage
Communauté Urbaine de Bordeaux
Esplanade Charles de Gaulle
33000 Bordeaux
M. :
fax :

architecte
Richet, Associés
2 rue de la Roquette
75011 Paris
M. : 01 43 38 22 55
Fax : 01 47 49 43 43
mail@richetassociés.com

bureau d'étude HQE
Ginko
2 rue de la Roquette
75011 Paris
M. : 01 39 62 01
Fax :

bureau d'étude technique
Artelia
9 avenue du Pythagore
33703 Mérignac
M. : 05 56 13 85 88
Fax :

bureau d'étude rails
Systra
72 avenue Henry Farman
75015 Paris
M. : 06 57 53 14 16
Fax :

plan masse

toiture

-
-

plan architecte

annotations

Création du document


date 01/01/11
date
date
date
date



1:500_1
format A1

Bordeaux (33)
Communauté Urbaine
de Bordeaux


Projet d'atelier carrosserie-peinture
PLAN D'ENSEMBLE

Juillet 2013

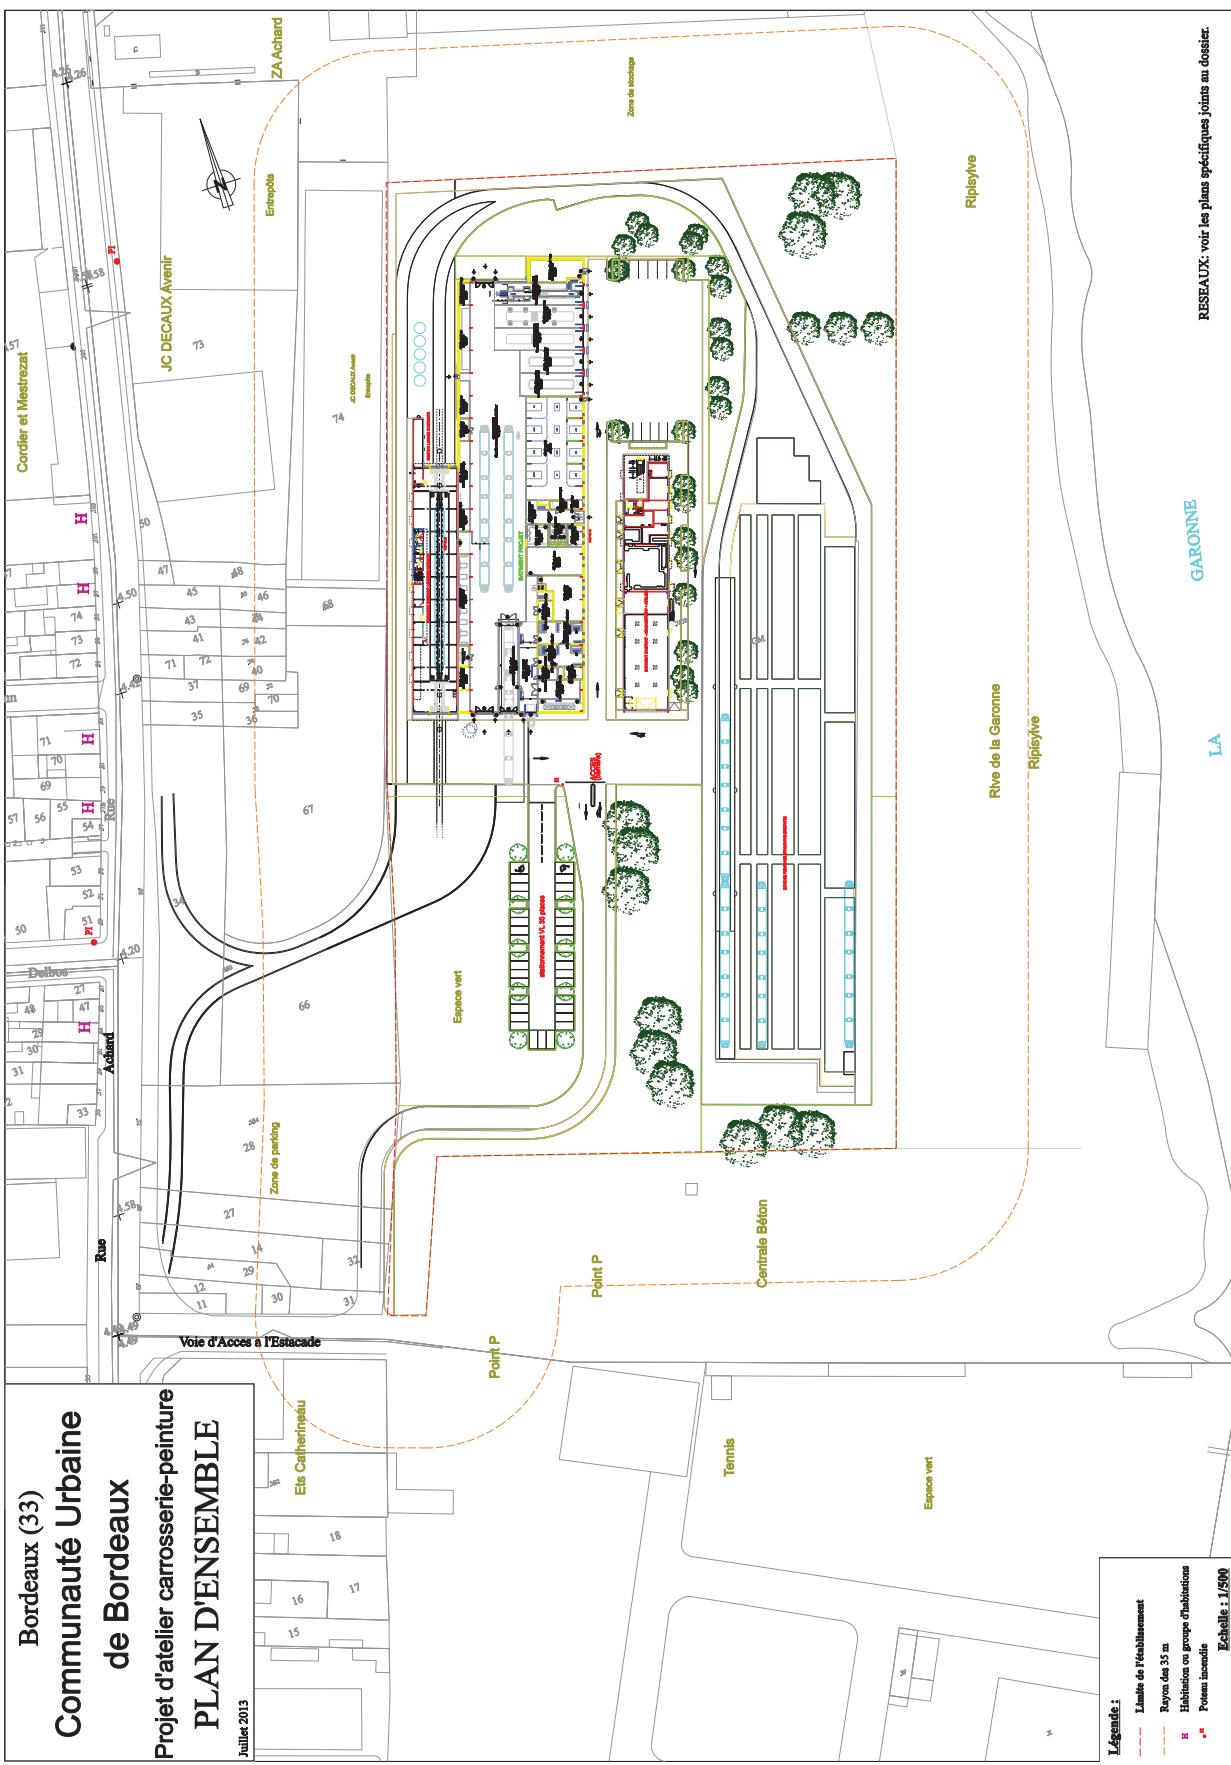


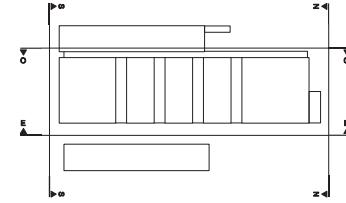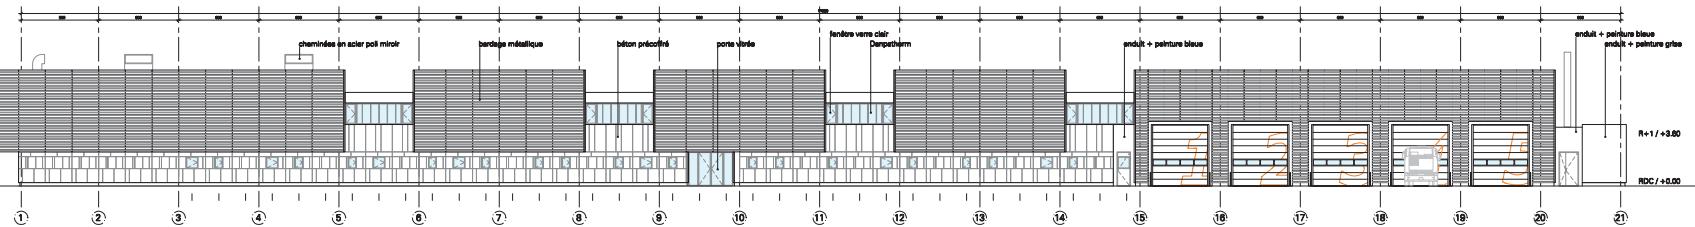


façade est

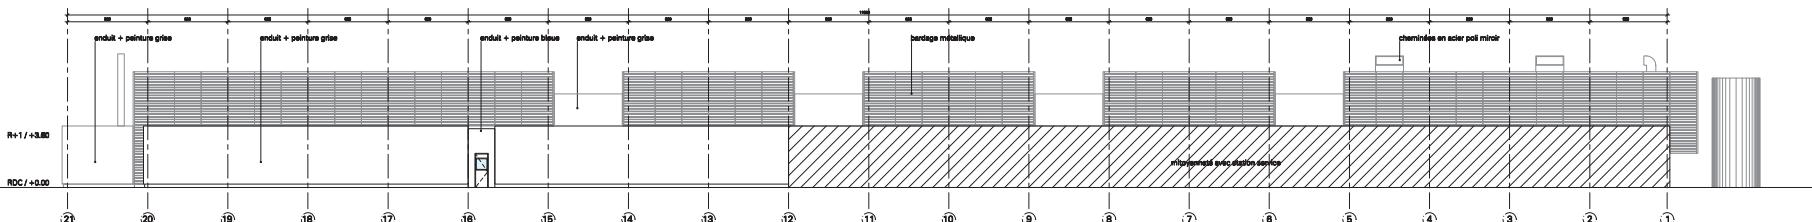

façade ouest

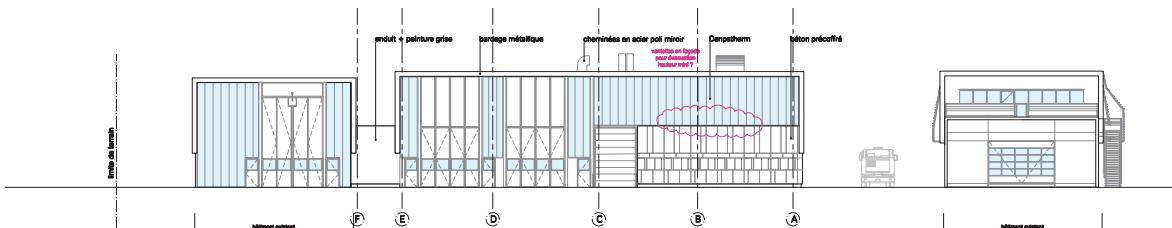

façade sud

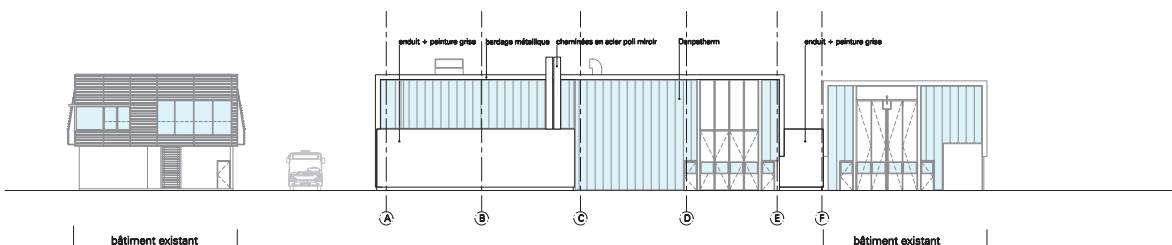

façade nord

Dépôt Achard

Installation d'un atelier carrosserie / peinture
Bus et Tramways
Bordeaux

APD

maitre d'œuvre Communauté Urbaine de Bordeaux
Esplanade Charles de Gaulle
33000 Bordeaux
tel :
fax :

Ginko
2 rue de la Roquette
75000 Paris
tel :
fax :

architecte Richet, Associés
2 rue de la Roquette
75000 Paris
tel : 01 43 58 22 55
fax : 01 47 02 43 43
mail@richetassocies.com

bureau d'étude HQE
Systea
72 rue des Henry Farman
75015 Paris
tel : 05 56 13 85 88
fax :

bureau de contrôle Delta Inspection SAS
Activité CTC Bordeaux, 1 av N. Armstrong, bld C
33700 Mérignac
Tel : 05 56 30 92 92
Fax : 05 56 30 30 38

façades

plan architecte

Annotations

1:200 format A1

date

code affaire émetteur phase fichier info date numéro - indice

BDC R.A APD BDC_Facades.dwg Date d'impression 15/02/13 .../.../...

