

DIRECTION DE L'INFORMATION GÉOGRAPHIQUE

SERVICE TOPOGRAPHIE

COMMUNE
de BORDEAUX

**ENQUÊTE PUBLIQUE PRÉALABLE
À LA MODIFICATION DE PLAN D'ALIGNEMENT**

RUE DAVID JOHNSTON

**PLAN D'ALIGNEMENT
ÉTAT FUTUR**

NUMÉRO DE CLASSEMENT
9506

MODIFICATIONS

D.I.G
PROJETEUR : Damien BRACHET

DRESSÉ LE : 29/04/2021
PAR : D.I.G.

Service Topographie
Centre de Définition des Alignements
herve@bordeaux-metropole.fr

ADMISSION LE : 29/04/2021
LE CHEF DU SERVICE TOPOGRAPHIE
SYLVAIN COSTEMALE


Tel : 05 56 99 84 84 – Poste 28472
Bordeaux Métropole
Espionade Charles de Gaulle/BORDEAUX

SERVICE DEMANDEUR : HANOÏ-GRANGÈRE Caroline
REPRENANT : c.hanois@bordeaux-metropole.fr 533839829
Dr. Devel Amélieg PTBORDEAUX


PLAN DE MASSE

Etat futur

PLANCHE 2

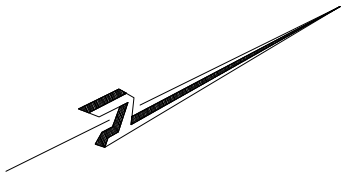

- LEGENDE**
- Alignement à approuver
 - N° Sommet d'alignement à approuver défini par ses coordonnées rectangulaires (voir tableau)
 - - - Limite parcelle cadastrale

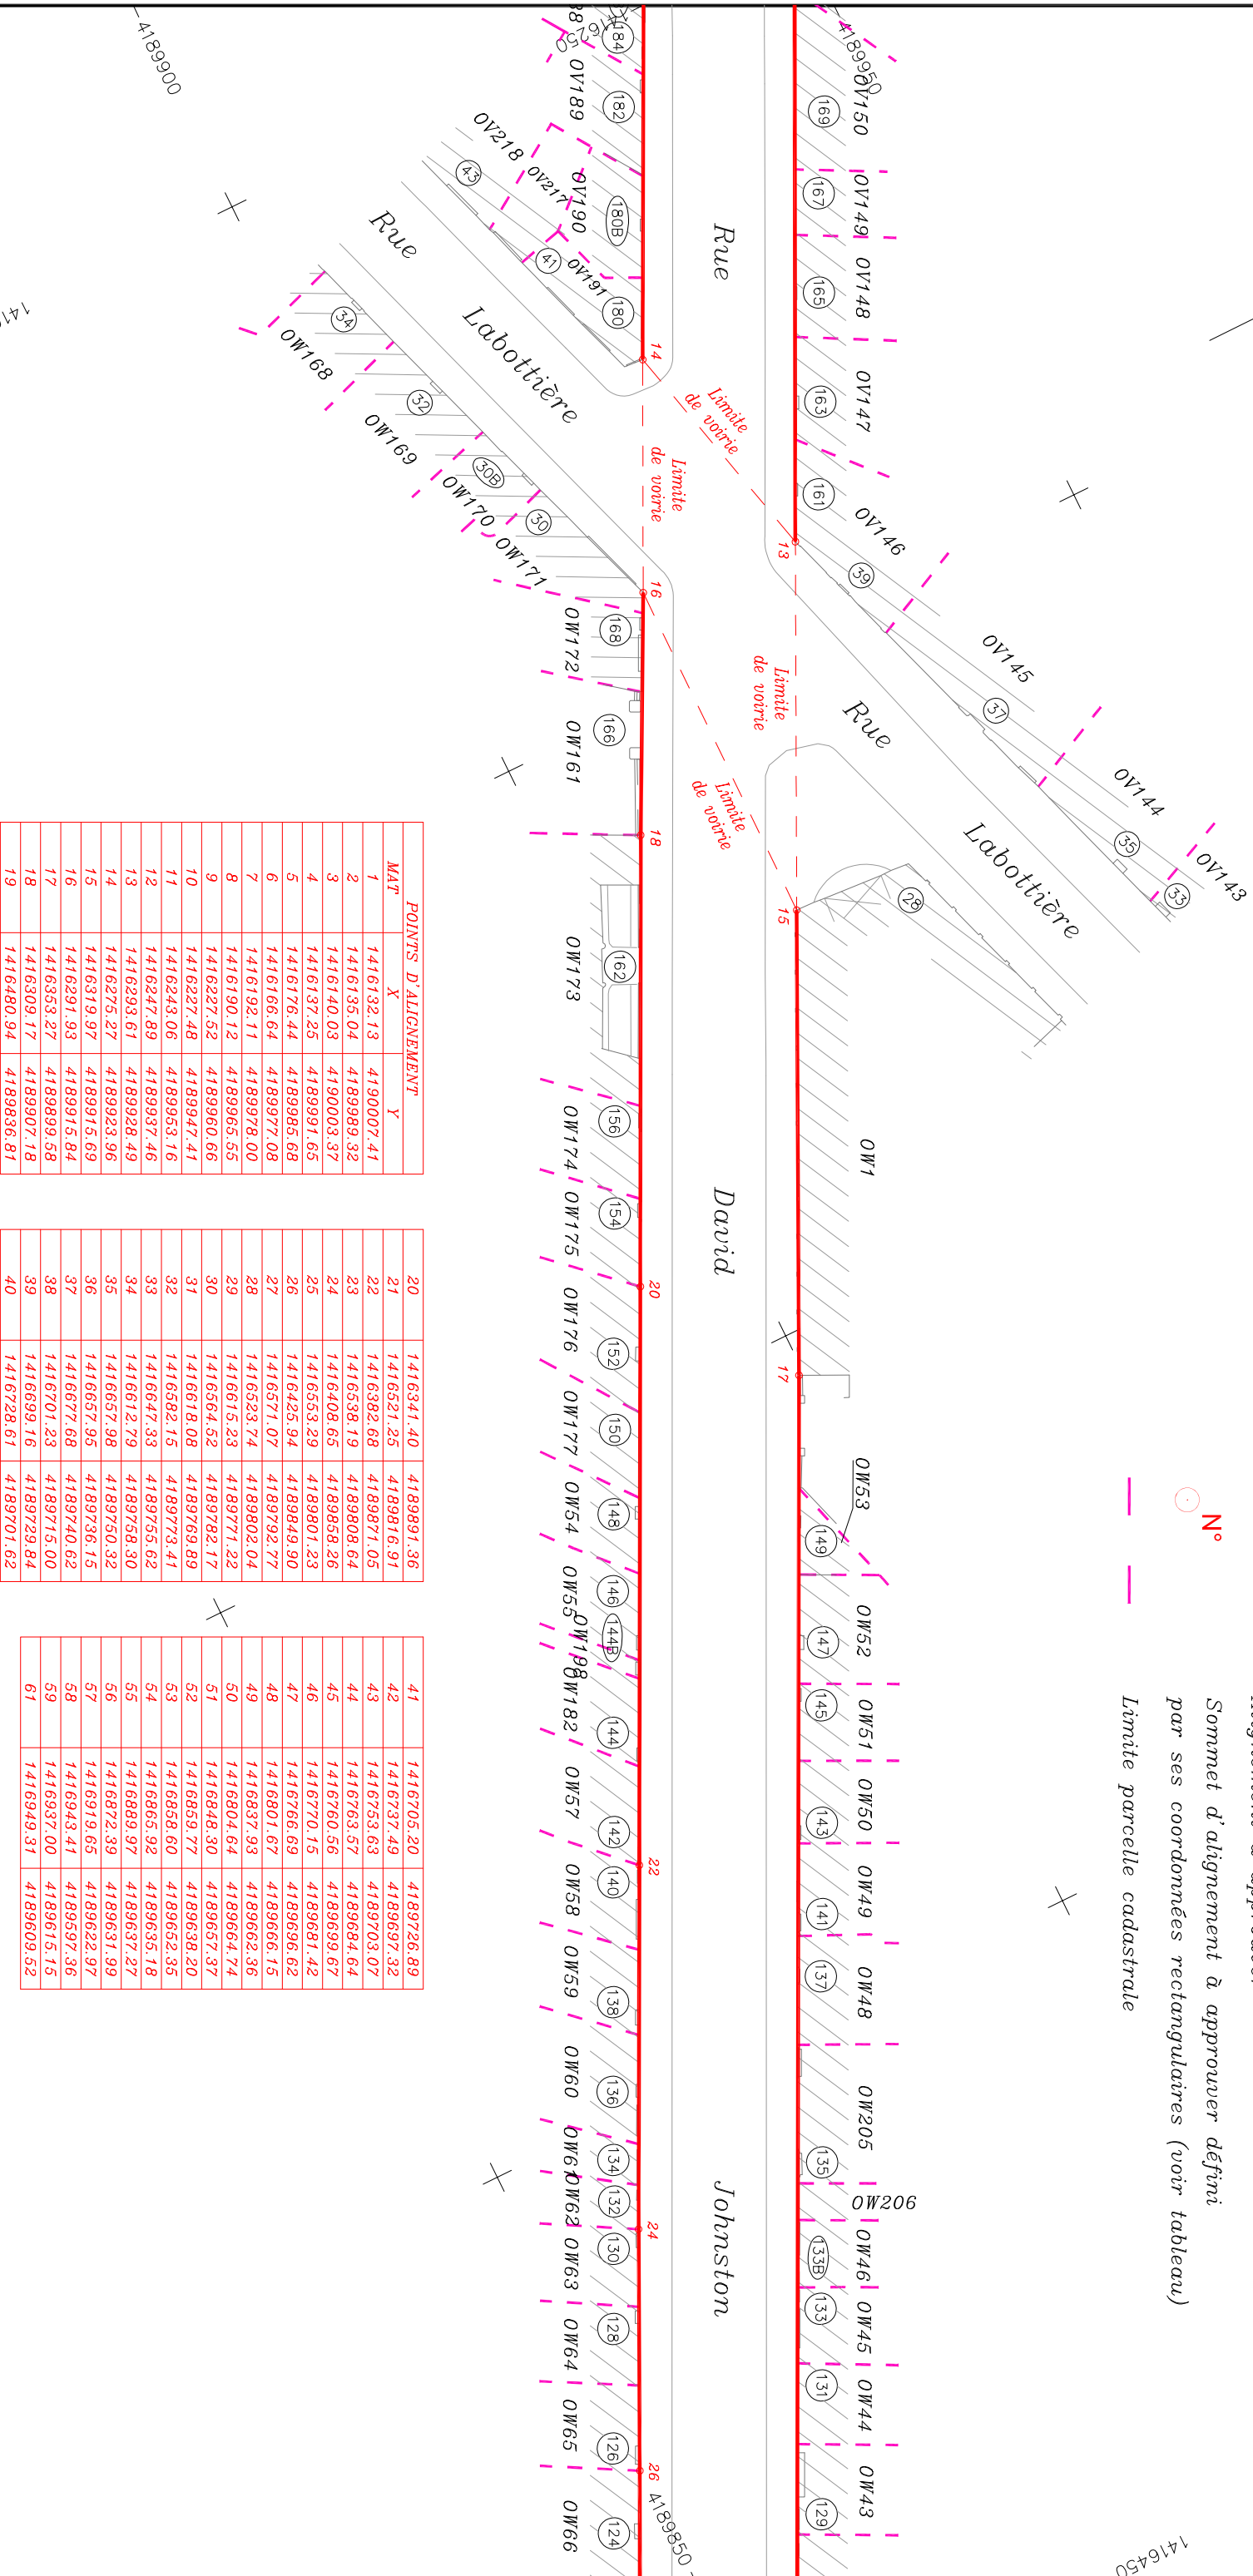

POINTS D'ALIGNEMENT		
MAT	X	Y
1	1416132.13	4190007.41
2	1416135.04	4189989.32
3	1416140.03	4190003.37
4	1416137.25	4189991.65
5	1416176.44	4189985.68
6	1416166.64	4189977.08
7	1416192.11	4189978.00
8	1416190.12	4189965.55
9	1416227.52	4189960.66
10	1416227.48	4189947.41
11	1416243.06	4189953.16
12	1416247.89	4189937.46
13	1416293.61	4189928.49
14	1416275.27	4189923.96
15	1416319.97	4189915.69
16	1416353.27	4189999.58
17	1416309.17	4189907.18
18	1416480.94	4189836.81

20	1416341.40	4189891.36
21	1416521.25	4189816.91
22	1416382.68	4189871.05
23	1416538.19	4189808.64
24	1416408.65	4189858.26
25	1416553.29	4189801.23
26	1416425.94	4189849.90
27	1416571.07	4189792.77
28	1416523.74	4189802.04
29	1416515.23	4189771.22
30	1416564.52	4189782.17
31	1416618.08	4189769.89
32	1416582.15	4189773.41
33	1416647.33	4189755.62
34	1416612.79	4189758.30
35	1416667.98	4189750.32
36	1416657.95	4189736.15
37	1416677.68	4189740.62
38	1416701.23	4189715.00
39	1416699.16	4189729.84
40	1416728.61	4189701.62

41	1416705.20	4189726.89
42	1416737.49	4189697.32
43	1416753.63	4189703.07
44	1416763.57	4189684.64
45	1416760.56	4189699.67
46	1416770.15	4189681.42
47	1416766.69	4189696.62
48	1416801.67	4189666.15
49	1416837.93	4189662.36
50	1416804.64	4189664.74
51	1416848.30	4189657.37
52	1416859.77	4189638.20
53	1416858.60	4189652.35
54	1416865.92	4189635.18
55	1416889.97	4189637.27
56	1416872.39	4189631.99
57	1416919.65	4189622.97
58	1416943.41	4189597.36
59	1416937.00	4189615.15
61	1416949.31	4189609.52


ECHELLE 1/500



PLAN DE MASSE


Etat futur

PLANCHE 3

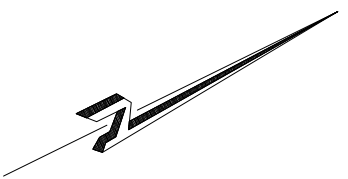

LEGENDE

- Alignement à approuver
- N° Sommet d'alignement à approuver défini par ses coordonnées rectangulaires (voir tableau)
- - - Limite parcelle cadastrale

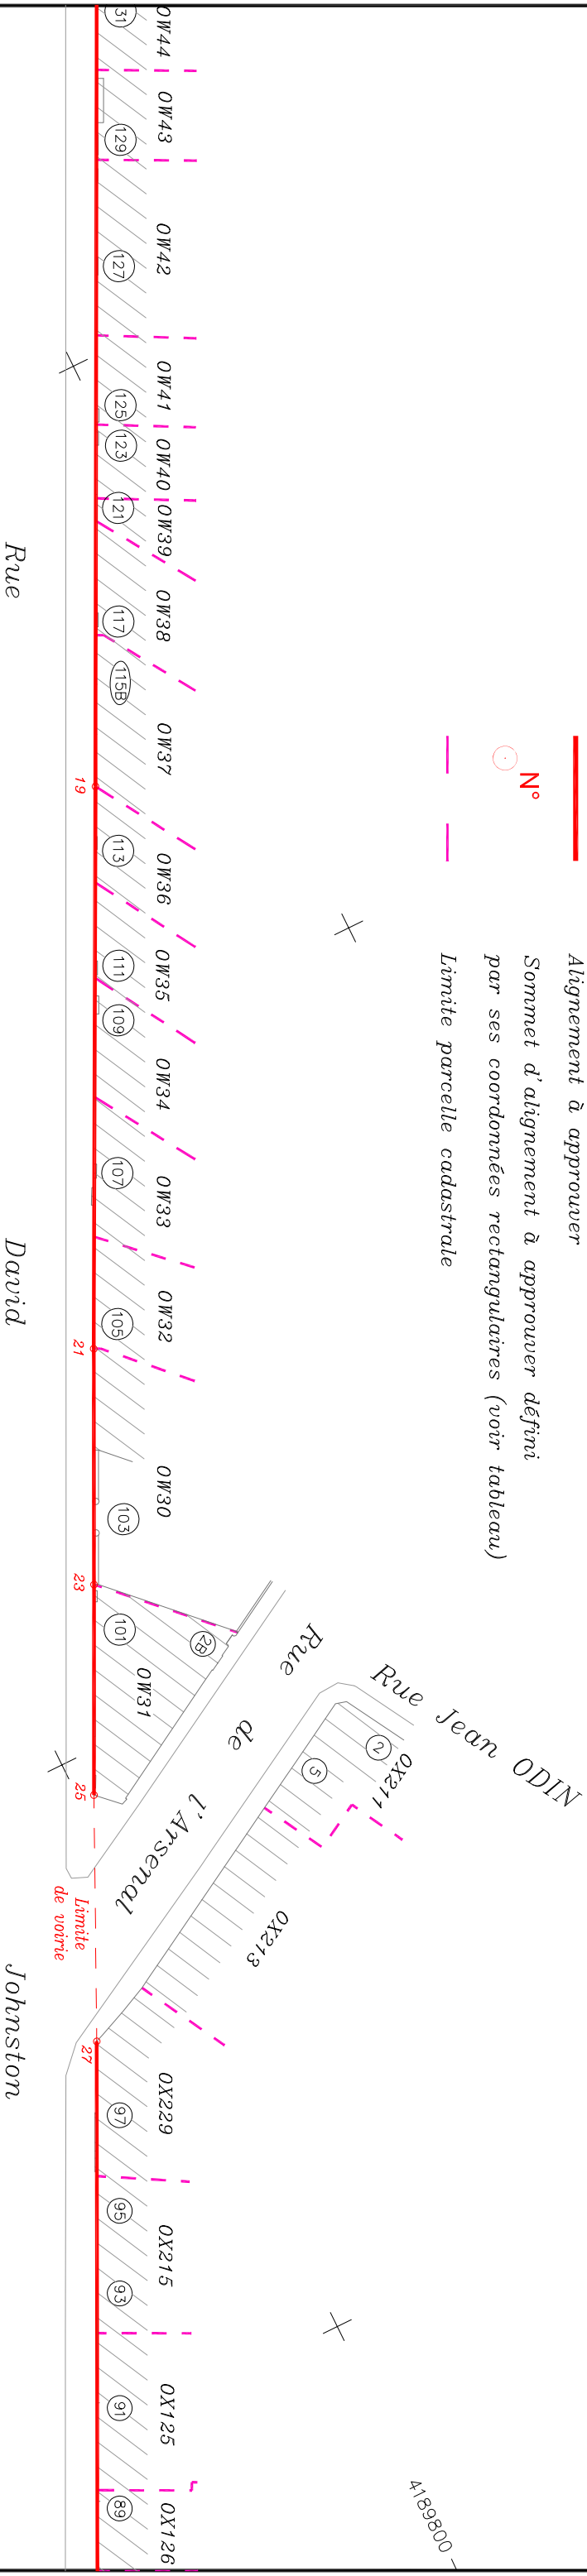

POINTS D'ALIGNEMENT		
MAT	X	Y
1	1416132.13	4190007.41
2	1416135.04	4189989.32
3	1416140.03	4190003.37
4	1416137.25	4189991.65
5	1416176.44	4189985.68
6	1416166.64	4189977.08
7	1416192.11	4189978.00
8	1416190.12	4189965.55
9	1416227.52	4189960.66
10	1416227.48	4189947.41
11	1416243.06	4189953.16
12	1416247.89	4189937.46
13	1416293.61	4189928.49
14	1416275.27	4189923.96
15	1416319.97	4189915.69
16	1416291.93	4189915.84
17	1416353.27	4189899.58
18	1416309.17	4189907.18
19	1416480.94	4189836.81

20	1416341.40	4189891.36
21	1416521.25	4189816.91
22	1416582.68	4189871.05
23	1416538.19	4189808.64
24	1416408.65	4189858.26
25	1416553.29	4189801.23
26	1416425.94	4189849.90
27	1416571.07	4189792.77
28	1416523.74	4189802.04
29	1416615.23	4189771.22
30	1416564.52	4189782.17
31	1416618.08	4189769.89
32	1416582.15	4189773.41
33	1416647.33	4189755.62
34	1416612.79	4189758.30
35	1416657.98	4189750.32
36	1416657.95	4189736.15
37	1416677.68	4189740.62
38	1416701.23	4189715.00
39	1416699.16	4189729.84
40	1416728.61	4189701.62

41	1416705.20	4189726.89
42	1416737.49	4189697.32
43	1416753.63	4189703.07
44	1416763.57	4189684.64
45	1416760.56	4189699.67
46	1416770.15	4189681.42
47	1416766.69	4189696.62
48	1416801.67	4189666.15
49	1416837.93	4189662.36
50	1416804.64	4189664.74
51	1416848.30	4189657.37
52	1416858.77	4189638.20
53	1416858.60	4189632.35
54	1416865.92	4189635.18
55	1416889.97	4189637.27
56	1416872.39	4189631.99
57	1416919.65	4189632.97
58	1416943.41	4189597.36
59	1416937.00	4189615.15
61	1416949.31	4189609.52




ECHELLE 1/500


PLAN DE MASSE

Etat futur

PLANCHE 5

LEGENDE

-  Alignement à approuver
-  Sommet d'alignement à approuver défini par ses coordonnées rectangulaires (voir tableau)
-  Limite parcelle cadastrale

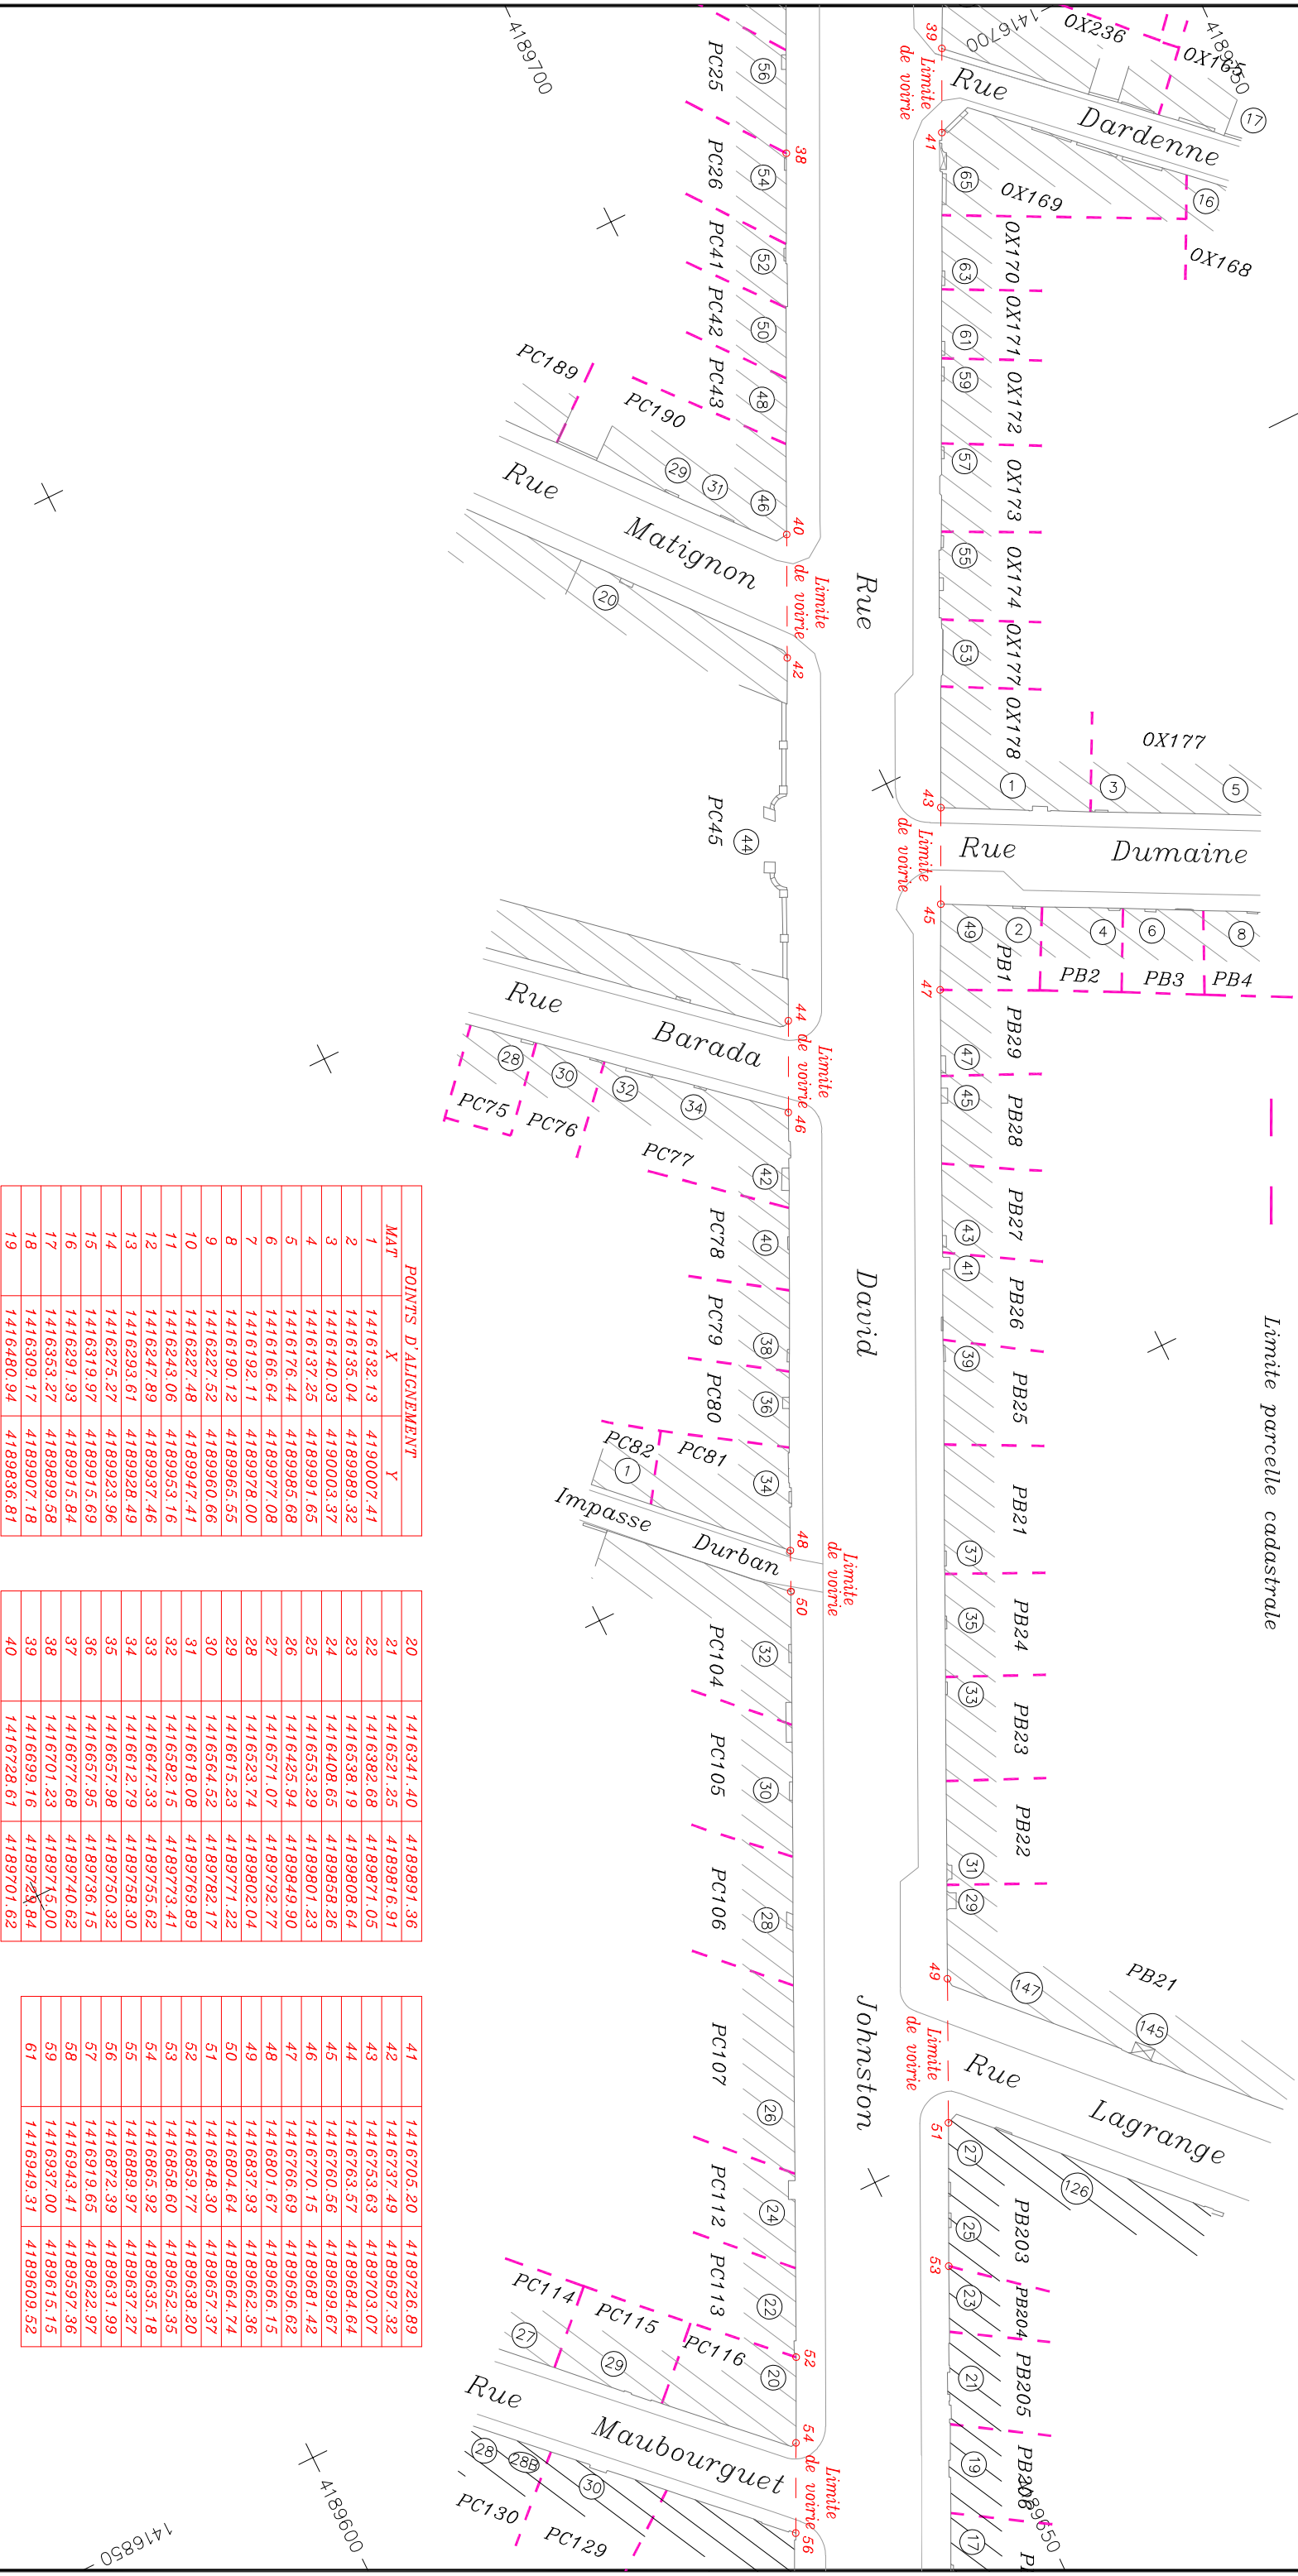

MAT	X	Y
1	1416132.13	4190007.41
2	1416135.04	4189989.32
3	1416140.03	4190003.37
4	1416137.25	4189991.65
5	1416176.44	4189985.68
6	1416166.64	4189977.08
7	1416192.11	4189978.00
8	1416190.12	4189965.55
9	1416227.52	4189960.66
10	1416227.48	4189947.41
11	1416243.06	4189953.16
12	1416247.89	4189937.46
13	1416293.61	4189928.49
14	1416276.27	4189923.96
15	1416319.97	4189915.69
16	1416291.93	4189915.84
17	1416353.27	4189899.58
18	1416309.17	4189907.18
19	1416480.94	4189836.81

20	1416341.40	4189891.36
21	1416521.25	4189816.91
22	1416382.68	4189871.05
23	1416598.19	4189808.64
24	1416408.65	4189858.26
25	1416553.29	4189801.23
26	1416425.94	4189849.90
27	1416571.07	4189792.77
28	1416523.74	4189802.04
29	1416615.23	4189782.17
30	1416564.52	4189782.17
31	1416618.08	4189769.89
32	1416592.15	4189773.41
33	1416647.33	4189755.62
34	1416612.79	4189758.30
35	1416657.98	4189750.32
36	1416657.95	4189736.15
37	1416677.68	4189740.62
38	1416701.23	4189715.00
39	1416699.16	4189728.84
40	1416728.61	4189701.62


41	1416705.20	4189726.89
42	1416737.49	4189697.32
43	1416753.63	4189703.07
44	1416763.57	4189684.64
45	1416760.56	4189696.67
46	1416770.15	4189681.42
47	1416766.69	4189696.62
48	1416801.67	4189666.15
49	1416837.93	4189662.36
50	1416804.64	4189664.74
51	1416848.30	4189657.37
52	1416859.77	4189638.20
53	1416858.60	4189652.35
54	1416865.92	4189635.18
55	1416889.97	4189637.27
56	1416872.39	4189631.99
57	1416919.65	4189622.97
58	1416943.41	4189597.36
59	1416937.00	4189615.15
61	1416949.31	4189609.52

ECHELLE 1/500

PLAN DE MASSE


Etat futur

PLANCHE 6

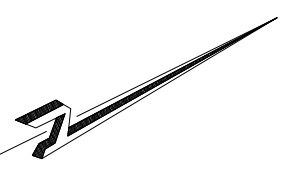

LEGENDE

- Alignement à approuver
- N° Sommet d'alignement à approuver défini par ses coordonnées rectangulaires (voir tableau)
- - - Limite parcelle cadastrale

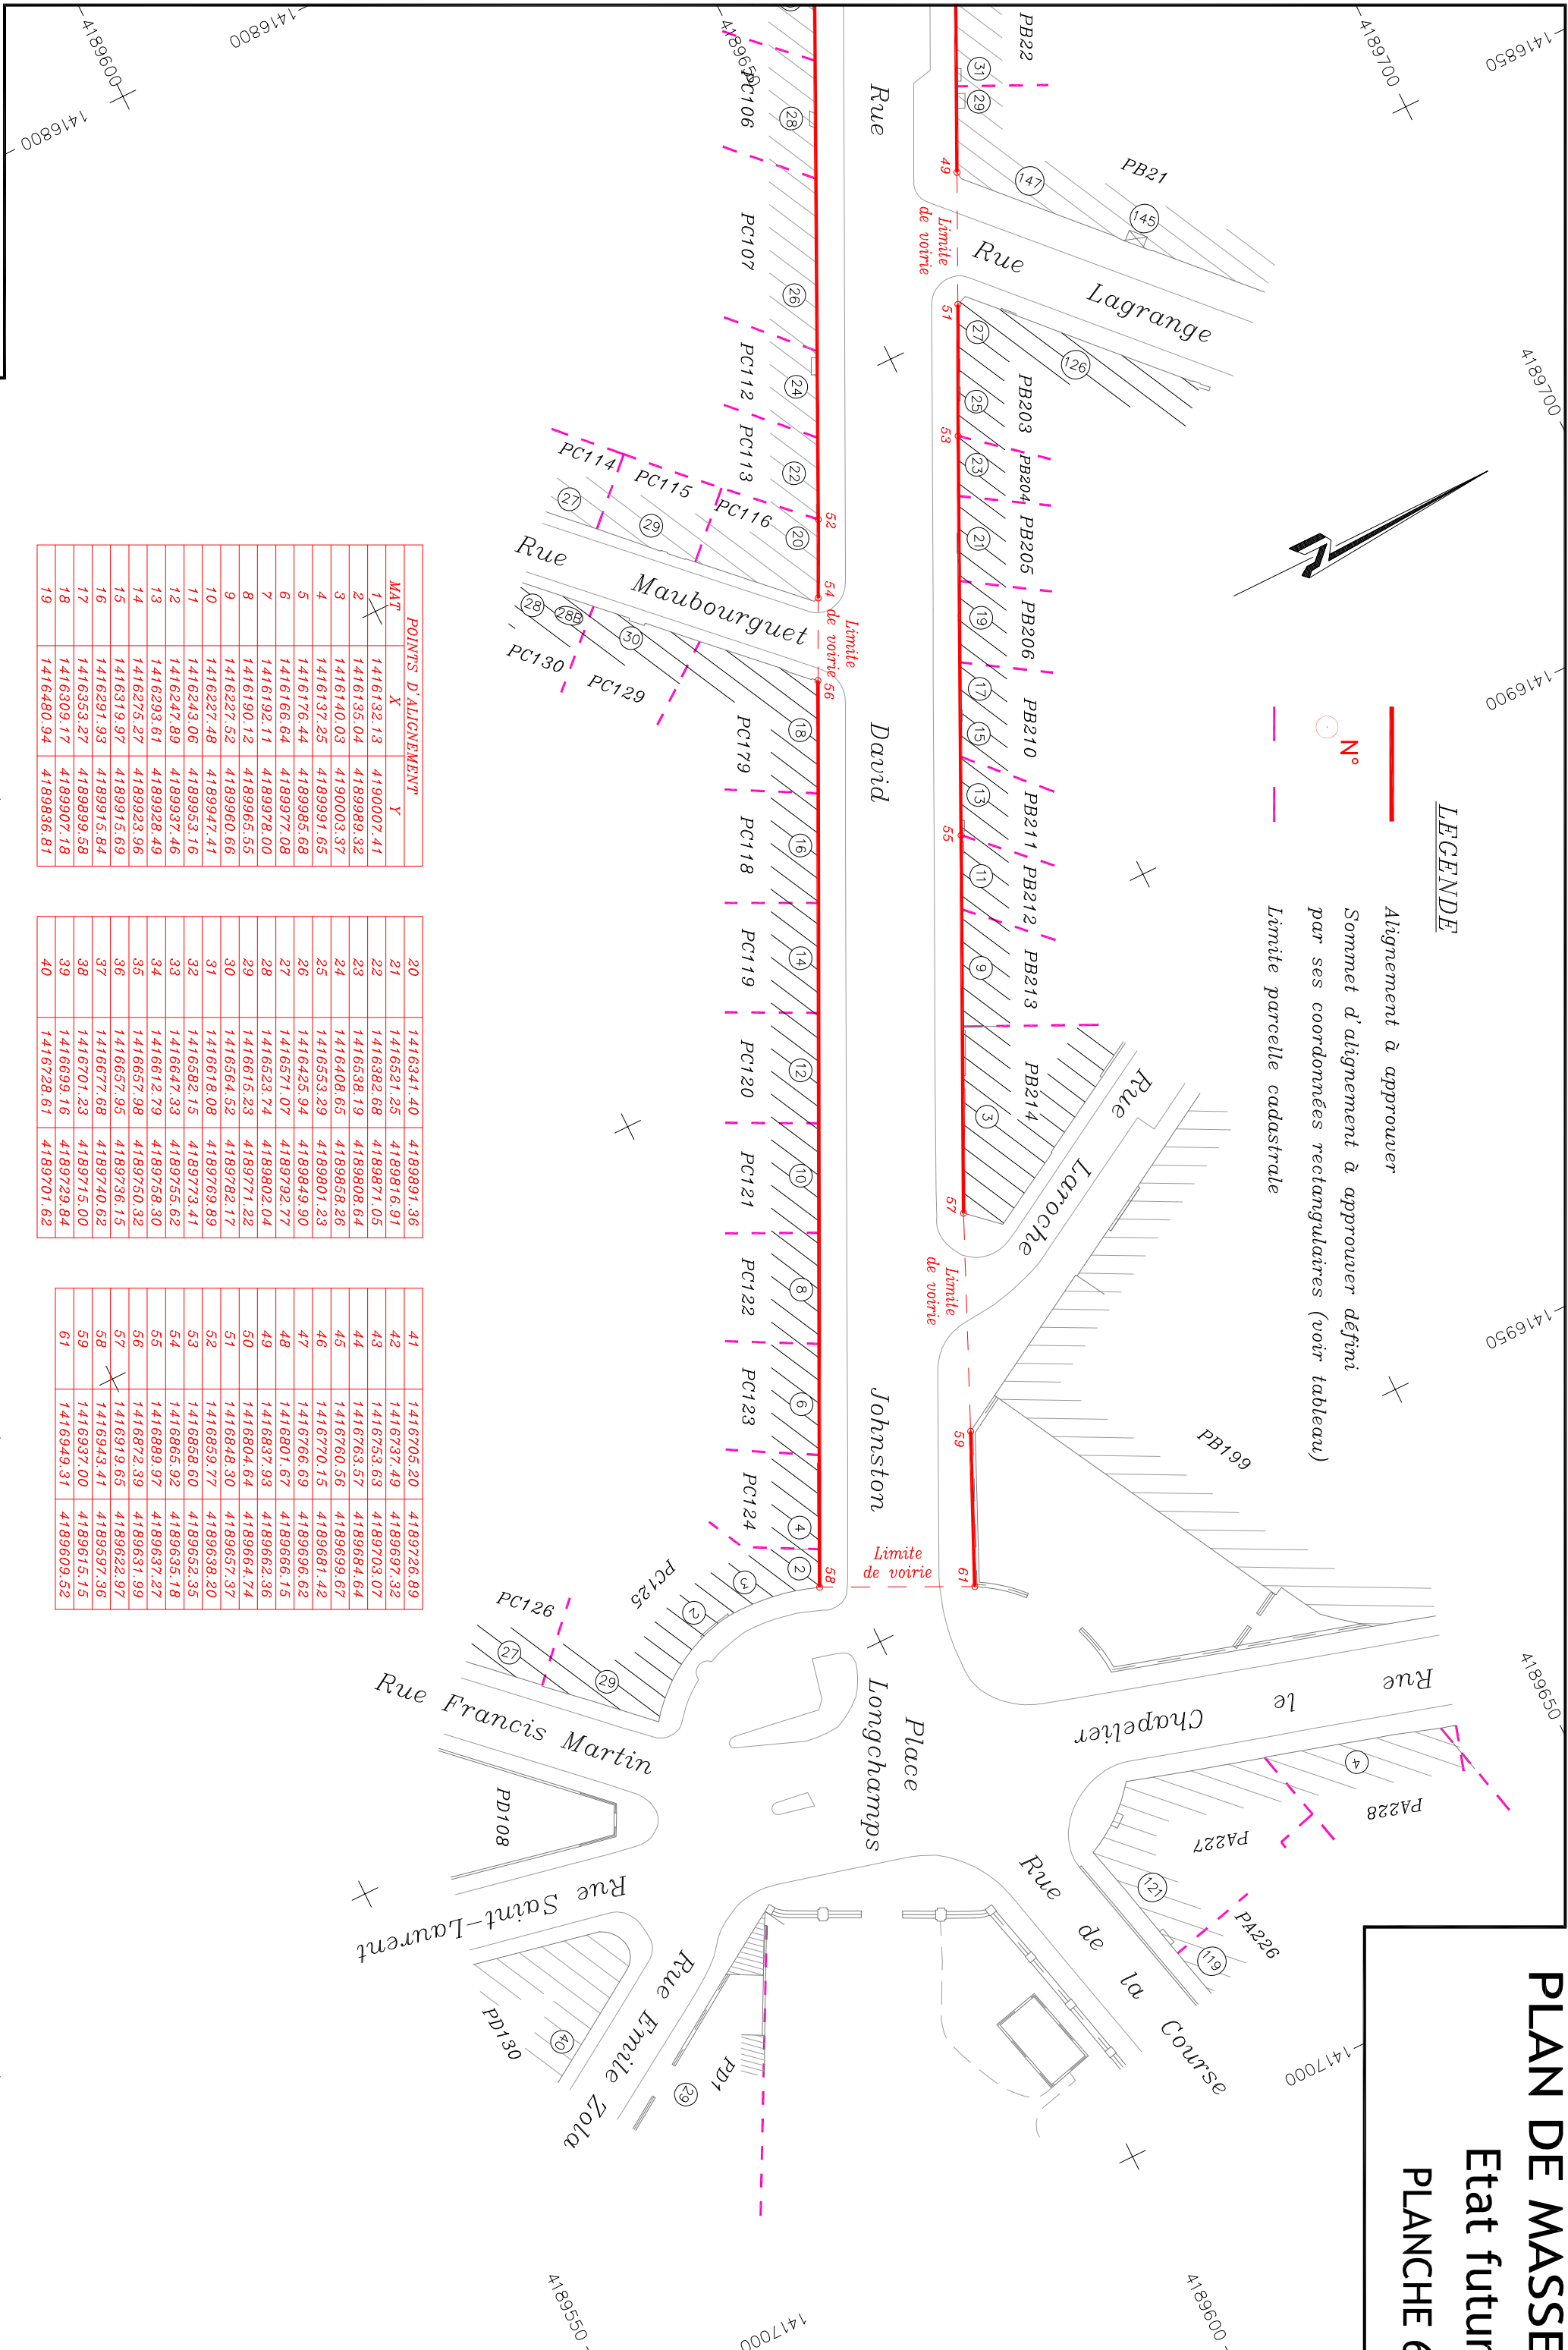

POINTS D'ALIGNEMENT			
MAT	X	Y	
1	1416132.13	4190007.41	
2	1416135.04	4189989.32	
3	1416140.03	4190003.37	
4	1416137.25	4189991.65	
5	1416176.44	4189985.68	
6	1416166.64	4189977.08	
7	1416192.11	4189978.00	
8	1416190.12	4189965.55	
9	1416227.52	4189960.66	
10	1416227.48	4189947.41	
11	1416243.06	4189953.16	
12	1416247.89	4189937.46	
13	1416293.61	4189928.49	
14	1416275.27	4189923.96	
15	1416319.97	4189915.69	
16	1416291.93	4189915.84	
17	1416353.27	4189899.58	
18	1416309.17	4189907.18	
19	1416480.94	4189836.81	

20	1416341.40	4189891.36	
21	1416521.25	4189816.91	
22	1416382.68	4189871.05	
23	1416538.19	4189808.64	
24	1416408.65	4189858.26	
25	1416553.29	4189801.23	
26	1416425.94	4189849.90	
27	1416571.07	4189792.77	
28	1416523.74	4189802.04	
29	1416615.23	4189771.22	
30	1416564.52	4189782.17	
31	1416618.08	4189789.89	
32	1416582.15	4189773.41	
33	1416647.33	4189755.62	
34	1416612.79	4189758.30	
35	1416657.98	4189750.32	
36	1416657.95	4189736.15	
37	1416677.68	4189740.62	
38	1416701.23	4189715.00	
39	1416699.16	4189729.84	
40	1416728.61	4189701.62	

41	1416705.20	4189726.89	
42	1416737.49	4189697.32	
43	1416753.63	4189703.07	
44	1416763.57	4189684.64	
45	1416760.56	4189699.67	
46	1416770.15	4189681.42	
47	1416766.69	4189696.62	
48	1416801.67	4189666.15	
49	1416837.93	4189662.36	
50	1416804.64	4189664.74	
51	1416848.30	4189657.37	
52	1416859.77	4189638.20	
53	1416858.60	4189652.35	
54	1416865.92	4189635.18	
55	1416889.97	4189637.27	
56	1416872.39	4189631.99	
57	1416919.65	4189622.97	
58	1416943.41	4189597.36	
59	1416937.00	4189615.15	
61	1416949.31	4189609.52	

ECHELLE 1/500

1416950