

DIRECTION GÉNÉRALE NUMÉRIQUE
ET SYSTÈMES D'INFORMATION

④

DIRECTION DE L'INFORMATION GÉOGRAPHIQUE

SERVICE TOPOGRAPHIE

COMMUNE
de BORDEAUX

ENQUÊTE PUBLIQUE PRÉALABLE À LA MODIFICATION DE PLAN D'ALIGNEMENT

RUE POMME D'OR

PLAN D'ALIGNEMENT

ÉTAT FUTUR

NUMÉRO DE CLASSEMENT
9500

MODIFICATIONS

D.I.G
PROJETEUR : DOMIEN BRACHET

DRESSE LE : 14/04/2021
PAR : D.I.G.

Service Topographie
Centre de Définition des Alignements
lherve@bordeaux-metropole.fr

ADMISSION LE : 14/04/2021
LE CHEF DU SERVICE TOPOGRAPHIE
SYLVAIN COSTEMALE


Tél : 05 56 99 84 84 – Poste 28472
Bordeaux Métropole
Esplanade Charles de Gaulle/BORDEAUX

SERVICE DEMANDEUR :
RÉFÉRENT : HANOU-GRANGER Carthine
538939329
chanois@bordeaux-metropole.fr
Dir. Despl. Aménag. P7B0002A10X

PLAN DE MASSE

Etat futur

PLANCHE 1

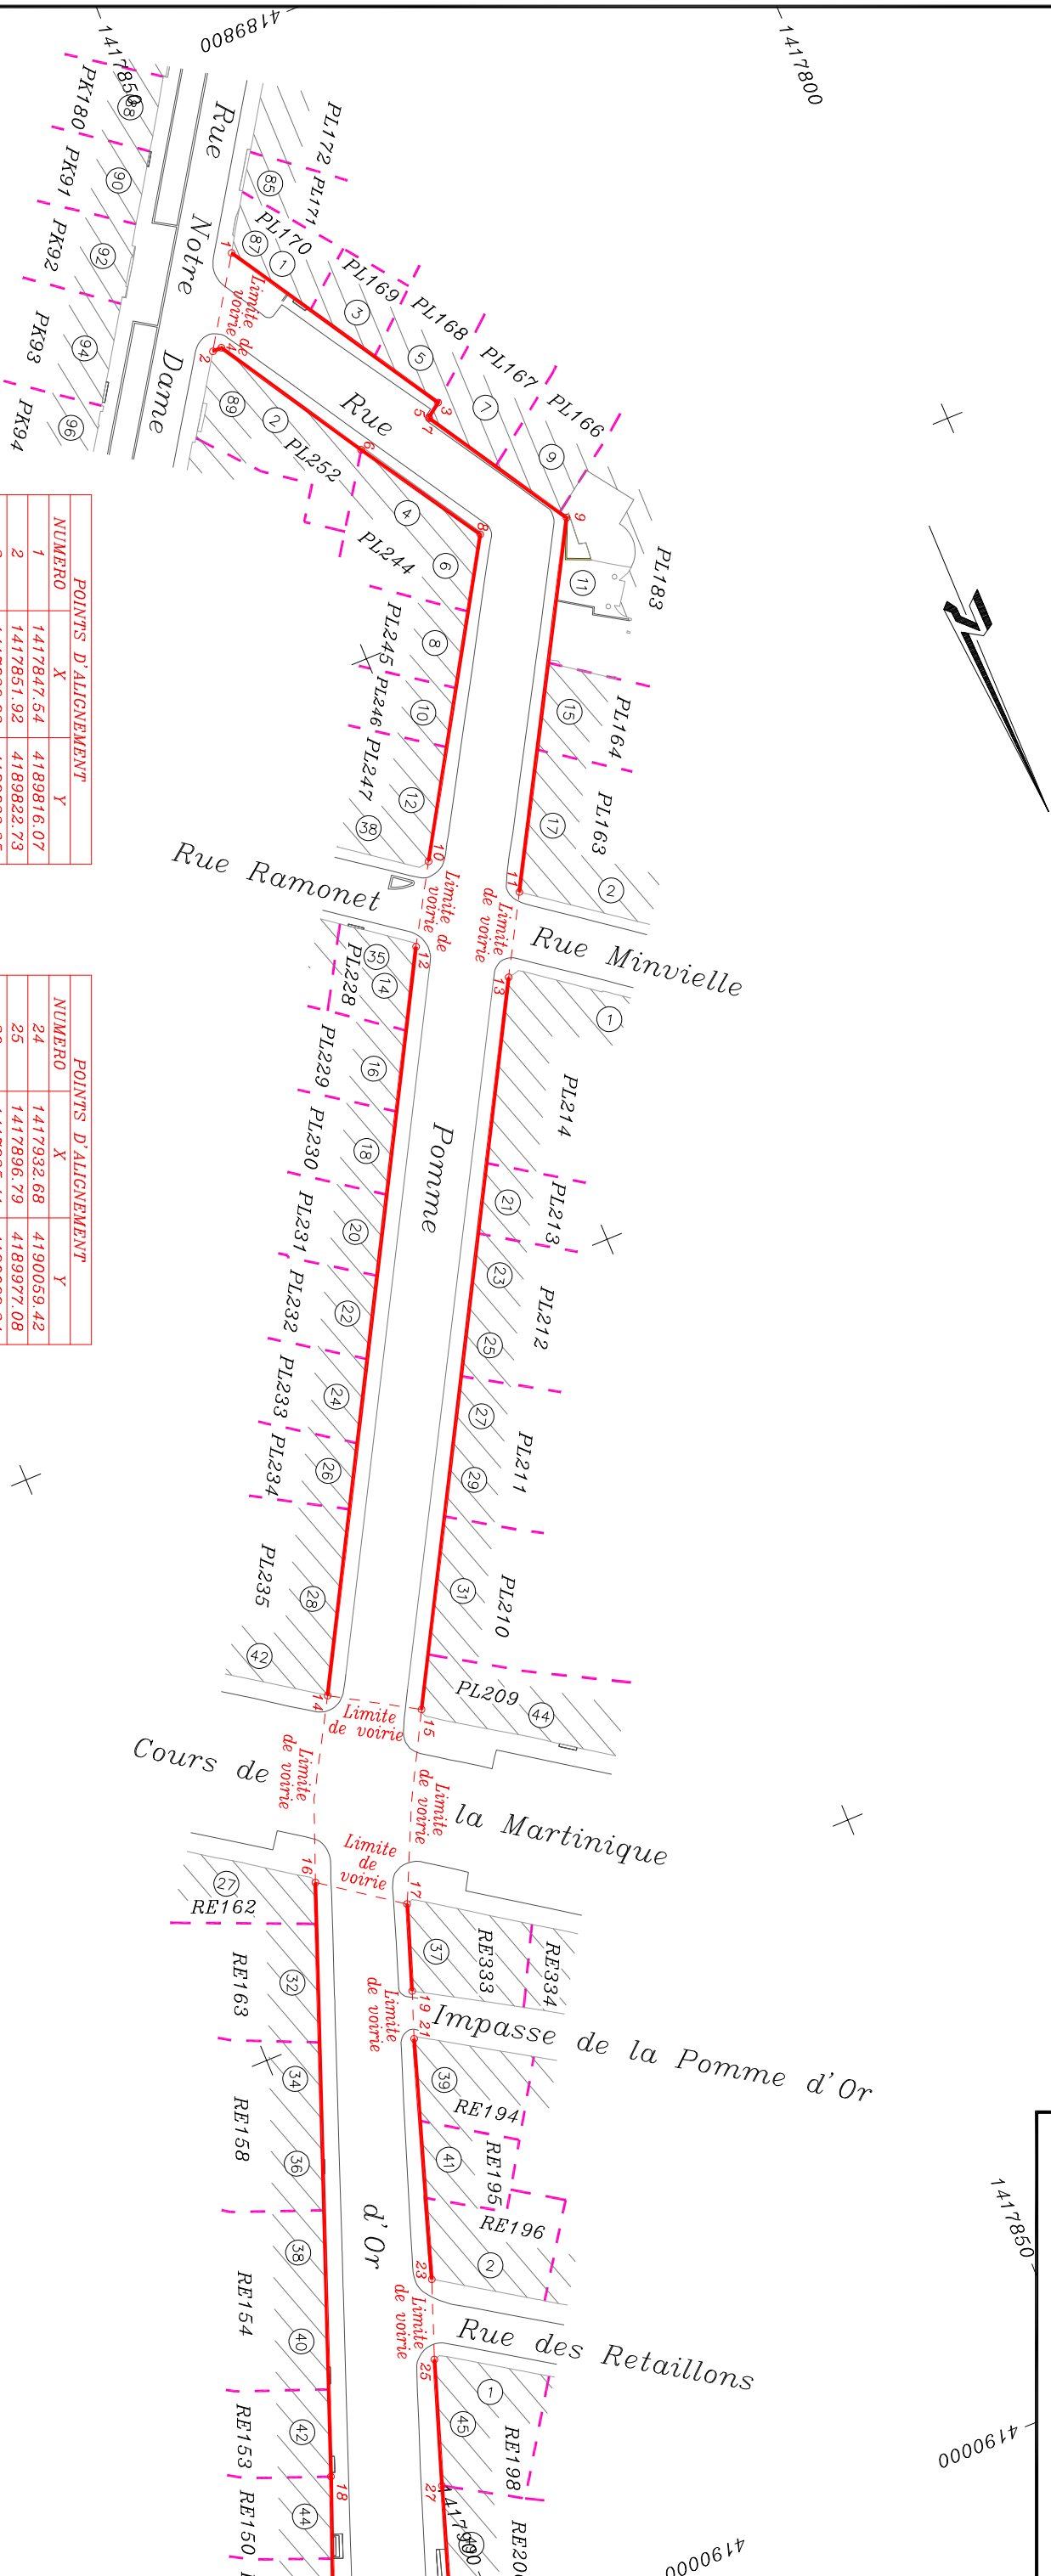

POINTS D'ALIGNEMENT		
NUMERO	X	Y
1	1417847.54	4189816.07
2	1417851.92	4189822.73
3	1417836.93	4189833.35
4	1417851.18	4189822.73
5	1417838.06	4189834.16
6	1417844.02	4189834.47
7	1417838.07	4189834.22
8	1417837.84	4189844.32
9	1417831.00	4189845.72
10	1417851.60	4189866.78
11	1417845.86	4189871.80
12	1417855.12	4189872.66
13	1417849.25	4189877.74
14	1417884.41	4189925.03
15	1417877.94	4189928.91
16	1417891.00	4189938.40
17	1417884.92	4189942.77
18	1417907.94	4189982.54
19	1417887.19	4189949.31
20	1417921.03	4190015.53
21	1417888.51	4189952.88
22	1417922.52	4190021.57
23	1417894.53	4189971.10

POINTS D'ALIGNEMENT		
NUMERO	X	Y
24	1417932.68	4190059.42
25	1417896.79	4189977.08
26	1417935.41	4190069.24
27	1417900.07	4189986.59
28	1417940.93	4190089.60
29	1417909.53	4190014.86
30	1417950.62	4190126.24
31	1417911.77	4190022.04
32	1417977.58	4190151.30
33	1417919.80	4190050.74
34	1417978.28	4190151.27
35	1417924.27	4190066.94
37	1417926.33	4190074.28
39	1417926.80	4190075.90
41	1417931.49	4190092.82
43	1417935.11	4190105.56
45	1417936.91	4190111.97
47	1417940.66	4190131.33
49	1417949.11	4190135.97
51	1417953.97	4190135.97
53	1417959.21	4190140.79
55	1417974.32	4190154.91
57	1417974.34	4190155.50


- LEGENDE**
- Alignement à approuver
 - Sommet d'alignement à approuver défini par ses coordonnées rectangulaires (voir tableau)
 - Limite parcelle cadastrale

ECHELLE 1/500


PLAN DE MASSE

Etat futur

PLANCHE 2

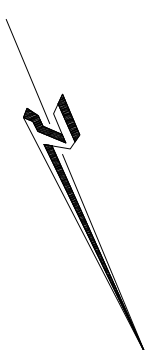

- LEGENDE**
- Alignement à approuver
 - N° Sommet d'alignement à approuver défini par ses coordonnées rectangulaires (voir tableau)
 - - - Limite parcelle cadastrale

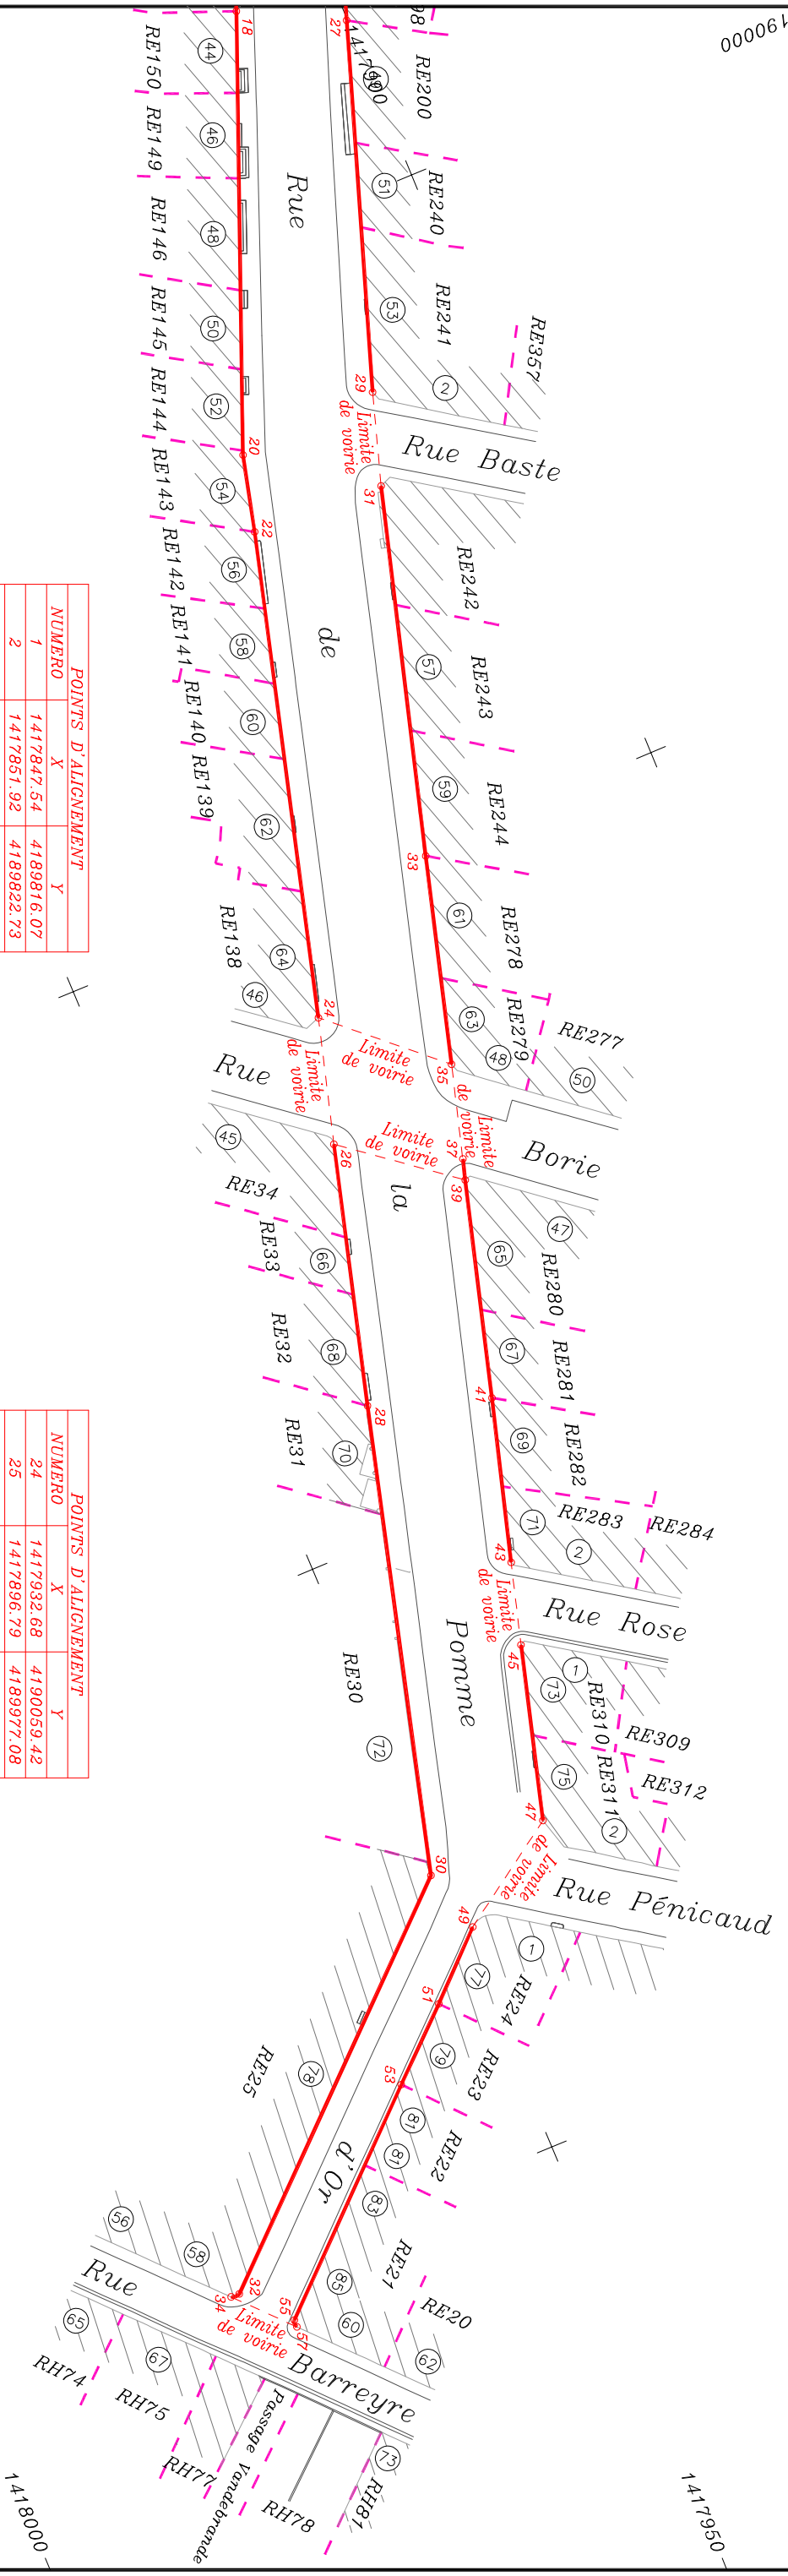

POINTS D'ALIGNEMENT

NUMERO	X	Y
1	1417847.54	4189816.07
2	1417851.92	4189822.73
3	1417836.93	4189833.35
4	1417851.18	4189822.73
5	1417838.06	4189834.16
6	1417844.02	4189834.47
7	1417838.07	4189834.22
8	1417837.84	4189844.32
9	1417831.00	4189845.72
10	1417851.60	4189866.78
11	1417845.86	4189871.80
12	1417855.12	4189872.66
13	1417849.25	4189877.74
14	1417884.41	4189925.03
15	1417877.94	4189928.91
16	1417891.00	4189938.40
17	1417884.92	4189942.77
18	1417907.94	4189982.54
19	1417887.19	4189949.31
20	1417921.03	4190015.53
21	1417868.51	4189962.88
22	1417922.52	4190021.57
23	1417894.53	4189971.10

POINTS D'ALIGNEMENT

NUMERO	X	Y
24	1417932.68	4190059.42
25	1417896.79	4189977.08
26	1417935.41	4190069.24
27	1417900.07	4189986.59
28	1417940.93	4190089.60
29	1417909.53	4190014.86
30	1417950.62	4190126.24
31	1417917.77	4190022.04
32	1417977.58	4190151.30
33	1417919.80	4190050.74
34	1417978.28	4190151.27
35	1417924.27	4190066.94
37	1417926.33	4190074.28
39	1417926.80	4190075.90
41	1417931.49	4190092.82
43	1417935.11	4190105.56
45	1417936.91	4190111.97
47	1417940.66	4190125.61
49	1417949.11	4190131.33
51	1417953.97	4190135.97
53	1417959.21	4190140.79
55	1417974.32	4190154.91
57	1417974.34	4190155.50

ECHELLE 1/500