

**ENQUÊTE PUBLIQUE PRÉALABLE AU CLASSEMENT  
D'OFFICE ET APPROBATION DU PLAN D'ALIGNEMENT**

**ROUTE DE LEOGNAN**  
Parcelles CL n°146, 151, 157, 177  
et CK n°261, 263, 265, 267, 269, 271, 273, 275, 277, 279, 281, 283, 287, 289, 321

**PLAN DE MASSE**

Echelle: 1/500<sup>ème</sup>

**NUMERO DE CLASSEMENT**  
9566

DRESSE LE : 10/05/2023  
PAR : D.I.C.  
Service Topographie  
Centre de Définition des Alignements  
lieux@bordeaux-metropole.fr


Tel : 05 56 99 84 84 - Poste 28472  
Bordeaux Métropole  
Espérance Charles de Gaulle/BORDEAUX

**MODIFICATIONS**

D.I.C.  
FRANÇOIS : Dominik BRACHET

ADMISSION LE : 11/05/2023  
LE CHEF DU SERVICE TOPOGRAPHIE  
SYMON COSTEMALLE  
Service Communauté  
Espérance Charles de Gaulle

SERVICE DEMANDEUR :  
RÉFÉRENT :  
NICOLAS MARI  
55709097  
ms.nicholasmari@bordeaux-metropole.fr  
Dir. Sect. Aménagement

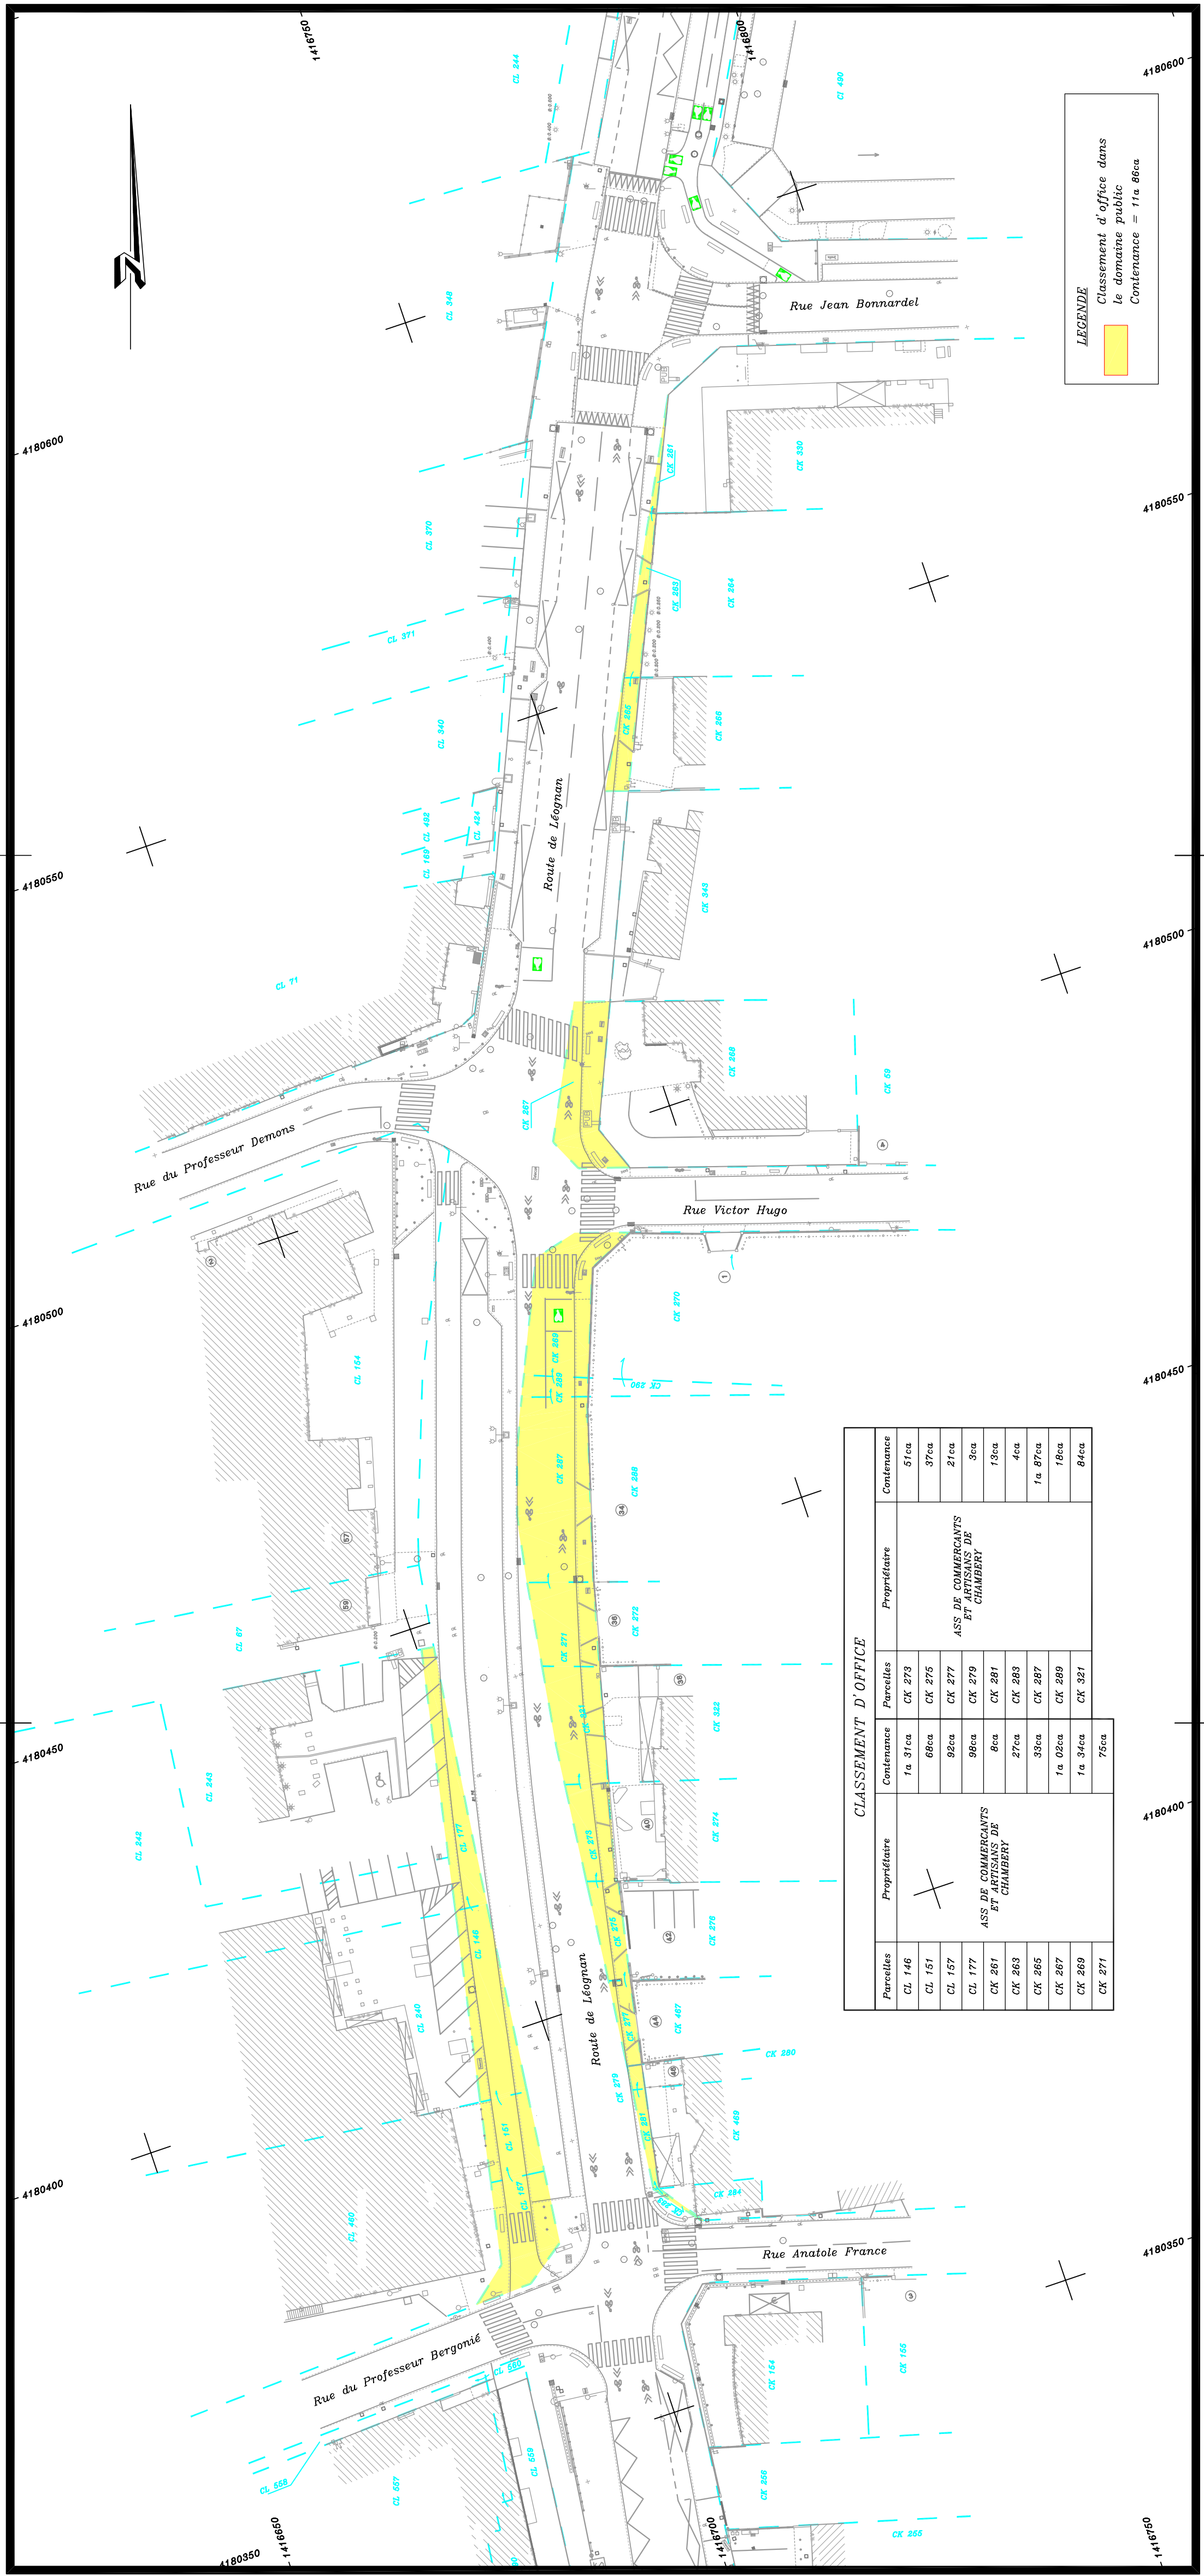

**CLASSEMENT D'OFFICE**

Parcelles	Propriétaire	Contenance	Parcelles	Propriétaire	Contenance
CL 146	X	1a 31ca	CK 273	ASS. DE COMMERÇANTS ET ARTISANS DE CHAMBERY	51ca
CL 151		68ca	CK 275		37ca
CL 157		92ca	CK 277		21ca
CL 177		98ca	CK 279		3ca
CK 261		8ca	CK 281		13ca
CK 263		27ca	CK 283		4ca
CK 265		38ca	CK 287		1a 87ca
CK 267		1a 02ca	CK 289		18ca
CK 269		1a 34ca	CK 321		84ca
CK 271		75ca			

**LEGENDE**

- Classement d'office dans le domaine public
- Contenance = 11a 86ca

4180650  
4180550  
4180450  
4180350

1416760  
1416800