



SECTEUR	ILOTS	SECTION N° CADASTRE	SURFACE	Edifice remarquable	ADRESSE	Propriétaire	Niveaux	SHON estimée
BASSIN A FLOT	BAF 4	SA 20	8900 m ²	Hangar G2 Béton	1 quai Armand Lalande	DP / PAB	R+2	11100 m ²

• Antoine Grumbach
associés
architecture •
urbanisme •
paysage •

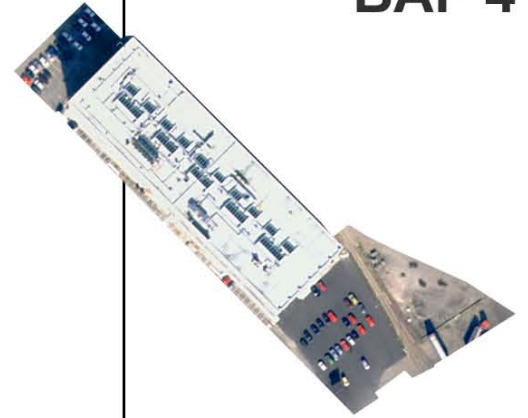


SECTEUR 2 BASSINS A FLOT
ILOT 4
BAF 4

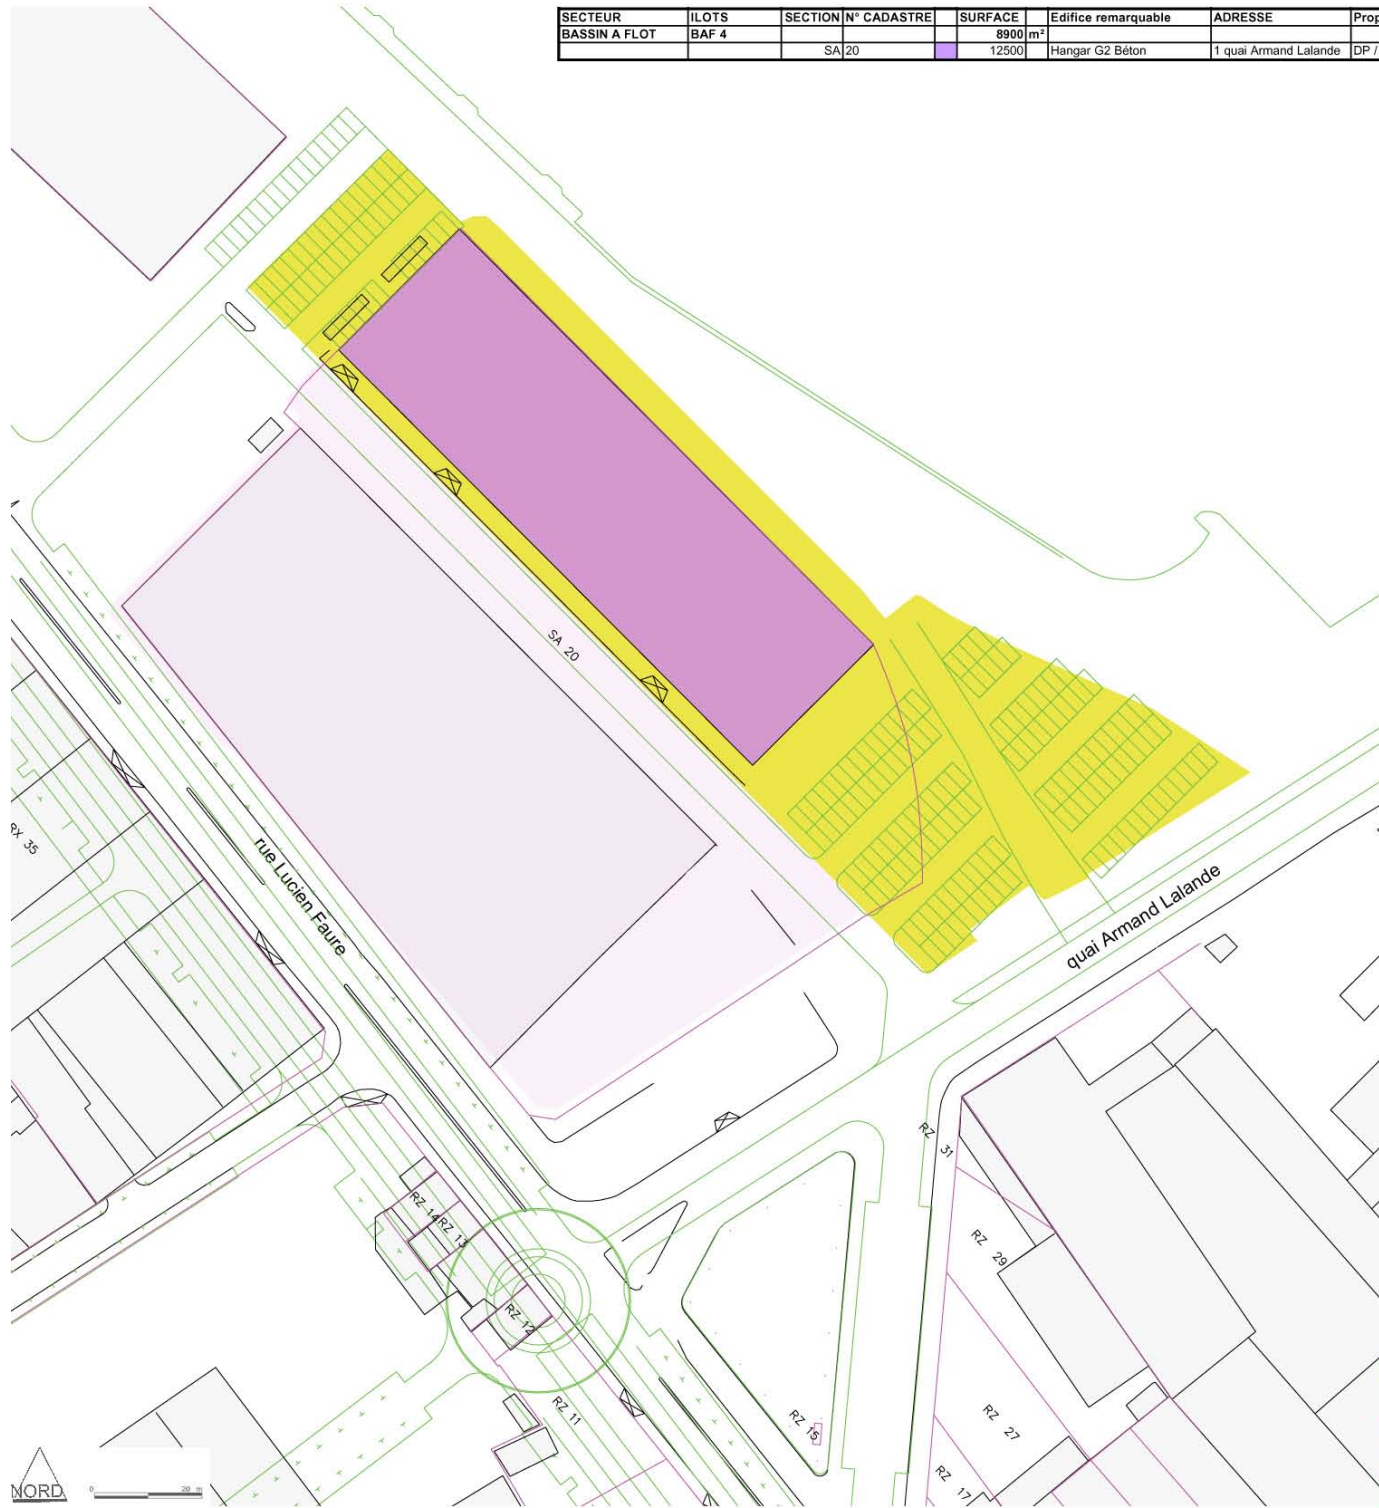

- EMPRISE CESSIBLE PROJET
- FOND D'ILOT EXISTANT
- BAT REMARQUABLE 1: Valeur patrimoniale
- BAT REMARQUABLE 2: transformable
- BAT REMARQUABLE 3: Intérêt relatif
- BAT STRUCTURANT NEUF

BORDEAUX
"ZAC LUCIEN FAURE - BACALAN"


FICHE DE CONNAISSANCE DU SITE
Février 2005

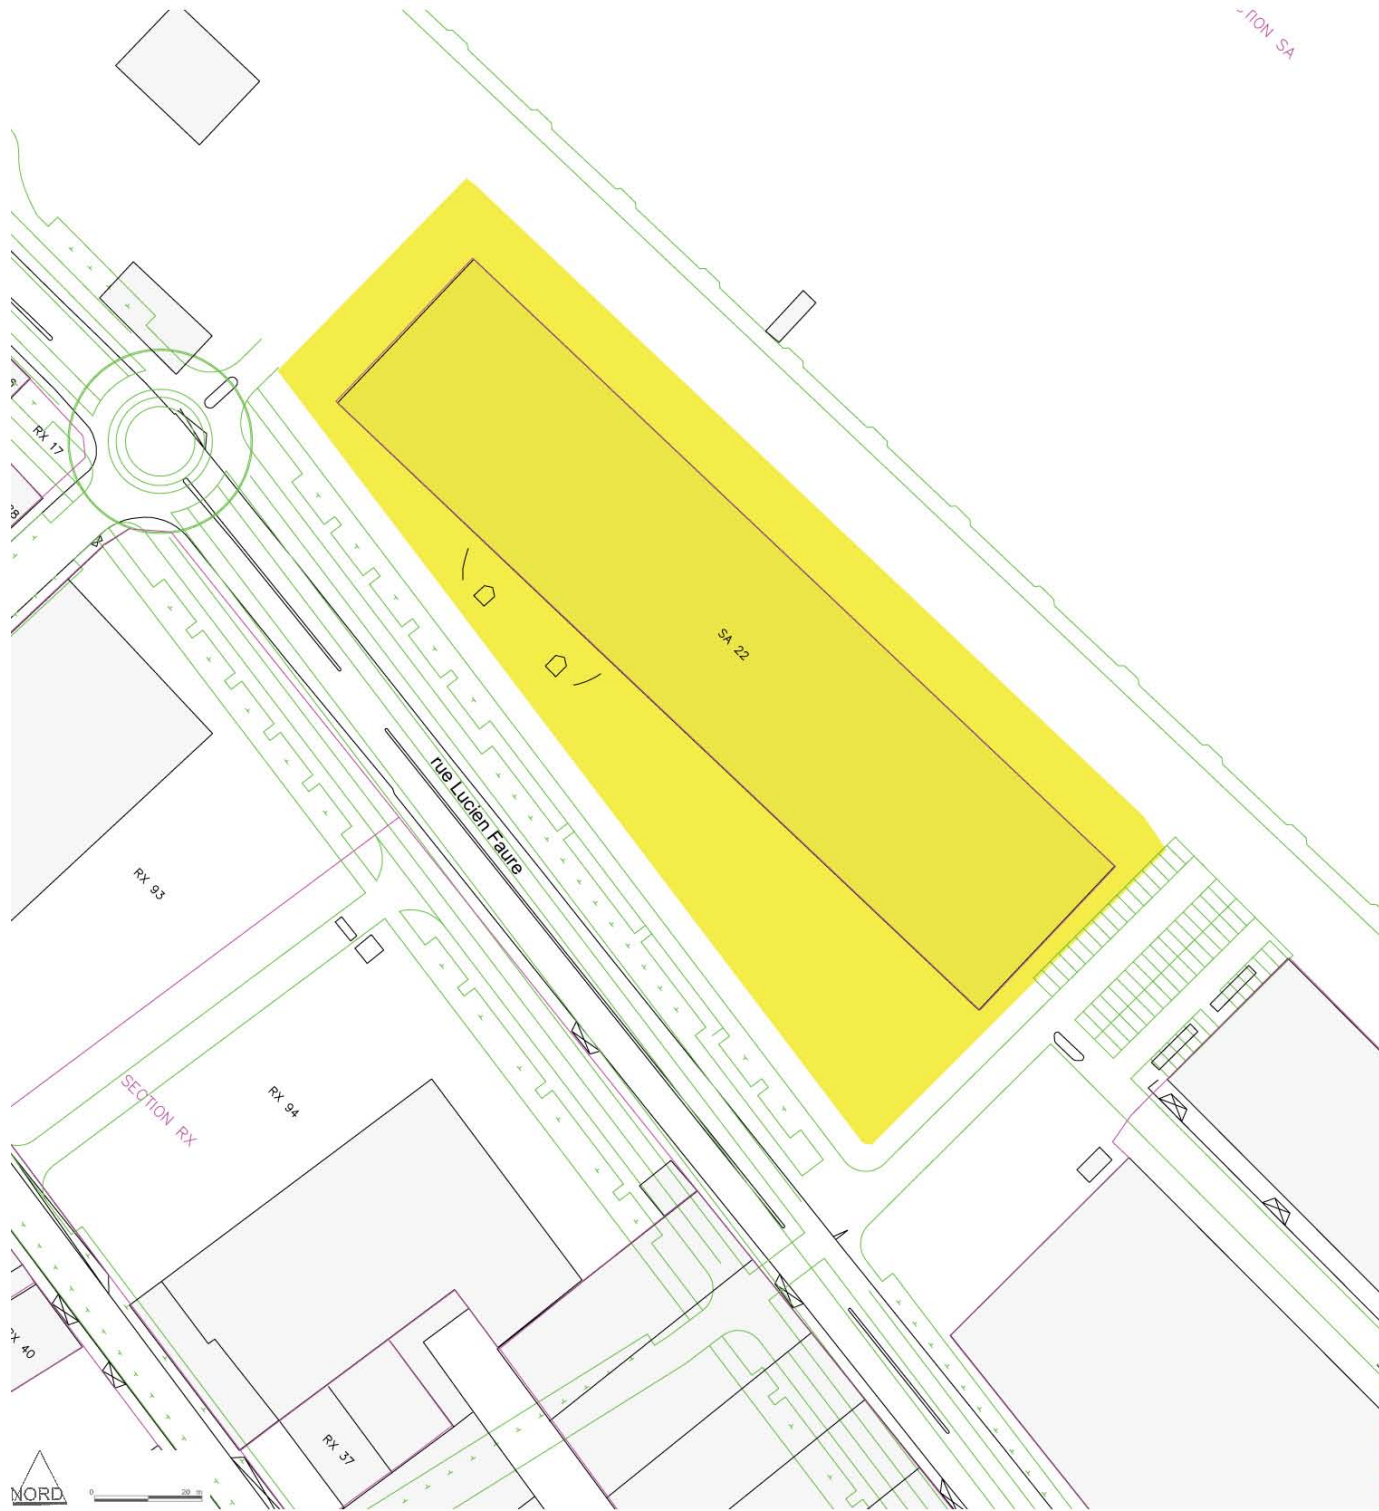

-NON SA



SECTEUR 2 BASSINS A FLOT
ILOT 5
BAF 5

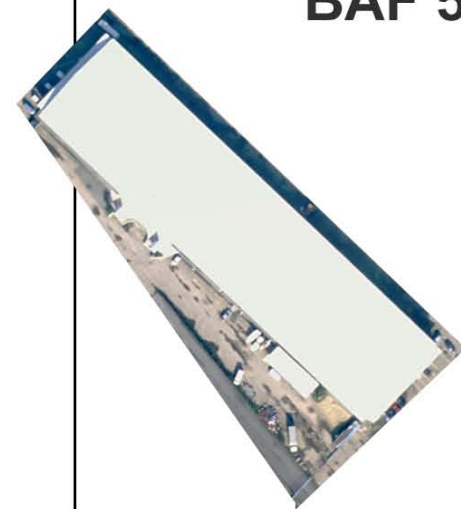

- EMPRISE CESSIBLE PROJET
- FOND D'ÎLOT EXISTANT
- BAT REMARQUABLE 1: Valeur patrimoniale
- BAT REMARQUABLE 2: transformable
- BAT REMARQUABLE 3: Intérêt relatif
- BAT STRUCTURANT NEUF


BORDEAUX
"ZAC LUCIEN FAURE - BACALAN"

FICHE DE CONNAISSANCE DU SITE
Février 2005



SECTEUR 2 BASSINS A FLOT
ILOT 6

BAF 6

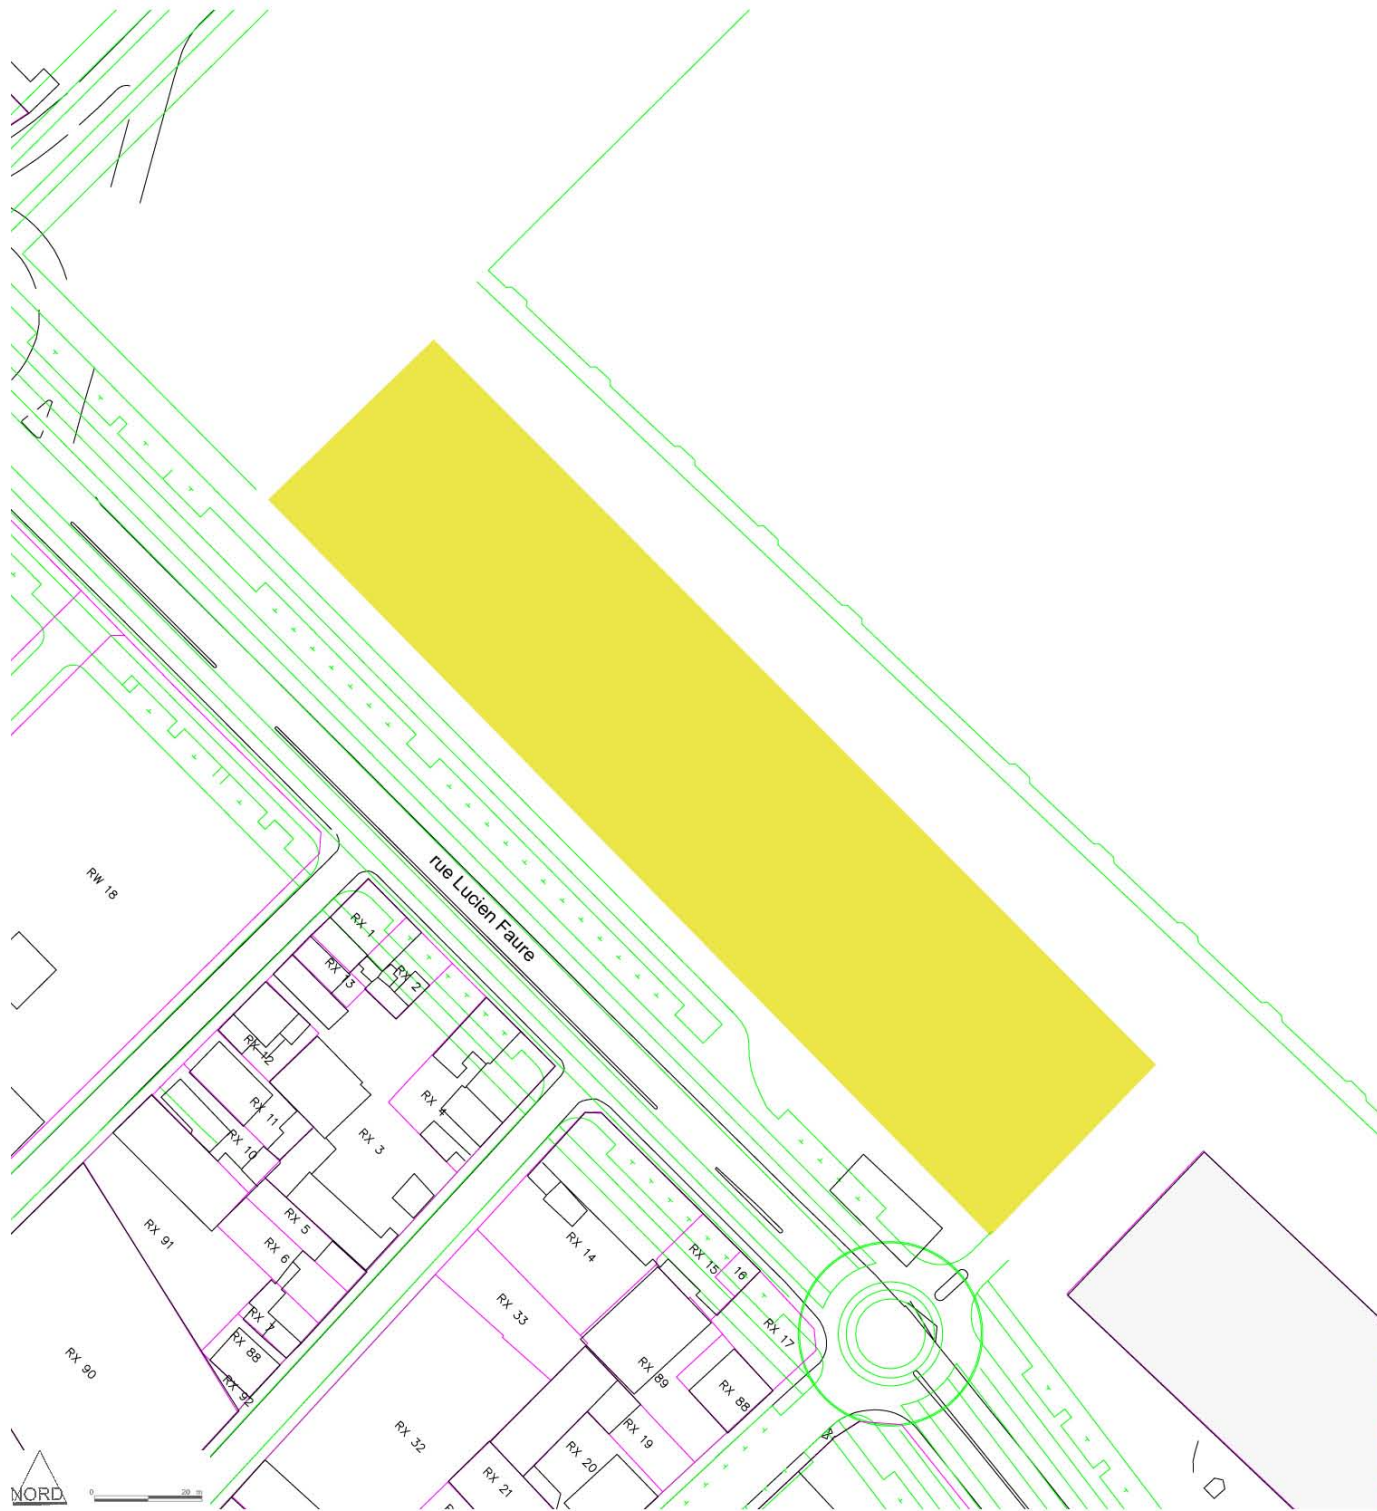

- EMPRISE CESSIBLE PROJET
- FOND D'ILOT EXISTANT
- BAT REMARQUABLE 1: Valeur patrimoniale
- BAT REMARQUABLE 2: transformable
- BAT REMARQUABLE 3: Intérêt relatif
- BAT STRUCTURANT NEUF

BORDEAUX
"ZAC LUCIEN FAURE - BACALAN"

FICHE DE CONNAISSANCE DU SITE
Février 2005