


Extension de l'Ecole Maternelle

Création d'une Salle de Motricité

33270 - BOULIAC

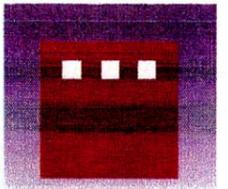

JOËL MIQUEL
ARCHITECTE DPLG

MAITRE D'OUVRAGE

Mairie de BOULIAC
20, Place Camille Hosteins
33270 - BOULIAC
Tel : 05 57 97 18 18
Fax : 05 57 97 18 28

ARCHITECTE

Joël MIQUEL
63, avenue d'Aquitaine
33520 - BRUGES
Tel : 05 56 90 94 35
Fax : 05 56 96 58 98

PHASE



Etude de Faisabilité

ECHELLE

1/100°


DATE

28 Avril 2009

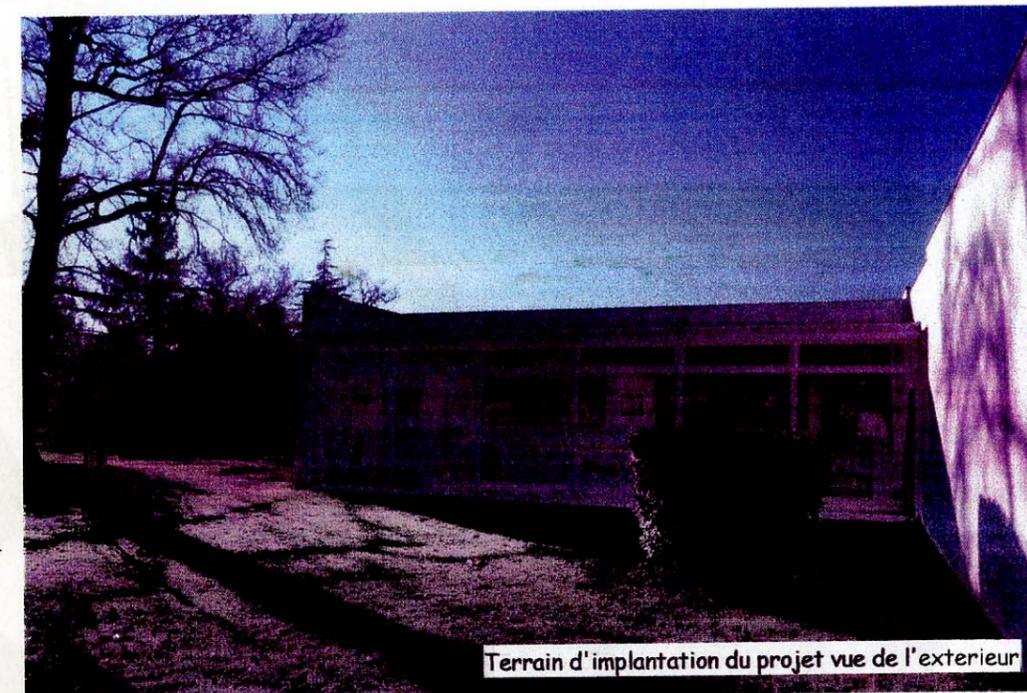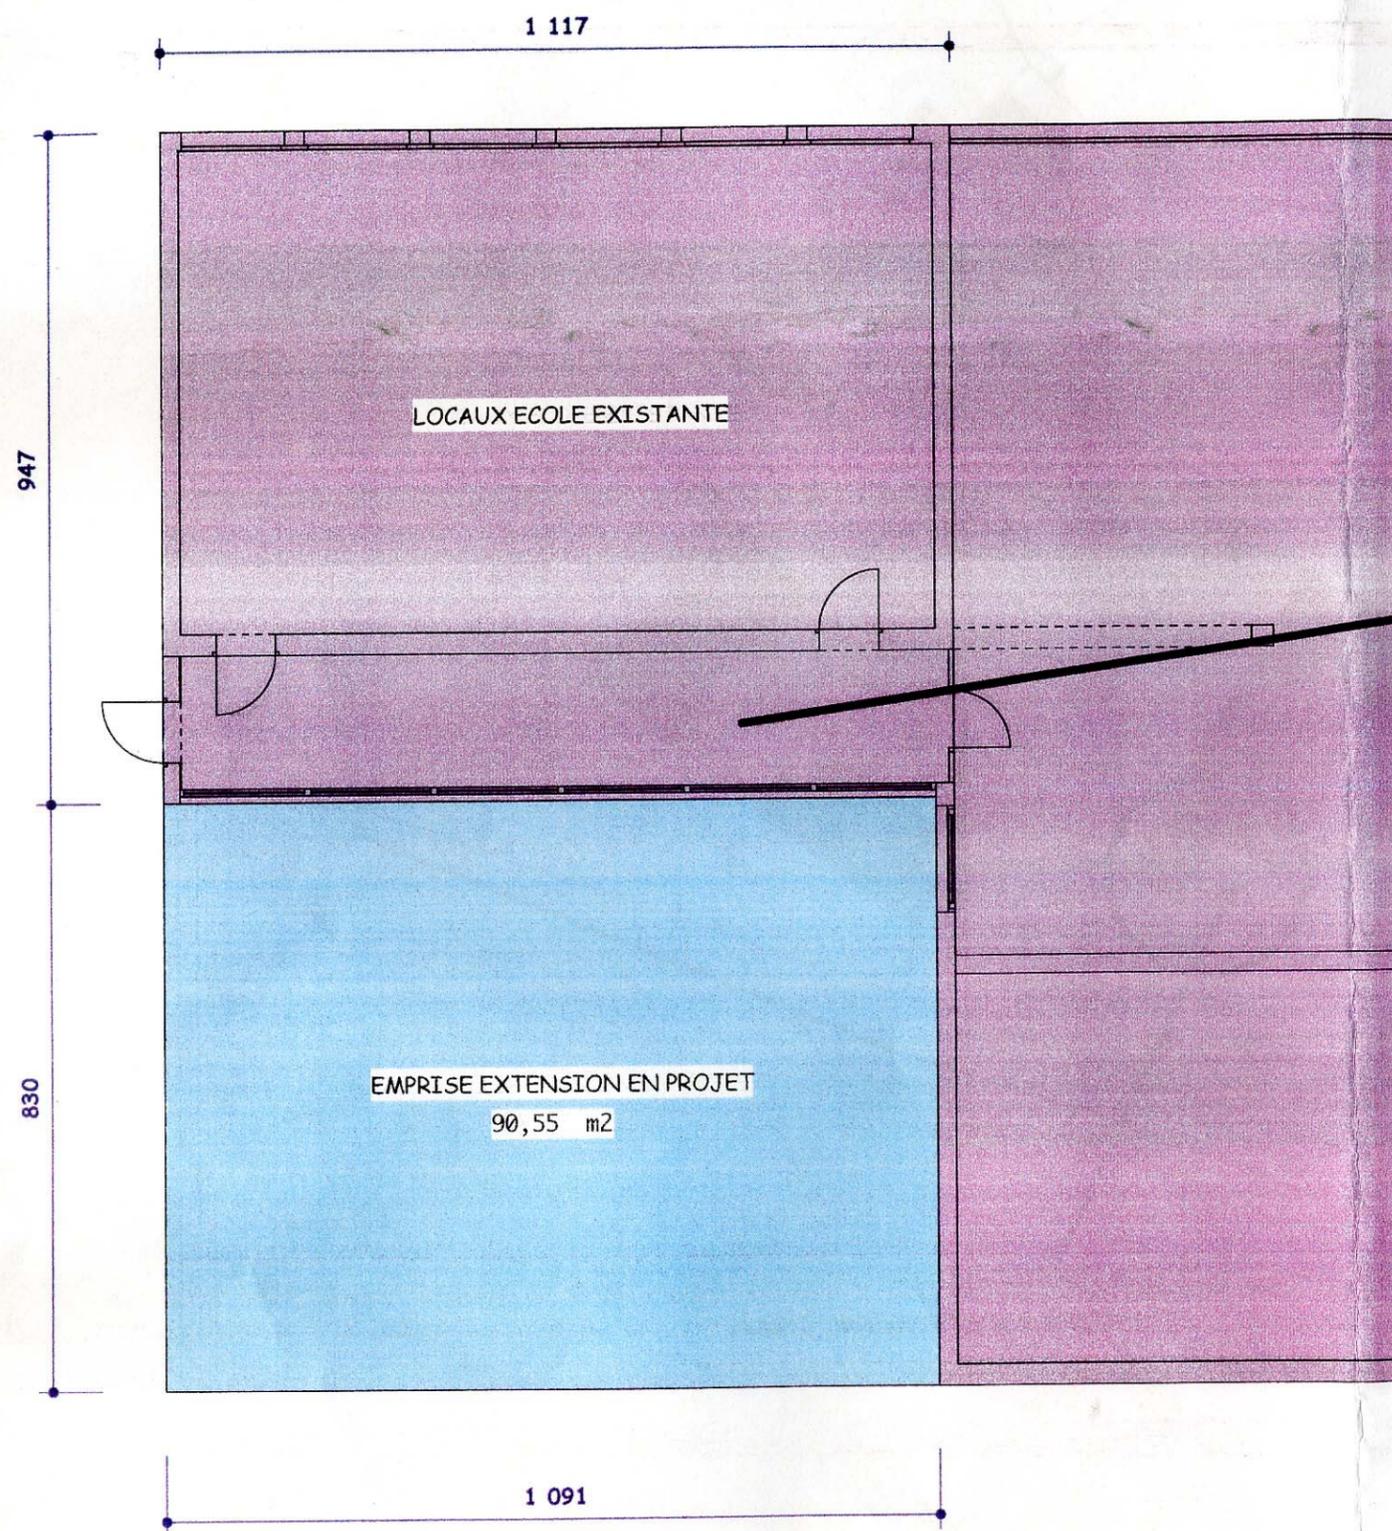

VUES DE L'EXISTANT

Le projet concernant l'Ecole Maternelle à pour objet la création d'une Salle de Motricité devenu indispensable au fonctionnement et à l'évolution de l'établissement. Compte-tenu des contraintes existantes la seule zone d'implantation possible pour cette extension se situe à l'Est des bâtiments actuels et en continuité des façades existantes afin de préserver la cohérence du volume final et de la perception de l'ensemble.

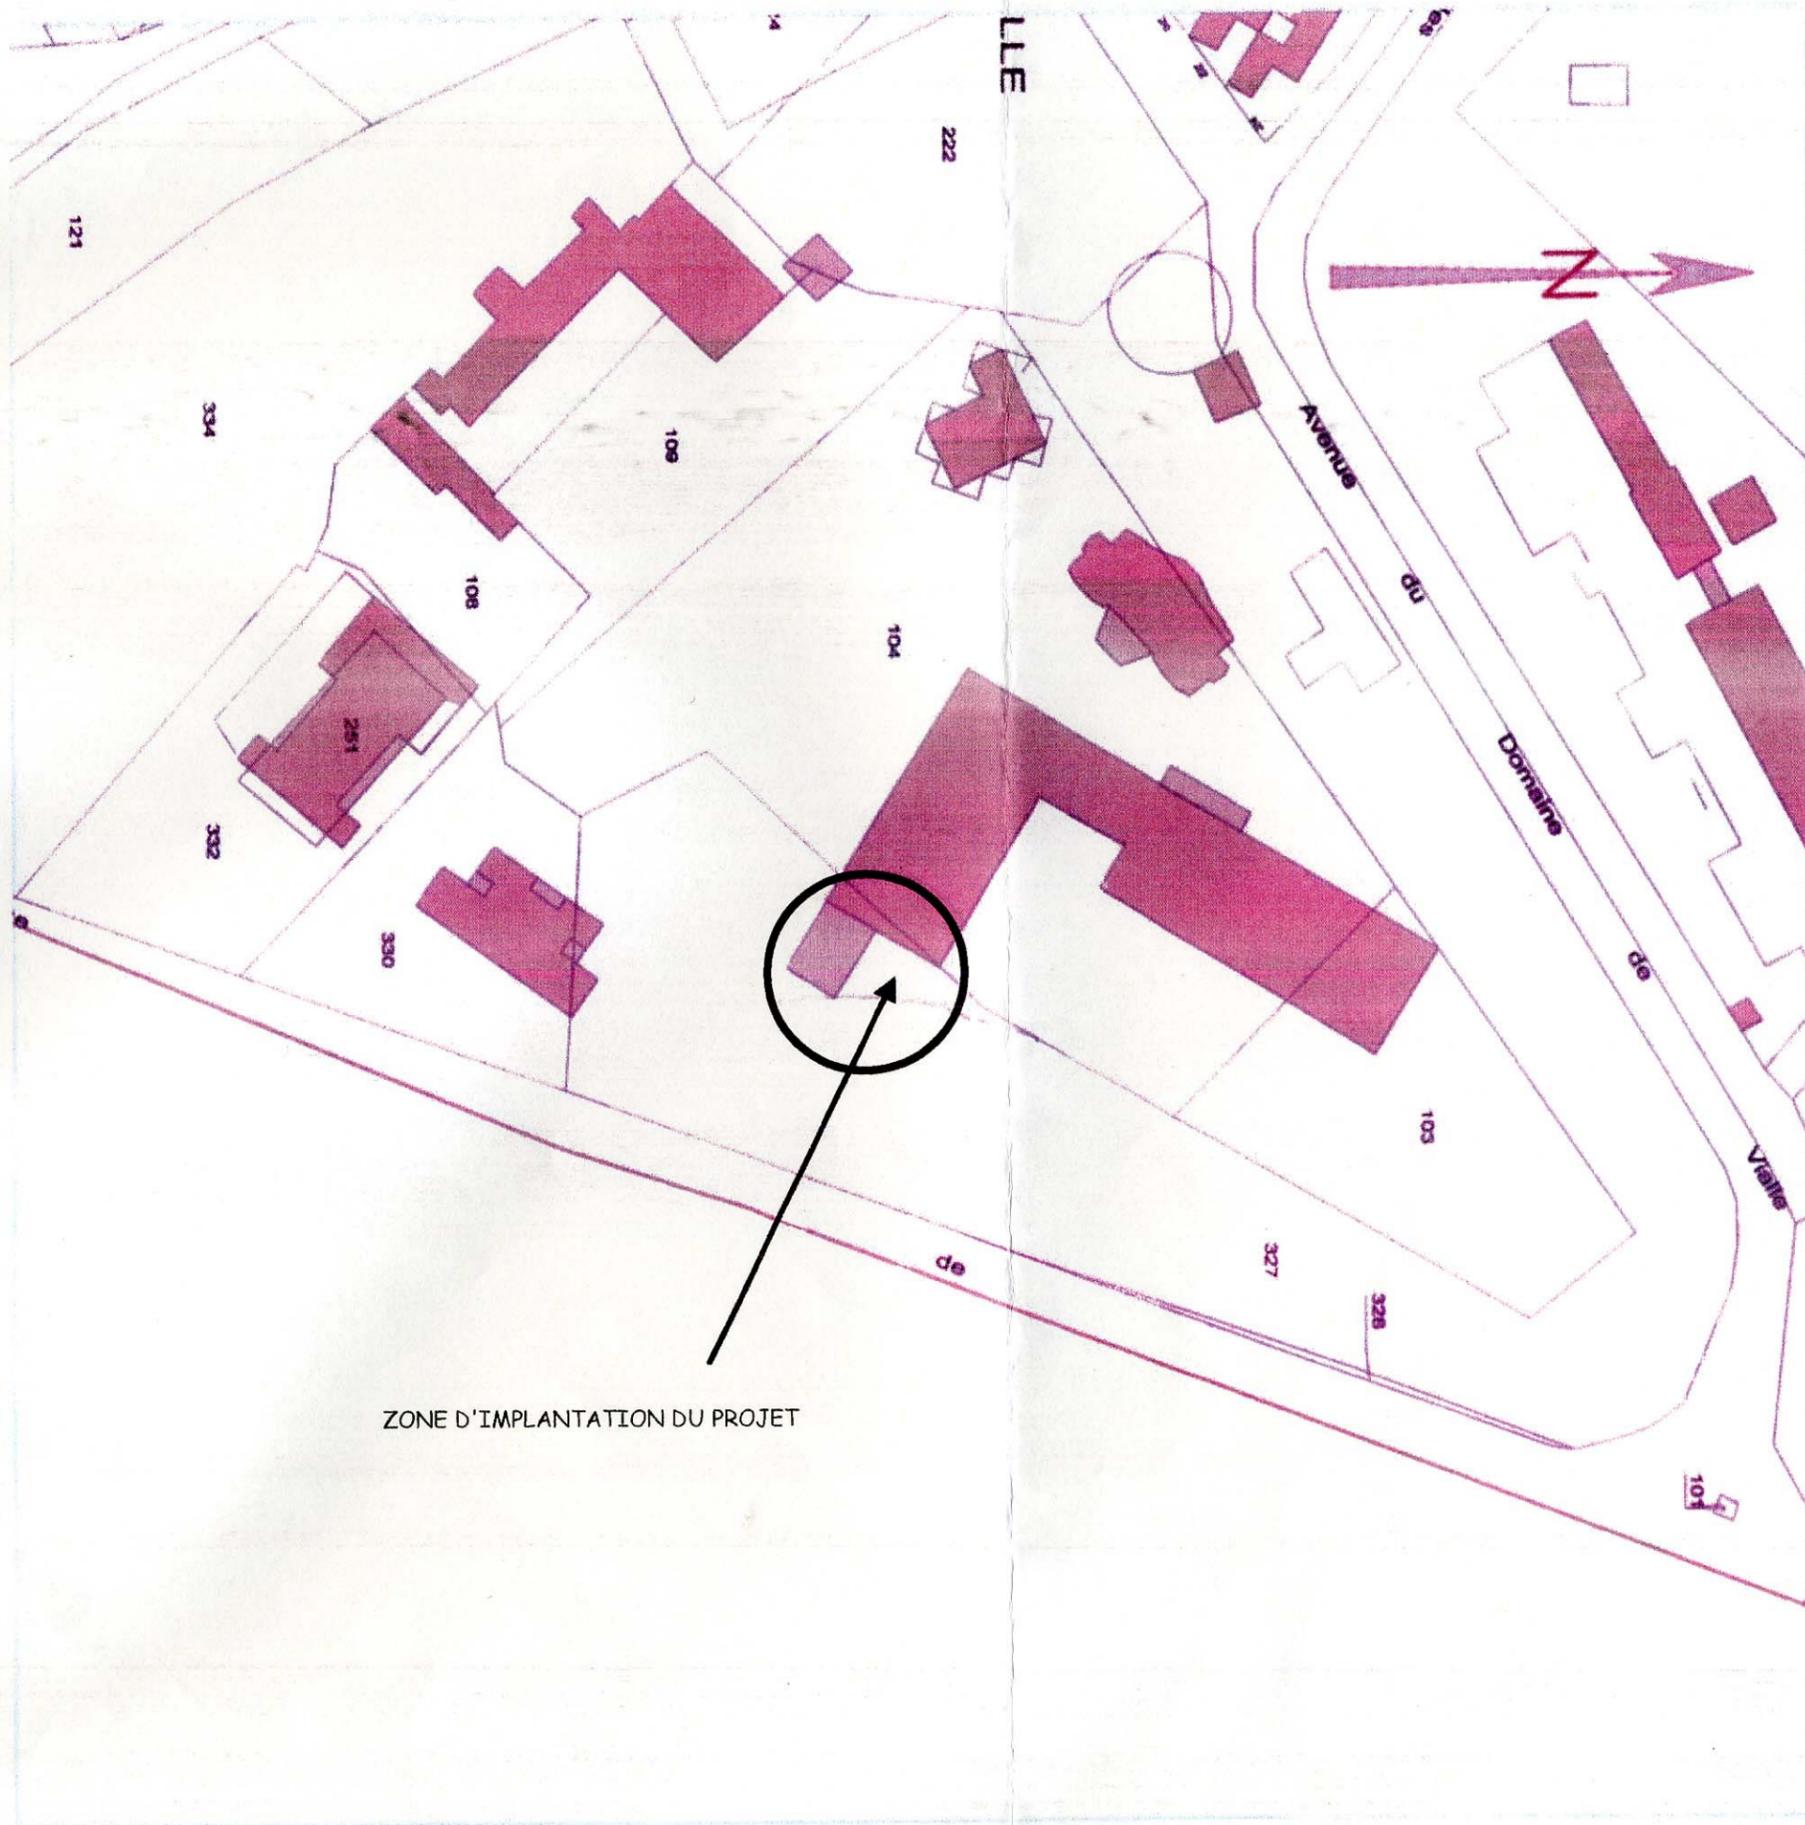

ZONE D'IMPLANTATION DU PROJET