



# ETUDE DE FAISABILITE DES EXTENSIONS DU RESEAU COMMUNAUTAIRE DE TCSP (3ème PHASE)

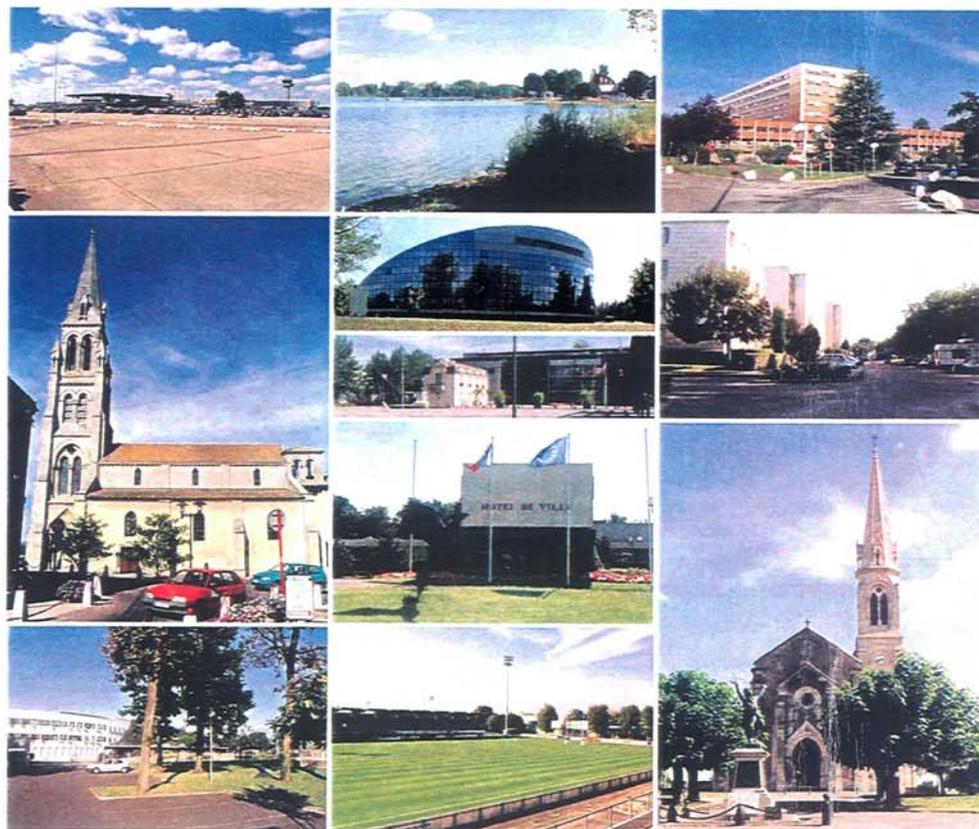

CAHIER DE PLANCHES – Etape 2

Août 2004

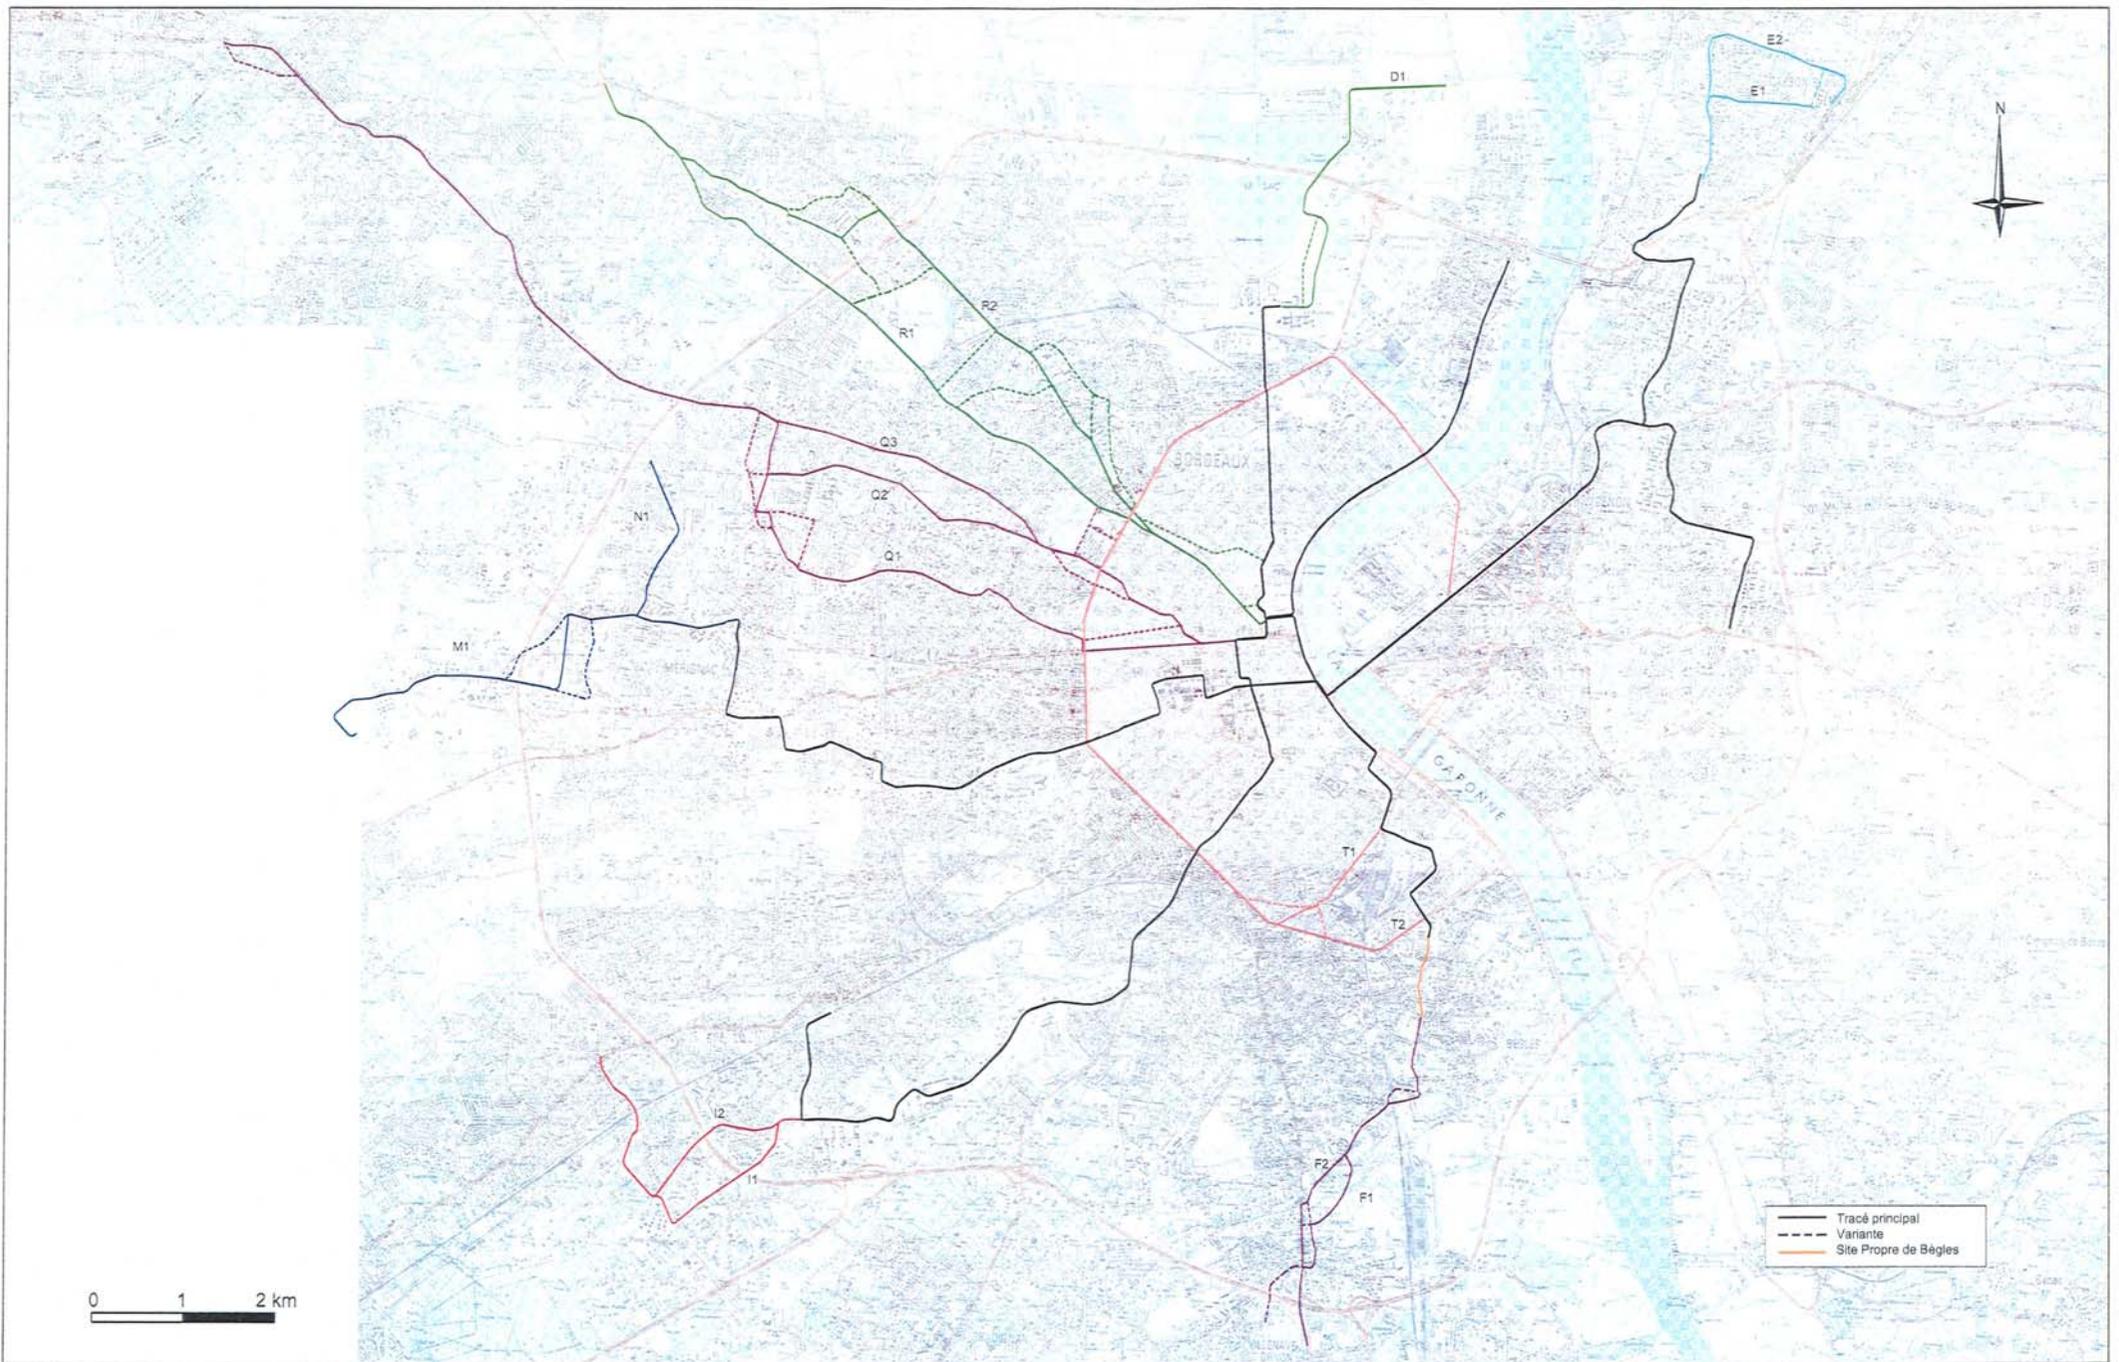

Réf : 3935/PLT/BDX/245-04  
 Edition 2  
 Août 2004  
 general.dwg

ETUDE DE FAISABILITE DES EXTENSIONS DU RESEAU TCSP  
 DE L'AGGLOMERATION BORDELAISE (3ème Phase)

Plan des tracés étudiés

