



# Ville de Gradignan

## AMENAGEMENT DES ESPACES EMBLEMATIQUES DU CENTRE VILLE



# EP

ETUDES PRELIMINAIRES

Juillet 2012

## ANNEXE 1: PLANCHES DE CONCOURS

---

**Sarl HORIZON** - Atelier Corajoud-Salliot-Taborda  
23, rue Sébastien Mercier 75 015 Paris  
Tél: 01 44 37 06 60 - Fax: 01 45 71 07 70  
[michel.corajoud@wanadoo.fr](mailto:michel.corajoud@wanadoo.fr)

PAYSAGISTES

**a-traits architecture** - Nathalie Darriet & J.Charles Piroux  
31, rue Leyteire 33 000 Bordeaux  
Tél: 05 56 79 74 83  
[atraits@free.fr](mailto:atraits@free.fr)

ARCHITECTE

**François Magos**  
6, rue de la bavette 77 940 Montmachoux  
Tél: 01 60 70 25 60 - Fax: 01 43 73 74 36  
[francois.magos@gmail.com](mailto:francois.magos@gmail.com)

CONCEPTEUR LUMIERE

**INGEROP Conseil et Ingénierie**  
11, allée James Watt 33 708 Mérignac BP 60174  
Tél: 05 56 47 79 79 - Fax: 05 56 13 00 27  
[ingerop.bordeaux@ingerop.com](mailto:ingerop.bordeaux@ingerop.com)

BET





ville de gradignan **Plan d'ensemble - éch : 1/500°**

- béton coloré bouchardé : en grandes dalles carrées 277 x 277 cm sur la place Roumégoux en modules préfabriqués 200 x 50 cm en rive des trottoirs du cours du Général De Gaulle
- pavés de grès : petits modules 10 x 10 cm, en continuité des venelles, aux abords du bâti patrimonial; modules 14 x 20 cm au niveau des placettes.
- enrobé grenailé brun : sur le linéaire du cours du Général de Gaulle, en zone de vitesse limitée (30).
- massifs plantés
- dalles alvéolaires, remplissage gazon et pavés en grès

feux de signalisation routière  
mat aiguille 18 mh, équipe de projecteurs (place Roumégoux)  
mobiliers en acier Corten : bancs, corbeilles, potelets, barrières ...  
mat voirie 8 mh







Un parc en cœur de ville.  
Une promenade au bord de l'eau,  
un trait-d'union entre «Ermitage» et «Laurenzanne»





Espace de circulation apaisée





Une place dégagée aux formes géométriques devient un espace propice aux manifestations ;  
marchés, salon «Lire en poche», vide grenier, cinéma de plein air, concerts ...

La nuit, le parc s'illumine...  
L'eau du canal s'éclaire.

ville de gradignan  
PALETTE VEGETALE



ambiance végétale du jardin de la place Roumégoux  
Pins parasols / fagus / fleurs



ambiance végétale des placettes de la poste et du presbytère  
Cerisiers / graminées



ambiance végétale de l'Ermitage à Laurenzanne, la promenade des Erables le long du bassin  
Erables en cépée / plantes aquatiques



ambiance végétale  
des rues secondaires  
Micocouliers



La place plongée dans la nuit s'anime des éclats des vitraux de l'église

ville de gradignan  
SCENOGRAPHIE, UNE MISE EN LUMIERE POETIQUE





ville de gradignan

# PALETTE MOBILIER à dominante acier Corten



abri-bus



banc simple



banc à 2 hauteurs d'assises



banc multi-fonction



corbeille



boitier électrique et potelet



grille d'arbre



caniveau



caniveau sur cascade

ville de gradignan

# PALETTE DES MATÉRIAUX : Du centre ancien... à la future ZAC...

aux abords du bâti patrimonial, en continuité des venelles, ceinturant le cœur de la ville



Pavés de grès 10x10 cm

assurant la circulation des piétons et des cycles, au droit des services et des commerces



Modules de béton coloré préfabriqué 200x50 cm

la place Roumégoux: une mise en valeur par l'association de matériaux contemporains



Grandes dalles carrées de béton coloré 277x277 cm, soulignées par des éléments en Corten

les placettes



Pavés grès 10x10 cm soulignés par des éléments en Corten

La voirie




Enrobé grenailé / Pavés grès 10x10 cm

Le stationnement




Béton / Dalles engazonnées

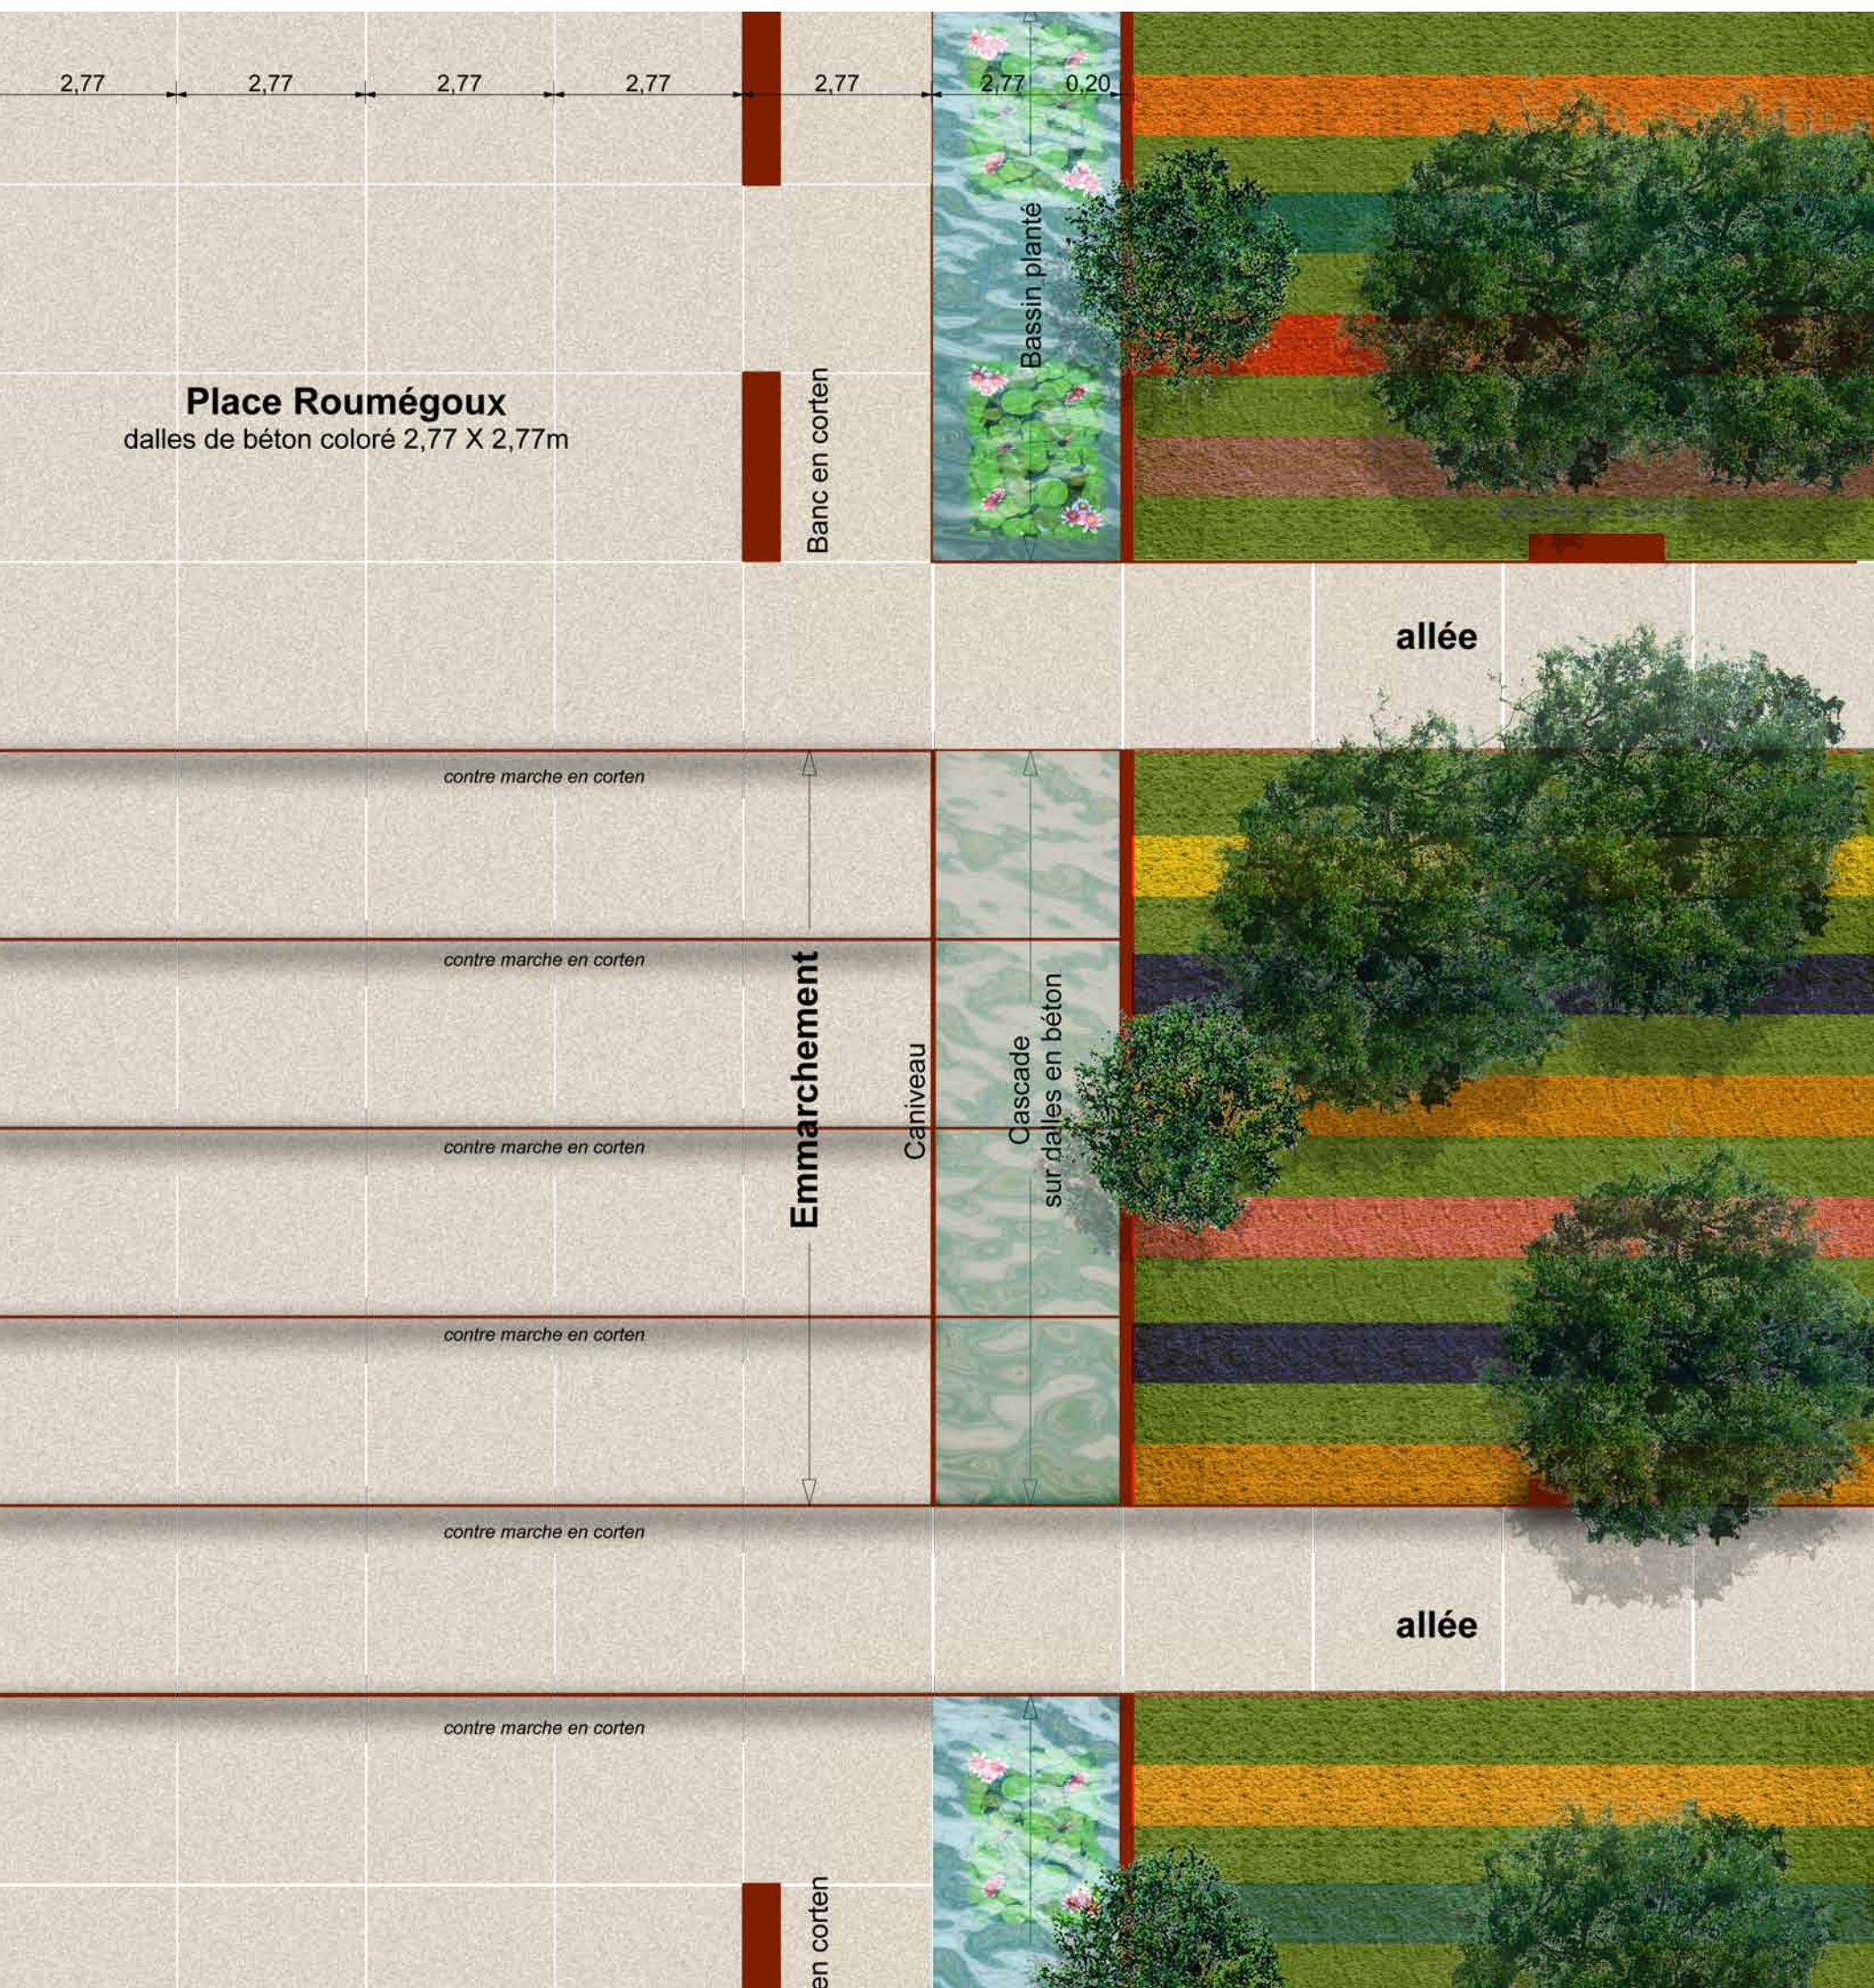

ville de gradignan

PLACE ROUMÉGOUX / DETAILS - éch : 1/100°

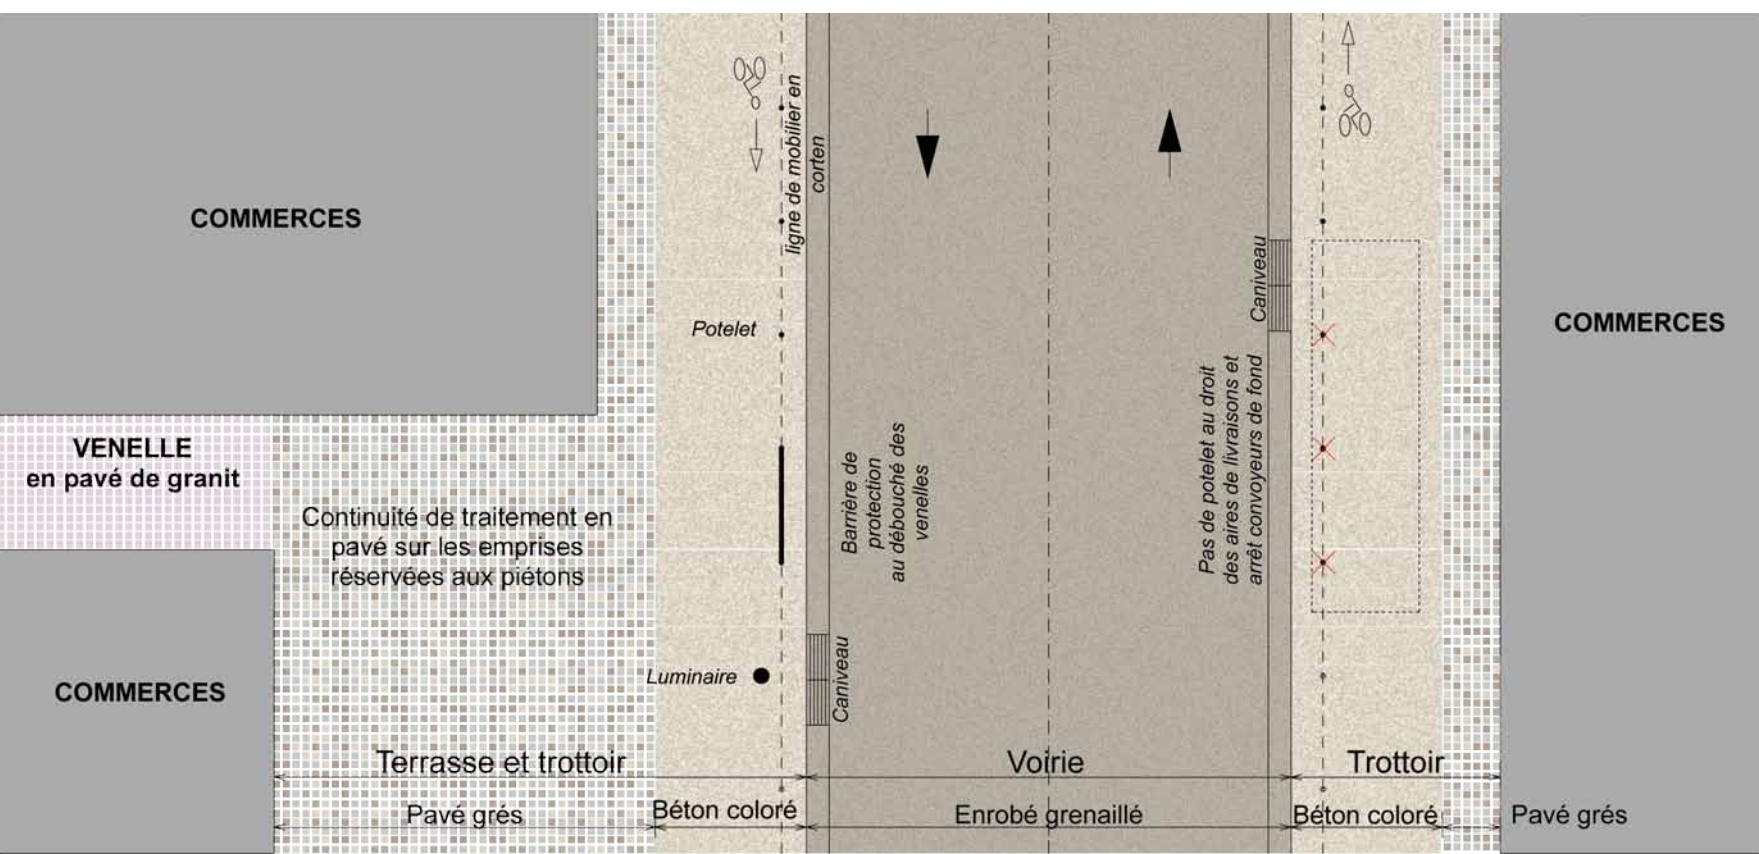


ville de gradignan

COURS DU GENERAL DE GAULLE / DETAILS - éch : 1/100°




ville de gradignan

ambiance matériaux et exemple de bassin

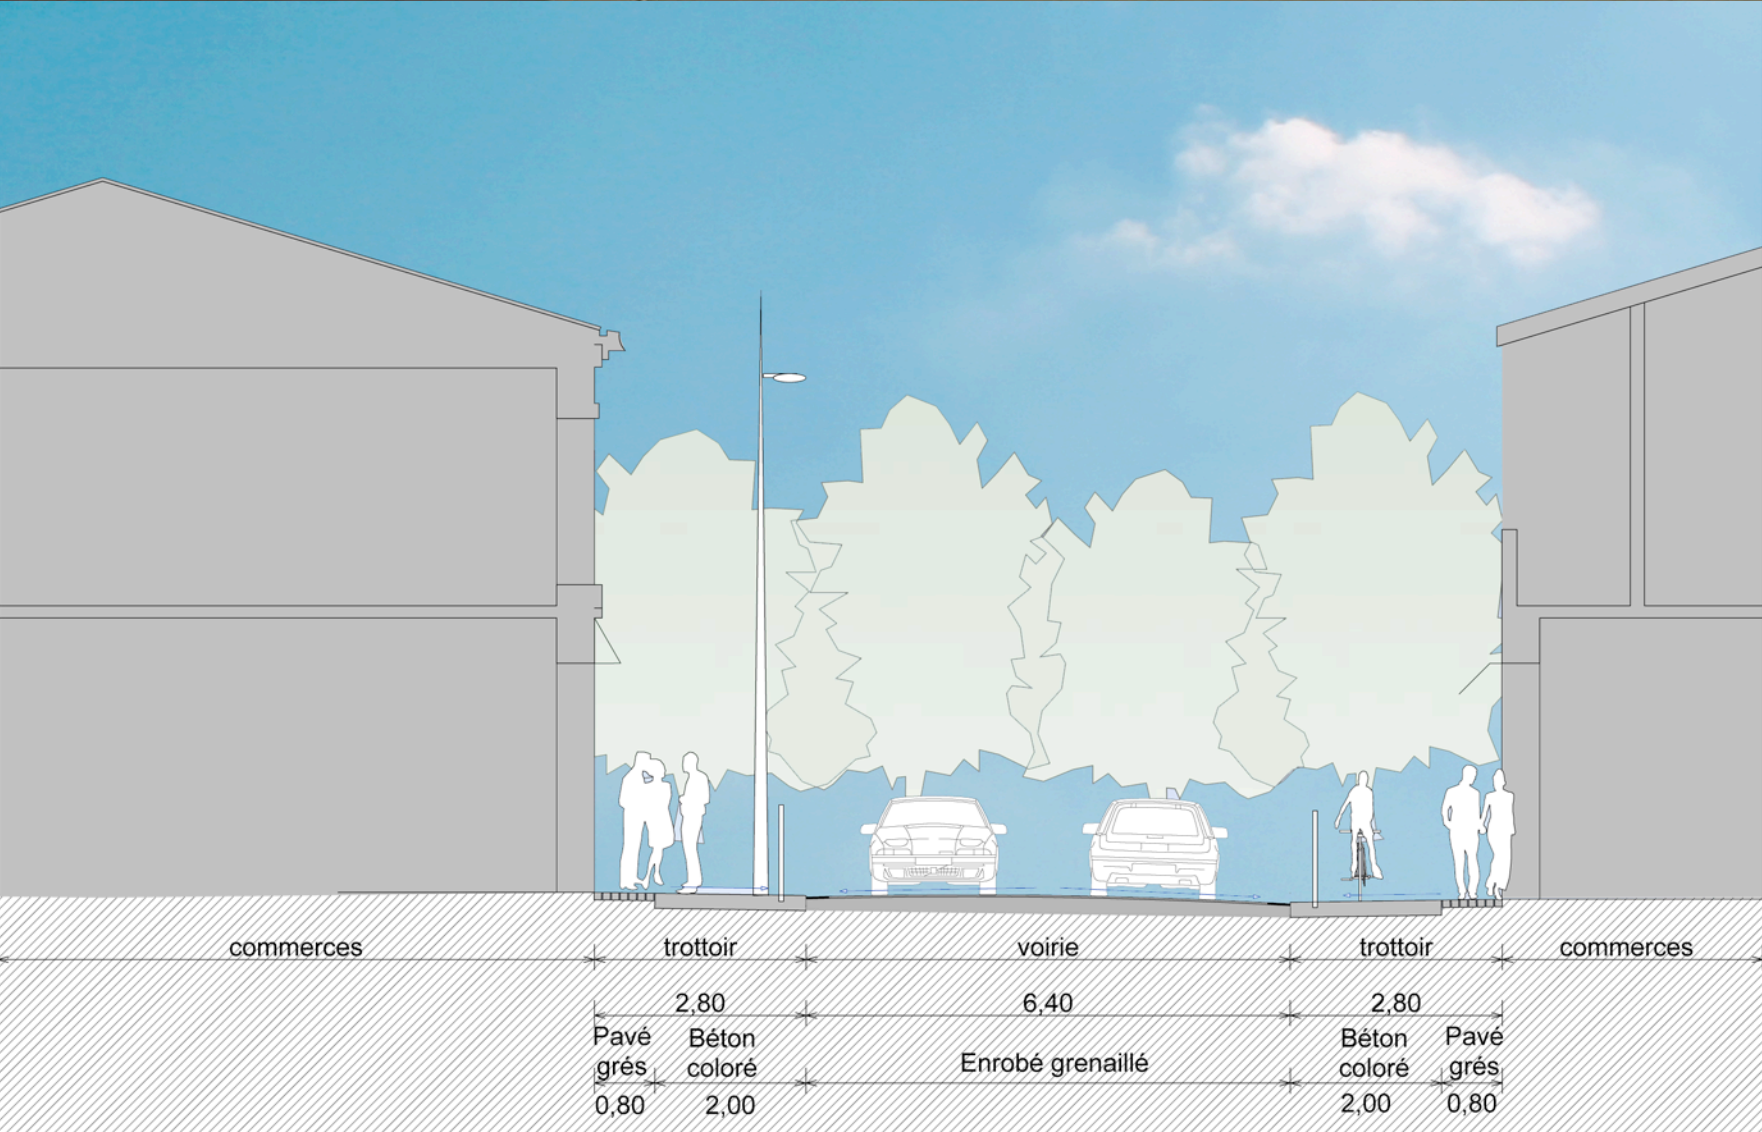

ville de gradignan

COURS DU GENERAL DE GAULLE / COUPE DE PRINCIPLE - éch : 1/100°

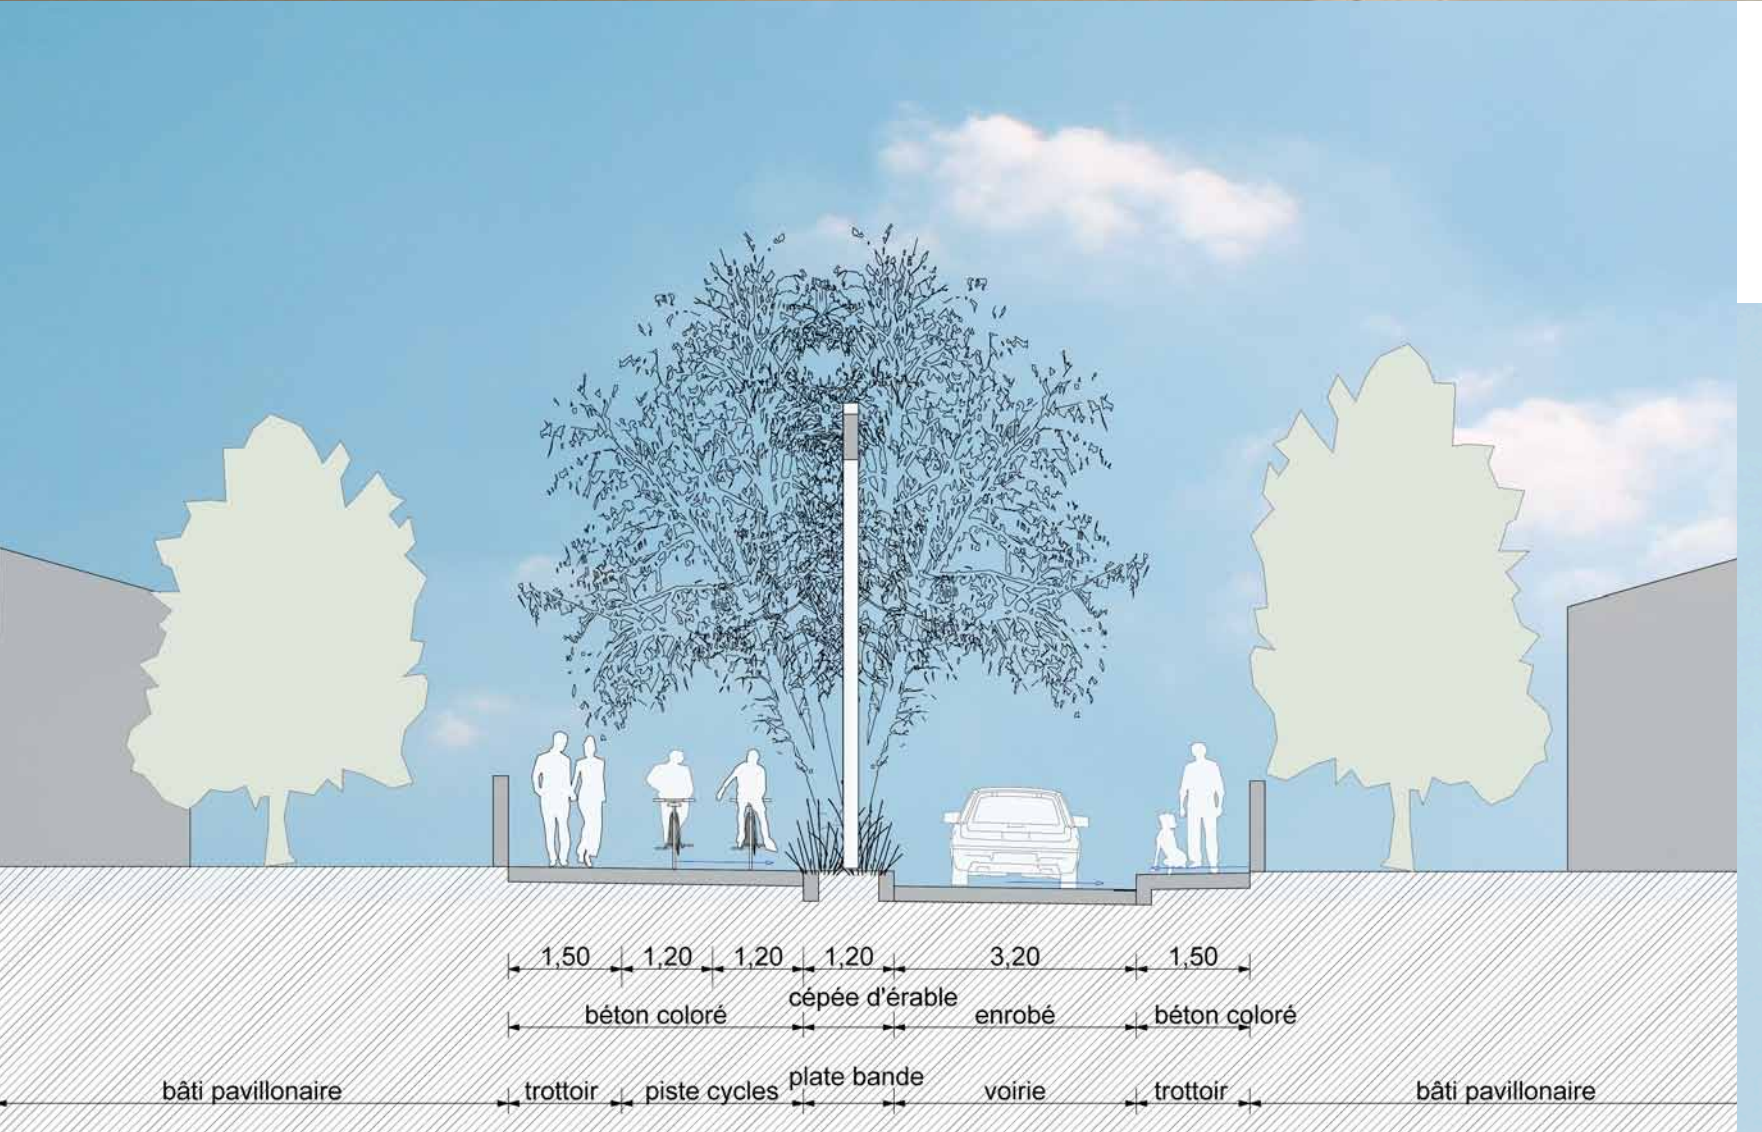

ville de gradignan

RUE DES ERABLES / COUPE DE PRINCIPLE - éch : 1/100°

ville de gradignan

PLACE ROUMÉGOUX / RUE DES ERABLES / COUPE LONGITUDINALE - éch : 1/300°

