



BORDEAUX
MÉTROPOLÉ

DIRECTION GENERALE NUMERIQUE
ET SYSTEMES D'INFORMATION

- DIRECTION DE L'INFORMATION GEOGRAPHIQUE -

SERVICE TOPOGRAPHIE

LEGENDE

- Alignement approuvé le 02/06/1927
- Alignement à approuver
- N°
Sommets de l'alignement à approuver définis par leurs coordonnées rectangulaires (voir tableau)
- Limites parcelles cadastre

Tableau des Coordonnées


Tableau des coordonnées		
N°	X	Y
1	1416699.06	4189729.82
2	1416704.19	4189729.58
3	1416730.53	4189763.50
4	1416730.24	4189757.24
5	1416773.46	4189741.33
6	1416770.72	4189736.19

ENQUETE PUBLIQUE PREALABLE A L'APPROBATION
DU PLAN MODIFICATIF D'ALIGNEMENT

COMMUNE
de BORDEAUX

RUE DARDENNE

PLAN D'ALIGNEMENT

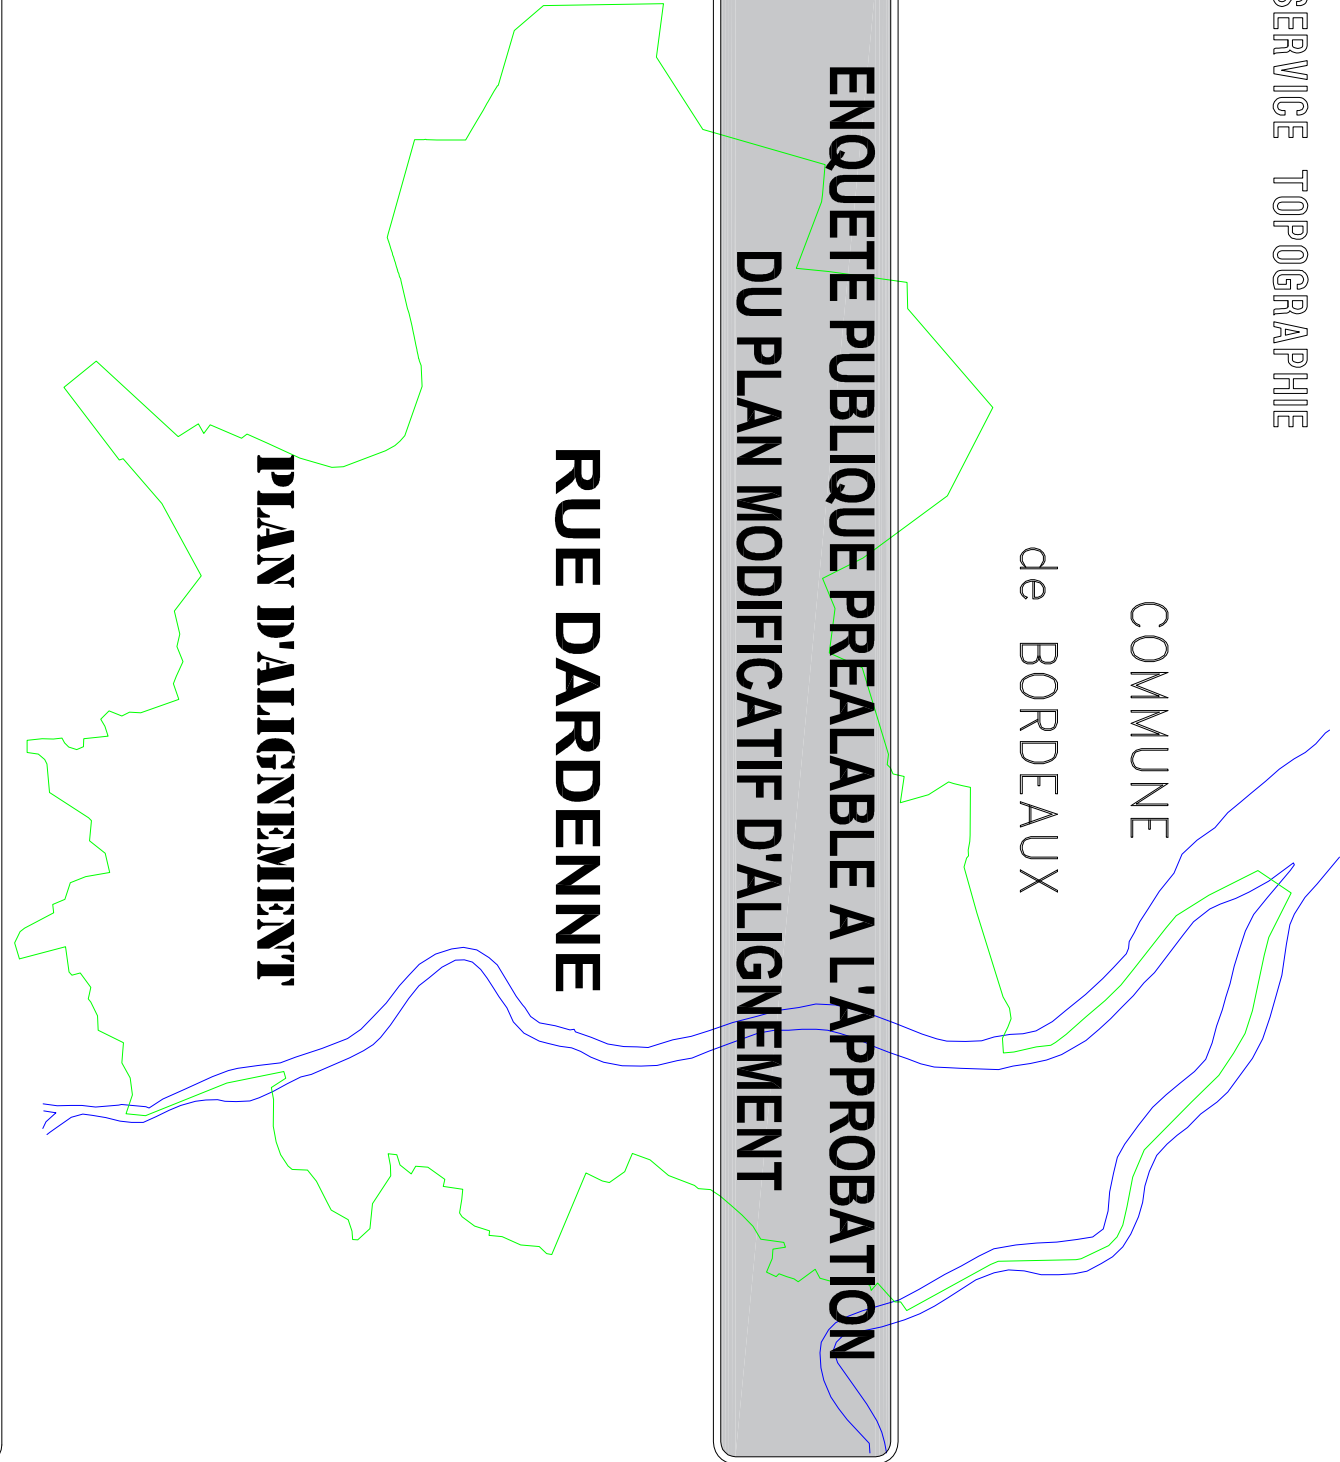

N.B. : PLAN RATTACHE AU SYSTEME DE PROJECTION LAMBERT CC45

NUMERO DE CLASSEMENT
BX6808

MODIFICATIONS

DRESSE LE : 11/06/2019
PAR : D.I.G.

Service Topographie
Centre de Définition des Alignements
lherve@bordeaux-metropole.fr

Tél : 05 56 99 84 84 – Poste 28472
Bordeaux Métropole
Esplanade Charles de Gaulle/BORDEAUX

D.I.G

PROJETEUR :

Dominien BRACHET

ADMISSION LE : 11/06/2019
LE CHEF DU SERVICE TOPOGRAPHIE
SYLVAIN COSTEMALE

SERVICE DEMANDEUR :
RAPPRESENTANT :

PERBRUSSAN Justine
05 33 89 36 33
j.perbrussan@bordeaux-metropole.fr
Centre Foncier Pôle territorial Bordeaux

