


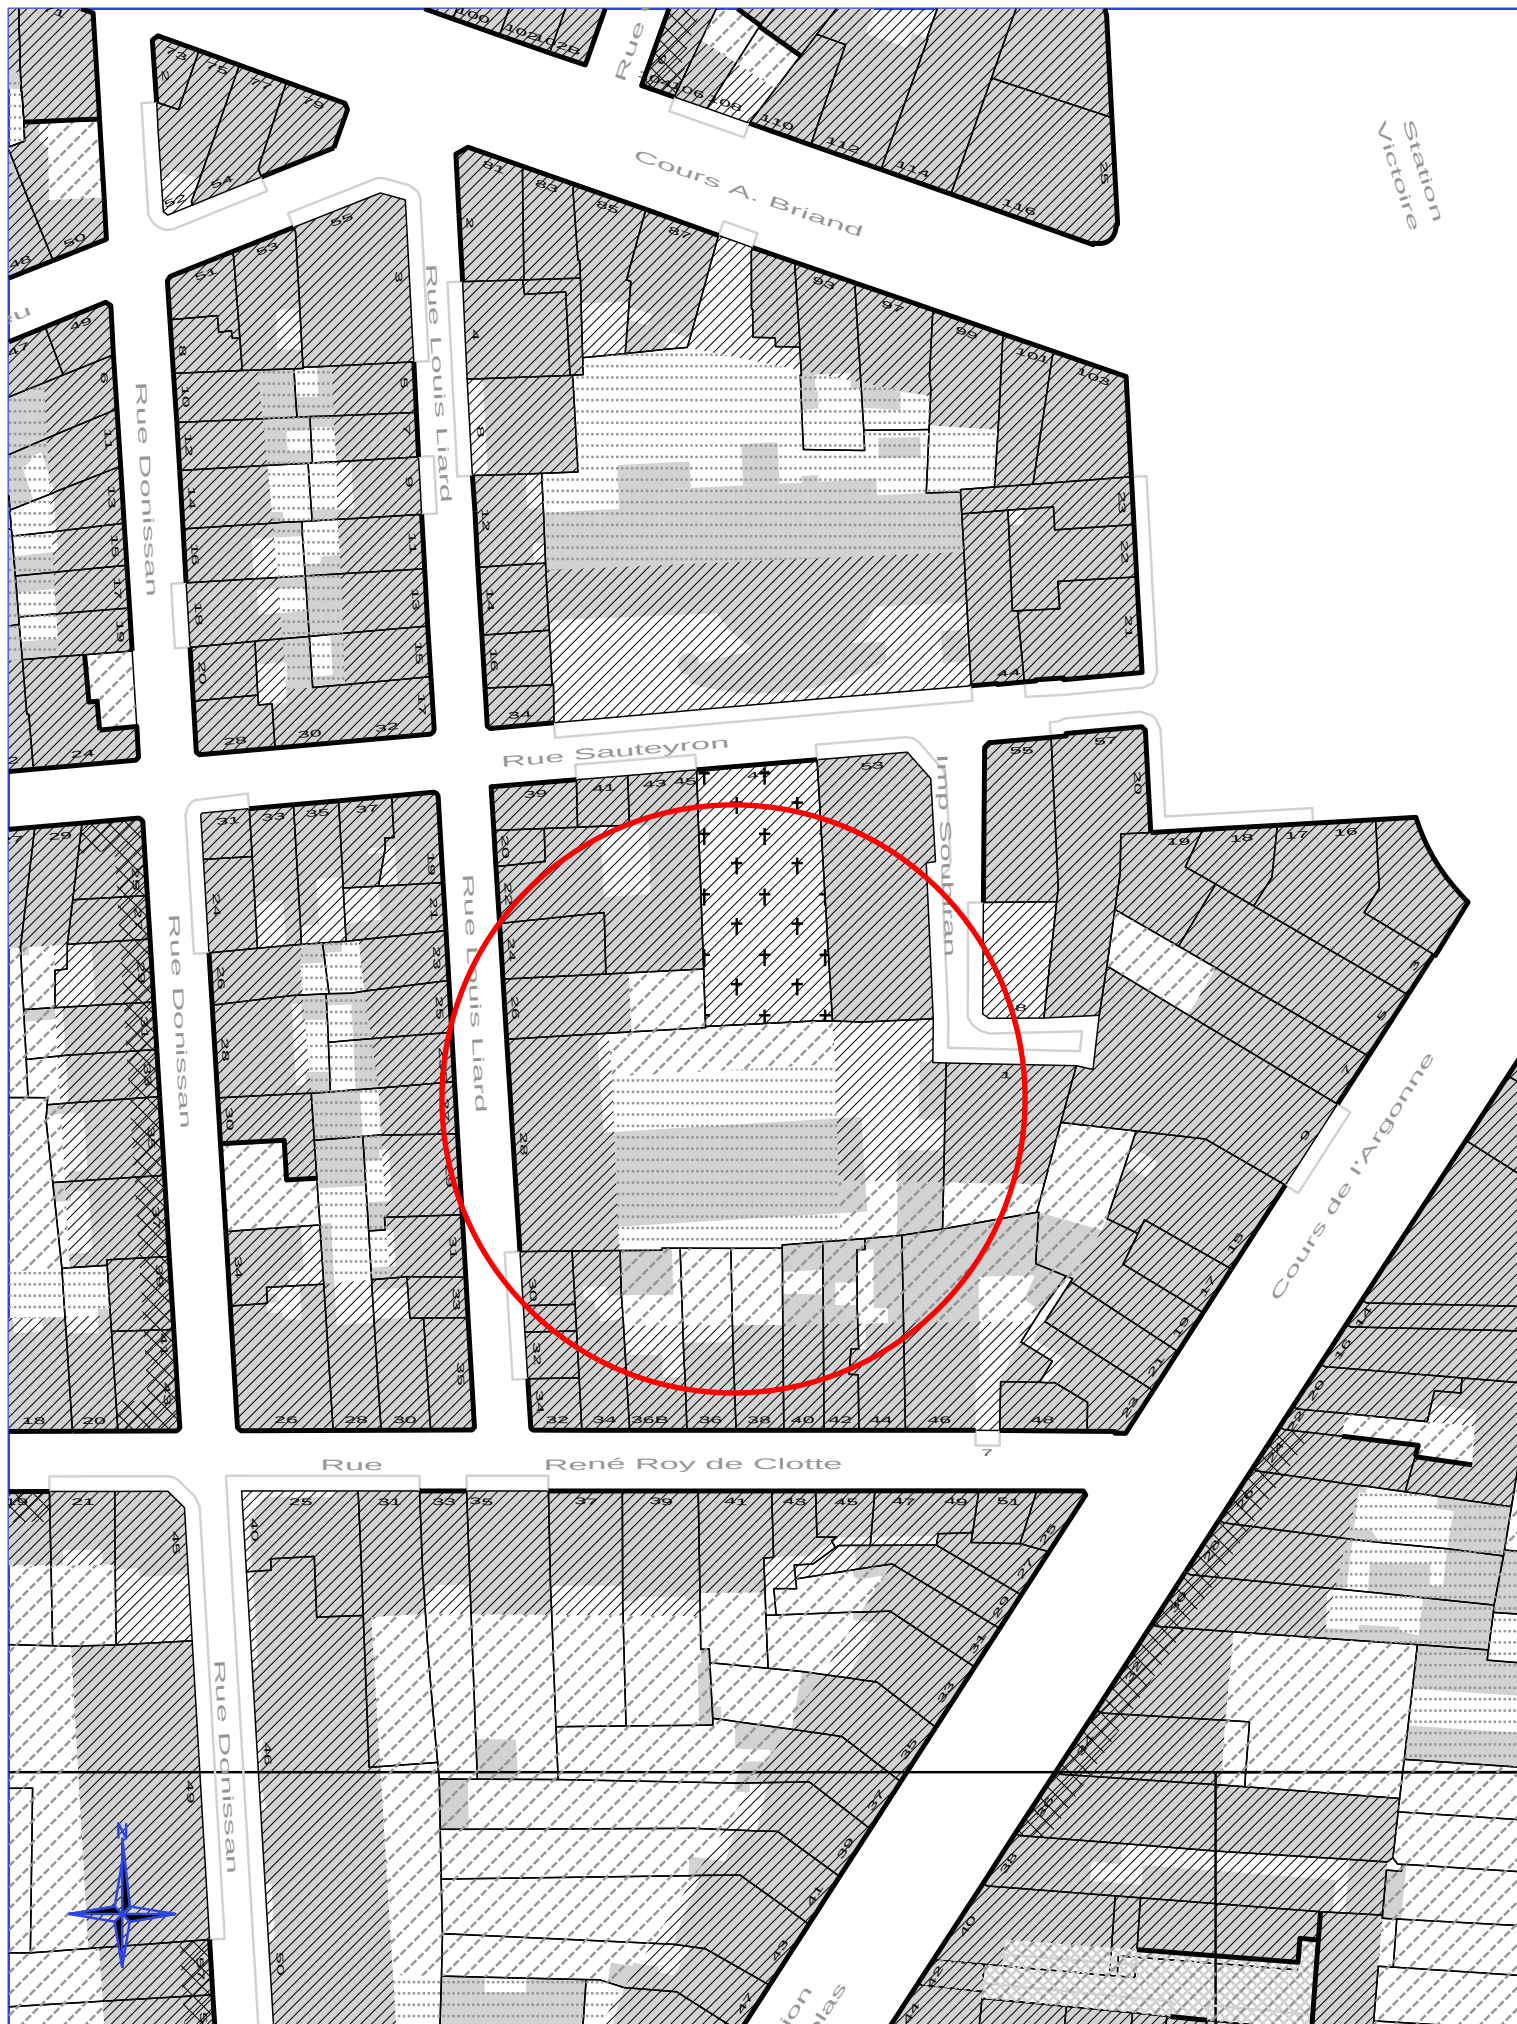

Extrait de Planche de la Ville de Pierre N°1

Echelle : 1/1000

06/12/2010