



DIRECTION GENERALE NUMERIQUE  
ET SYSTEMES D'INFORMATION

- DIRECTION DE L'INFORMATION GEOGRAPHIQUE -

SERVICE TOPOGRAPHIE

COMMUNE  
de BORDEAUX

ENQUETE PUBLIQUE PREALABLE  
A LA MODIFICATION D'UN PLAN D'ALIGNEMENT


AVENUE DU GENERAL LECLERC

Partie comprise entre  
AVENUE DE VERDUN  
et  
AVENUE CHARLES DE GAULLE

PLAN DE SITUATION

<div>NUMERO DE CLASSEMENT</div> <div>9604</div>	<div>TOPERIM</div> <div>BX2257</div>	<div>MODIFICATIONS</div> <div></div> <div></div> <div></div> <div></div> <div></div> <div></div> <div></div> <div></div> <div></div>	<div>D.I.G</div> <div>PROJETEUR : Justino DA COSTA</div>
<div>DRESSE LE : 03/11/2025</div> <div>PAR : D.I.G.</div> <div>Service Topographie Centre de Définition des Alignements l.herve@bordeaux-metropole.fr</div> <div>Tél : 05 56 99 84 84 – Poste 28472 Bordeaux Métropole Esplanade Charles de Gaulle/BORDEAUX</div>		<div>ADMISSION LE : 04/11/2025</div> <div>LE CHEF DU SERVICE TOPOGRAPHIE</div> <div>Sylvain COSTEMALE</div> <div>Sylvain Costemale Ingénieur du Service Topographie.</div>	<div>SERVICE DEMANDEUR :</div> <div>REFERENT : BERCIS-CAUCAIN Aude +33 533893649 a.bercisaugain@bordeaux-metropole.fr Pôle territorial Bordeaux – S. Foncier</div>

COMMUNE de BORDEAUX  
AVENUE DU GENERAL LECLERC

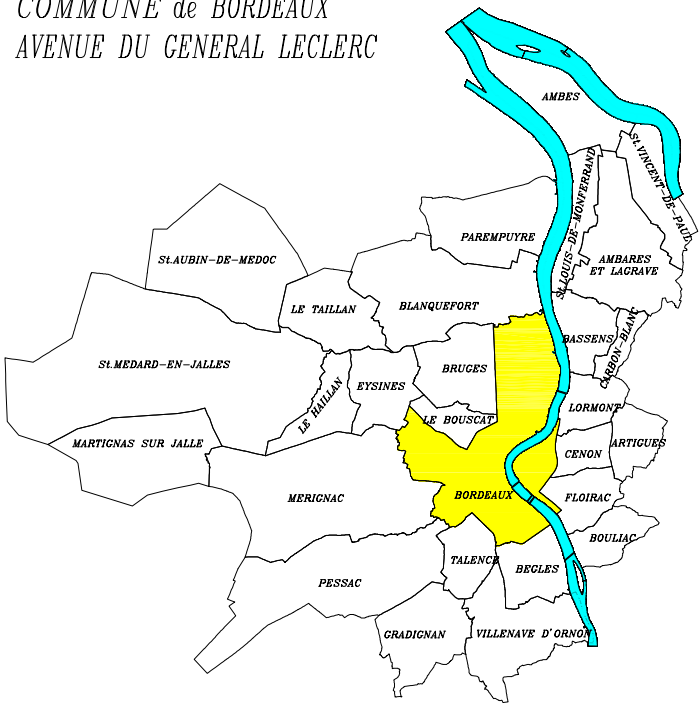

ECHELLE : 1/5000 ème