


Profil A.Allard : 235 ml

Bordures + Caniveaux des 2 cotés
Trottoir 15cm G.ciment + 5cm Enrobés rouges des 2 cotés
Stationnement 5cm BBM + 15cm GB2
Chaussée 5cm BBM + 15cm GB2 + 20cm GNTB

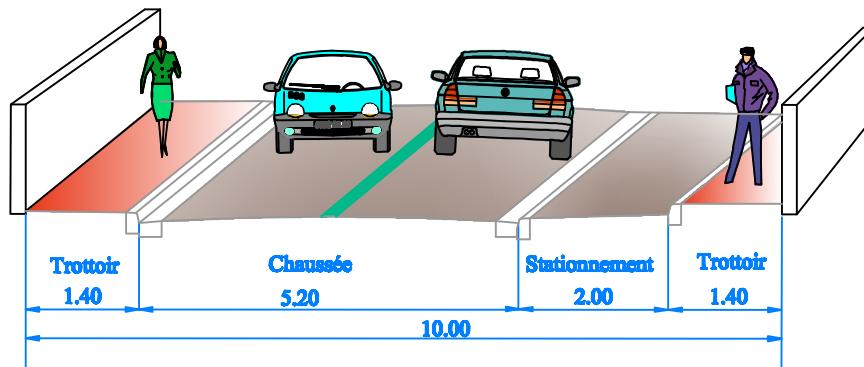

Echelle 1/100