


SECTEUR	ILOTS	SECTION	CADASTRE	SURFACE	Edifice remarquable	ADRESSE	Propriétaire	Niveaux	SHON estimée
CHARTRONS	CH 4			6790 m ²					
		RX 20		348	Maison pierre	293 cours Balquerie Stutzenberg	Privé Mr Garaud	R+1	300 m ²
		RX 22		259	Maison Art Déco	287 cours Balquerie Stutzenberg	Privé Mr-Mme Cahuzac	R+1	200 m ²
		RX 25		180	Maison pierre	271 cours Balquerie Stutzenberg	Privé M Durand & Mme Diez	R+1	160m ²
		RX 26		228	Maison pierre	115-117 rue Bourbon	SCI AxeCap	R+1	360 m ²
		RX 27		338	Maison pierre	119 rue Bourbon	Privé	R+1	150 m ²
		RX 29		146	Maison Art Déco	4 rue Canis	Privé	R+1	100 m ²
		RX 30		187	Maison Art Déco	6 rue Canis	Privé	R+1	112 m ²

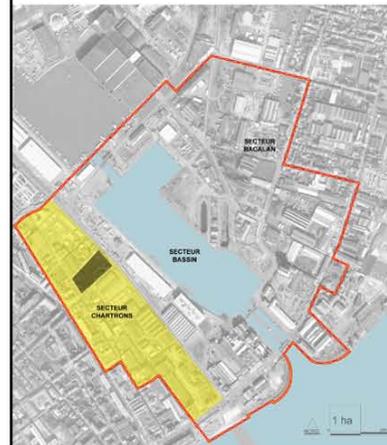

SECTEUR 1 CHARTRONS
ILOT 4
CH 4



- EMPRISE CESSIBLE PROJET
- FOND D'ILOT EXISTANT
- BAT REMARQUABLE 1: Valeur patrimoniale
- BAT REMARQUABLE 2: transformable
- BAT REMARQUABLE 3: Intérêt relatif
- BAT STRUCTURANT NEUF


BORDEAUX
"ZAC LUCIEN FAURE - BACALAN"

FICHE DE CONNAISSANCE DU SITE
Février 2005

SECTEUR	ILOTS	SECTION	CADASTRE	SURFACE	Edifice remarquable	ADRESSE	Propriétaire	Niveaux	SHON estimée
CHARTRONS	CH 5			5475 m ²					
		RX 5		133	Maison pierre (groupement)	21 rue Canis	Privé Mlle Deres	R+1	80 m ²
		RX 6		204	Maison pierre (groupement)	19 rue Canis	Privé Mme Lott	R+1	168 m ²
		RX 7		109	Maison pierre (groupement)	17 rue Canis	Privé Mme Piraube	R+1	96 m ²
		RX 11		232	Maison pierre	30 rue Marcel Pagnol	Privé (2 personnes)	RDC	75 m ²





SECTEUR 1 CHARTRONS
ILOT 5
CH 5

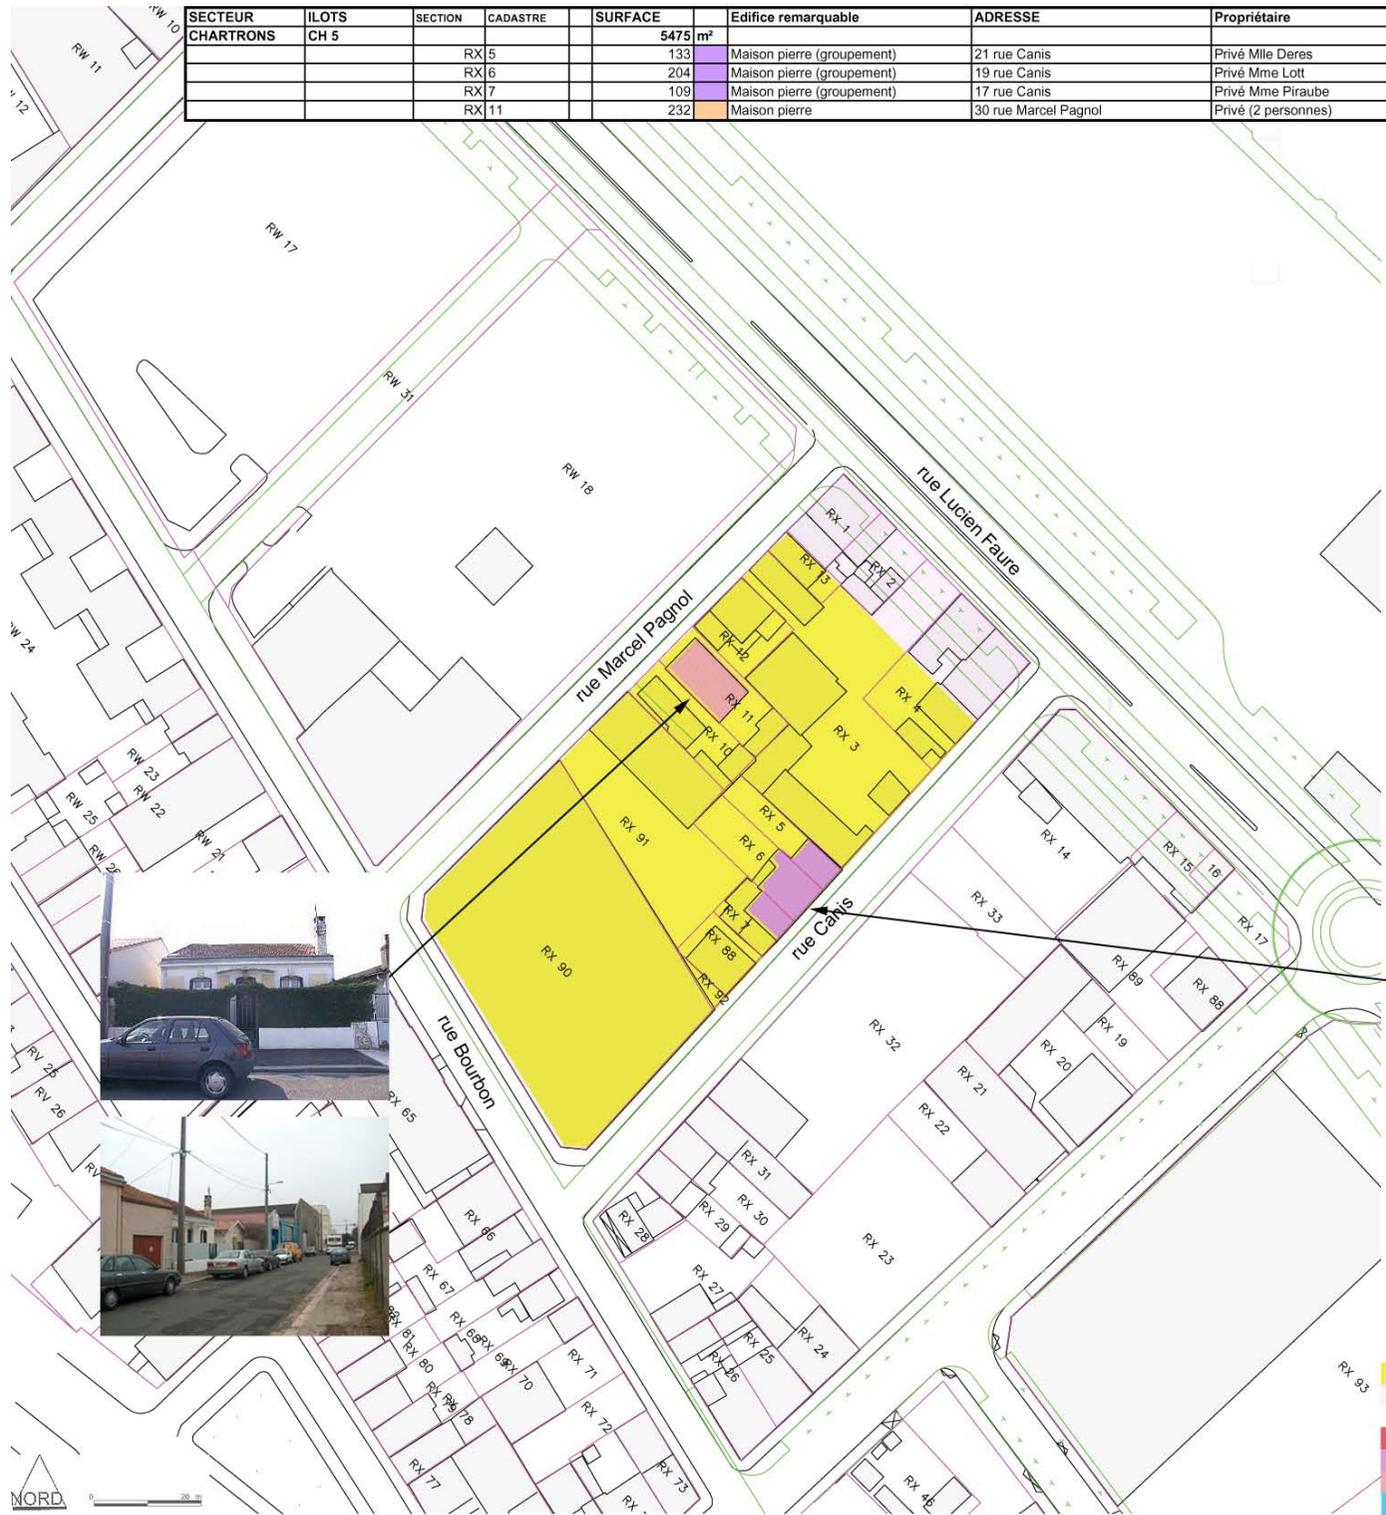


- EMPRISE CESSIBLE PROJET
- FOND D'ILOT EXISTANT
- BAT REMARQUABLE 1: Valeur patrimoniale
- BAT REMARQUABLE 2: transformable
- BAT REMARQUABLE 3: Intérêt relatif
- BAT STRUCTURANT NEUF

BORDEAUX
"ZAC LUCIEN FAURE - BACALAN"
FICHE DE CONNAISSANCE DU SITE
Février 2005

SECTEUR	ILOTS	SECTION	CADASTRE	SURFACE	Edifice remarquable	ADRESSE	Propriétaire	Niveaux	SHON estimée
CHARTRONS	CH 6			10360 m ²					
		RW 18		5944	Entrepôt	127 rue Bourbon	Citram Aquitaine		600 m ²

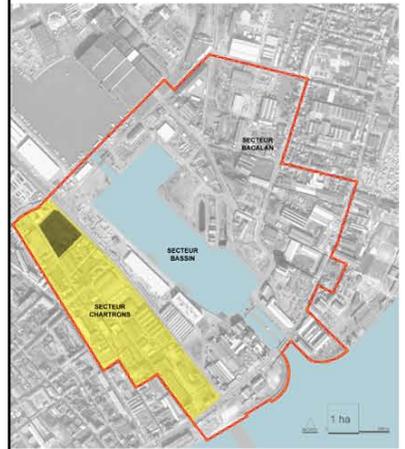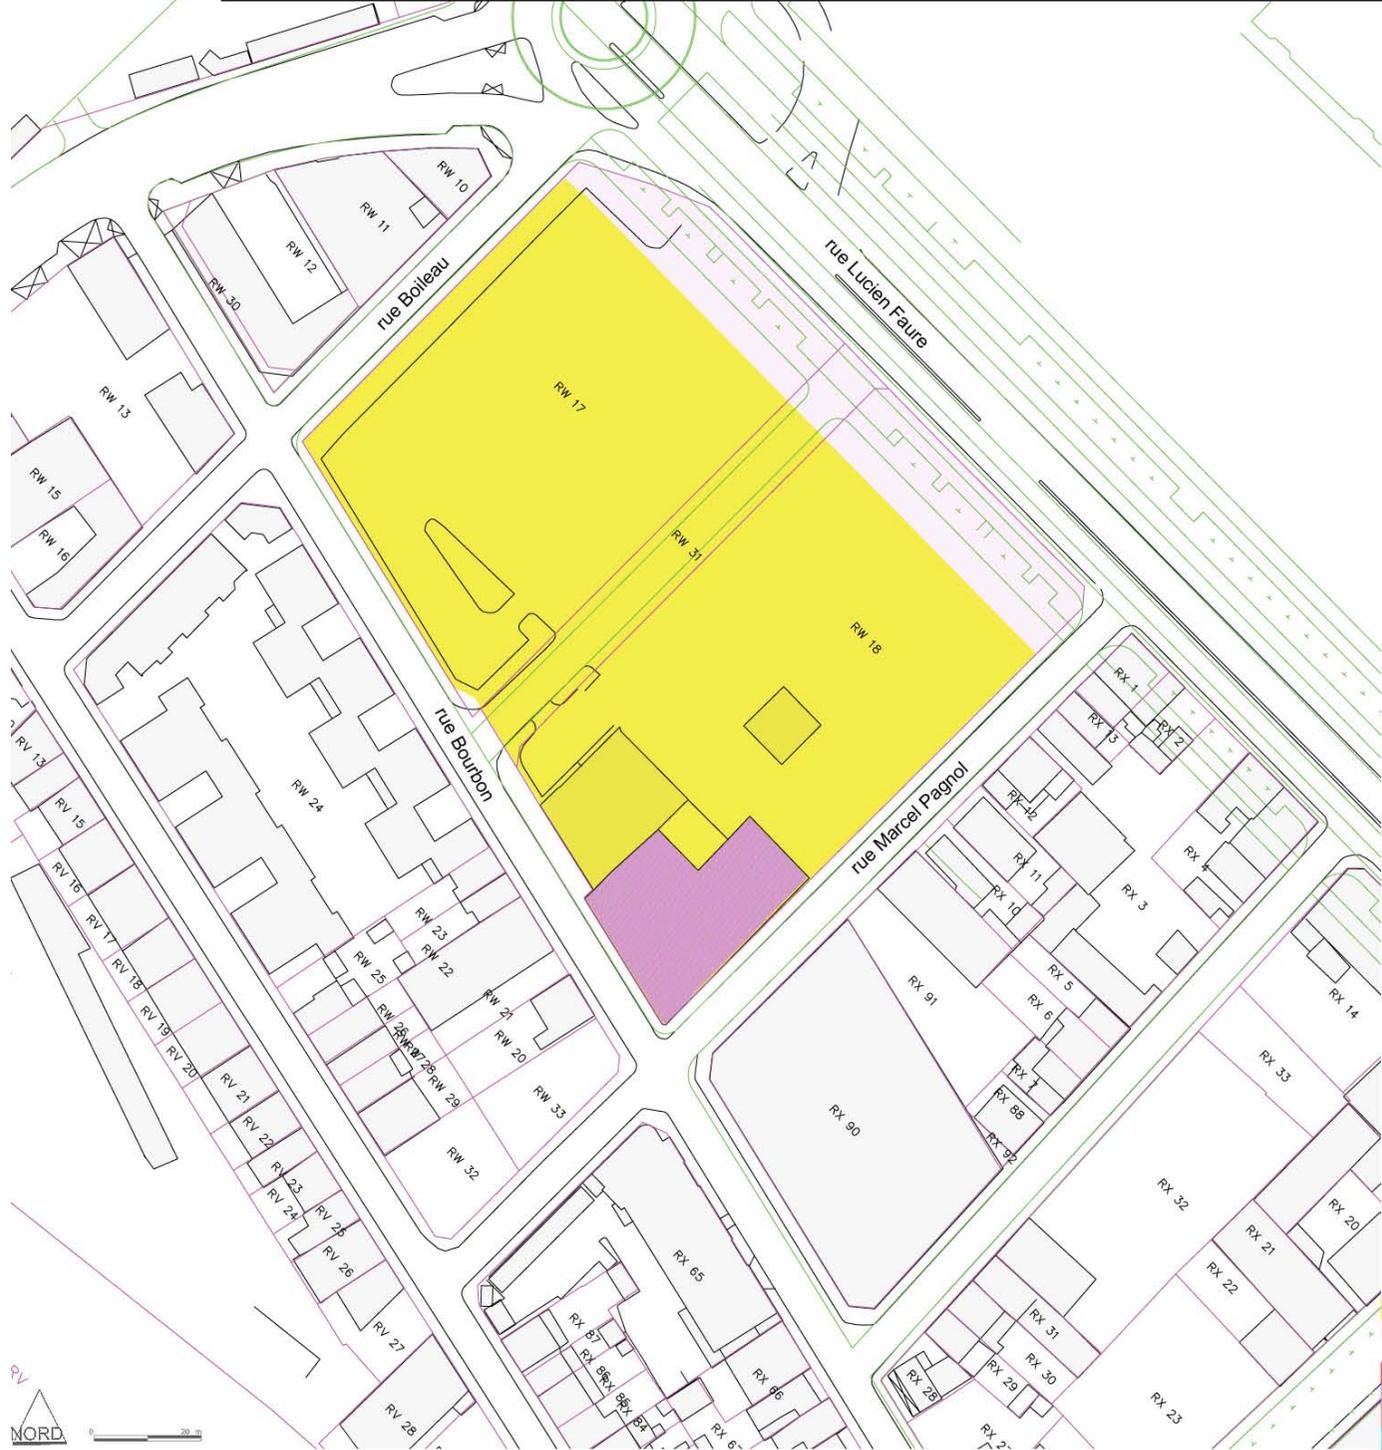

SECTEUR 1 CHARTRONS
ILOT 6
CH 6

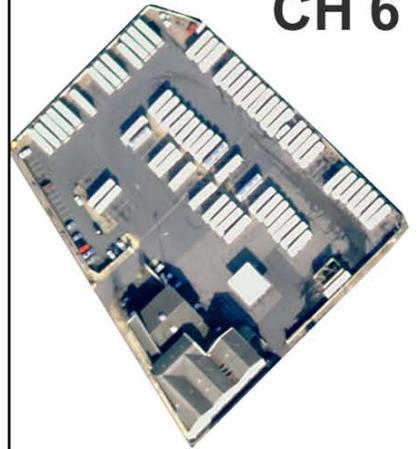

- EMPRISE CESSIBLE PROJET
- FOND D'ILOT EXISTANT
- BAT REMARQUABLE 1: Valeur patrimoniale
- BAT REMARQUABLE 2: transformable
- BAT REMARQUABLE 3: Intérêt relatif
- BAT STRUCTURANT NEUF

BORDEAUX
"ZAC LUCIEN FAURE - BACALAN"

FICHE DE CONNAISSANCE DU SITE
Février 2005