



DIRECTION GENERALE NUMERIQUE ET SYSTEMES D'INFORMATION

— DIRECTION DE L'INFORMATION GÉOGRAPHIQUE —

SERVICE TOPOGRAPHIE

9

COMMUNE de BORDEAUX


ENQUETE PUBLIQUE PREALABLE A LA MODIFICATION D'UN PLAN D'ALIGNEMENT

RUE DE SEGUR

Partie comprise entre
RUE DE PESSAC
et
RUE DE SAINT GENES

PLAN DE SITUATION



NUMERO DE CLASSEMENT	TOPERIM	<u>MODIFICATIONS</u>	D.I.G
9556	BX2017		PROJETEUR : Justino DA COSTA
DRESSE LE : 12/09/2023 PAR :D.I.G. Service Topographie Centre de Définition des Alignements l.herve@bordeaux-metropole.fr			ADMISSION LE : 13/09/2023 LE CHEF DU SERVICE TOPOGRAPHIE Sylvain COSTEMALE Sylvain Costemale Ingénieur du Service Topographie. 
Tél : 05 56 99 84 84 – Poste 28472 Bordeaux Métropole Esplanade Charles de Gaulle/BORDEAUX			SERVICE DEMANDEUR : REFERENT : BERCIS-GAUCAIN Aude 05 33 89 36 49 a.bercisiagaucain@bordeaux-metropole.fr Pôle territorial Bordeaux - S. Poncier

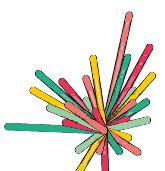

**BORDEAUX
MÉTROPOLE**

Service Topographie
Loic HERVE
l.herve@bordeaux-metropole.fr
Tel : +33556908472

*COMMUNE de BORDEAUX
RUE DE SEGUR*

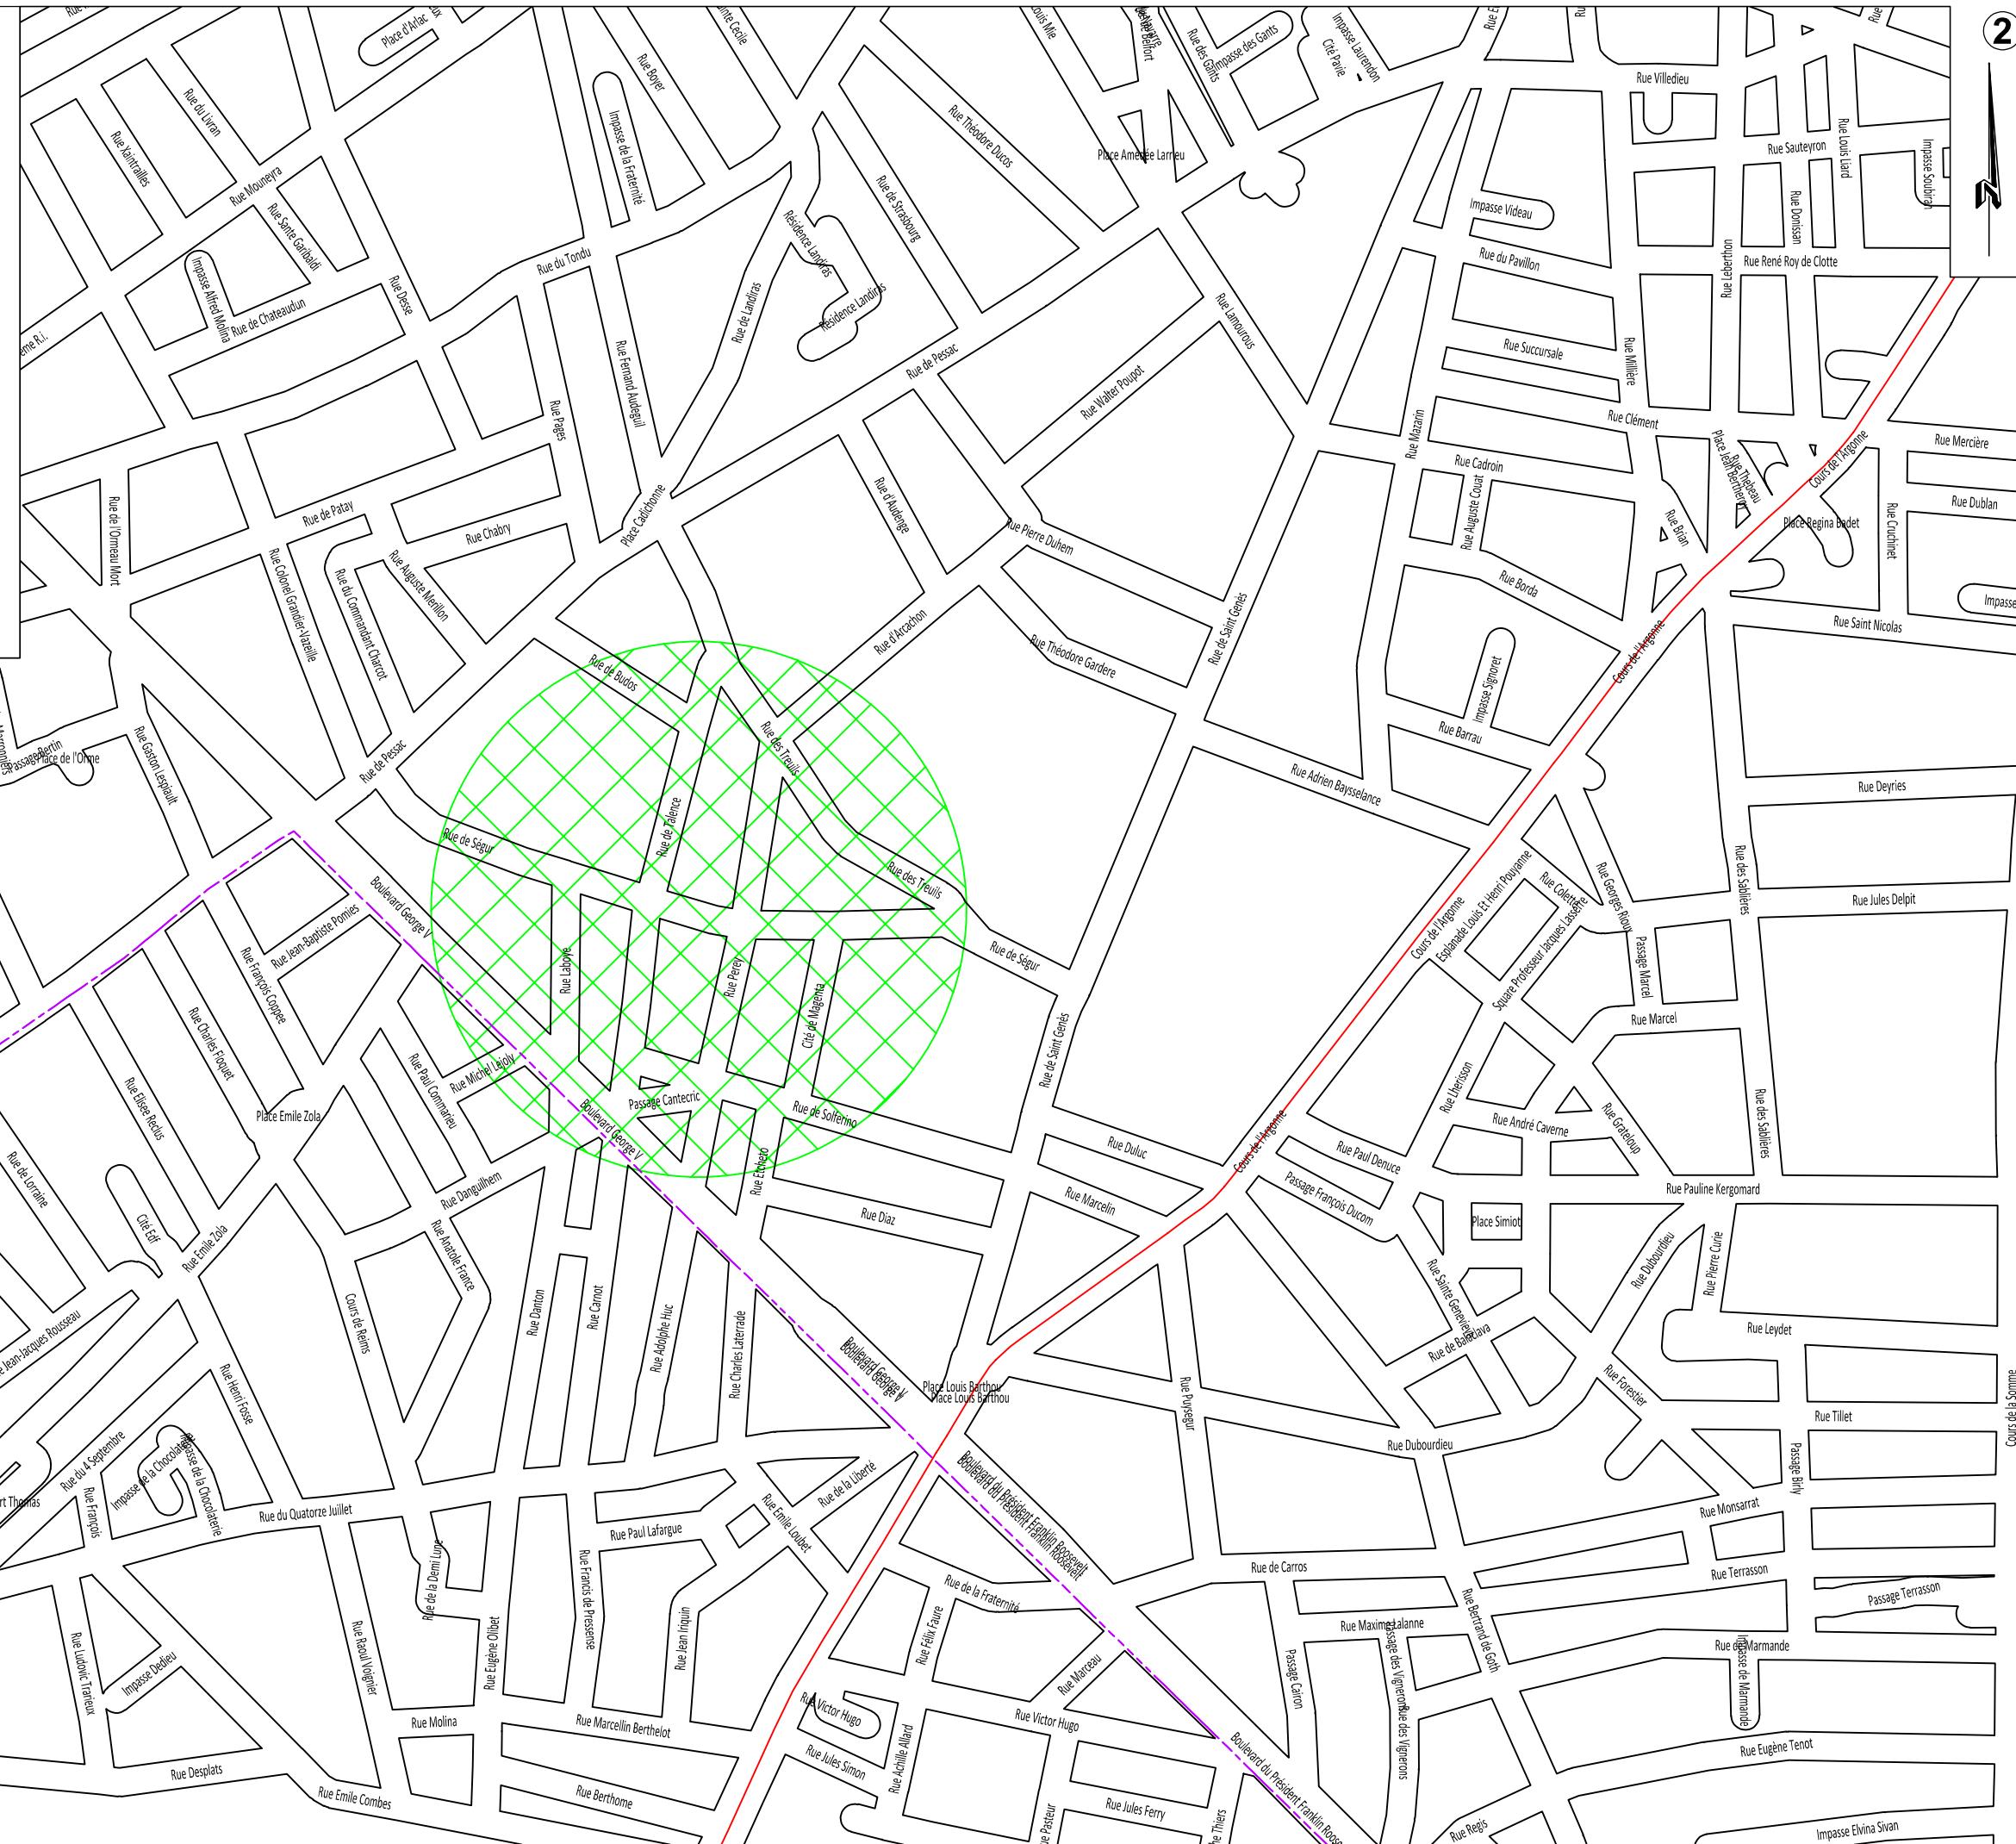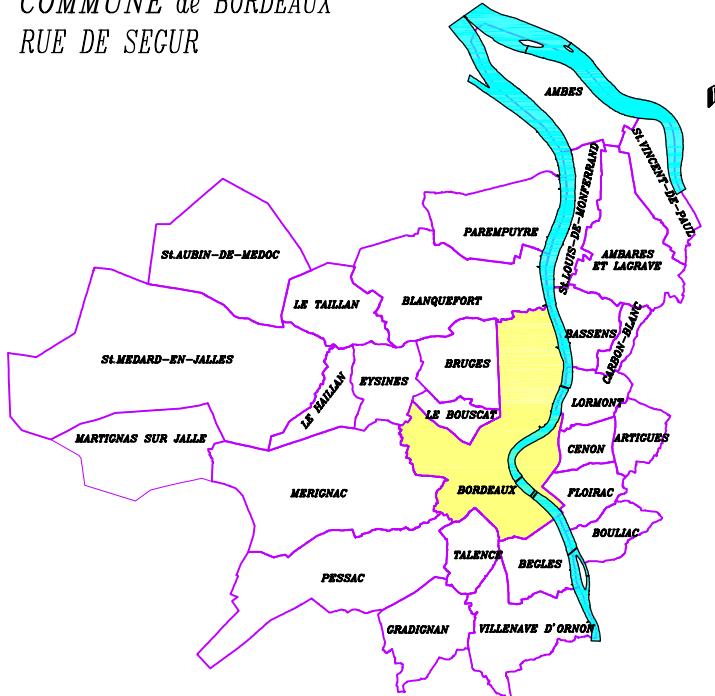

ECHELLE : 1 / 5000 ème