


# PLAN LOCAL D'URBANISME

Projet de révision simplifiée

**BOULIAC - Extension école maternelle**

## Plan de situation

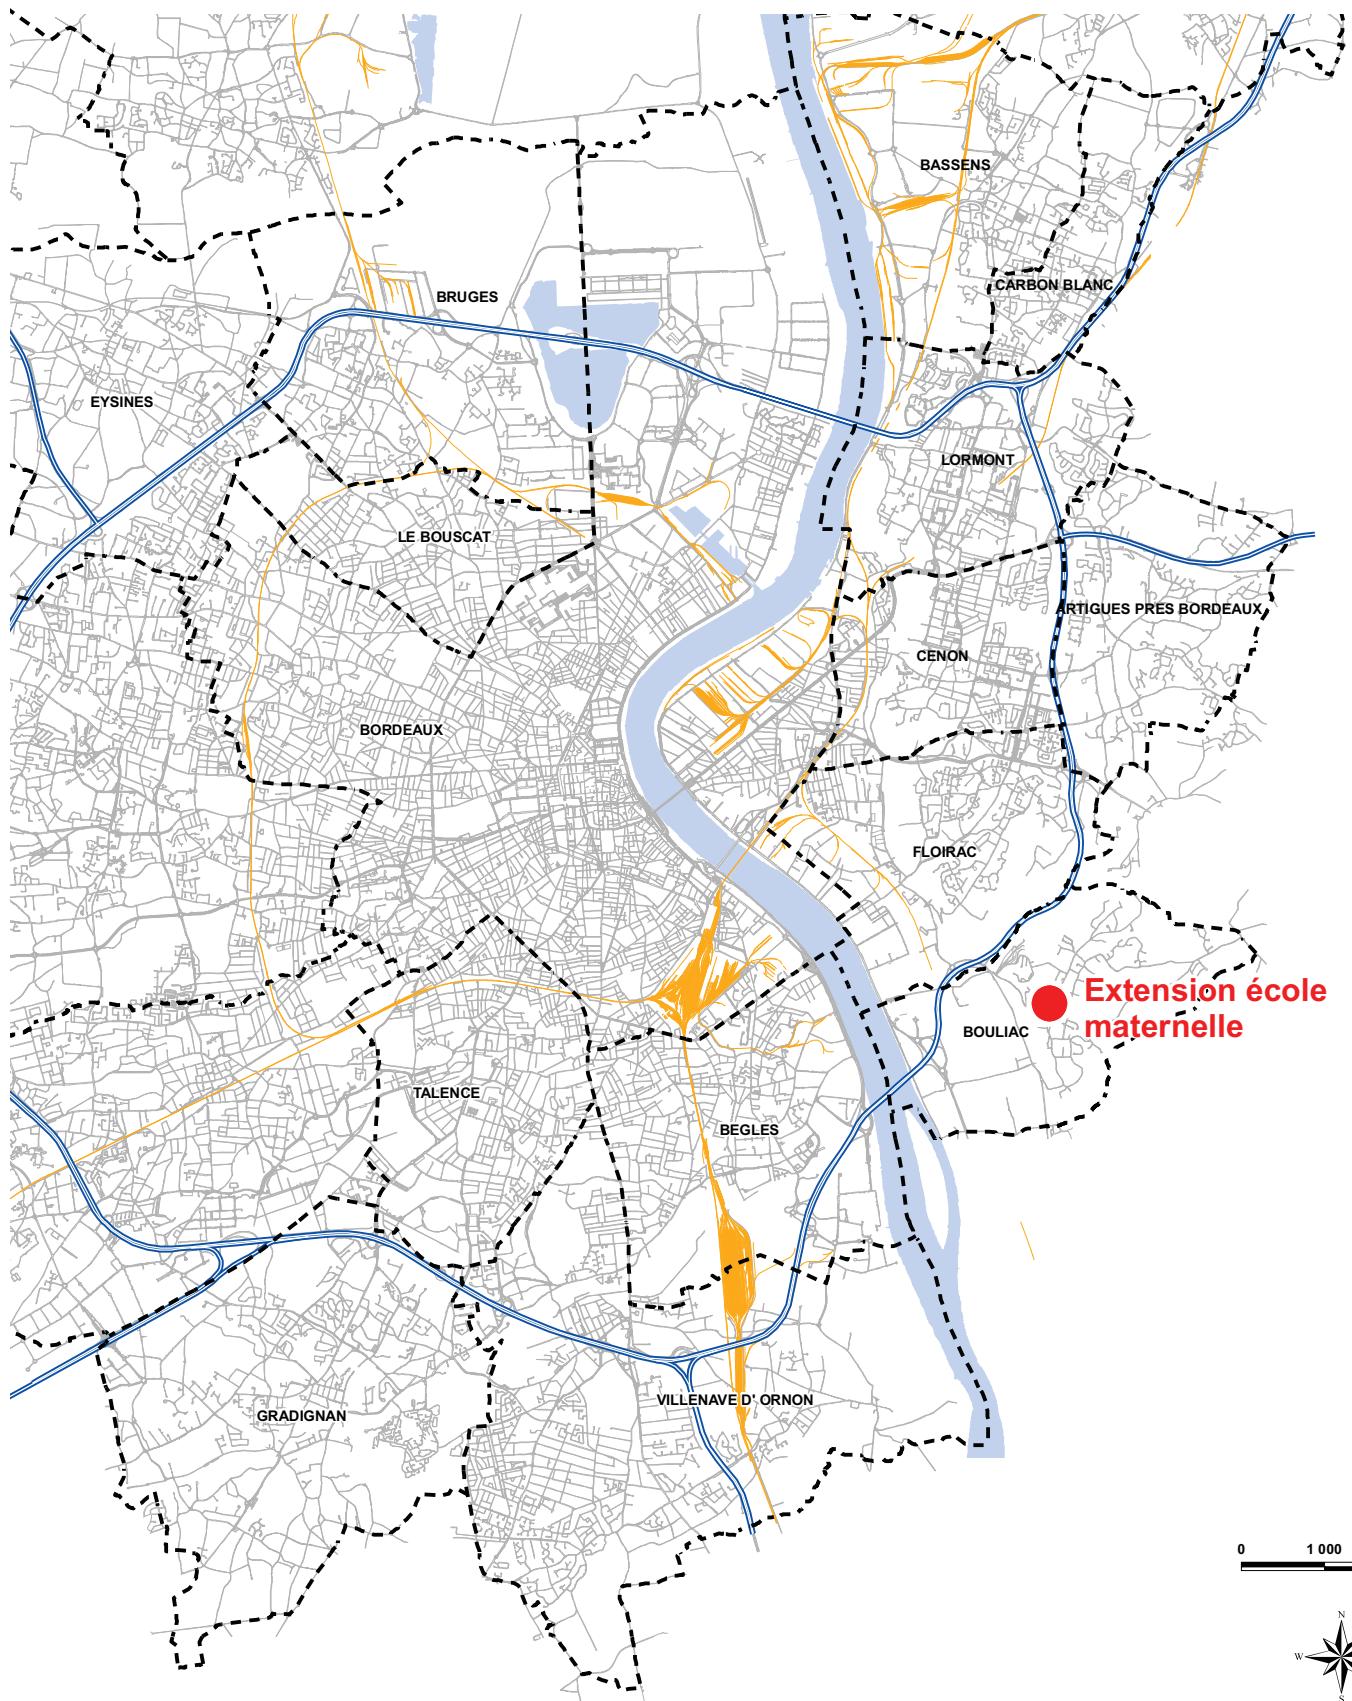

0 1 000 2 000 Mètres



Traitement : © DDUP/DPU  
proposé le mai 2008

source : cadastre © DGI 2005

source : FTN © IGN 1999

Revis\_simpl\_bouliac\_maternelle / situation