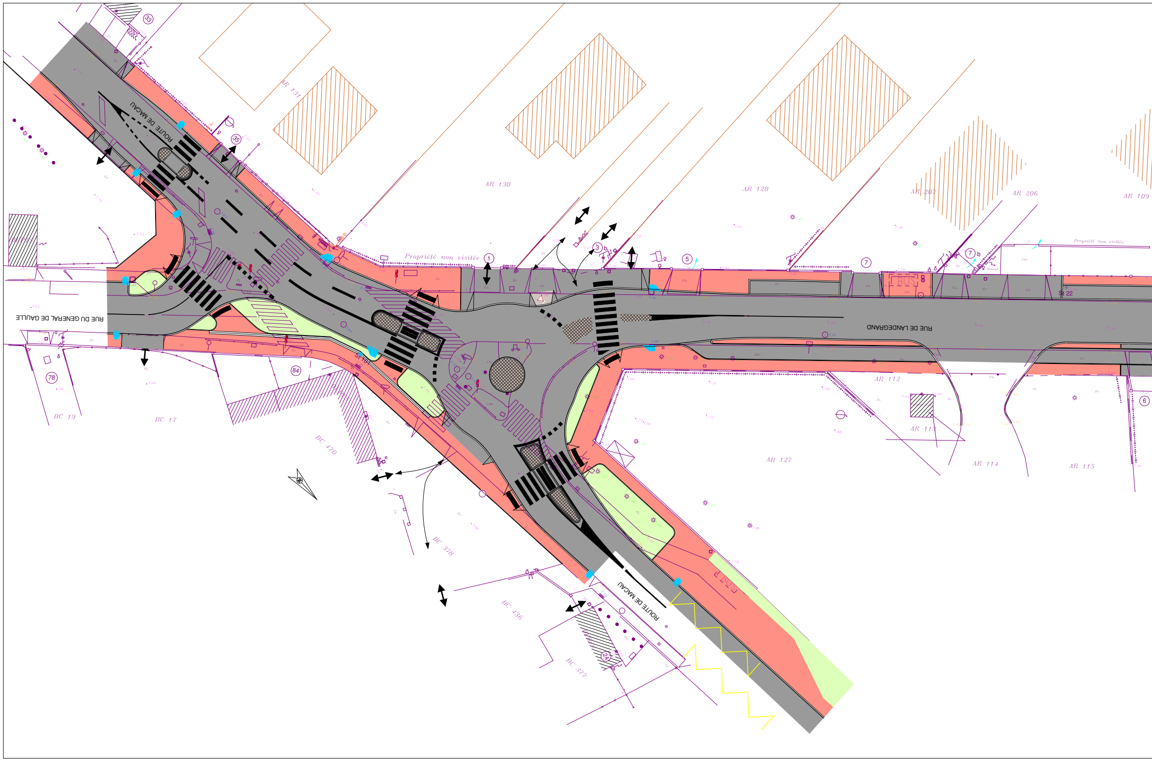
ROUTE DE MACAU
RUE DU GENERAL DE GAULLE
RUE DE LANDEGRAND
ROUTE DE MACAU
Propriété non visitée
Propriété non visitée
AR 131
AR 130
AR 128
AR 207
AR 206
AR 109
AR 112
AR 111
AR 114
AR 115
AR 127
BC 19
BC 17
BC 470
BC 378
BC 436
BC 377
33
35
1
3
5
7
7
78
84
6
22

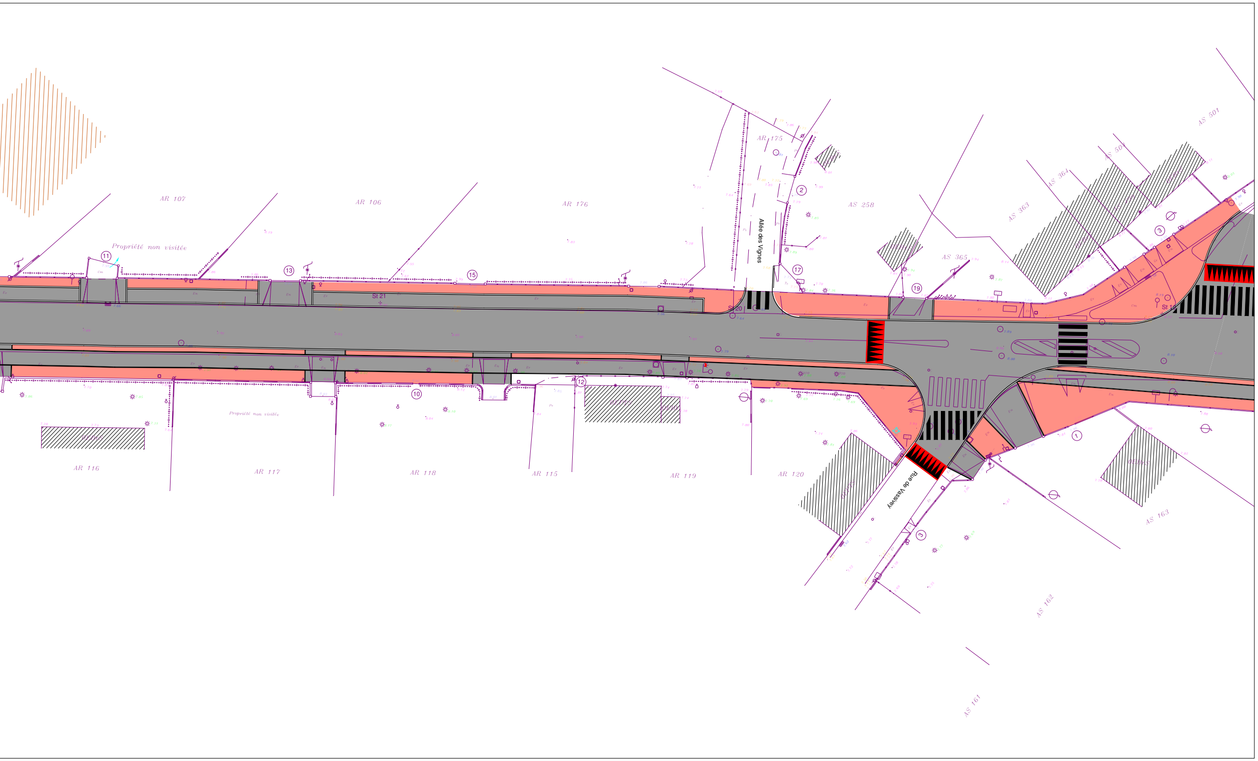
AR 107
AR 106
AR 176
AR 175
AS 258
AS 501
AS 502
AS 364
AS 363
AS 365
Propriété non visitée
Allée des Vignes
Rue de Vassivey
St 21
St 11
11
13
15
2
17
19
3
10
12
1
AR 116
AR 117
AR 118
AR 115
AR 119
AR 120
AS 163
AS 162
AS 161

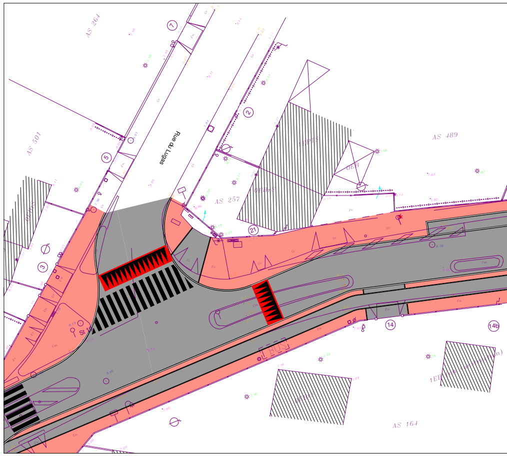
AS 363
AS 501
AS 489
AS 257
AS 164
Rue du Lugas
1
2
3
5
14
21
14b

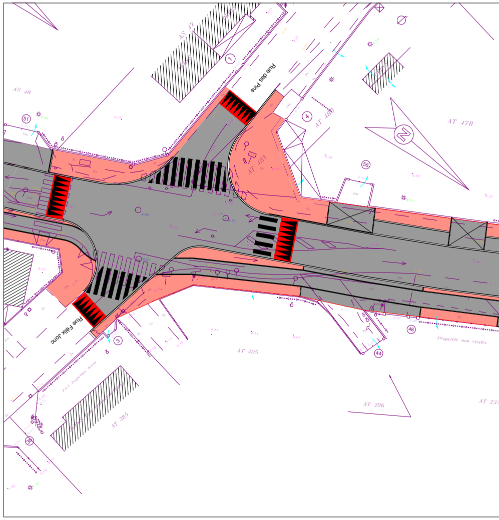
AS 48
AT 478
AT 481
AT 205
AT 206
AT 285
Rue des Pins
Rue Félix Jonc
P.N.V. Propriétaire absent
Propriété non visitée
1
3
4
44
46
51
53

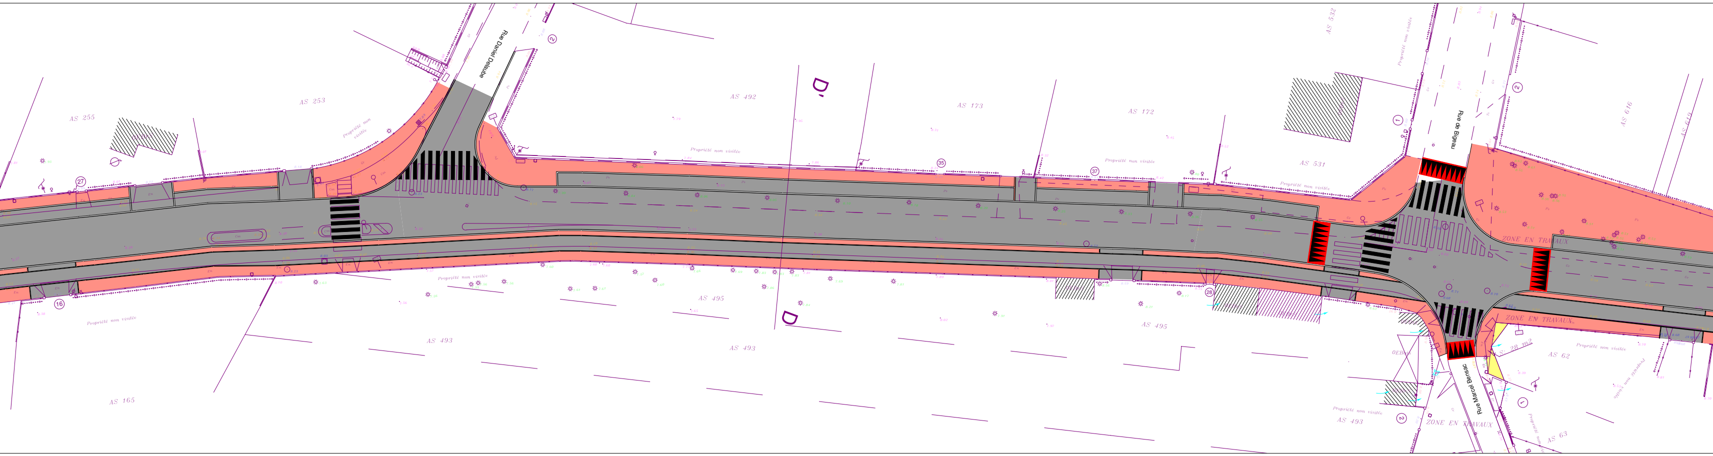
Rue Daniel Delaube
AS 255
AS 253
Propriété non visitée
27
16
AS 165
AS 493
Propriété non visitée
AS 492
D'
D
AS 495
AS 493
Propriété non visitée
35
AS 173
37
AS 172
Propriété non visitée
AS 495
28
AS 532
Propriété non visitée
AS 531
Propriété non visitée
1
Rue de Bigeau
2
AS 616
AS 619
ZONE EN TRAVAUX
ZONE EN TRAVAUX
S: 28 m2
AS 62
Propriété non visitée
Rue Marcel Bensac
OEBois
Propriété non visitée
AS 493
2
ZONE EN TRAVAUX
1
Propriété non visitée
AS 63

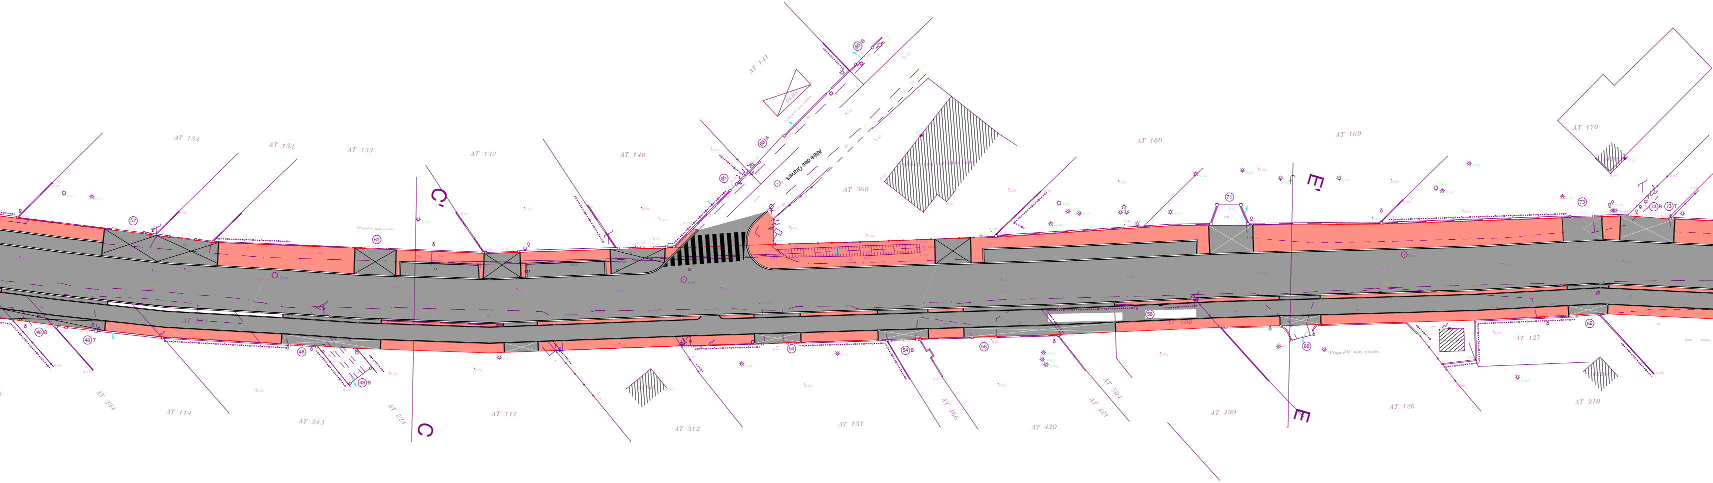
AT 134
AT 132
AT 133
AT 132
AT 140
AT 141
OEBS
Propriété non visitée
65 B
65 A
65
Allée des Graves
AT 360
OEBS (en construction)
AT 168
AT 169
AT 170
57
61
C'
C
E'
E
71
73
73 T
75 B
46 B
46 T
48
48 B
54
54 B
56
58
60
62
AT 221
AT 500
Propriété non visitée
AT 234
AT 114
AT 243
AT 224
AT 117
AT 312
AT 131
AT 420
AT 406
AT 421
AT 504
AT 499
AT 126
AT 127
AT 310

DIRECTION GENERALE DES TERRITOIRES

POLE TERRITORIAL OUEST

BORDEAUX MÉTROPOLE

Direction du Développement et de l'Aménagement
Service Etudes et Maitrise d'Oeuvre

Commune de PAREMPUYRE

RUE DE LANDEGRAND

De :La voie Férrée
à : Route de Macau

AMENAGEMENT DE VOIRIE

PLAN DE CONCERTATION
TRANCHE 2

Echelle: 1/200

Plan:2/2

DIRECTEUR DU DEVELOPPEMENT ET DE L'AMENAGEMENT	CODE ETUDE :	DATE : 10/08/2018	SERVICE AMENAGEMENT URBAIN CHEF DE PROJET
M. Laurent LEMAITRE	CLASSEMENT : Concertation_amenagement (sans traversée)		**Sandrine DARMANIN**
Pole Territorial Ouest Parc Sextant 6/8, Avenue des Satellites Immeuble A 33185 LE HAILLAN TEL : 05 . 35 . 31 . 97 . 50 FAX : 05 . 35 . 31 . 97 . 51 ddaouest@bordeaux-metropole.fr	MODIFICATIONS : a :04/06/2019 : 1ère Diffusion		CHEF DU SERVICE ETUDES ET MAITRISE D'OEUVRE **M. Xavier DUTHEIL** CHEFS DES CENTRES ETUDES PROJETS / RESEAUX ET PAYSAGES **Michel BERTHOUMIEU** **Matthias MULQUIN** **Mme Aline VILLAUME-LE** EQUIPE PROJET - SEMO **Chargé de projet** **Michel COLOMBEL** **Projeteur** **Brigitte ANDRON**

M:\HDB\10PROJETS\08PAREMPUYRE\Landegrand-aménagement général\10_Concertation\PLAN

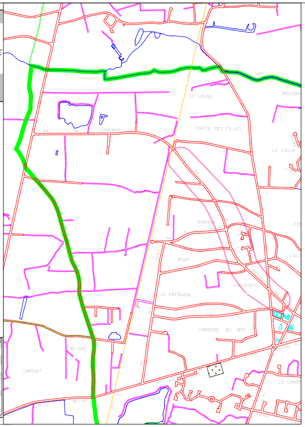

LEGENDE TRAMES

▩	Enrobé noir
🟥	Enrobé rouge
🟩	Noue
▢	Surlargeur franchissable
▢	Béton balayé
▨	Solution compensatoire

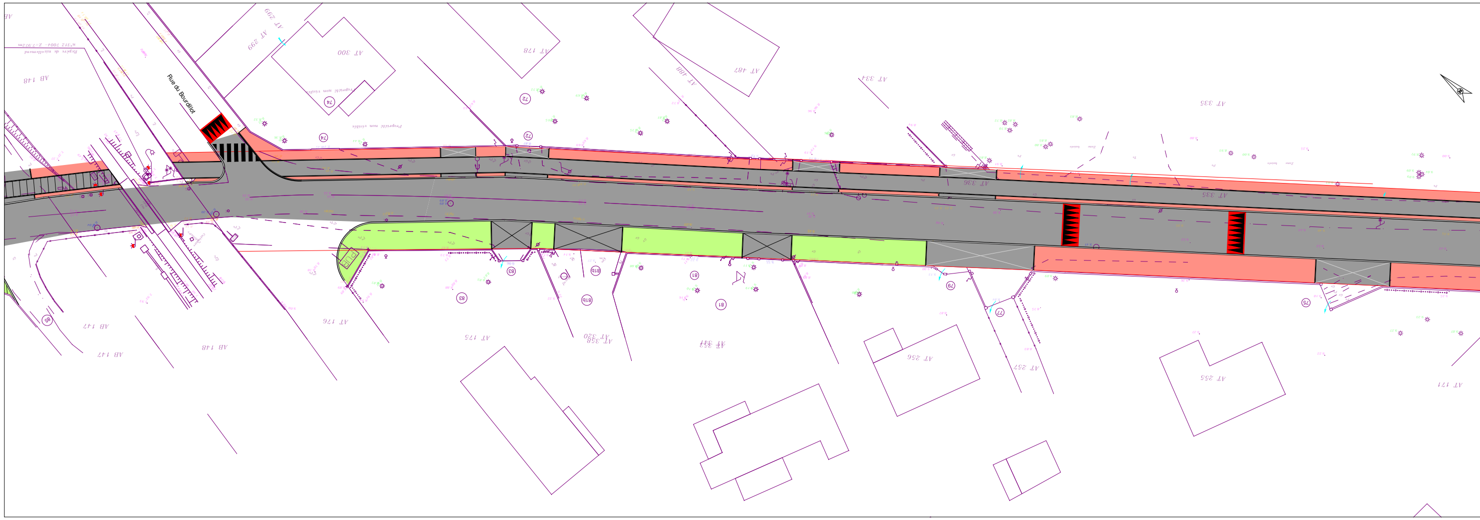
Rue du Bourdillot
AT 299
AT 300
AT 487
AT 335
AT 336
AT 176
AT 175
AT 256
AT 255
AT 257
AT 171
AB 148
AB 147

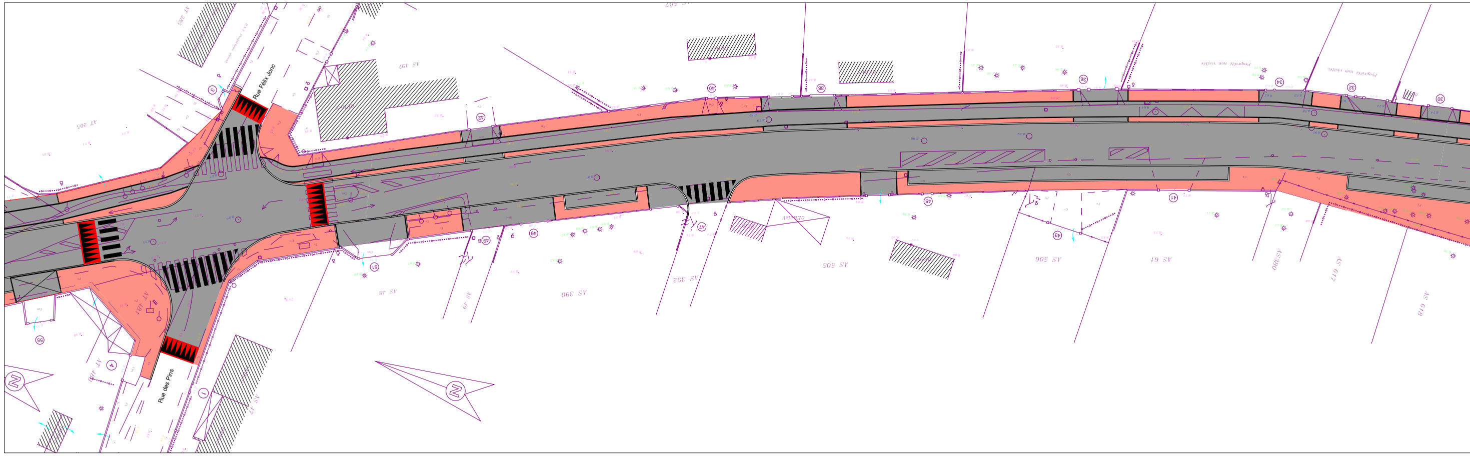
Rue Félix Jonc
Rue des Pins
AT 481
AS 390
AS 392
AS 505
AS 506
AS 61
AS 617
AS 618

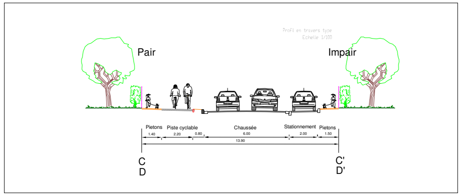
Profil en travers type
Echelle 1/100
Pair
Impair
Pietons
Piste cyclable
Chaussée
Stationnement
Pietons
1.40
2.20
0.80
6.00
2.00
1.50
13.90
C
D
C'
D'

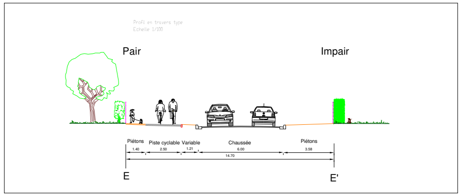
Profil en travers type
Echelle 1/100
Pair
Impair
Piétons
Piste cyclable
Variable
Chaussée
Piétons
1.40
2.50
1.21
6.00
3.58
14.70
E
E'