LEGENDE

Alignement existant
Identifiant : 5003EL7
Approuvé le : 30/08/1865

Limite parcelle cadastrale

DATAHUB
MÉTROPOLE DE BORDEAUX

BORDEAUX MÉTROPOLE

DIRECTION GÉNÉRALE NUMÉRIQUE ET SYSTÈMES D'INFORMATION
DIRECTION DE LA DONNÉE ET DE LA CONNAISSANCE TERRITORIALE
SERVICE TOPOGRAPHIE ET RÉFÉRENCES SPATIALES

Dossier
Enquête d'alignement

COMMUNE

de BORDEAUX

ENQUETE PUBLIQUE PREALABLE
A LA MODIFICATION D'UN PLAN D'ALIGNEMENT

RUE DE CAUDERAN

Tenant : BOULEVARD PRESIDENT WILSON

Aboutissant : RUE DE LA CROIX BLANCHE

PLAN D'ALIGNEMENT
ETAT EXISTANT

NUMERO DE CLASSEMENT	*TOPERIM*
	BX2312

MODIFICATIONS

D.D.C.T.
Centre Suivi Commandes Topographique et Définition Alignements
PROJETEUR : Damien BRACHET

DRESSE LE : 10/11/2026
PAR :D.D.C.T.

Service topographie
Direction générale numérique et systèmes d'information
Esplanade Charles-de-Gaulle
33045 BORDEAUX cedex
Tél : 05.56.99.84.84 - Poste 28477

ADMISSION LE : 11/11/2026
CHEFFE DU SERVICE TOPOGRAPHIE
Emma PEROTIN

SERVICE DEMANDEUR :
REFERENT : *BERCIS-GAUGAIN Aude*
+33 533893649
a.bercisgaugain@bordeaux-metropole.fr
Pôle territorial Bordeaux - S. Foncier

Plan d'Alignement
Etat Existant
PLAN 1/3

1415600
1415650
1415700
1415750
4189350
4189300
4189250
4189200

Rue de l'Ecole Normale
Boulevard du Président Wilson
Rue de Caudéran
Rue de la Jalle

MZ78
MZ79
MX57
MX58
MX59
MX60
MX61
MX62
MX63
MX64
MX65
LS36
LS35
LS34
LS33
LS32
LS31
LS30
LS185
LS28
LS27
LS26
LS25
LS24
LS22
LS21
LT1
LT2
LT3
LT4
LT5
LT6
LT243
LT244
LT8
LT9
LT24
LT23
LT22
LT21
LT25
LT26
LT27
LT28
LT29
LT30
LT97
LT96
LT95
LT94

Echelle : 1/500

Plan d'Alignement
Etat Existant
PLAN 2/3

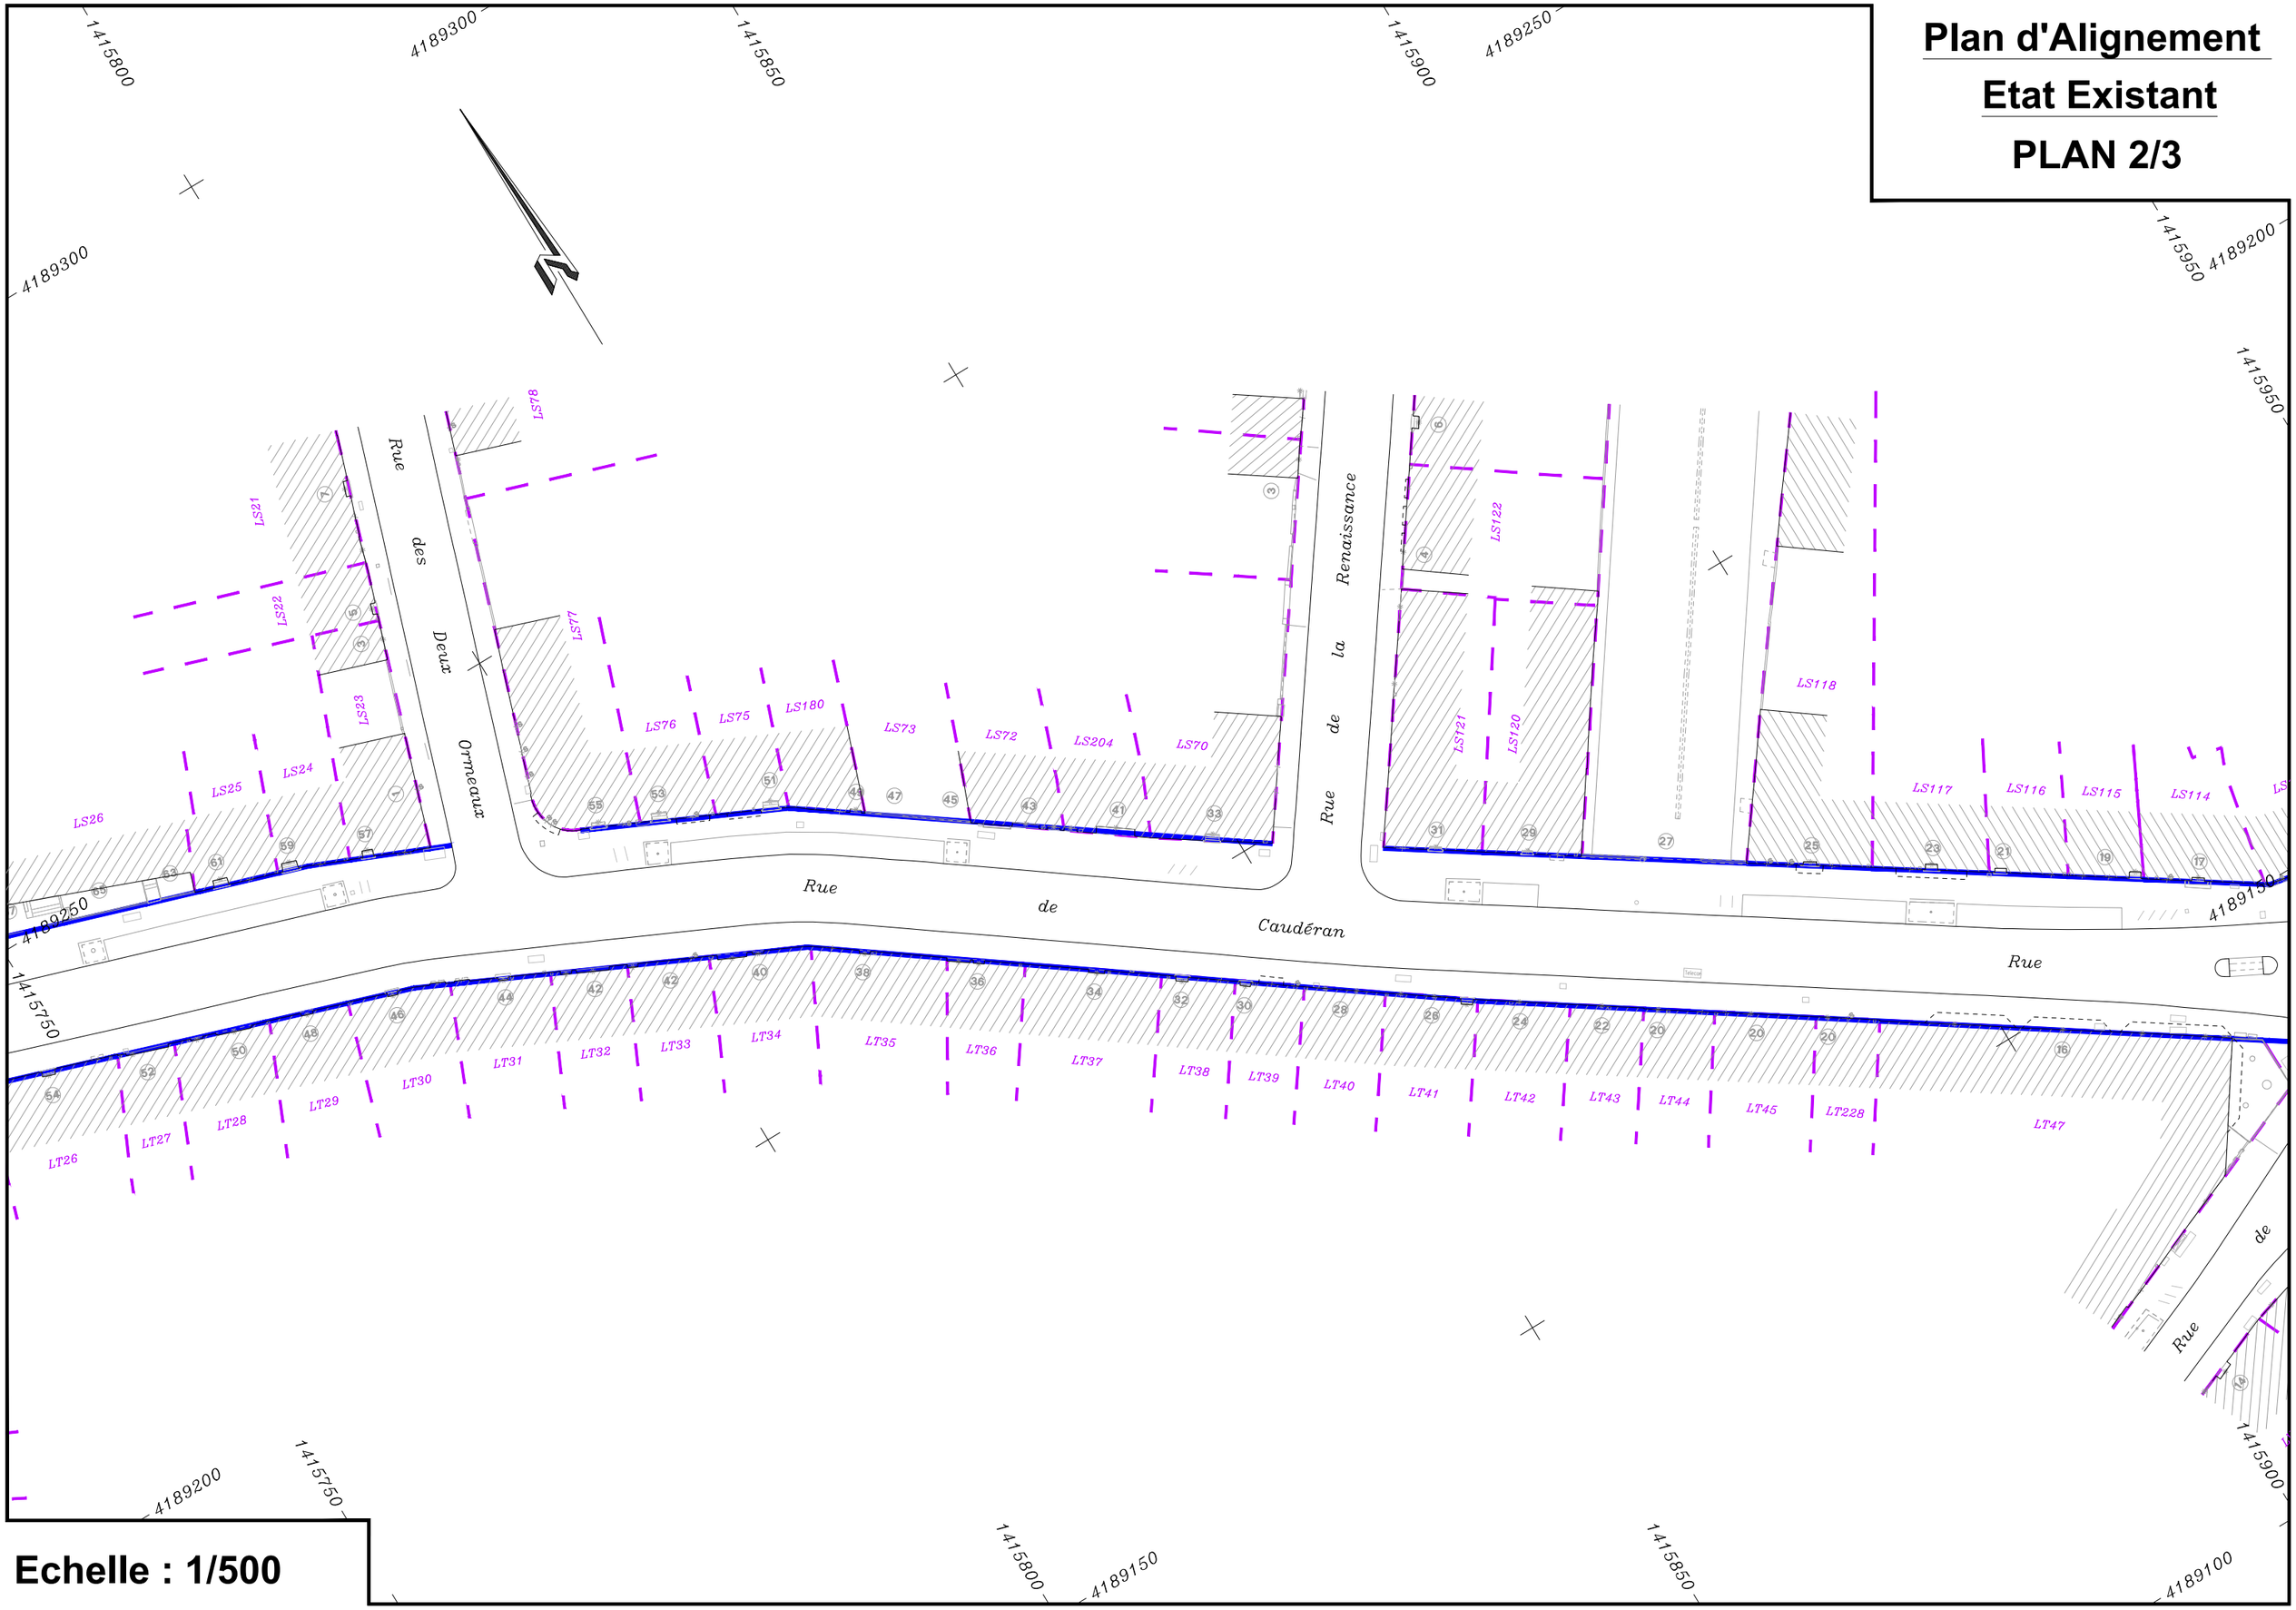

Echelle : 1/500

Plan d'Alignement
Etat Existant
PLAN 3/3

1415900 1415950 1416000 1416050

4189200 4189150 4189100

Cours Marc Nouaux

Rue Ernest Bersot

Rue de la Croix Blanche

Place Gabriel Delaunay

Rue de Caudéran

Rue de Marseille

Rue de la Benatte

LS99 LS100 LS101 LS102 LS103 LS104 LS105 LS106 LS107 LS108 LS109 LS110 LS111 LS112 LS113 LS114 LS115 LS116 LS117 LS118

LS157 LS158 LS159 LS160 LS161 LS162 LS156

LR23 LR24 LR25 LR26 LR27

LT47 LT228

LV234 LV235 LV236 LV237 LV238 LV288 LV289 LV241 LV242 LV292 LV244 LV245 LV246 LV276

LV36 LV37 LV38 LV39 LV40 LV41 LV42 LV43

Echelle : 1/500