



Profil 1 P. Derruppé : 140 ml

Bordures + Caniveaux 2 cotés
Trottoir 15cm G.ciment + 5cm Enrobés rouges 2cotés
Stationnement 5cm BBME + 15cm GB2
Chaussée 5cm BBM + 15cm GB2
ASST. EP - EU à voir

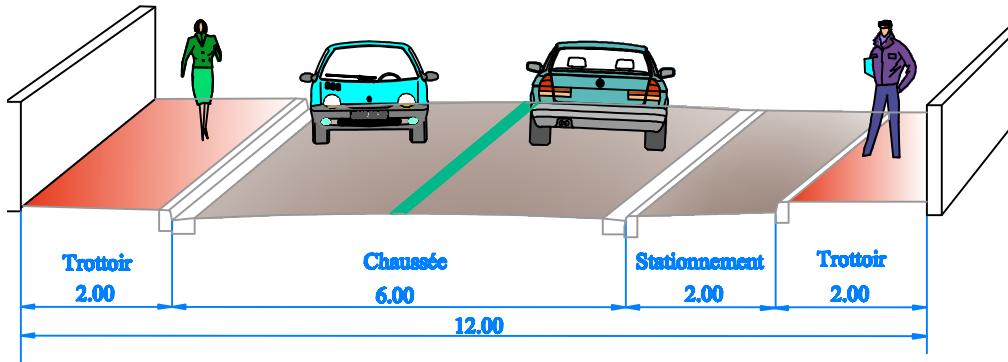

Profil 2 P. Derruppé : 60 ml

Bordures + Caniveaux 2 cotés
Trottoir 15cm G.ciment + 5cm Enrobés rouges 2cotés
Espace vert 40cm terre végétale + arrosage
Chaussée 5cm BBM + 15cm GB2
ASST. EP - EU à voir

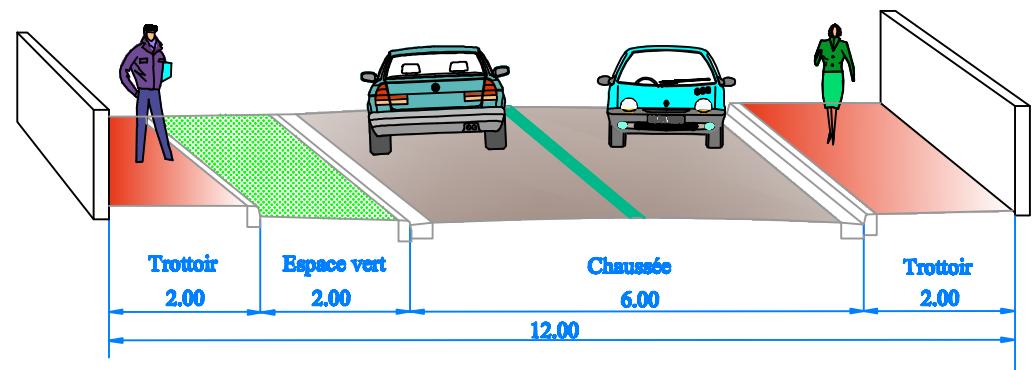

Echelle 1/100