



Orientations pour le développement du secteur de Chappement-Lucildo

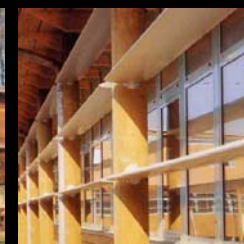


Scénarios d'aménagement
Présentation du 30 novembre 2006

RAPPEL DES ENJEUX

↓ Encadrer et organiser l'ensemble du secteur

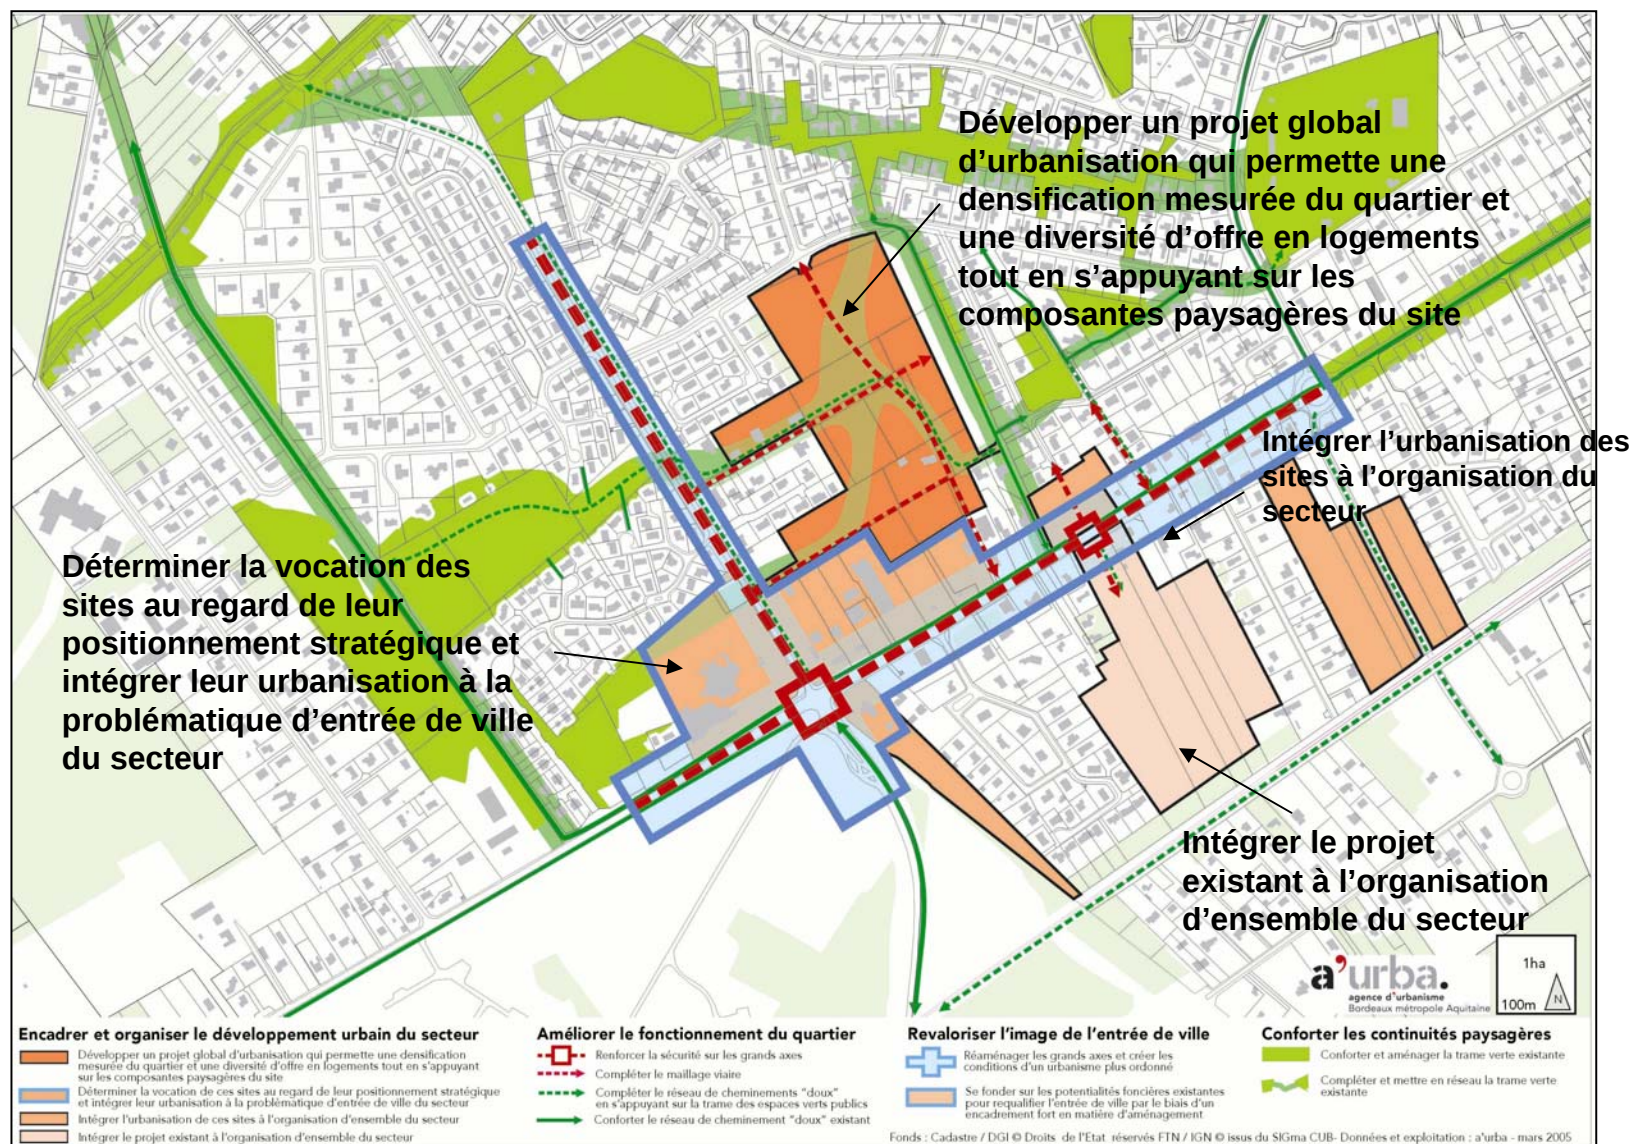

↓ Améliorer le fonctionnement du quartier

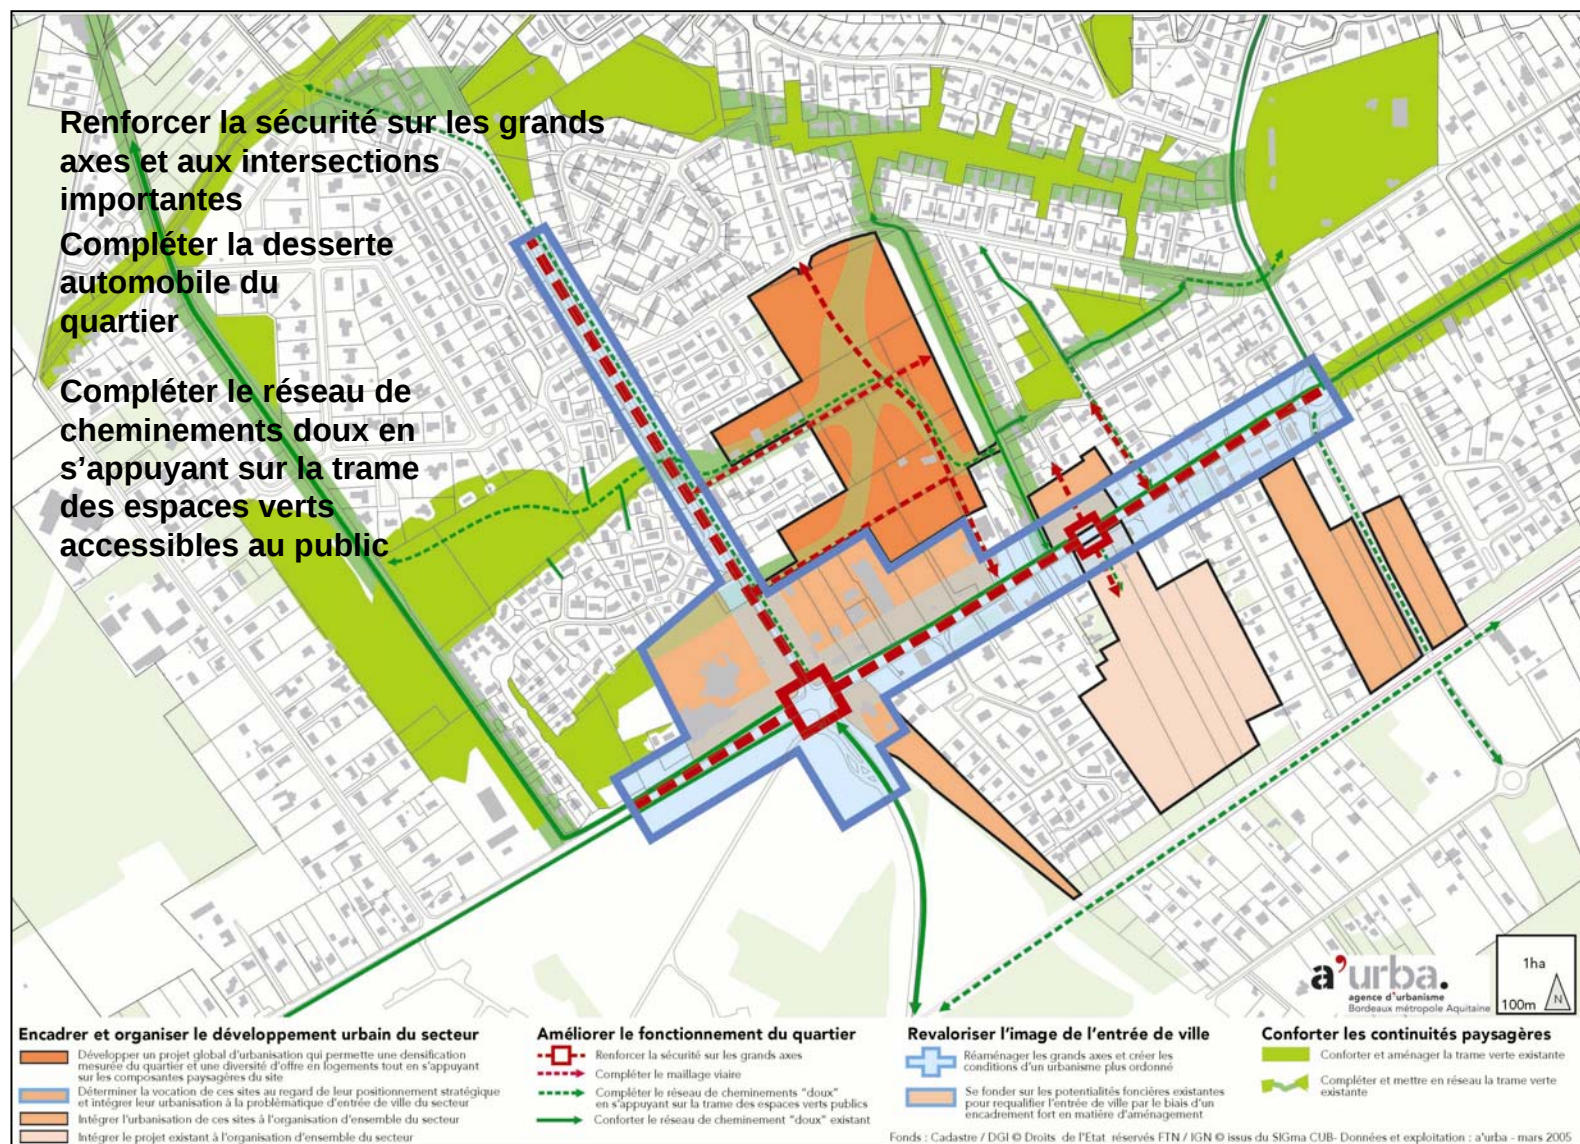

↓ Revaloriser l'image de l'entrée de ville



↓ Conforter les continuités paysagères




PRESENTATION DES SCENARIOS

SCENARIO 1 : Implantation d'un collège sur le terrain du Pacha
Réalisation d'un groupe scolaire en dehors du secteur (Bacalan)


SCENARIO 2 : Réalisation d'équipements (collège et groupe scolaire) sur le terrain Dauphiné

SCENARIO 3 : Implantation d'un équipement intégré au quartier sur le terrain Dauphiné


Scénario 1 : Un équipement scolaire sur le terrain du Pacha

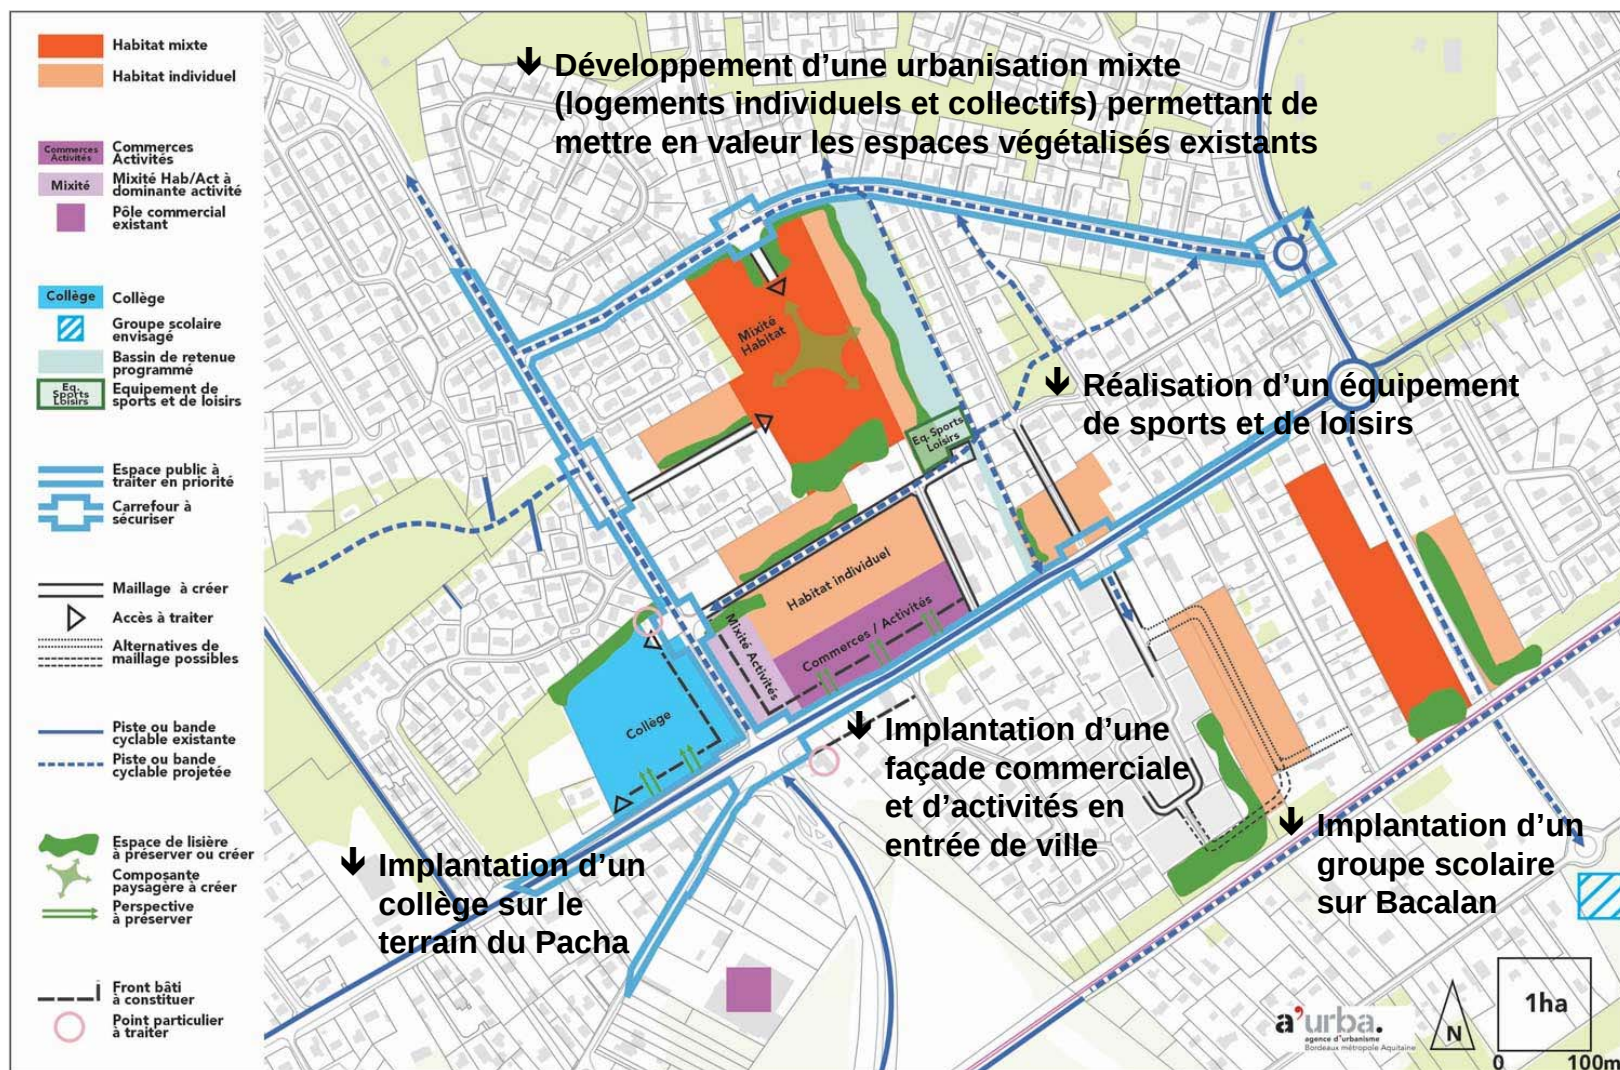

Scénario 2 : Des équipements scolaires sur le terrain Dauphiné

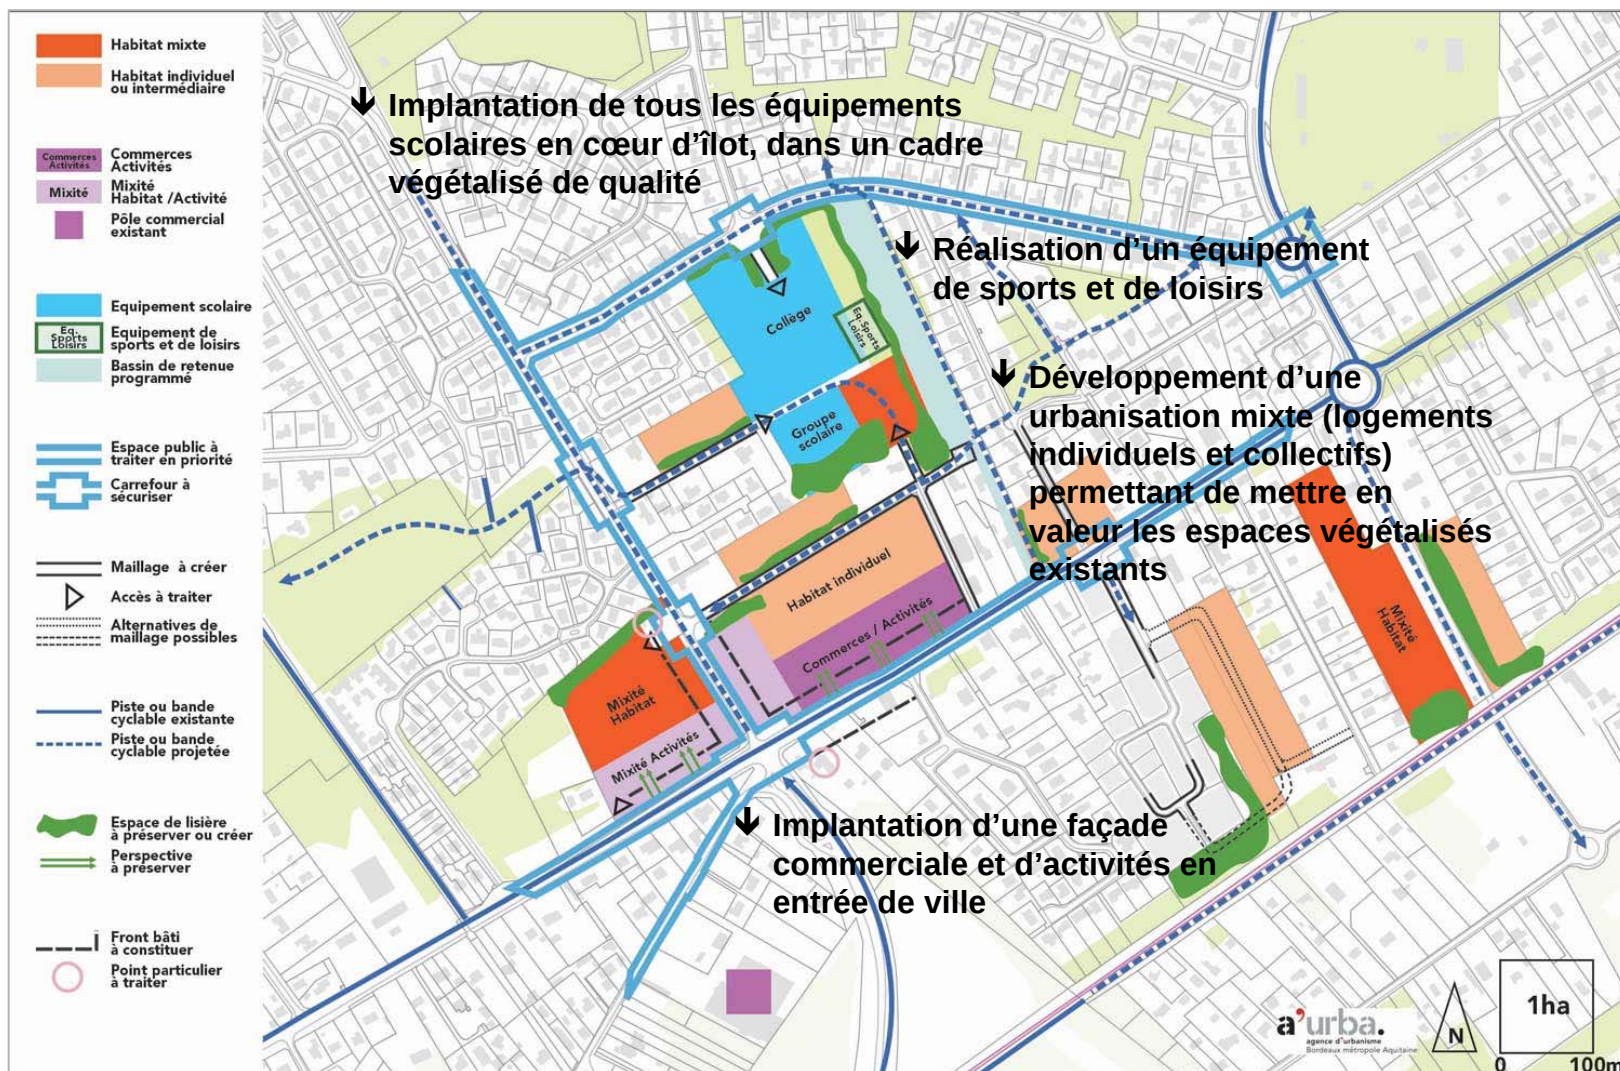


Scénario 3 : Un équipement de proximité sur le terrain Dauphiné

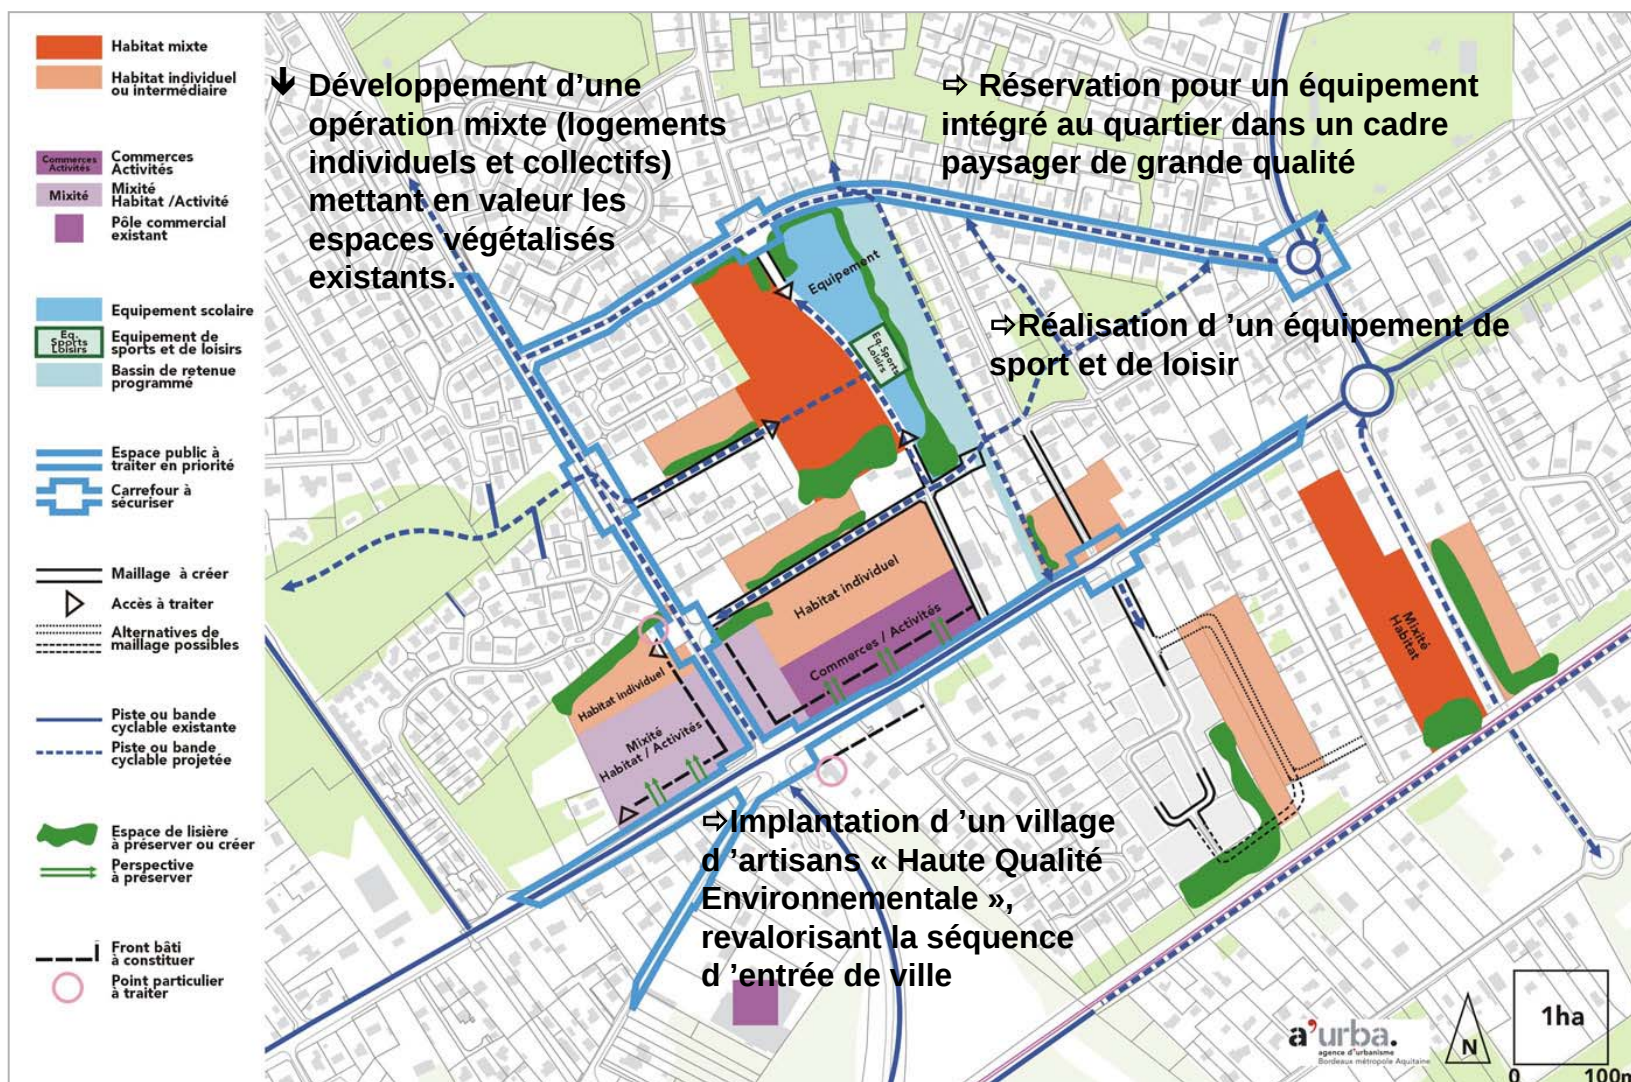

Commune de Pessac

Secteur Chappement Lucildo

Proposition d'un périmètre de prise en considération

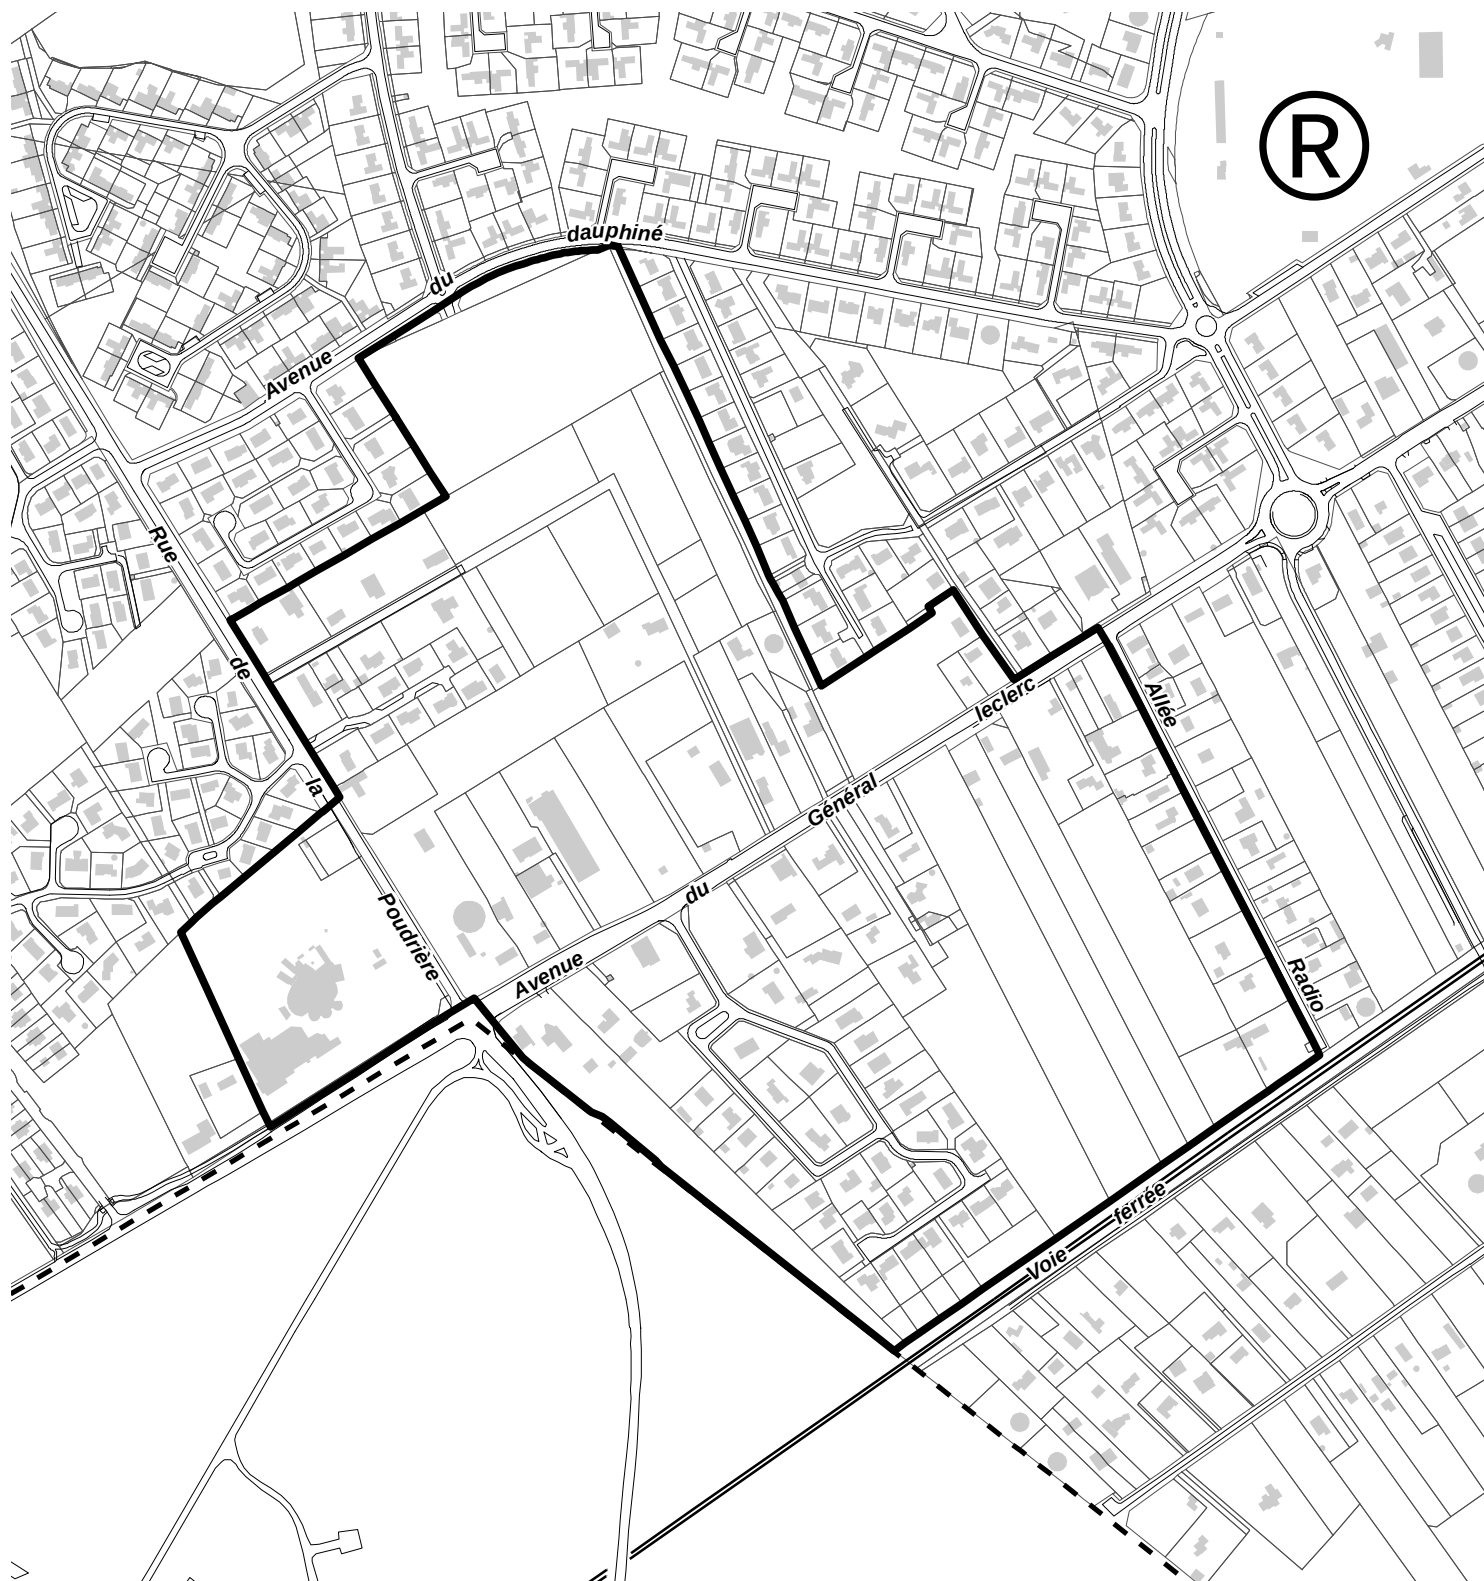

0 100 200 Mètres



Proposition d'un périmètre de prise en considération

