



DIRECTION GENERALE NUMERIQUE
ET SYSTEMES D'INFORMATION

2

- DIRECTION DE L'INFORMATION GEOGRAPHIQUE -

SERVICE TOPOGRAPHIE

COMMUNE
de PESSAC

ENQUETE PUBLIQUE PREALABLE AU CLASSEMENT
D'OFFICE ET APPROBATION DU PLAN D'ALIGNEMENT

RUE HENRI LE CHATELIER
Parcelle HN n°37

PLAN DE SITUATION

NUMERO DE CLASSEMENT
9588

MODIFICATIONS

D.I.G

PROJETEUR : Damien BRACHET

DRESSE LE : 10/12/2024
PAR : D.I.G.

Service Topographie
Centre de Définition des Alignements
lherve@bordeaux-metropole.fr

Tél : 05 56 99 84 84 - Poste 28472
Bordeaux Métropole
Esplanade Charles de Gaulle/BORDEAUX

ADMISSION LE : 11/12/2024

LE CHEF DU SERVICE TOPOGRAPHIE
Sylvain COSTEMALE

Sylvain Costemale
Ingénieur du Service Topographie.

SERVICE DEMANDEUR :



REFERENT : VICIER Séverine

s.vigier@bordeaux-metropole.fr
Dir. Dével. Aménag. PT SUD



Esplanade Charles-de-Gaulle
33076 Bordeaux Cedex
T. 05 56 99 84 84
F. 05 56 96 19 40
www.bordeaux-metropole.fr

COMMUNE de PESSAC
RUE HENRI LE CHATELIER
Parcelle HN n°37

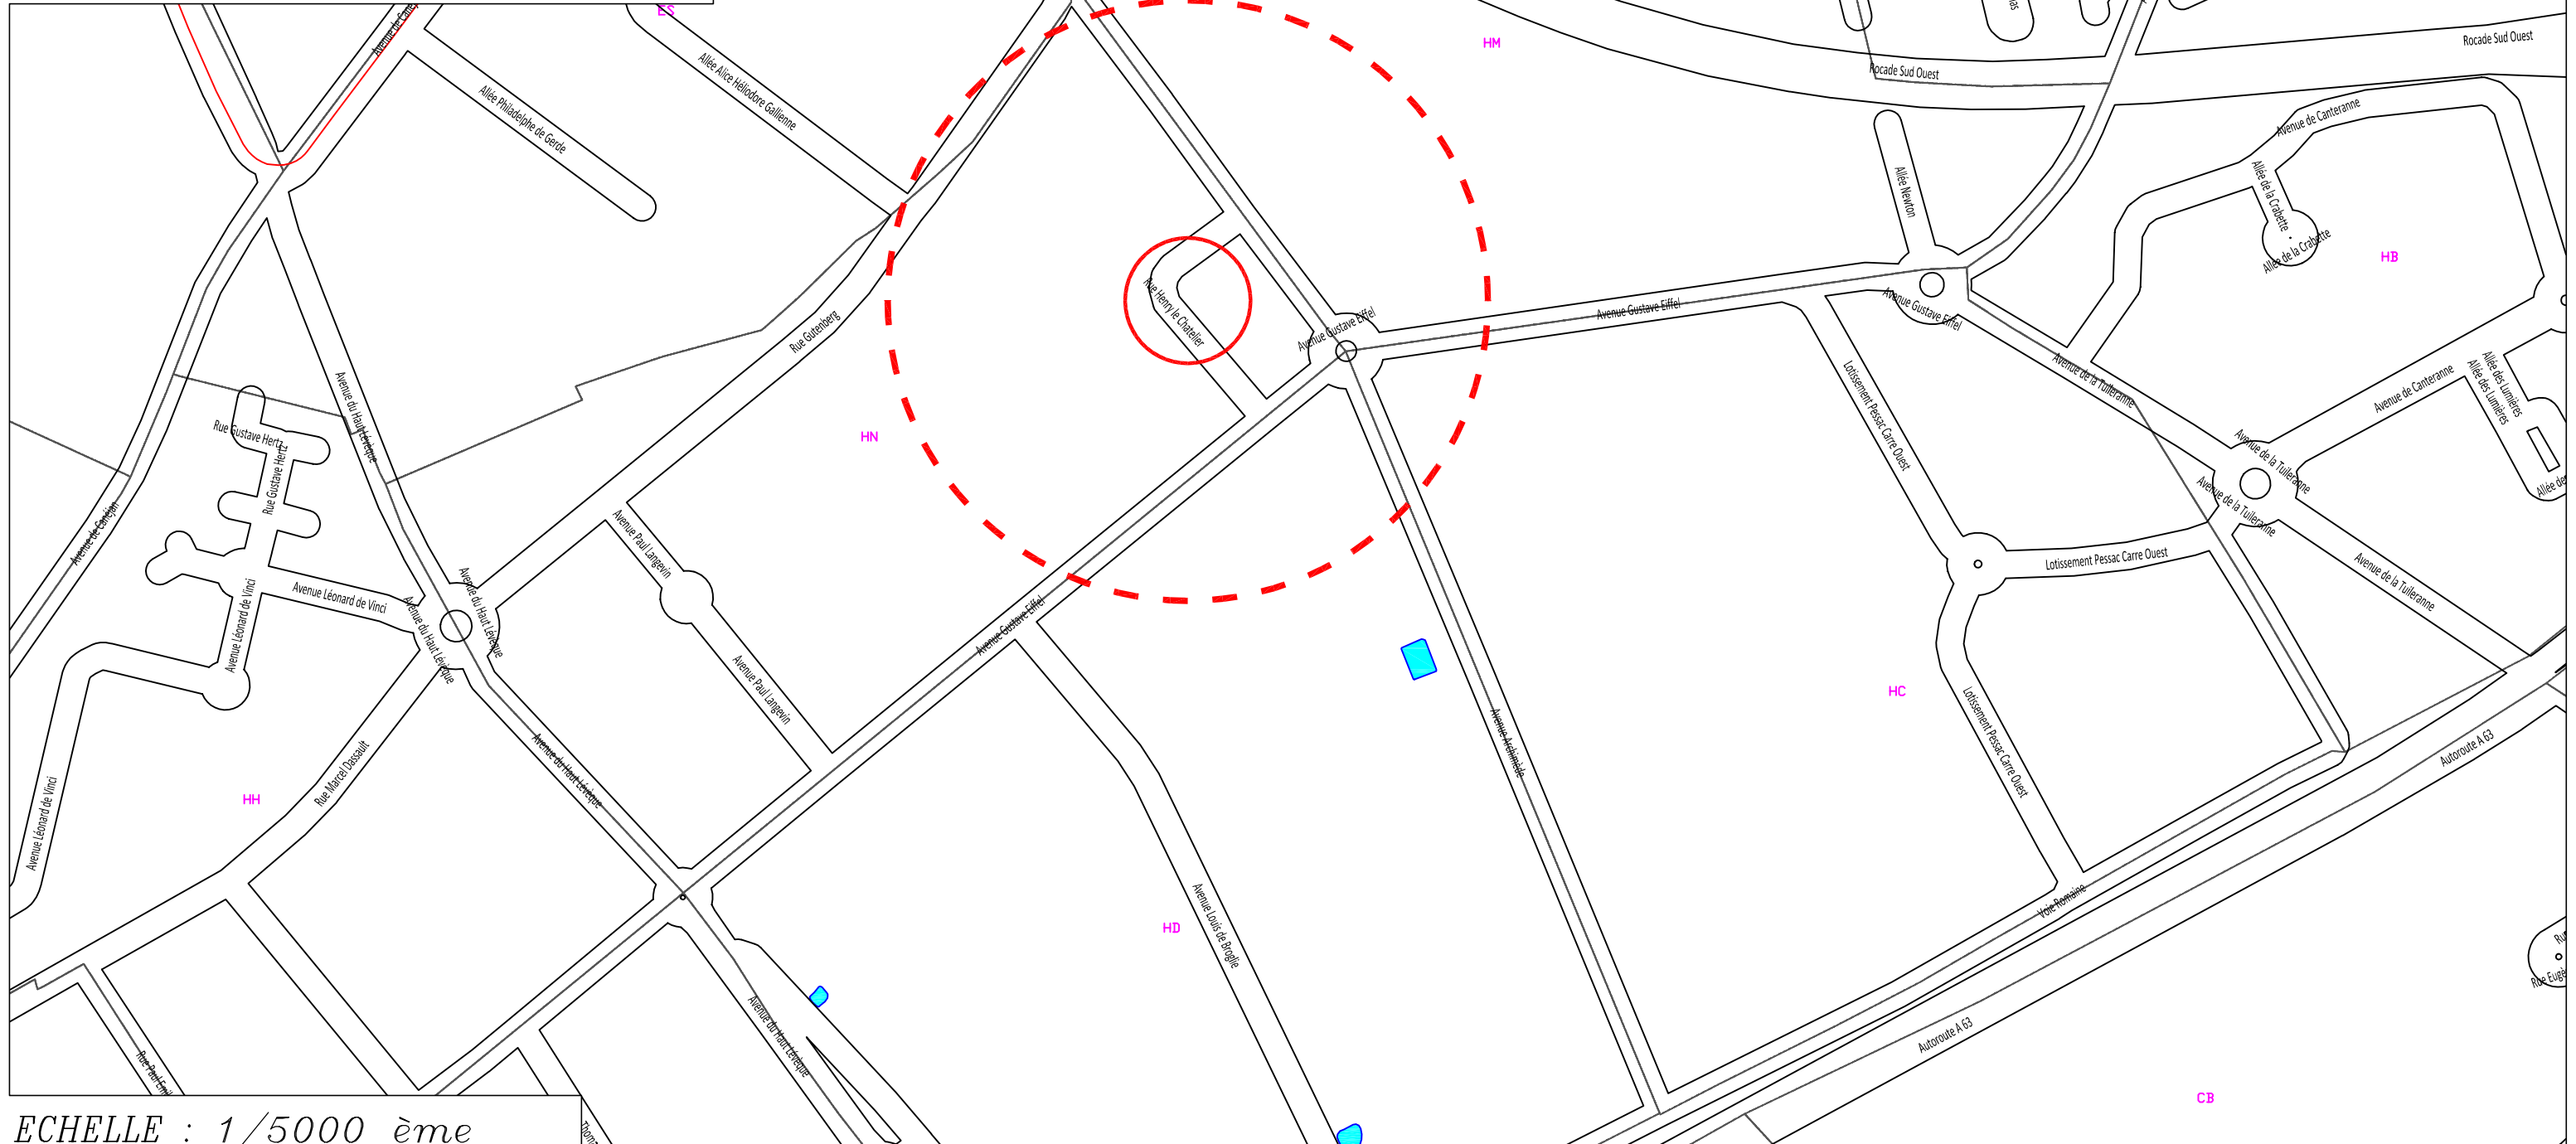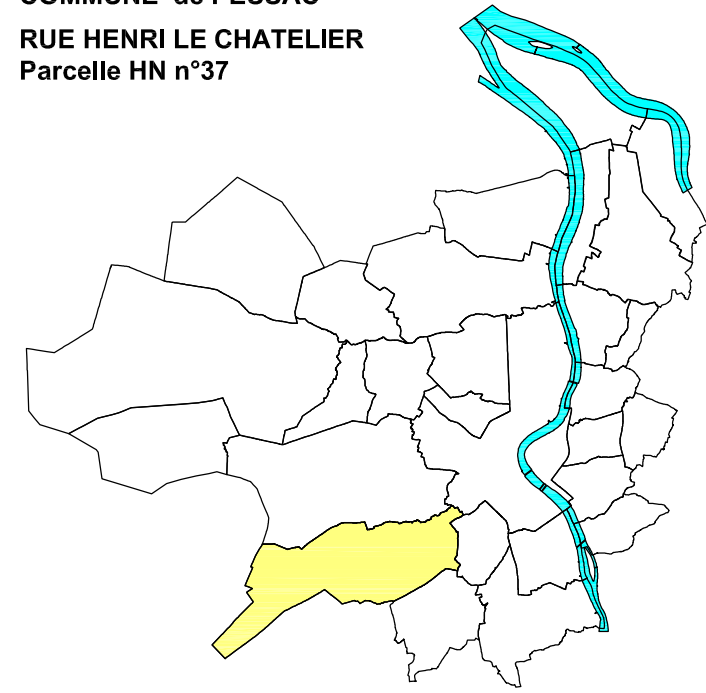

ECHELLE : 1/5000 ème