



# PLAN DES DEPLACEMENTS URBAINS

PRINCIPE DE PLAN DE CIRCULATION  
CENTRE-VILLE ET BOULEVARDS

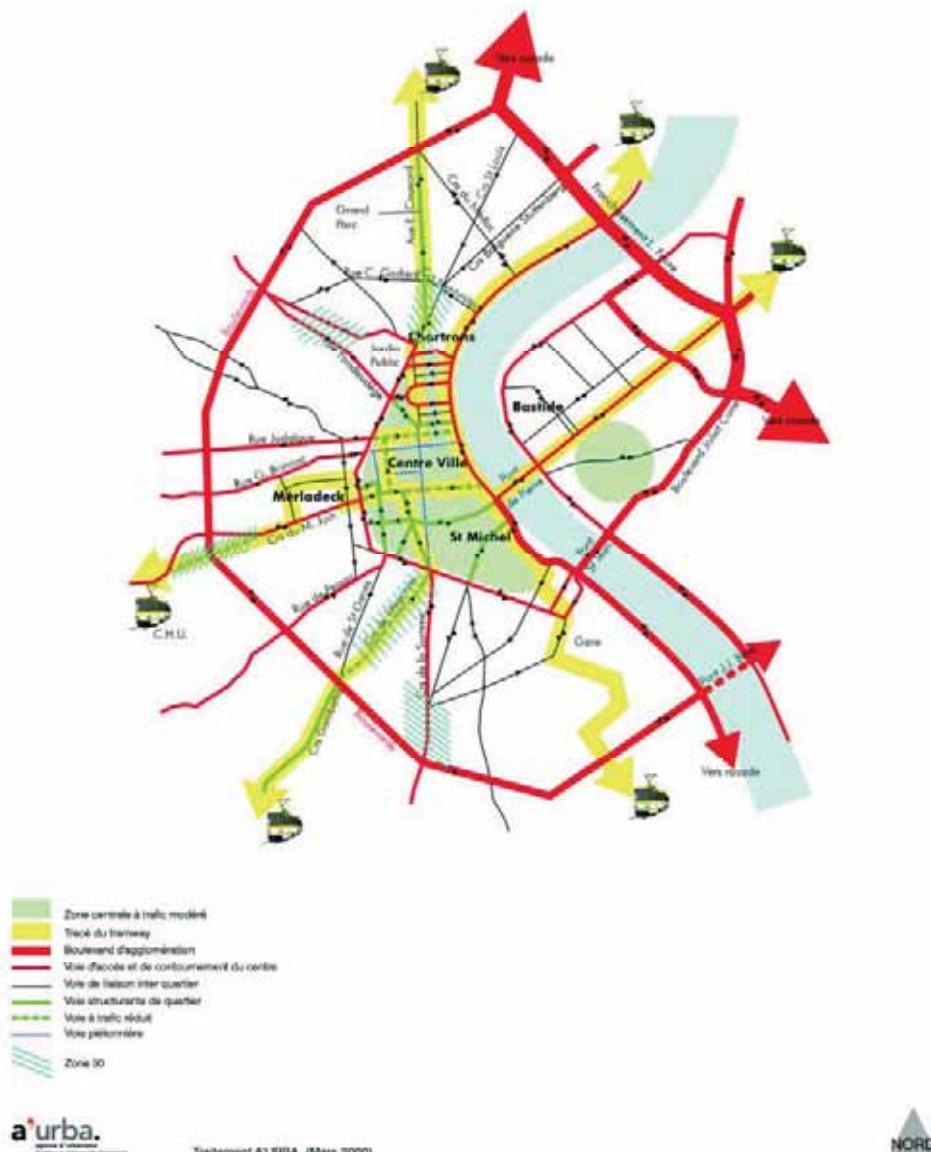

# Le franchissement amont de la Garonne dit " Pont J.J. Bosc"

## Périmètre d'étude

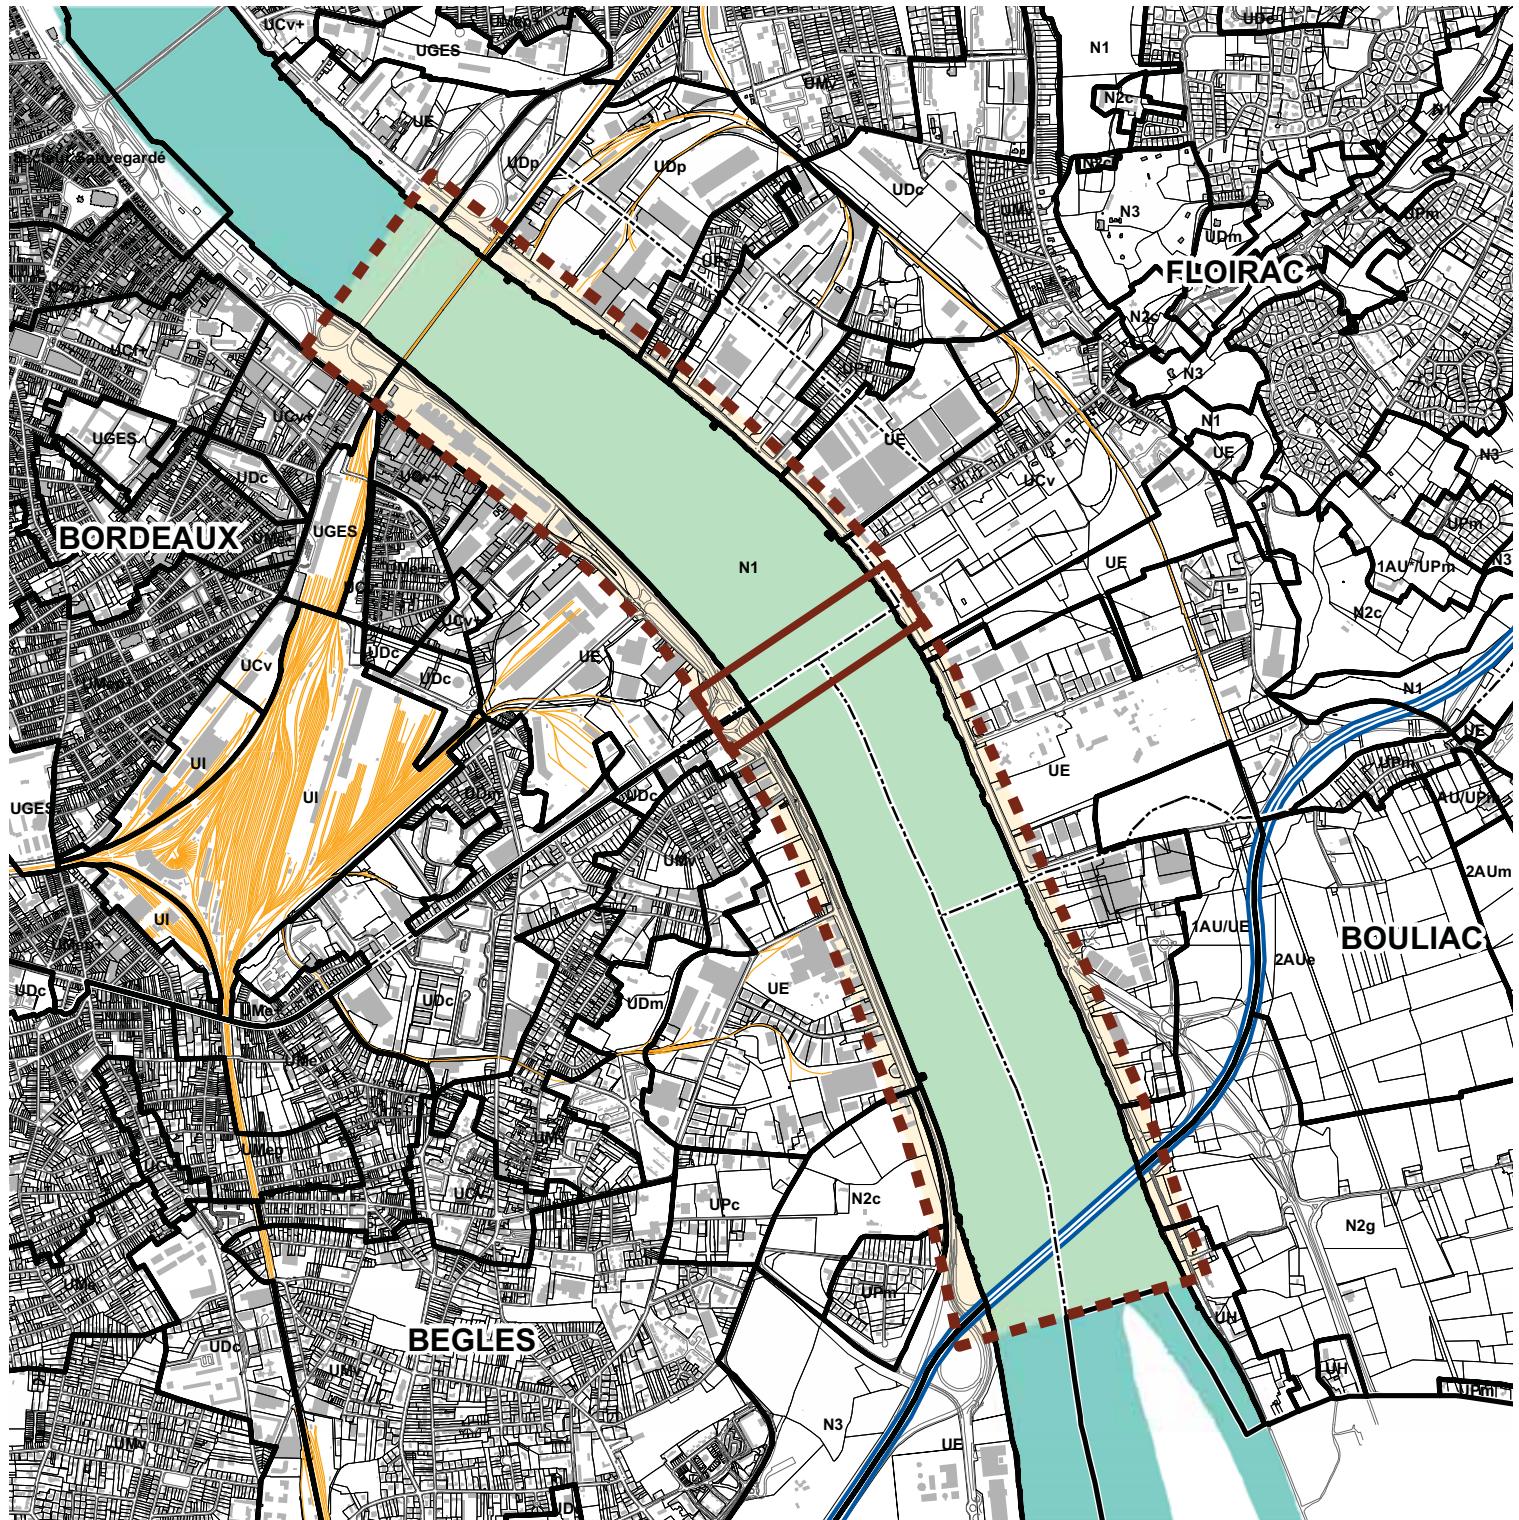

0 250 500 Mètres



Périmètre d'étude




Périmètre élargi




Limite de zone (PLU approuvé)

# Le franchissement amont de la Garonne dit " Pont J.J. Bosc"

## Périmètre d'étude

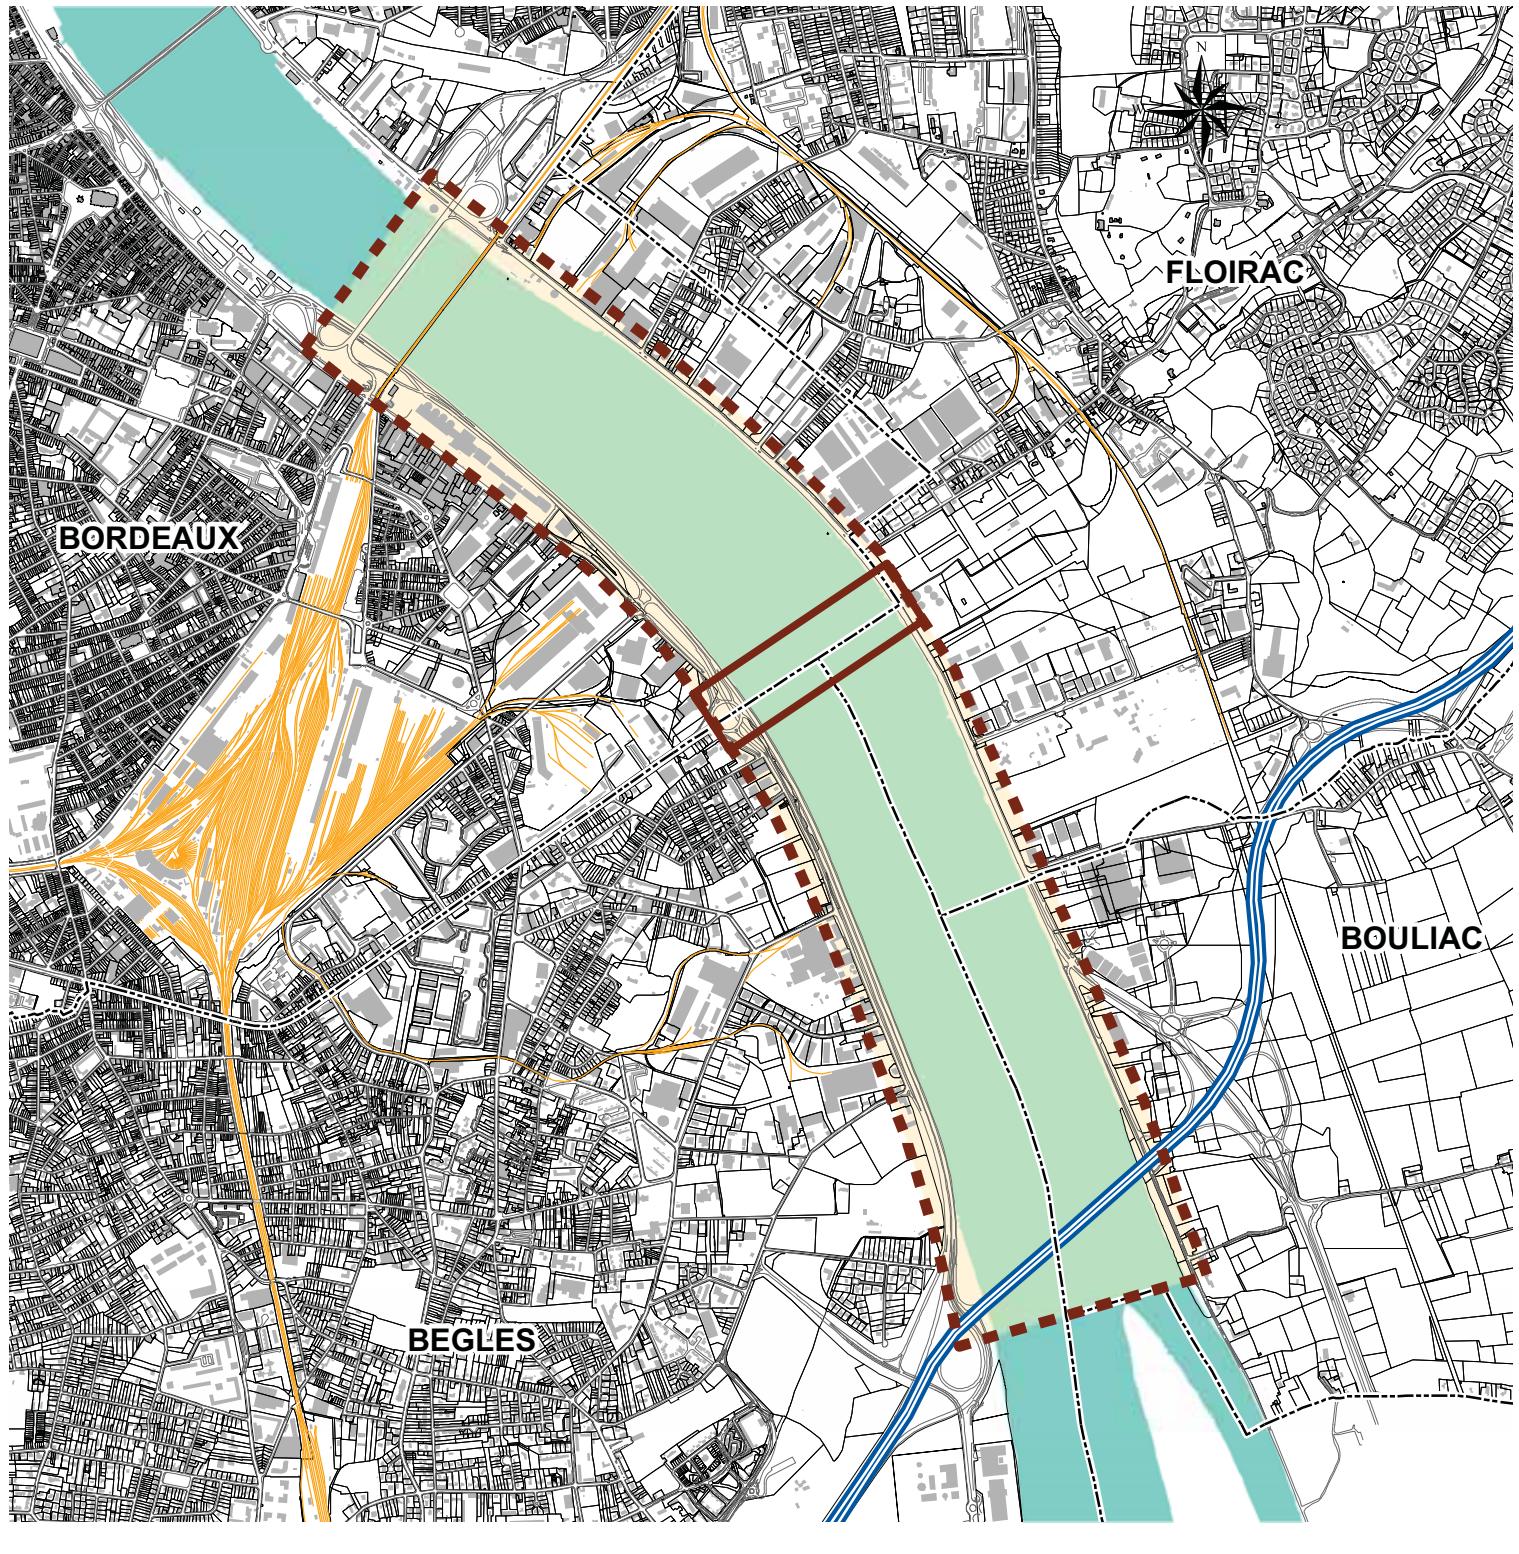

0 250 500 Mètres

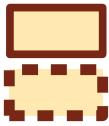

Périmètre d'étude

Périmètre élargi



Traitements : © DDUP/DPU  
proposé PAD le septembre 2007  
source : cadastre © DGI 2005  
source : FTN © IGN 1999  
Péricommu / bordeaux / jjbosc