


COMMUNE de CARBON BLANC

SECTEUR CENTRE VILLE

PROPOSITION D'UN PERIMETRE DE PRISE EN CONSIDERATION

Sources fiche BORDEAUX-METROPOLE APIC 2015
Pôle Dynamiques Urbaines
Direction de l'Urbanisme SPAU

MARS 2015

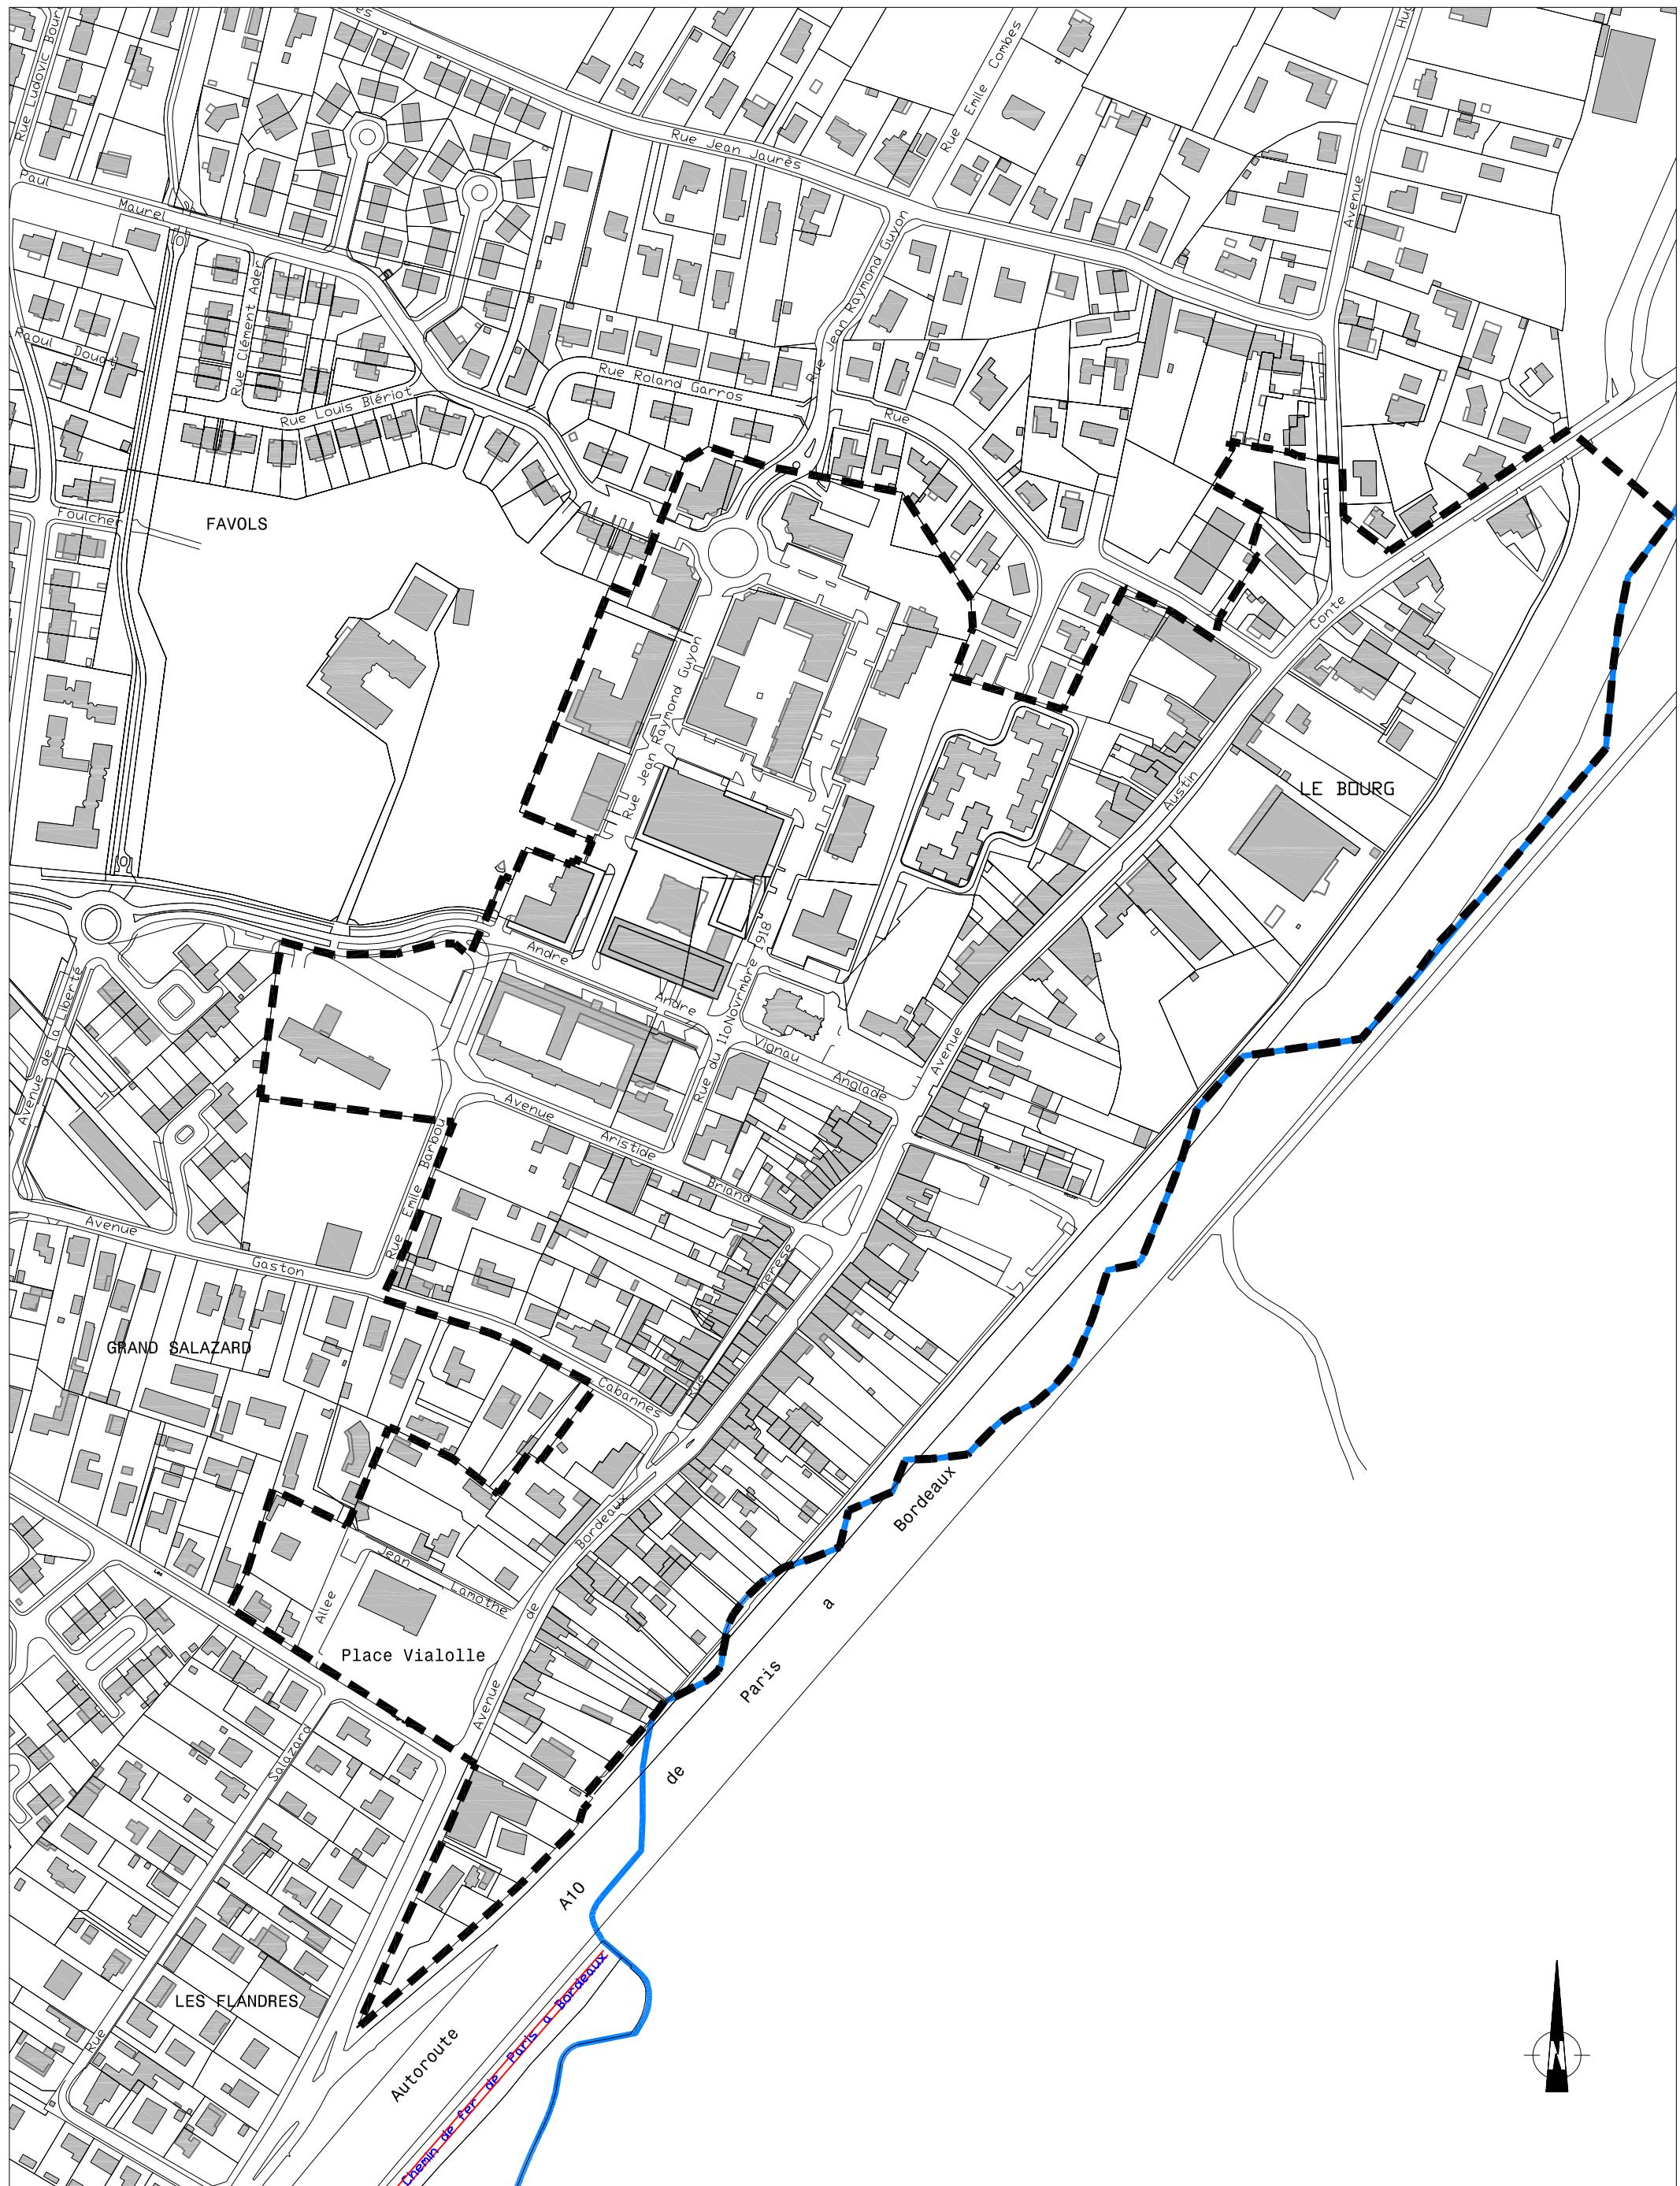

Limite de commune

Echelle:1/3000