


PLAN LOCAL D'URBANISME

Projet de révision simplifiée

VILLENAVE D'ORNON - *Bassin de retenue Curie*

Plan de situation

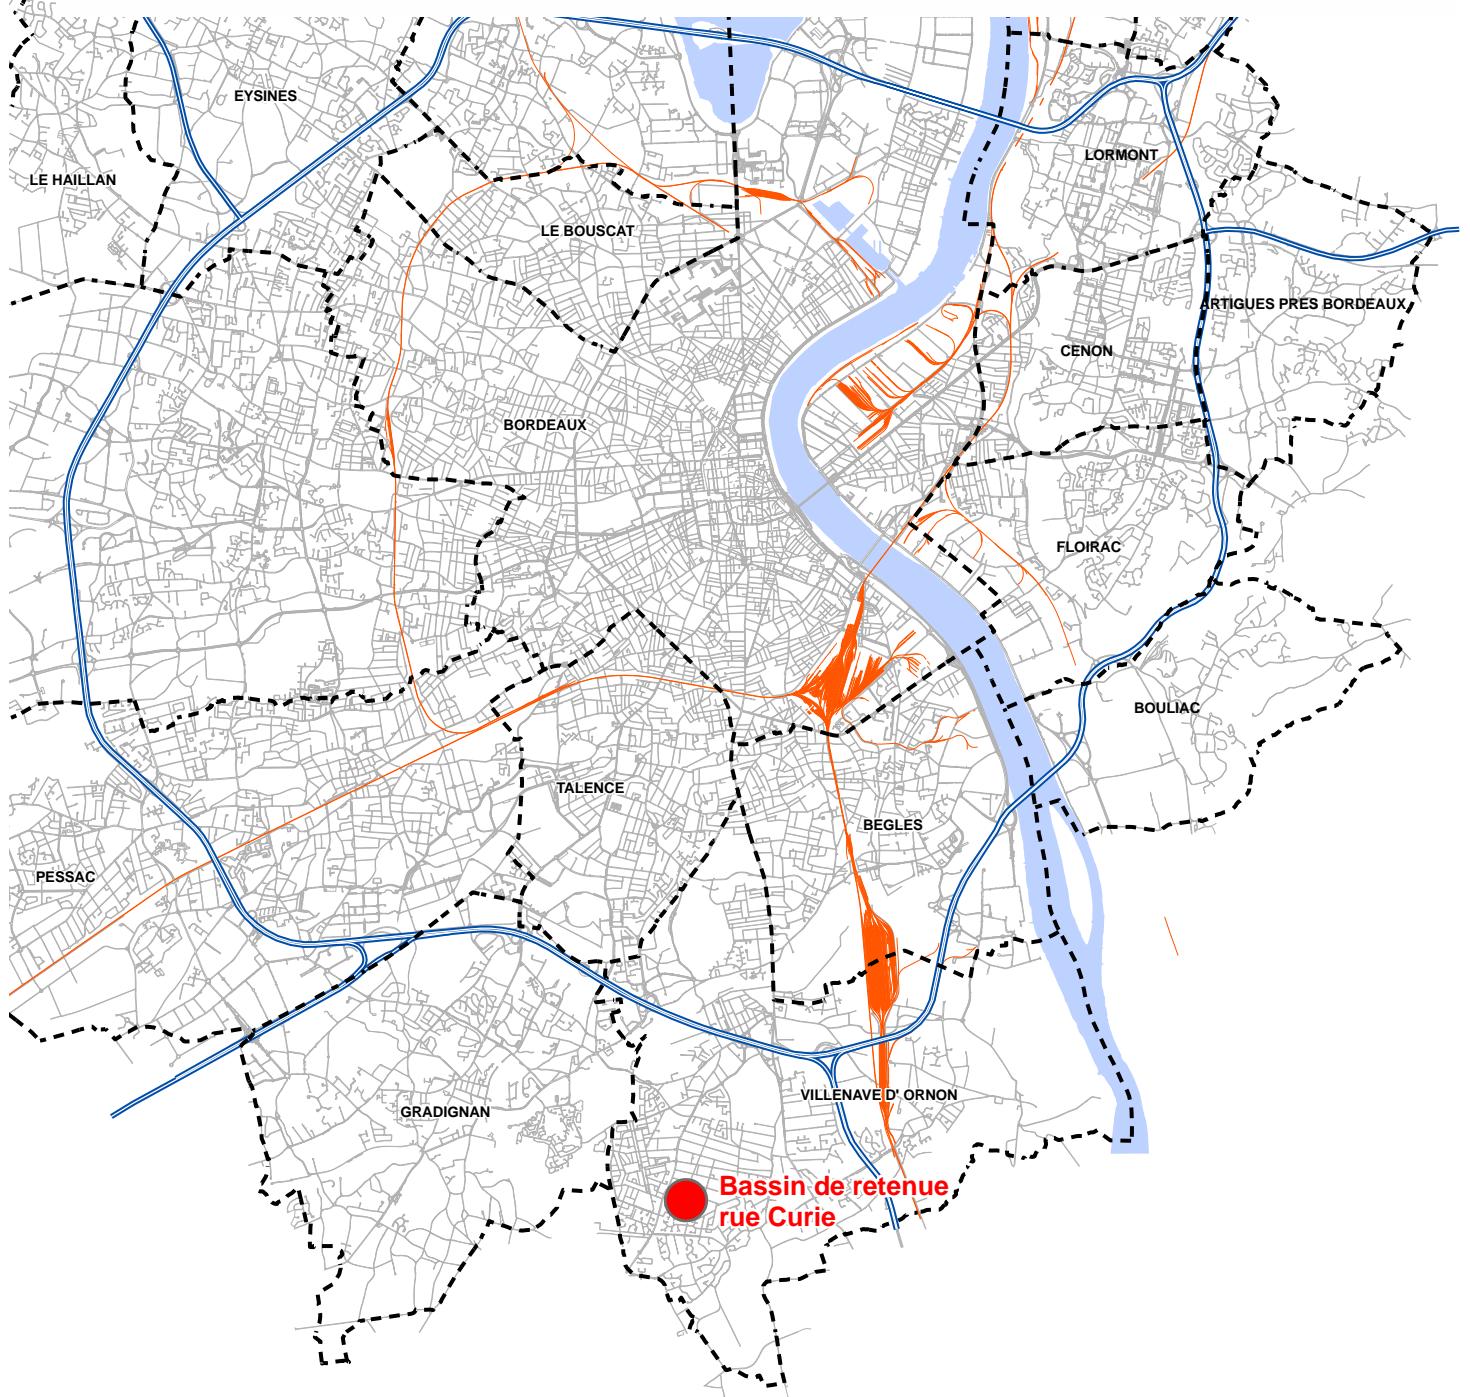

0 1 000 2 000 Mètres



Traitement : © DDUP/DPU
proposé le mai 2008
source : cadastre © DGI 2005
source : FTN © IGN 1999
Revis_simpl_villenave_curie / situation