

LEGENDE

— EL7 — Alignement approuvé le : 03/12/1924  
PAA avec servitude d'Alignement existante

— P.A.A éxistant approuvé le :

— Alignement à supprimer

— Alignement à approuver

○ N° Sommet d'alignement à approuver défini par ses coordonnées rectangulaires (voir tableau)

— Limite parcelle cadastrale


PLU\_ER\_Voirie — Emplacement réservé de voirie



DIRECTION GENERALE NUMERIQUE  
ET SYSTEMES D'INFORMATION

— DIRECTION DE L'INFORMATION GÉOGRAPHIQUE —

SERVICE TOPOGRAPHIE

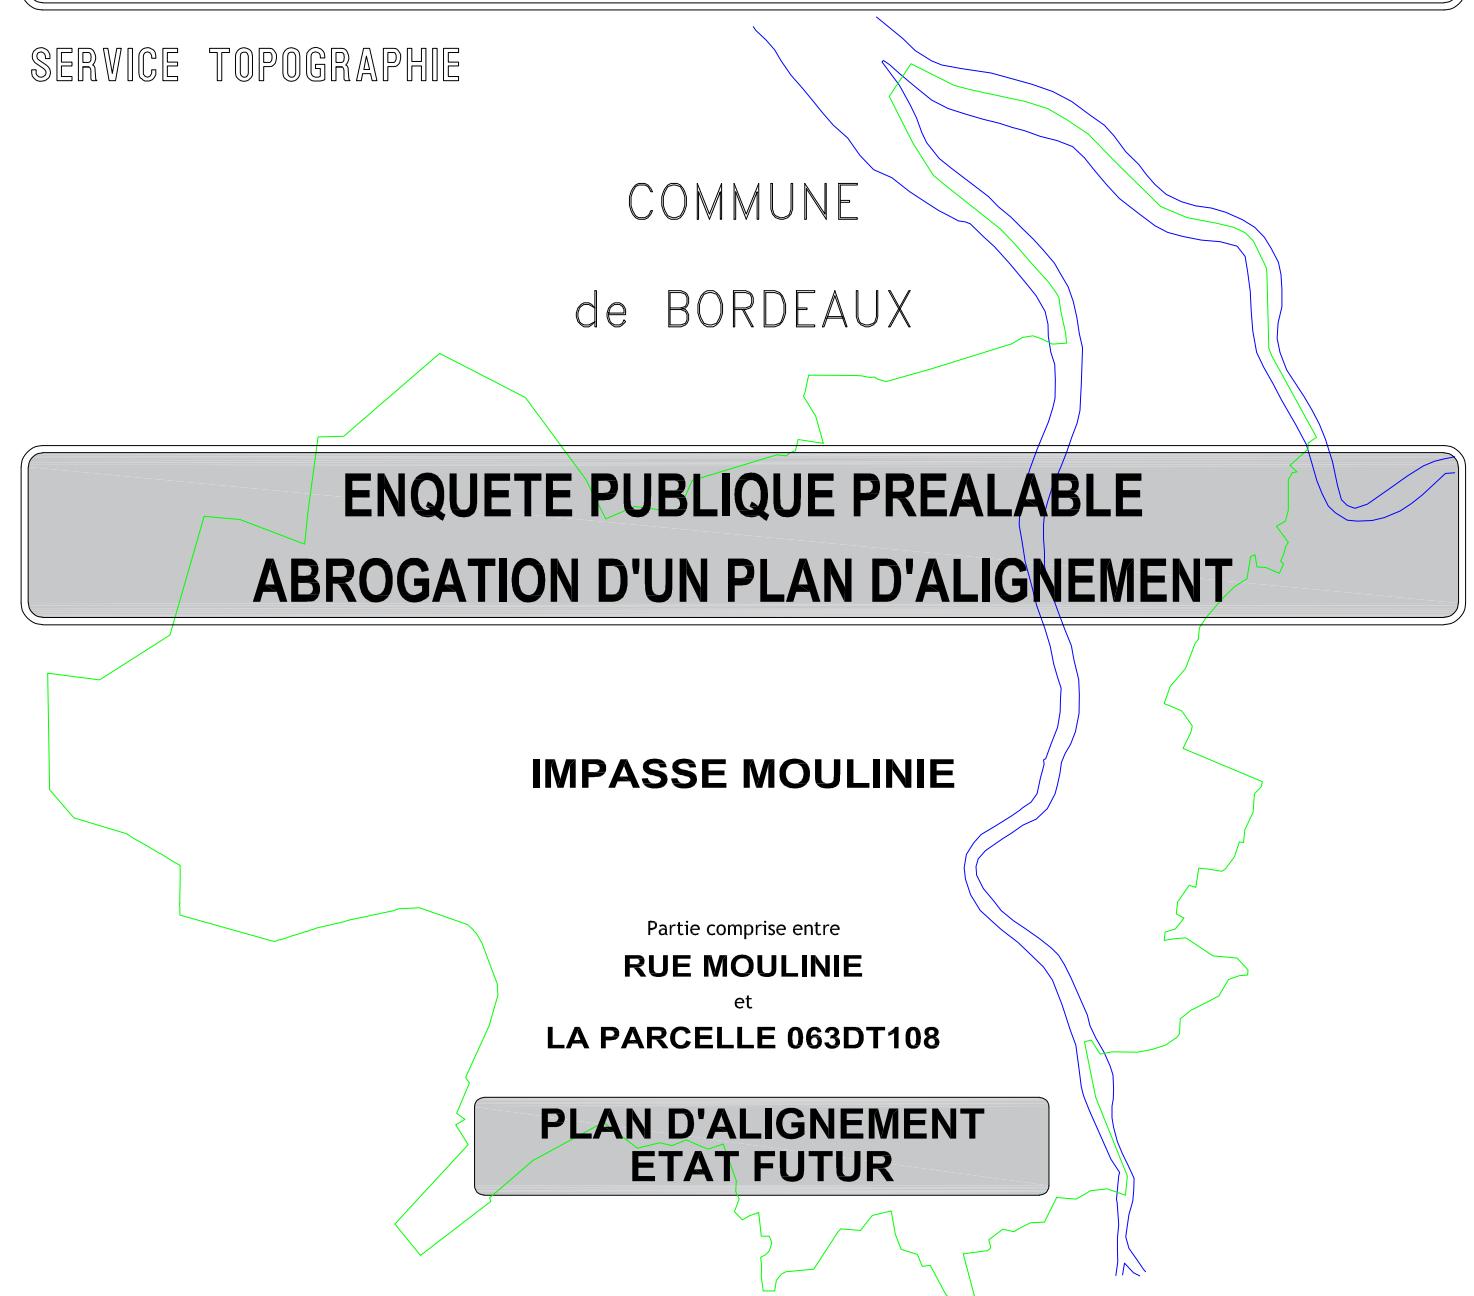

NUMERO DE CLASSEMENT	TOPERIM	MODIFICATIONS	D.I.G
9569	BX2048		PROJETEUR : Justino DA COSTA
DRESSE LE : 11/09/2023 PAR : D.I.G. Service Topographie Centre de Définition des Alignements l.herve@bordeaux-metropole.fr  Tél : 05 56 99 84 84 – Poste 28472 Bordeaux Métropole Esplanade Charles de Gaulle/BORDEAUX			ADMISSION LE : 12/09/2023 LE CHEF DU SERVICE TOPOGRAPHIE Sylvain COSTEMALE Sylvain Costemal Ingénieur du Service Topographie 
			SERVICE DEMANDEUR : REFERENT : a.berciscgaucain@bordeaux-metropole.fr Pôle territorial Bordeaux – S. Foncier



BORDEAUX  
MÉTROPOLE  
Service Topographie  
Loïc HERVE  
l.herve@bordeaux-metropole.fr  
Tel : +33556998472

# Plan d'Alignment - Etat Futur

