


SECTEUR	ILOTS	SECTION	N° CADASTRE	SURFACE	Edifice remarquable	ADRESSE	Propriétaire	Niveaux	SHON estimée
BACALAN	BAC 4			10410 m ²					
		SA 24		7879	Immeuble pierre + hangar	79 rue des Etrangers	G.Moraud LTS soc. Anonyme	R+1	424 m ²
		SA 31		8502	Hangar/structure acier	81 rue des Etrangers	SCI du Grand Sud	RDC	730 m ²

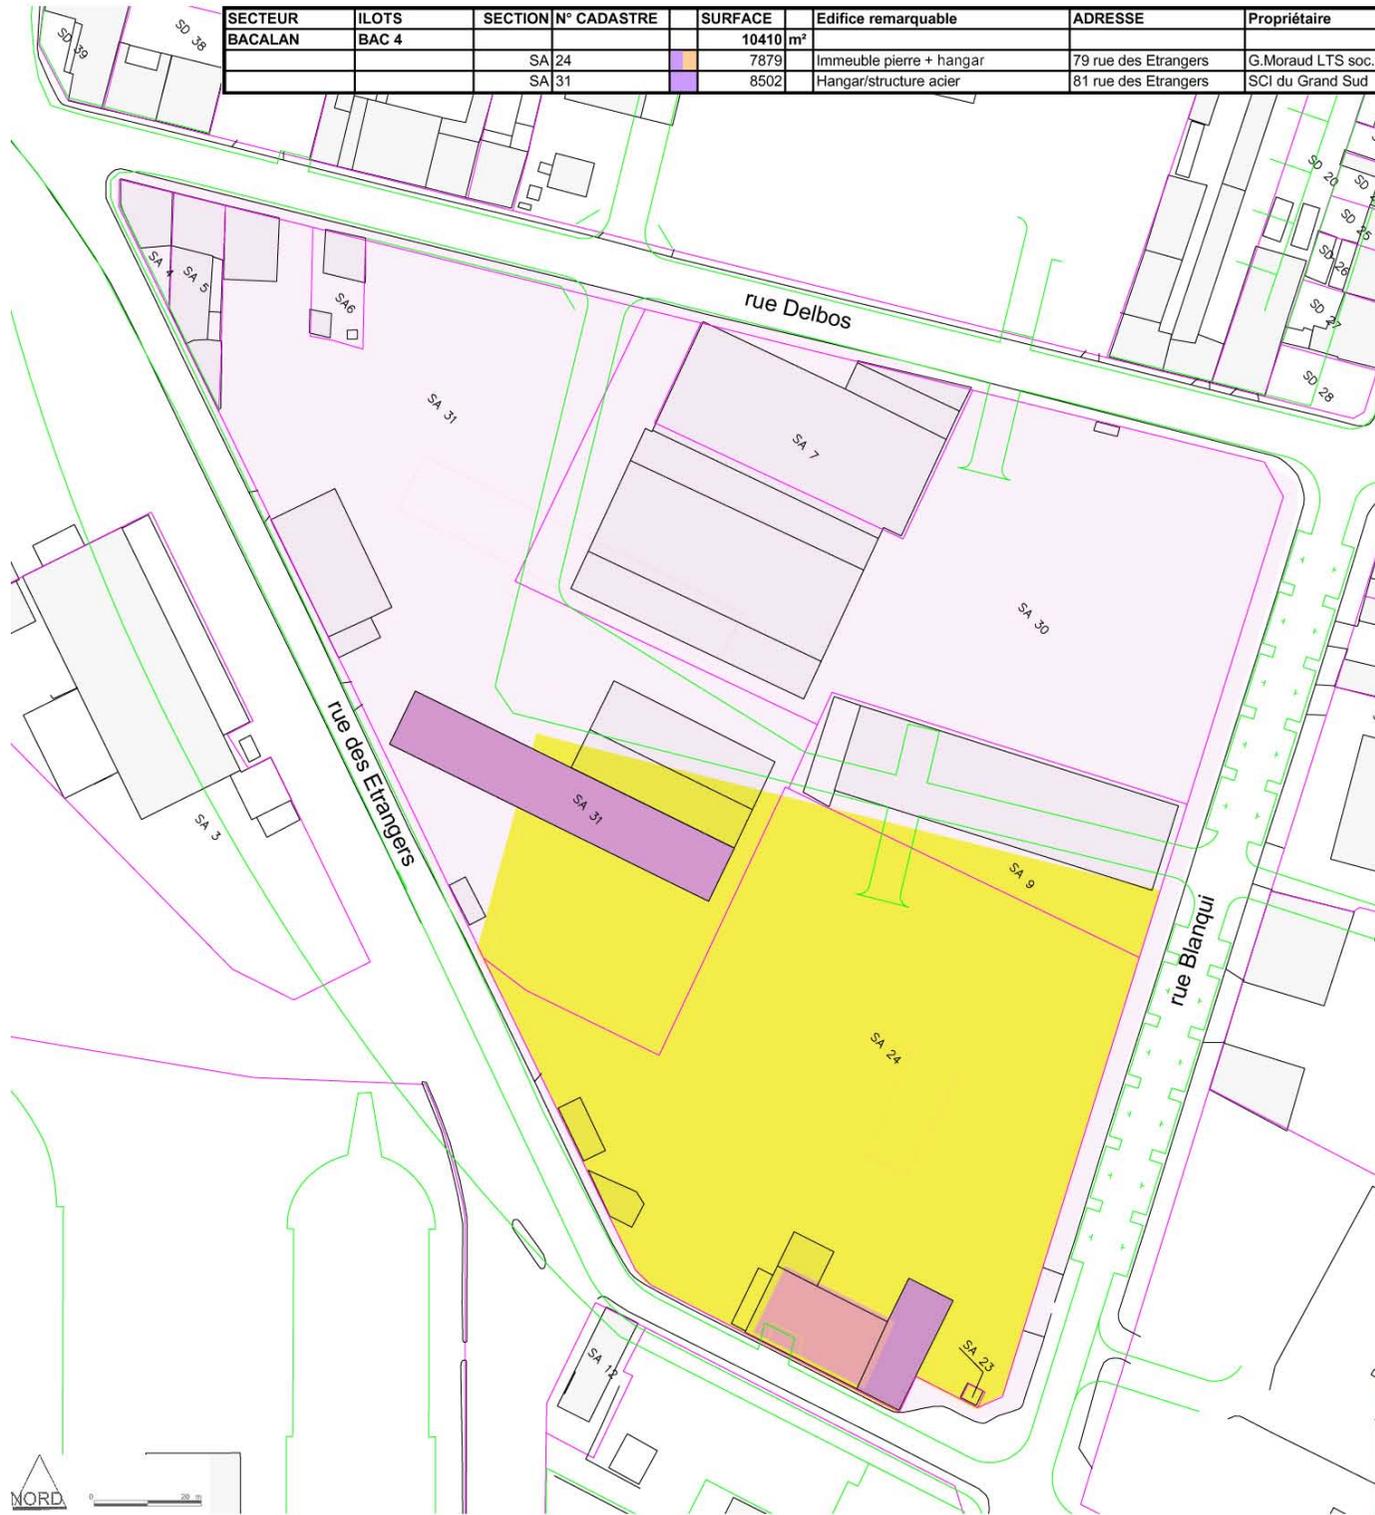

SECTEUR 3 BACALAN
ILOT 4
BAC 4



- EMPRISE CESSIBLE PROJET
- FOND D'ILOT EXISTANT
- BAT REMARQUABLE 1: Valeur patrimoniale
- BAT REMARQUABLE 2: transformable
- BAT REMARQUABLE 3: Intérêt relatif
- BAT STRUCTURANT NEUF

BORDEAUX
"ZAC LUCIEN FAURE - BACALAN"
FICHE DE CONNAISSANCE DU SITE
Février 2005

SECTEUR	ILOTS	SECTION	N° CADASTRE	SURFACE	Edifice remarquable	ADRESSE	Propriétaire	Niveaux	SHON estimée
BACALAN	BAC 5			8805 m ²					
		SA 30		6712	Hangar brique	88 rue Delbos	SCI L'immobilière industrielle	RDC	1655 m ²



- EMPRISE CESSIBLE PROJET
- FOND D'LOT EXISTANT
- BAT REMARQUABLE 1: Valeur patrimoniale
- BAT REMARQUABLE 2: transformable
- BAT REMARQUABLE 3: Intérêt relatif
- BAT STRUCTURANT NEUF



• Antoine Grumbach
associés
architecture •
urbanisme •
paysage •



SECTEUR 3 BACALAN
ILOT 5
BAC 5





BORDEAUX
"ZAC LUCIEN FAURE - BACALAN"


FICHE DE CONNAISSANCE DU SITE
Février 2005

EXISTANT

SECTEUR	ILOTS	SECTION	N° CADASTRE	SURFACE	Edifice remarquable	ADRESSE	Propriétaire	Niveaux	SHON estimée
BACALAN	BAC 6			4380 m ²					
		SA 5		296	Maison pierre	106 rue Delbos	Privé	R+1	492 m ²
		SA 6		199	Maison pierre	100 rue Delbos	Privé	RDC + cave	78 m ²

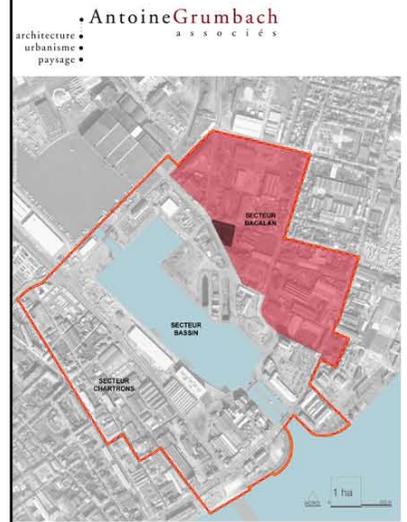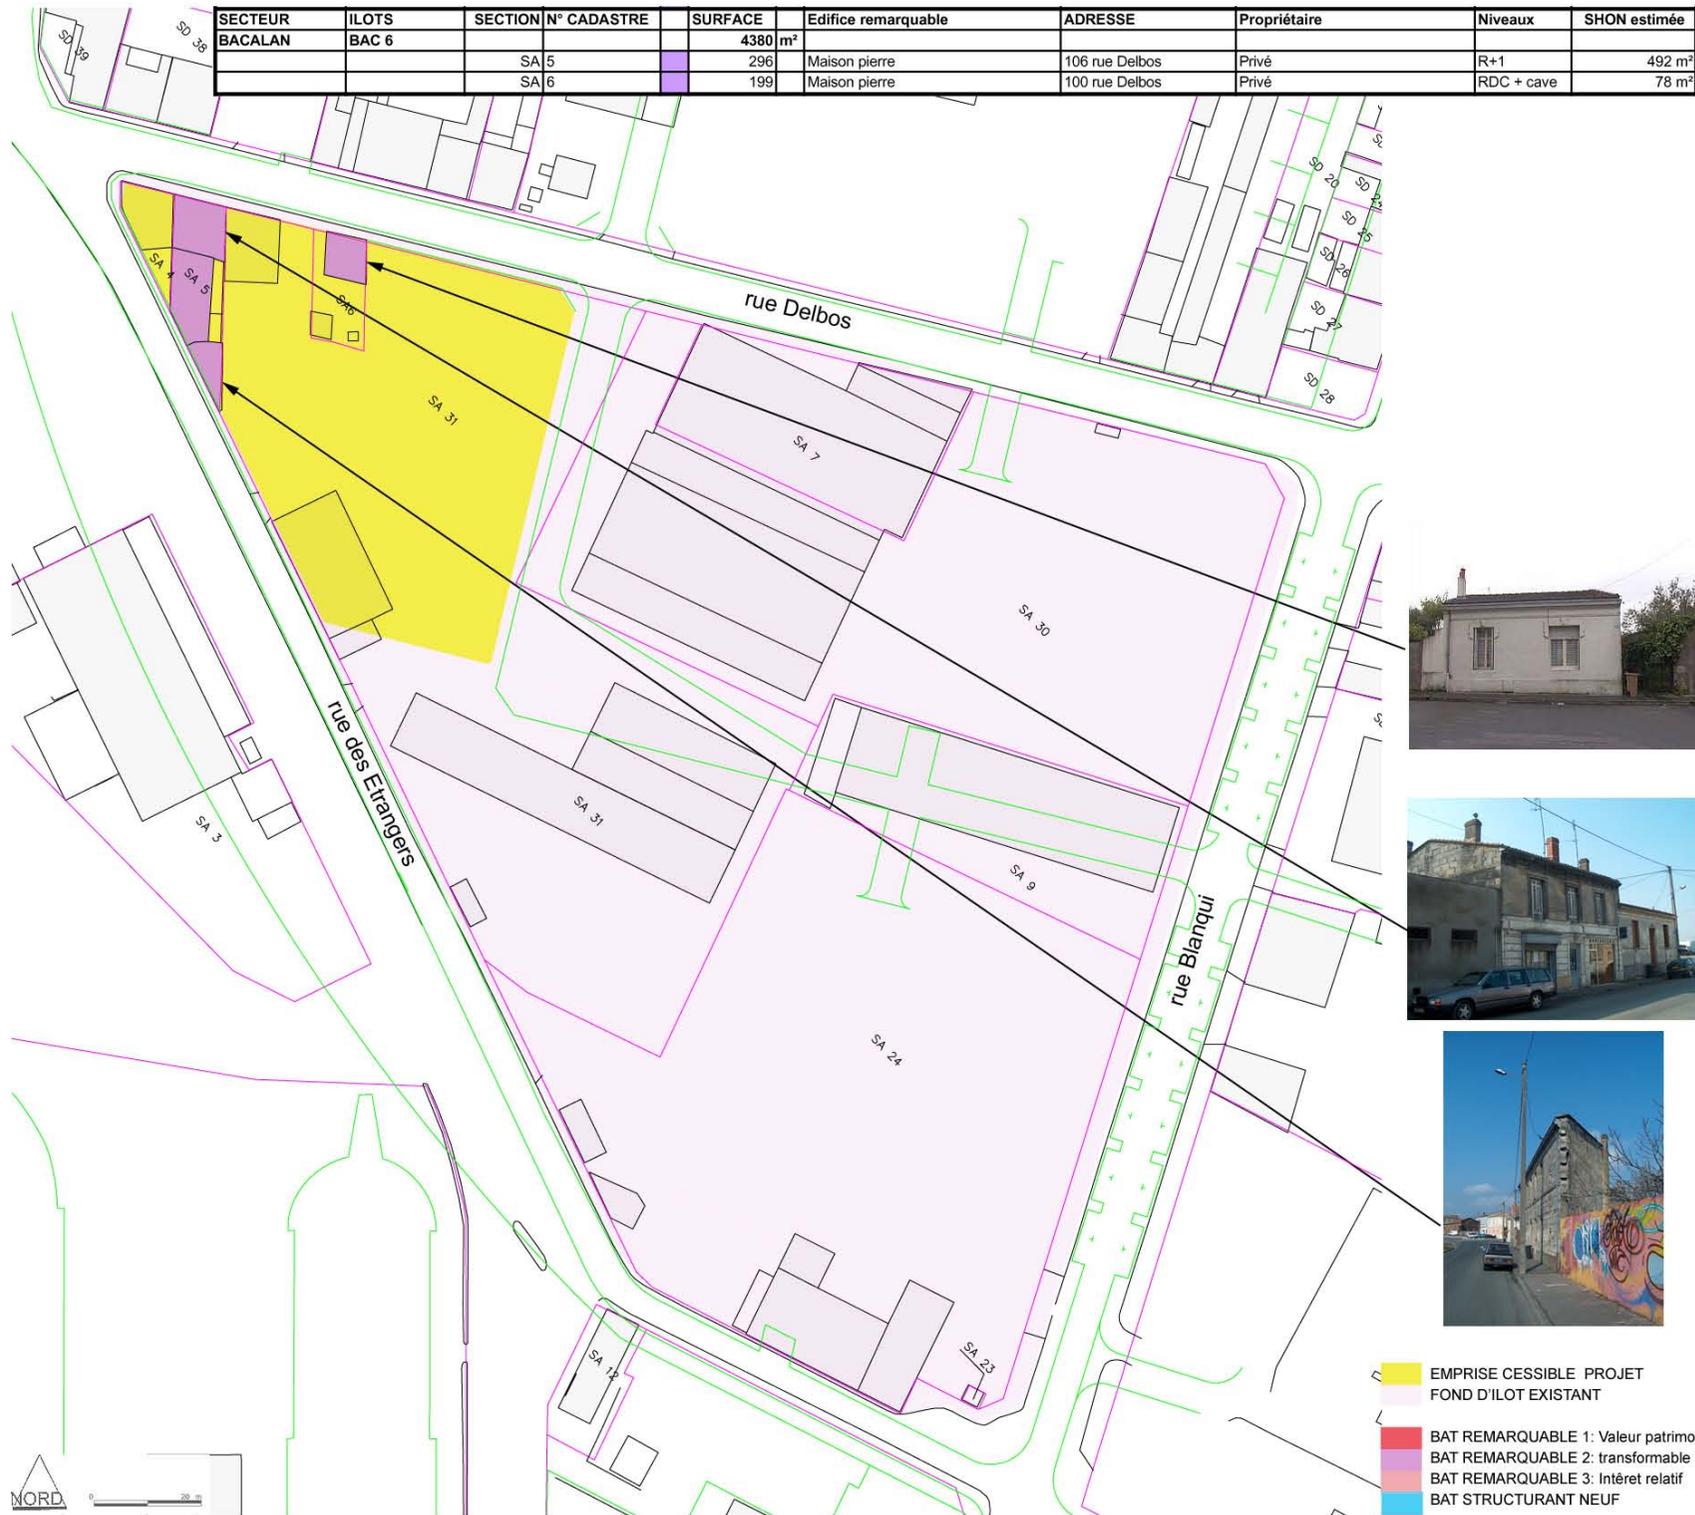

SECTEUR 3 BACALAN
ILOT 6
BAC 6

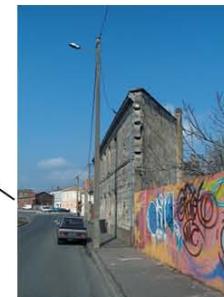

BORDEAUX
"ZAC LUCIEN FAURE - BACALAN"
FICHE DE CONNAISSANCE DU SITE
Février 2005