


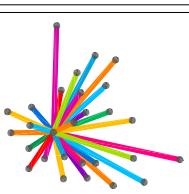

Esplanade Charles-de-Gaulle
33076 Bordeaux Cedex
T. 05 56 99 84 84
F. 05 56 96 19 40
www.bordeaux-metropole.fr



DIRECTION GENERALE NUMÉRIQUE
ET SYSTÈMES D'INFORMATION

— DIRECTION DE L'INFORMATION GÉOGRAPHIQUE —

SERVICE TOPOGRAPHIE

ENQUÊTE PUBLIQUE DE CLASSEMENT D'OFFICE
AVEC APPROBATION D'UN PLAN D'ALIGNEMENT


COMMUNE
de BORDEAUX

CITE DE VADELAINCOURT

Partie comprise entre le

Cours MARECHAL GALLIEN
et la voie privée en impasse
CITE DE VADELAINCOURT


PLAN DE SITUATION

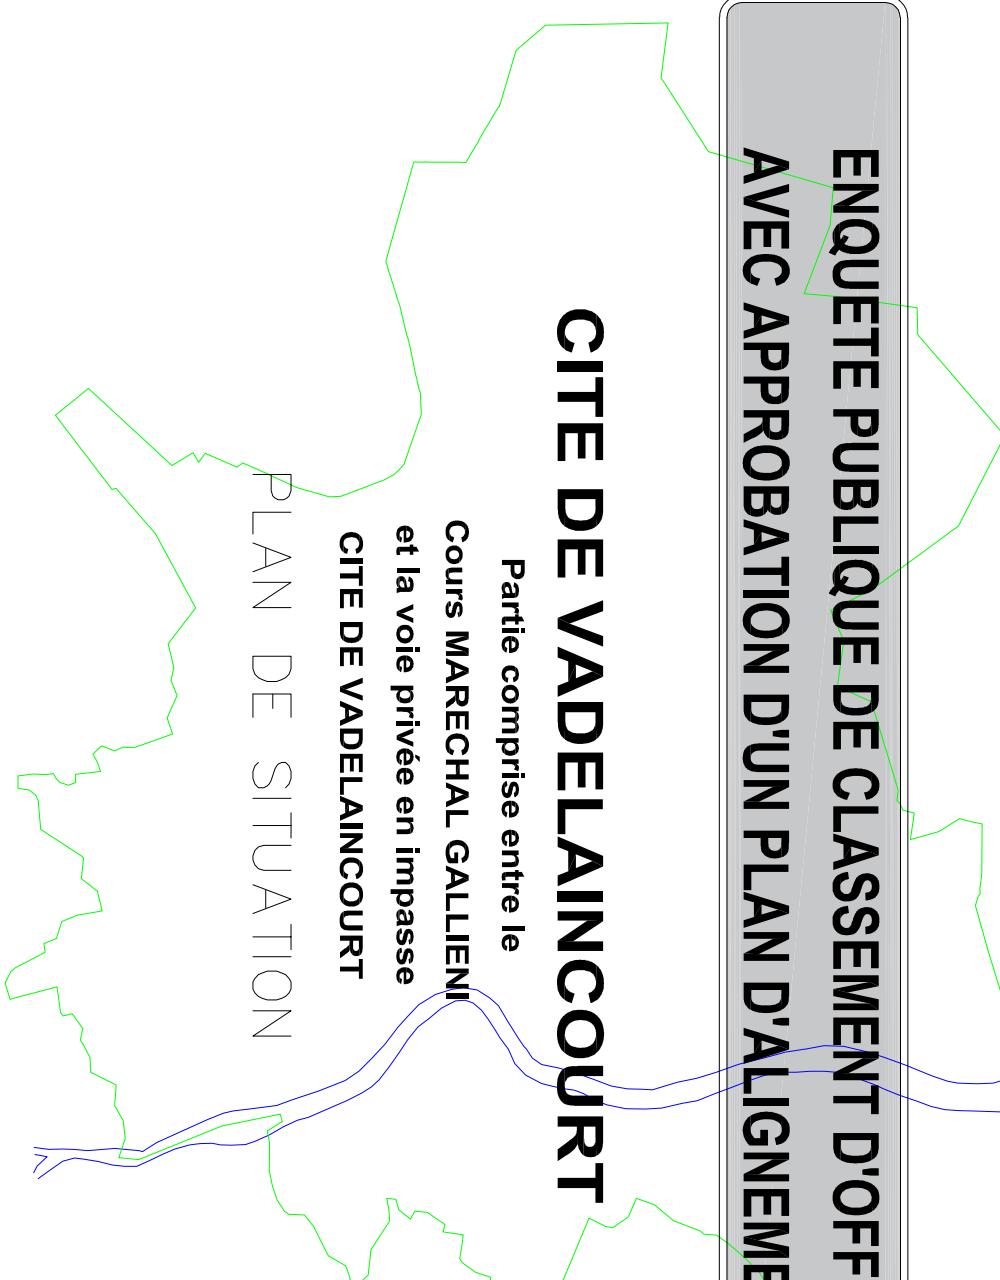

NUMERO DE CLASSEMENT	BX1737	MODIFICATIONS	D.I.G PROJETEUR : Justino DA COSTA
DRESSE LE : 06/10/2020	PAR :D.I.G.		
Service Topographie Centre de Définition des Alignements Inerve@bordeaux-metropole.fr			
Tél : 05 56 99 84 84 – Poste 28472	Bordeaux Métropole		
Esplanade Charles de Gaulle/BORDEAUX			
SERVICE DEMANDEUR : REVENANT : a.berciquet@bordeaux-metropole.fr Pôle territorial Bordeaux – S. Poncier	BERCUS-CAUGUIN Aude 05 33 89 36 19	LE CHEF DU SERVICE TOPOGRAPHIE Sylvain COSTEMAL	ADMISSION LE : 06/10/2020

ECHELLE 1/2000

Commune
- 7 -

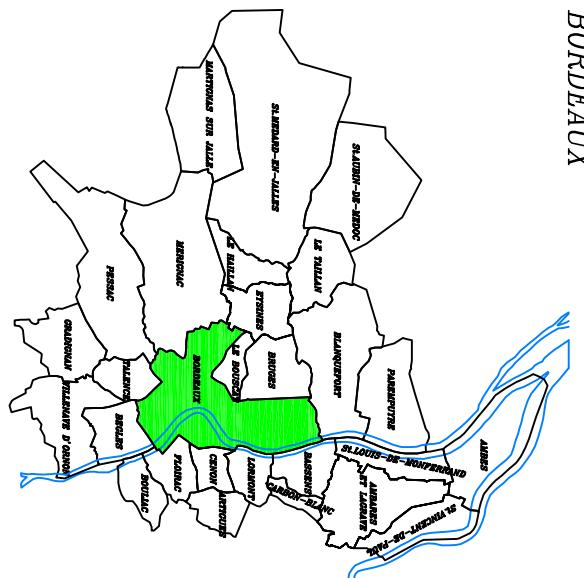

2