DIRECTION GENERALE DES TERRITOIRES

POLE TERRITORIAL OUEST

BORDEAUX MÉTROPOLE

Direction du Développement et de l'Aménagement
Service Etudes et Maîtrise d'Oeuvre

Commune du HAILLAN

LE HAILLAN-04
ABORDS DU COLLEGE DU HAILLAN

AMENAGEMENT DE VOIRIE

AVP PLAN GENERAL SANS ALTIMETRIE

Echelle: 1/500°

DIRECTEUR DU DEVELOPPEMENT ET DE L'AMENAGEMENT	CODE ETUDE : / DATE : 16/10/2020	SERVICE AMENAGEMENT URBAIN CHEF DE PROJET
Laurent LEMAITRE	CLASSEMENT : AVP DERNIERE MODIF 04.06.21	**Virginie CHAZELLE**
Pole Territorial Ouest Bâtiment Pégase 10/12, Avenue des Satellites 33185 LE HAILLAN	MODIFICATIONS : a : Modifié le 18/12/2020 suite réunion mairie du Haillan b : Modifié le 11/06/2021 suite retours EP + réunion mairie c : Modifié le 07/07/2021 suite réunion d : e : f : g : h :	CHEF DU SERVICE ETUDES ET MAITRISE D'OEUVRE **Xavier DUTHEIL** CHEFS DES CENTRES ETUDES / PROJETS / ENVIRONNEMENT / PAYSAGES **Jean LENO** **Marina MOLINS** **Jean-Luc BOTTE** EQUIPE PROJET - SEMO **Chargé de projet** **Bruno BOUCHERIONE** **Projeteur** **Pascal MIRANDE**
TEL : 05 . 35 . 31 . 97 . 50 FAX : 05 . 35 . 31 . 97 . 51 ddauest@bordeaux-metropole.fr		

C:\Users\pirmande.000\OneDrive - SCNBDX\Bureau\College du haillan\AVP

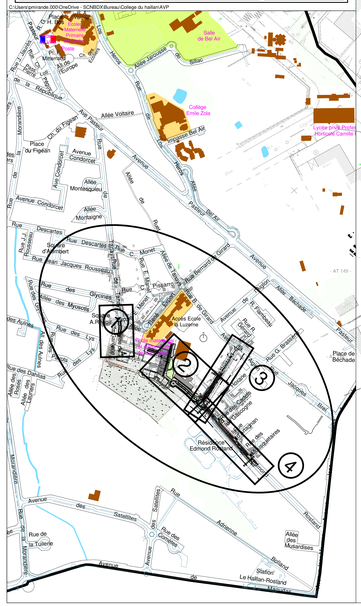

LEGENDE

41.94	ALTIMETRIE PROJET (NON DEFINITIF)		RESINE
	STATIONNEMENT		PLATEAU SURELEVE
	CHAUSSEE ENROBES		TROTTOIR BETON
	ZONE VEGETALISEE		DVL EN ENROBES
	DALLE ENGAZONNEE		CALCAIRE
	VOIE VERTE ENROBES		TROTTOIR ENROBES ROUGES
	ASSAINISSEMENT COLAS + AVALOIRS		GABIONS (ID VERDE)

N

RUE EDMOND ROSTAND
PROFIL N°1
Echelle : 1/100°

TROTTOIR	PISTE CYCLABLE	EJP	CHAUSSEE	TROTTOIR
3.53	1.50	1.29	3.50	2.48
12.30				

RUE EDMOND ROSTAND
PROFILN°2 ARRET BUS
Echelle : 1/100°

TROTTOIR	CHAUSSEE	QUAI BUS + TROTTOIR	ESPACES VERTS
1.50	6.00	3.40	2.60
13.50			