



BORDEAUX - Place Stalingrad

Dossier AVP

Cahier des profils en travers

Indice	Suivi des modifications	Conception	Vérif. / Valid.	Visa Mandataire
A00	Première édition	SFY	SFY / AAK	AAK

SETEC INTERNATIONAL

Etablissement de Bordeaux _ 42-44, rue Général de Larminat, 33 000 Bordeaux
Tél : +33 (0)5 24 54 55 00 - www.setec.fr




SIGNES PAYSAGES

Agence Sud-Ouest _ 102 Cours Victor Hugo, 33 130 Bègles
Tél : +33 (0)5 56 31 51 18 - bordeaux@signes-paysages.fr - www.signes-paysages.fr



Date	Echelle	Format d'impression	Nom du fichier
Décembre 2023	-	A3	45706_50_BDX_STAL_AVP_PLN_A00

45706_50	BDX	STAL	AVP	CDP	PT	-	2.4	A00
N°	Ville	Affaire / Projet	Phase	Type 1	Type 2	Echelle	Num. doc	Indice


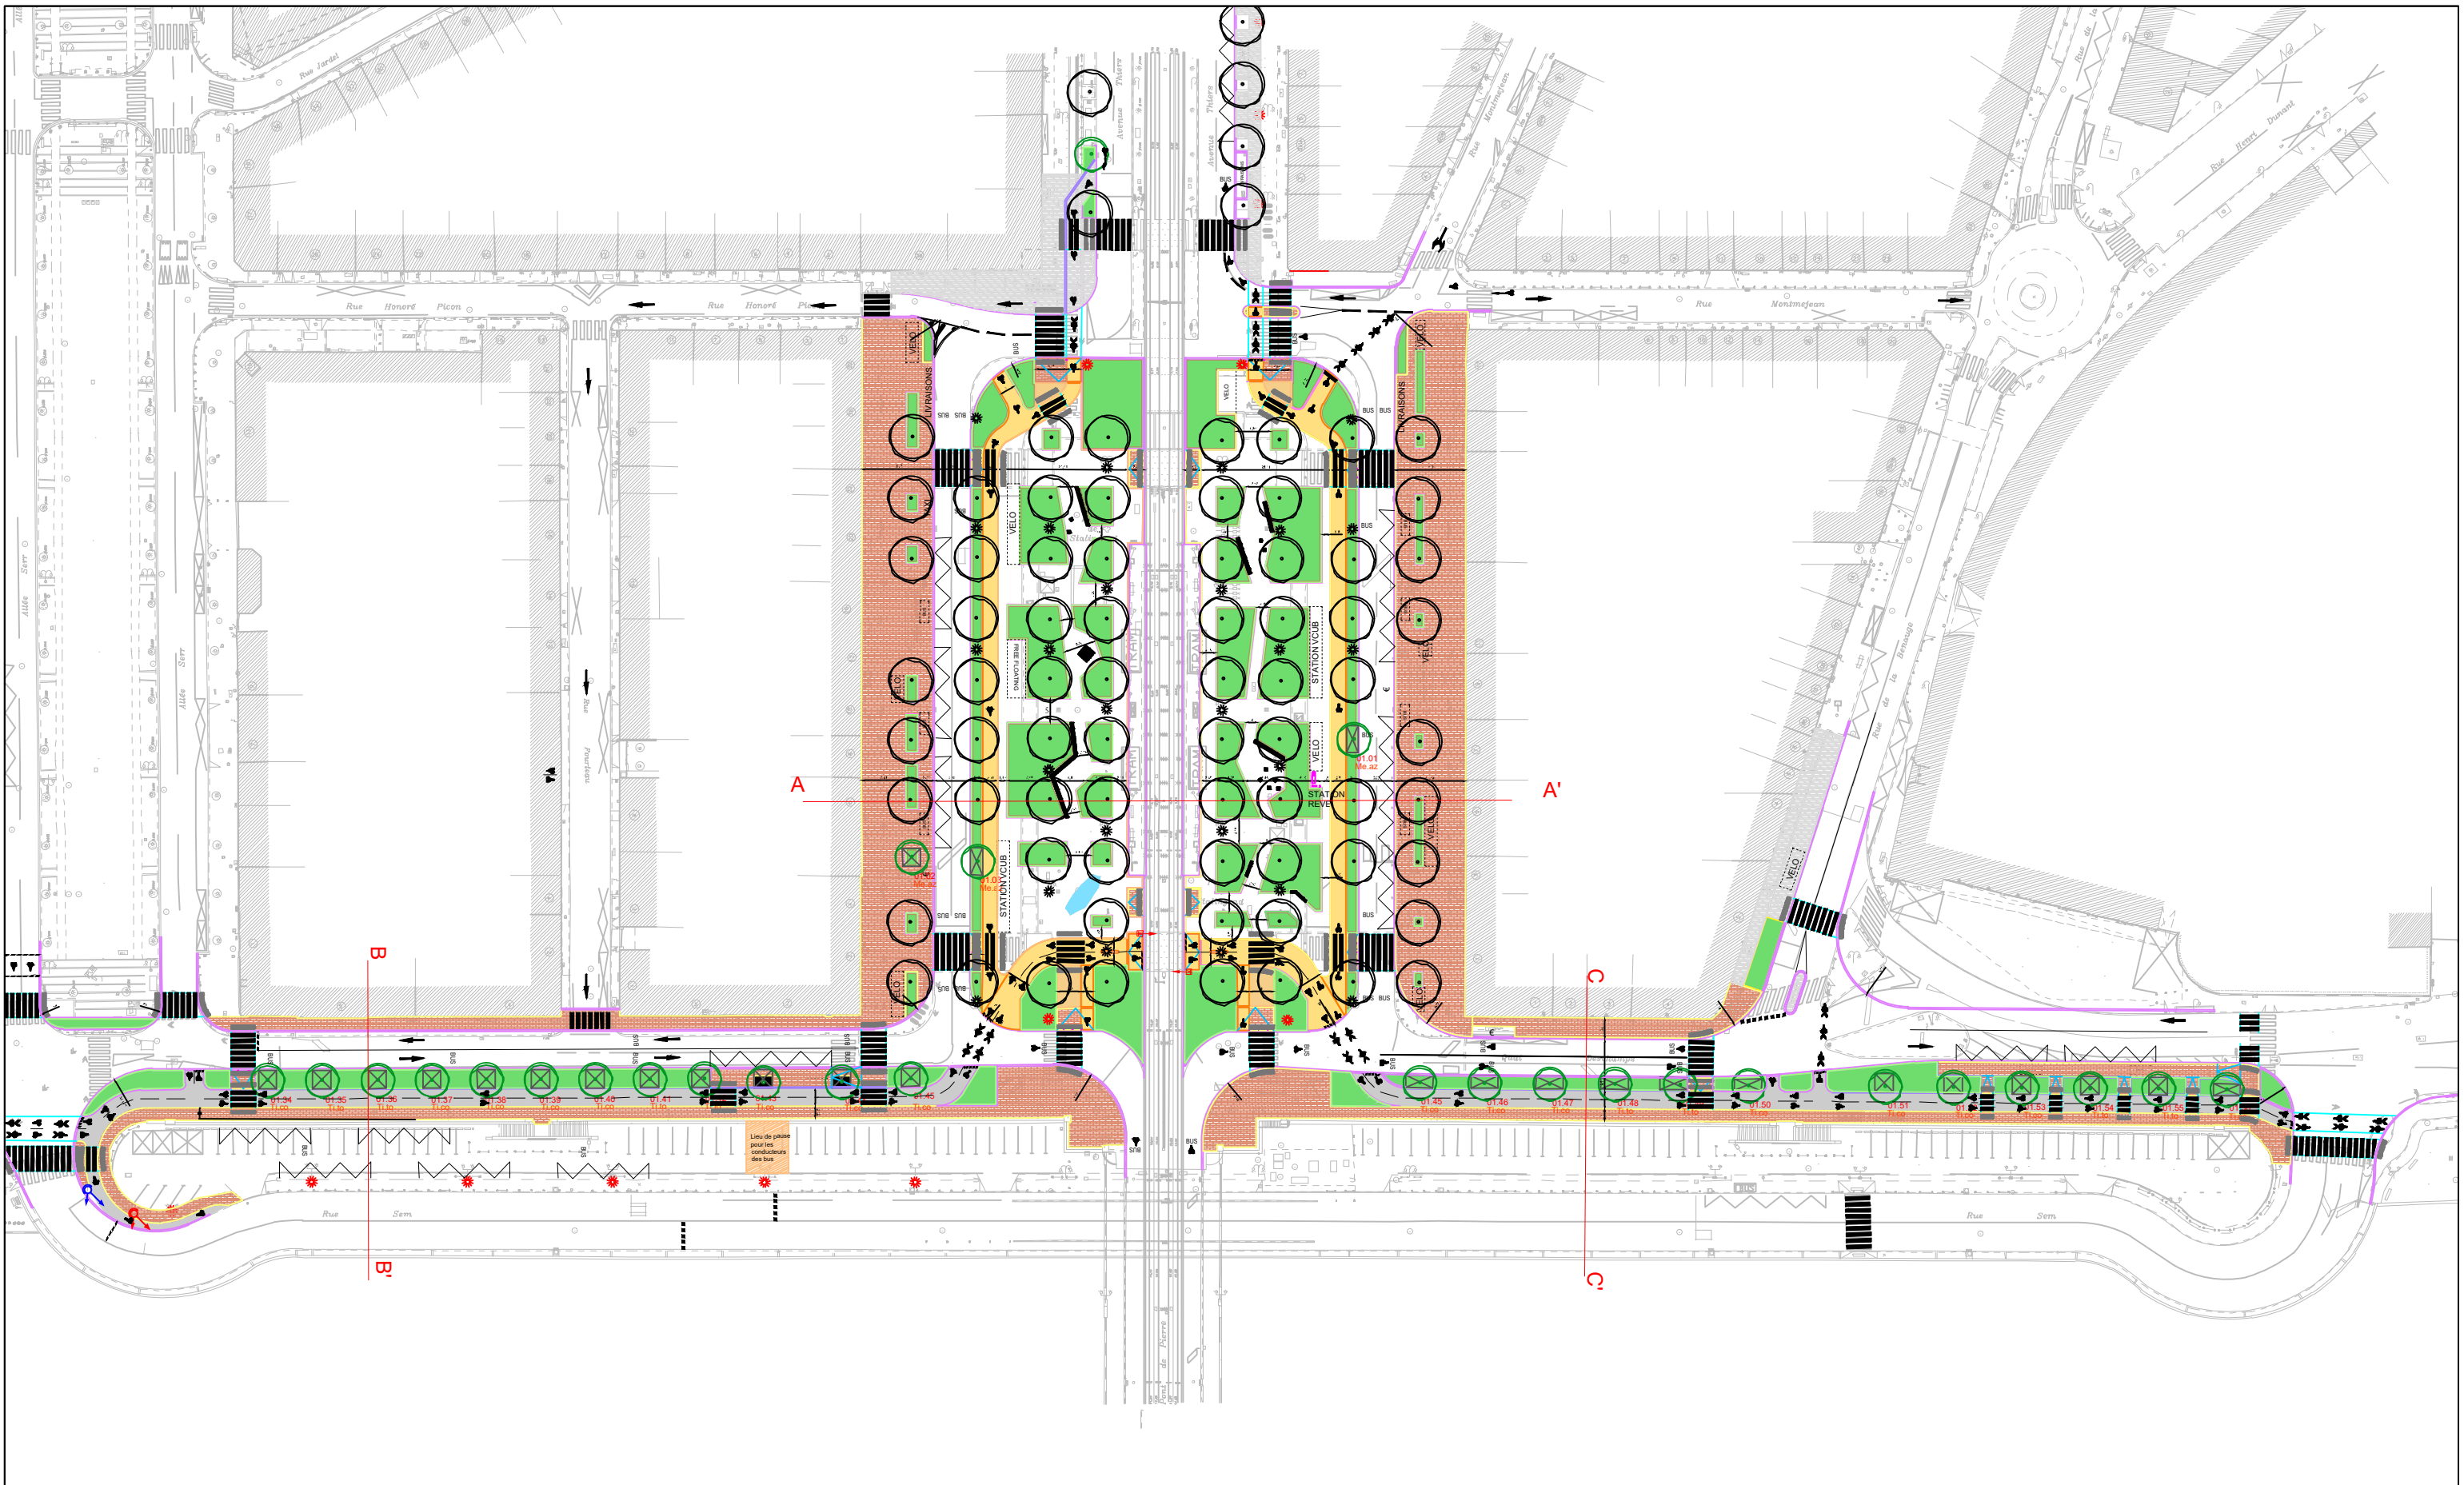


Bordeaux - Place Stalingrad
Repérage des axes des coupes



MAÎTRE D'ŒUVRE (MANDATAIRE)
SETEC INTERNATIONAL
Etablissement de Bordeaux_42-44, rue Général de Laminant
33 000 Bordeaux
Tél : +33 (0)5 24 54 55 00 - www.setec.fr

Indice	Suivi des modifications	Conception	Vérif. / Valid.	Visa Mandataire			
A00	Modification selon retours des avis	MGN	SFY	AAK			
Date	Echelle	Format d'impression	Nom du fichier				
Décembre 2023	1/1000	A3	45706_50_BDX_STAL_AV_P_2.4_CDP_PT_A00				
45706-50	BDX	STAL	AVP	2.4	CDP	PT	A00
N°	Ville	Affaire / Projet	Phase	Num. doc.	Type 1	Type 2	Indice

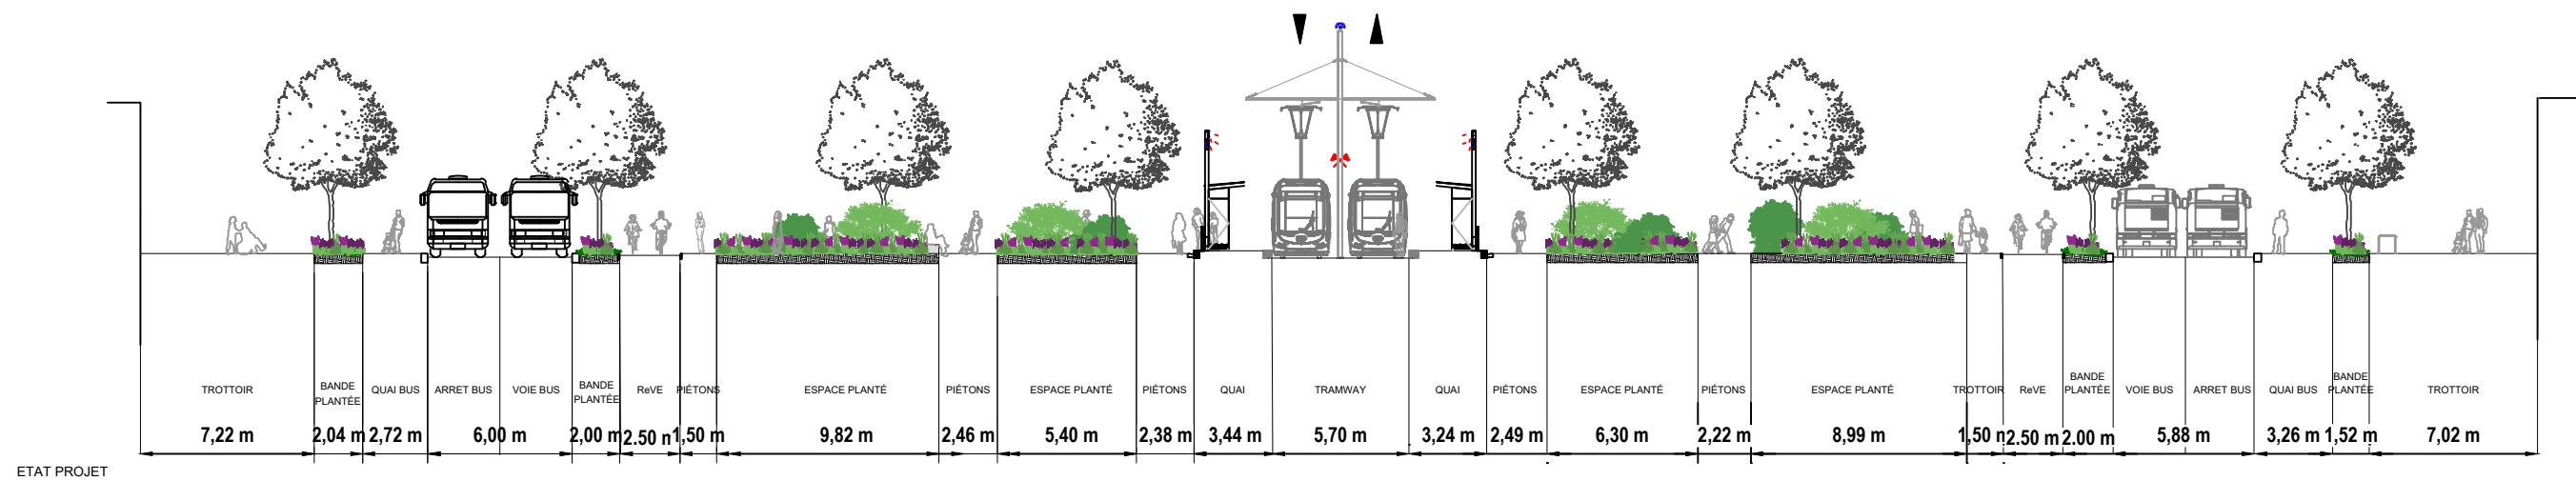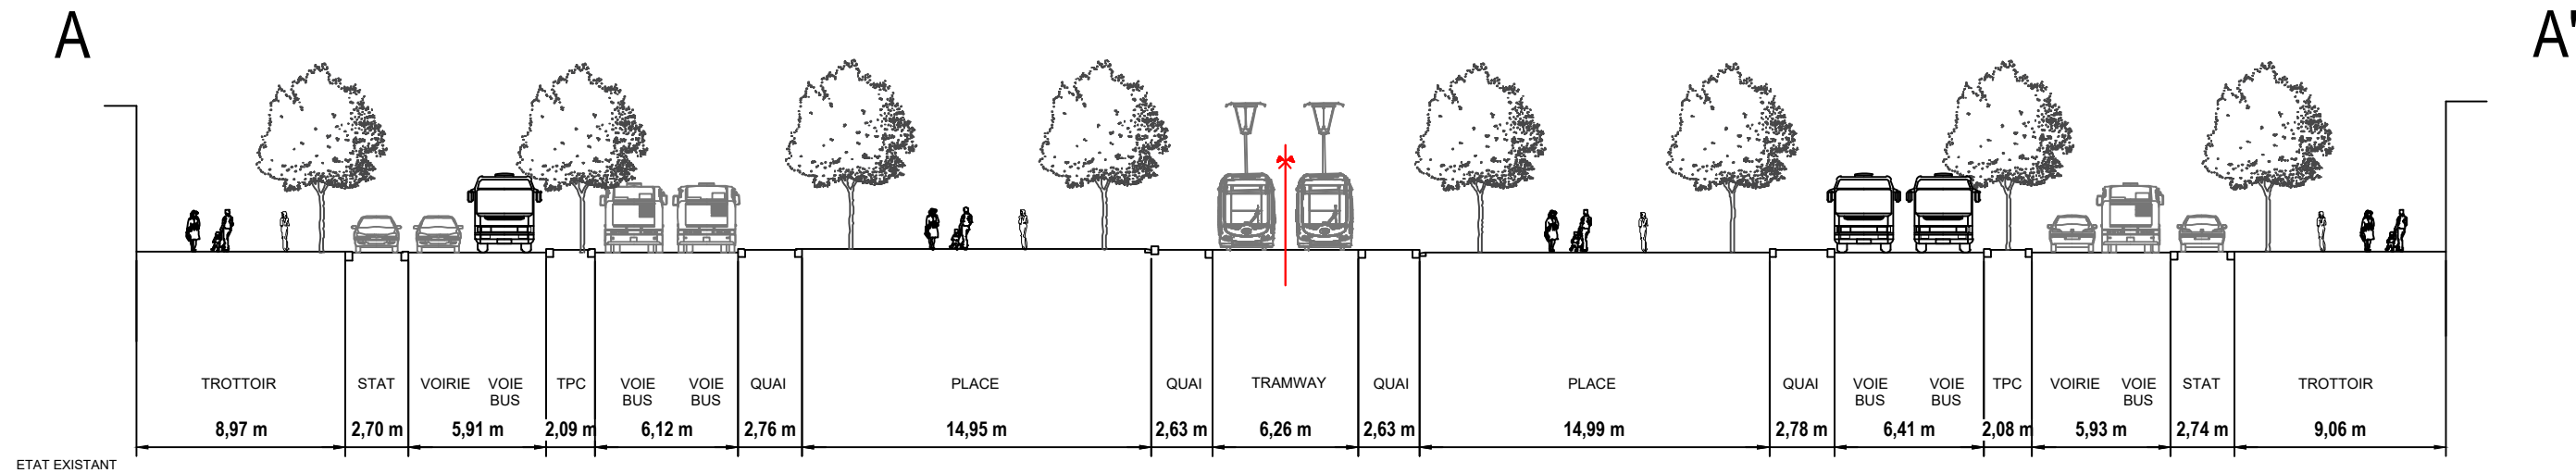

Bordeaux - Place Stalingrad
AA' - Profils en travers existant et projeté




MAÎTRE D'ŒUVRE (MANDATAIRE)
SETEC INTERNATIONAL
Etablissement de Bordeaux - 42-44, rue Général de Laminat
33 000 Bordeaux
Tél : +33 (0)5 24 54 55 00 - www.setec.fr

Indice	Suivi des modifications	Conception	Vérif. / Valid.	Visa Mandataire
A00	Modification selon retours des avis	MGN	SFY	AAK
Date	Echelle	Format d'impression	Nom du fichier	
Décembre 2023	1/300	A3	45706_50_BDX_STAL_AVP_2.4_CDP_PT_A00	
45706-50	BDX	STAL	AVP	2.4
N°	Ville	Affaire / Projet	Phase	Num. doc.
			CDP	PT
			Type 1	Type 2
				A00
				Indice

B


B'

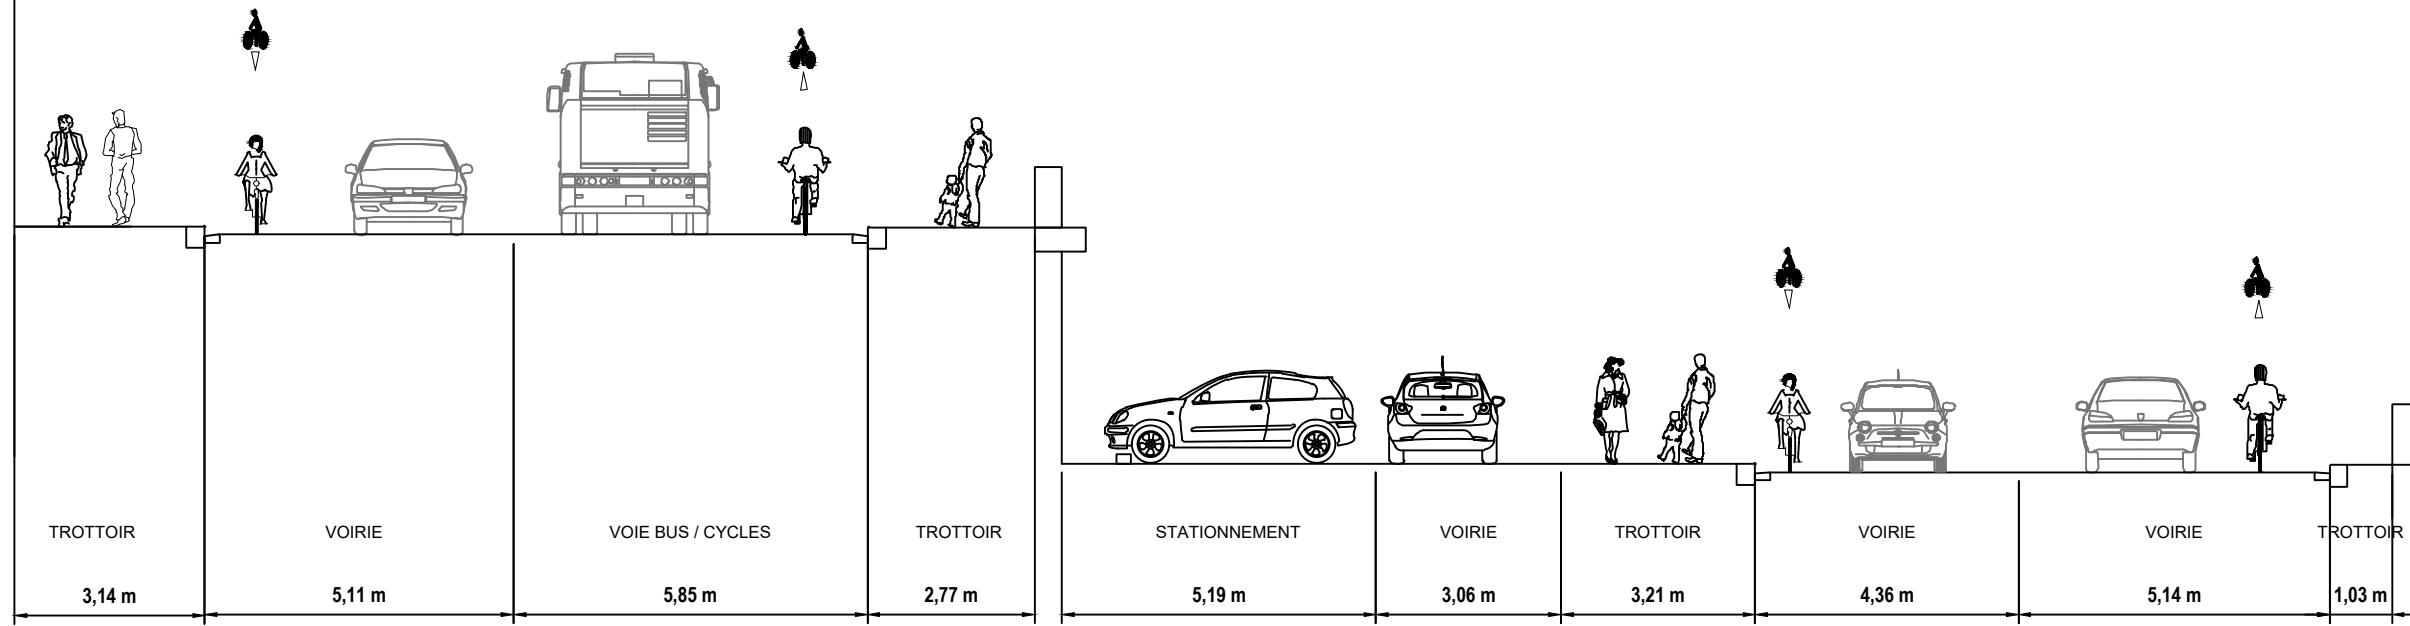

ETAT EXISTANT

B

B'

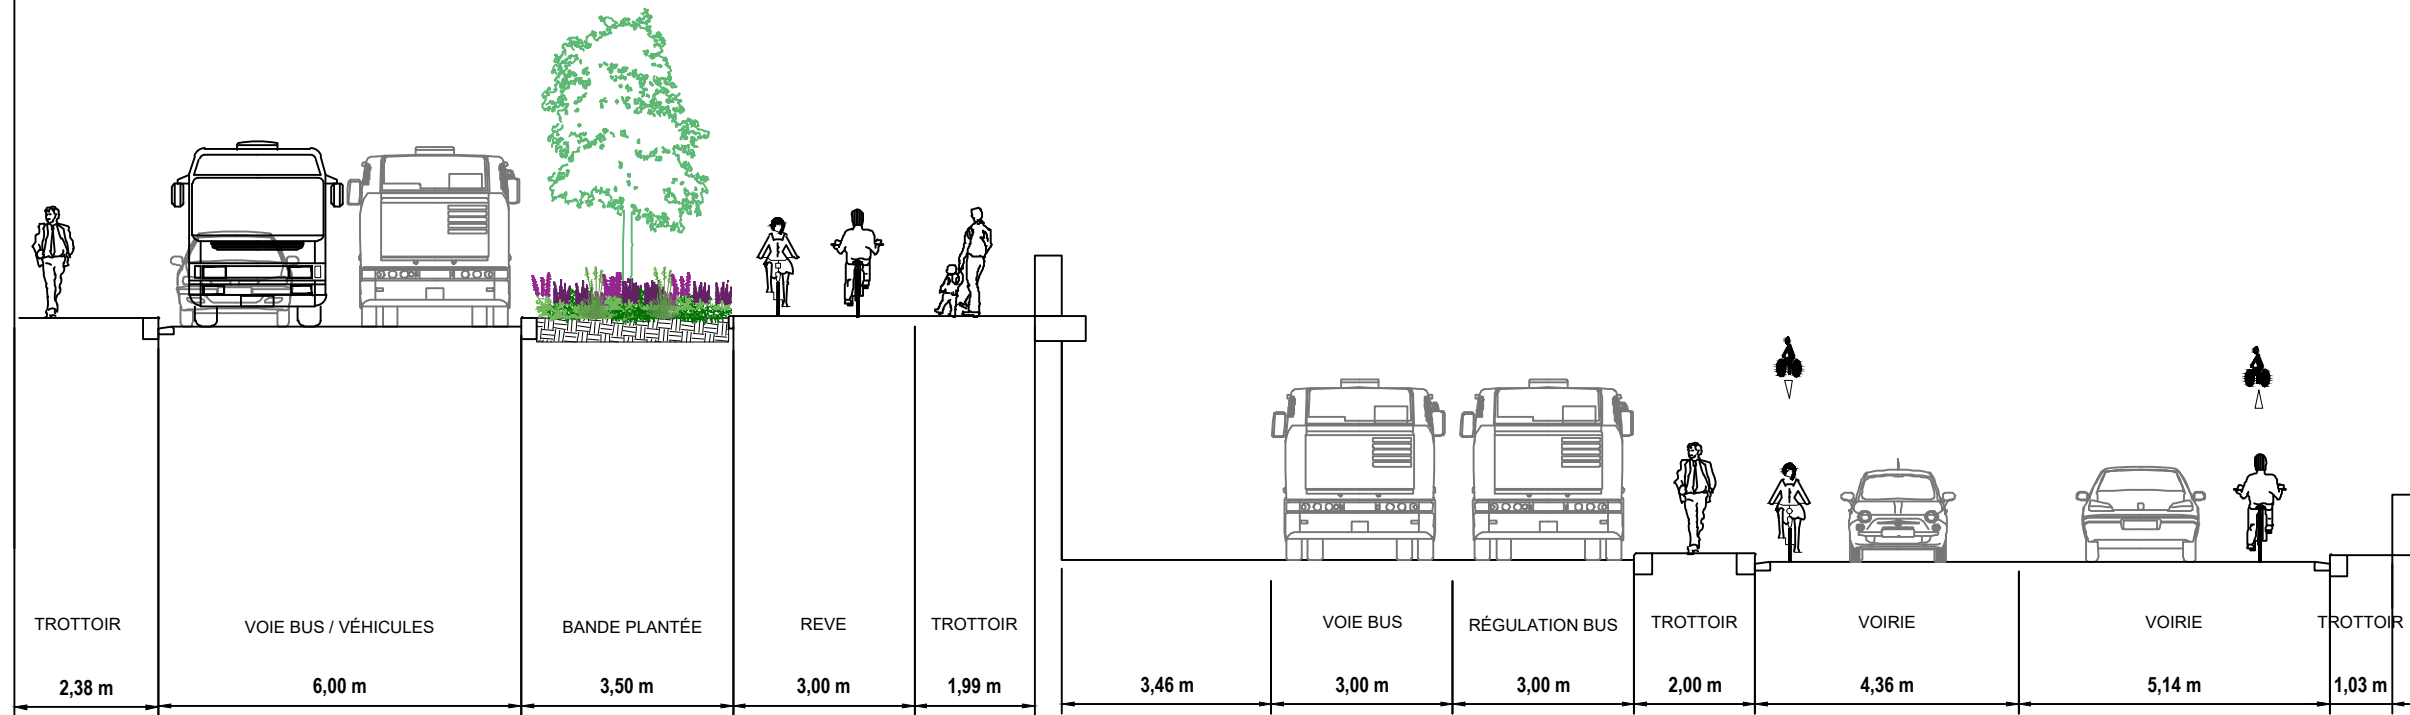

ETAT PROJET

Bordeaux - Place Stalingrad
BB' - Profils en travers existant et projeté




MAÎTRE D'ŒUVRE (MANDATAIRE)
SETEC INTERNATIONAL
Etablissement de Bordeaux _ 42-44, rue Général de Laminat
33 000 Bordeaux
Tél : +33 (0)5 24 54 55 00 - www.setec.fr

Indice	Suivi des modifications	Conception	Vérif. / Valid.	Visa Mandataire								
A00	Modification selon retours des avis	MGN	SFY	AAK								
<table border="1"> <thead> <tr> <th>Date</th> <th>Echelle</th> <th>Format d'impression</th> <th>Nom du fichier</th> </tr> </thead> <tbody> <tr> <td>Décembre 2023</td> <td>1/125</td> <td>A3</td> <td>45706_50_BDX_STAL_AVP_2.4_CDP_PT_A00</td> </tr> </tbody> </table>					Date	Echelle	Format d'impression	Nom du fichier	Décembre 2023	1/125	A3	45706_50_BDX_STAL_AVP_2.4_CDP_PT_A00
Date	Echelle	Format d'impression	Nom du fichier									
Décembre 2023	1/125	A3	45706_50_BDX_STAL_AVP_2.4_CDP_PT_A00									
45706-50	BDX	STAL	AVP	2.4	CDP	PT	A00					
N°	Ville	Affaire / Projet	Phase	Num. doc.	Type 1	Type 2	Indice					

C


C'

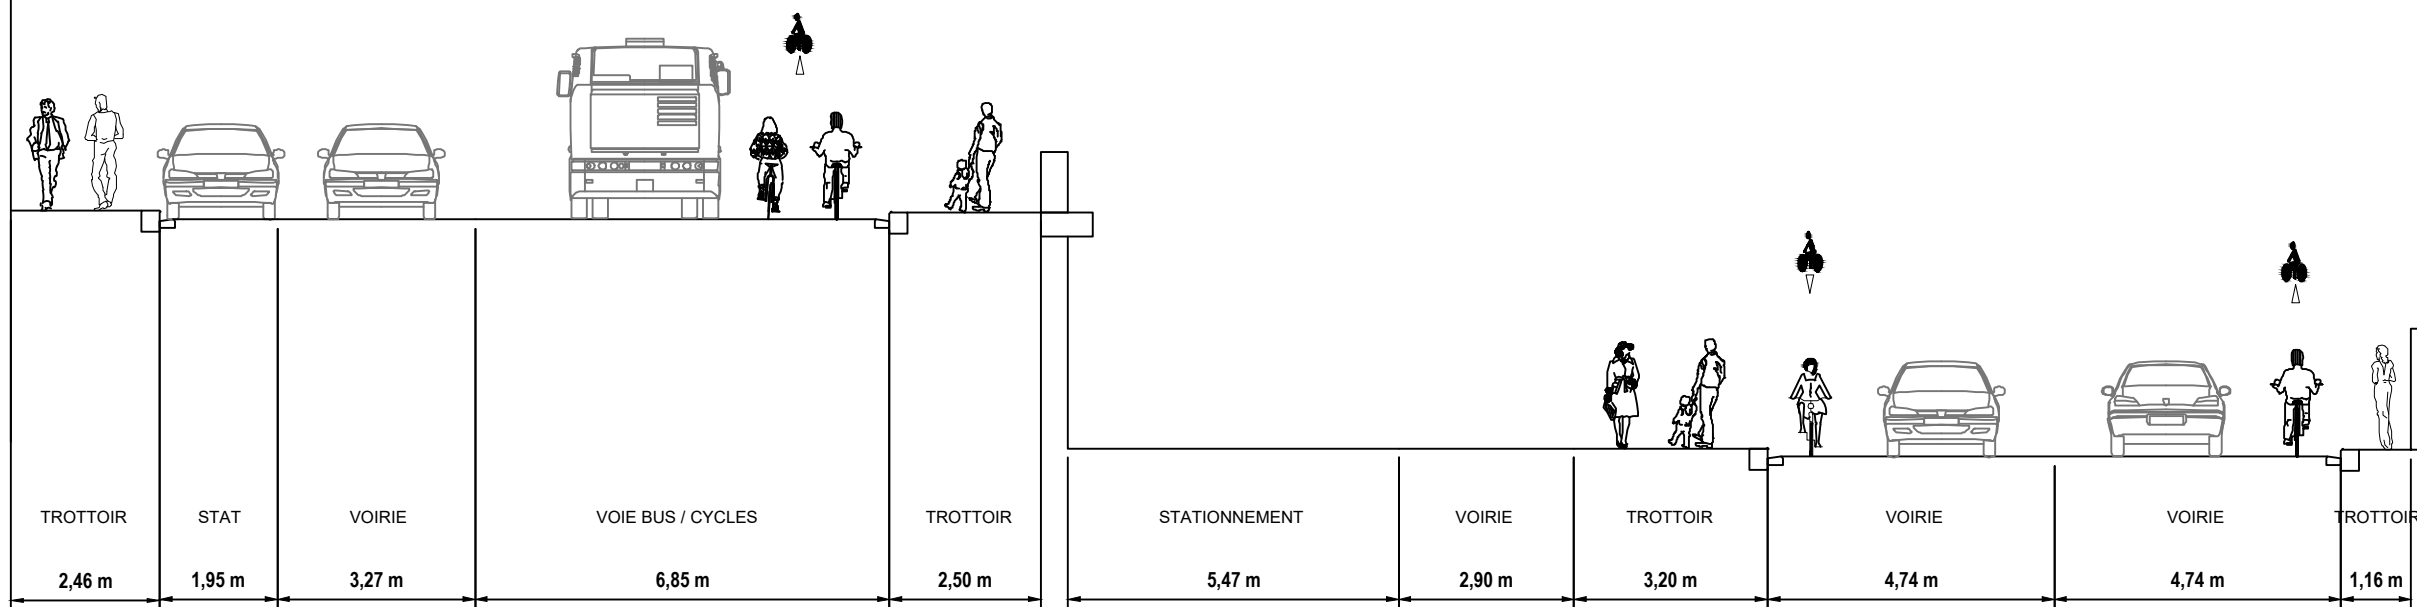

ETAT EXISTANT

C

C'

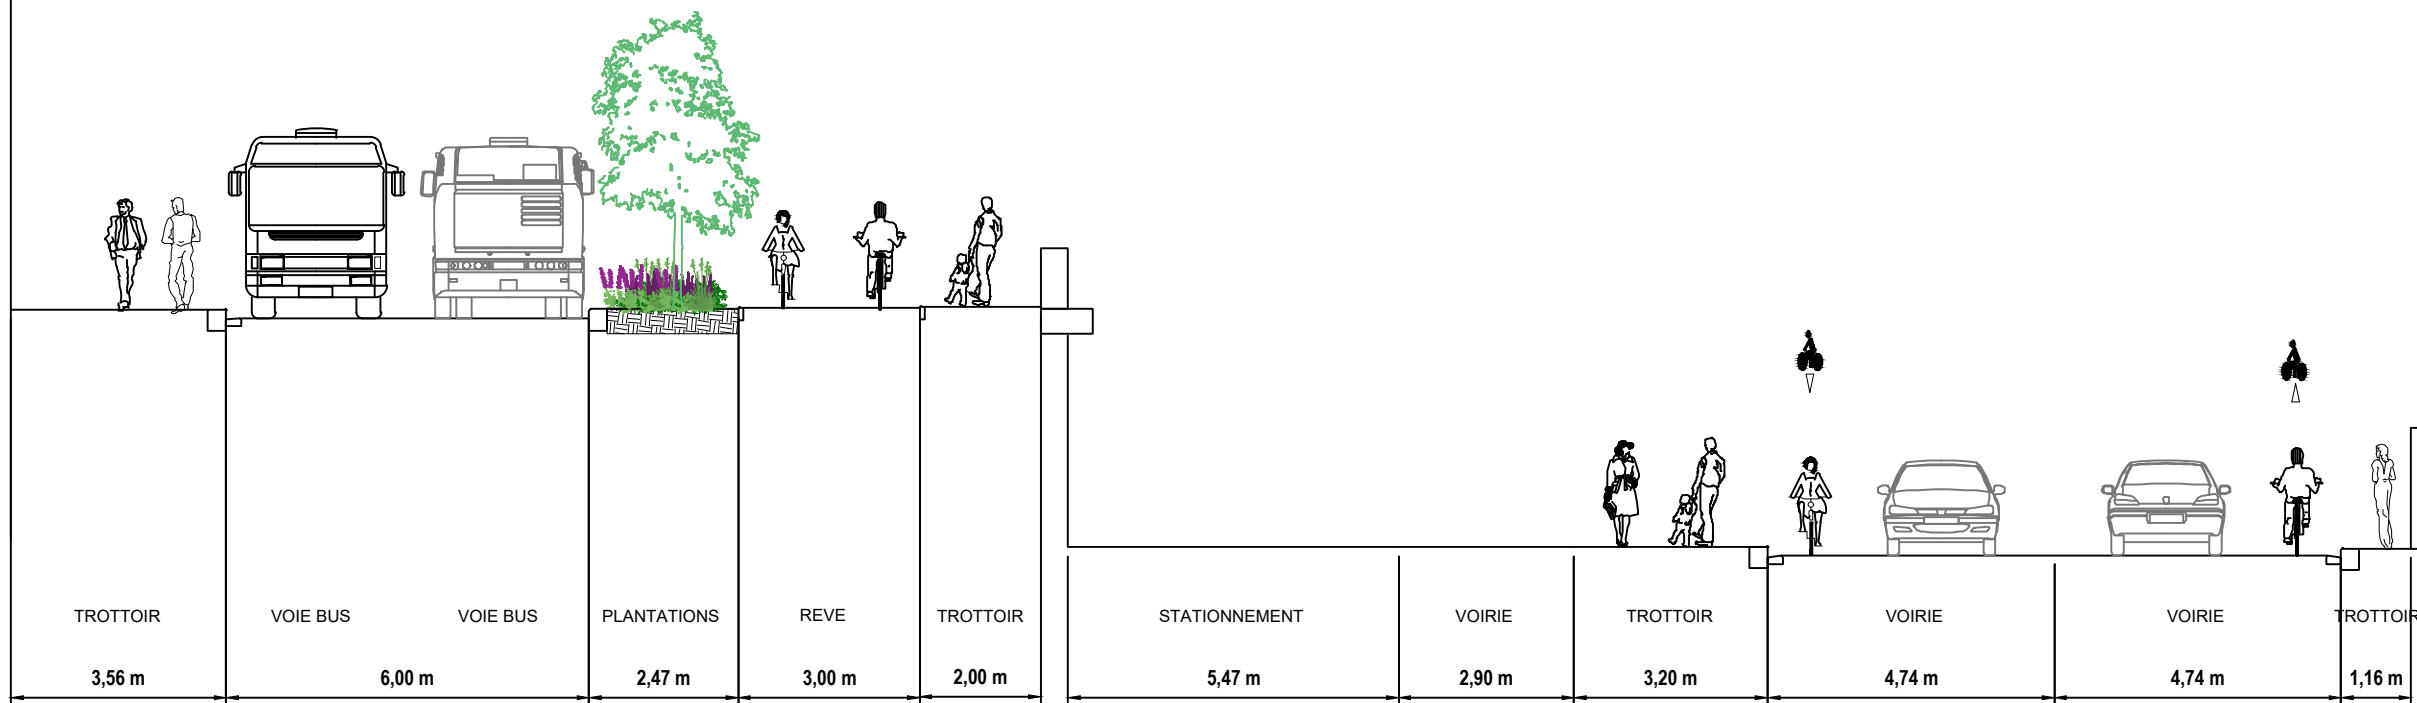

ETAT PROJET

Bordeaux - Place Stalingrad
CC' - Profils en travers existant et projeté



MAITRE D'OEUVRE (MANDATAIRE)
SETEC INTERNATIONAL
Etablissement de Bordeaux _ 42-44, rue Général de Larnac
33 000 Bordeaux
Tél : +33 (0)5 24 54 55 00 - www.setec.fr

Indice	Suivi des modifications	Conception	Vérif. / Valid.	Visa Mandataire			
A00	Modification selon retours des avis	MGN	SFY	AAK			
Date	Echelle	Format d'impression	Nom du fichier				
Décembre 2023	1/125	A3	45706_50_BDX_STAL_AVP_2.4_CDP_PT_A00				
45706-50	BDX	STAL	AVP	2.4	CDP	PT	A00
N°	Ville	Affaire / Projet	Phase	Num. doc.	Type 1	Type 2	Indice